



PROVINCIA
DI AREZZO

PROGETTO A CURA DELLA
PROVINCIA DI AREZZO
SETTORE EDILIZIALE E
PIANIFICAZIONE TERRITORIALE
SERVIZIO MANUTENZIONE EDILIZIA

Via Spallanzani, 21, 52100 Arezzo
Tel. 0573.302000
PEC: protocollo.provincia@provincia.aretzno.it
www.provincia.aretzno.it/edilizia

Comittente:
Provincia di Arezzo

Responsabile del procedimento:
Geom. Vinicio GERLI

Progettista:
Geom. Luciano LEONE

Collaboratori:
Ing. Fabio COLLURA

Coordinatore per la sicurezza fase di
progettazione ed esecuzione:
Geom. Luciano LEONE

TITOLO:

**PROGETTO DEI LAVORI DI RIMOZIONE,
SMALTIMENTO E SOSTITUZIONE DELLA
COPERTURA CONTENENTE AMIANTO
DEL CAPANNONE AD UTILIZZO
OFFICINA DELLA PROVINCIA DI AREZZO
IN VIA CASENTINESE AD AREZZO**

FASE:

**Progetto di fattibilità
tecnica ed economica**

OGGETTO:

Stato Attuale

TAVOLA:

**PFTE -
A02**

CONTENUTO:


**ARCHITETTONICO STATO
ATTUALE: Pianta piano terra, pianta
travi di copertura, pianta copertura,
prospetti, sezioni, particolare
costruttivo e fotografie**

NUMERO DI COMMESSA:


SCALA:
1:100
1:50

REV	DESCRIZIONE	DATA	ESEGUITO		
1	VERIFICA art. 46 DPR 354/99	-	D.L.		
2	VALIDAZIONI art. 47 DPR 354/99	-	R.U.P.		
REV	DESCRIZIONE	DATA	ESEGUITO	VERIFICATO	APPROVATO
0	EMMISSIONI	Settembre 2026	g.L.	g.V.	g.E.
1					
2					
3					
4					


© 2026 Innovatech s.p.a. OFFICINA AMIANTO PROGETTO Edilizia Architettonica s.r.l.

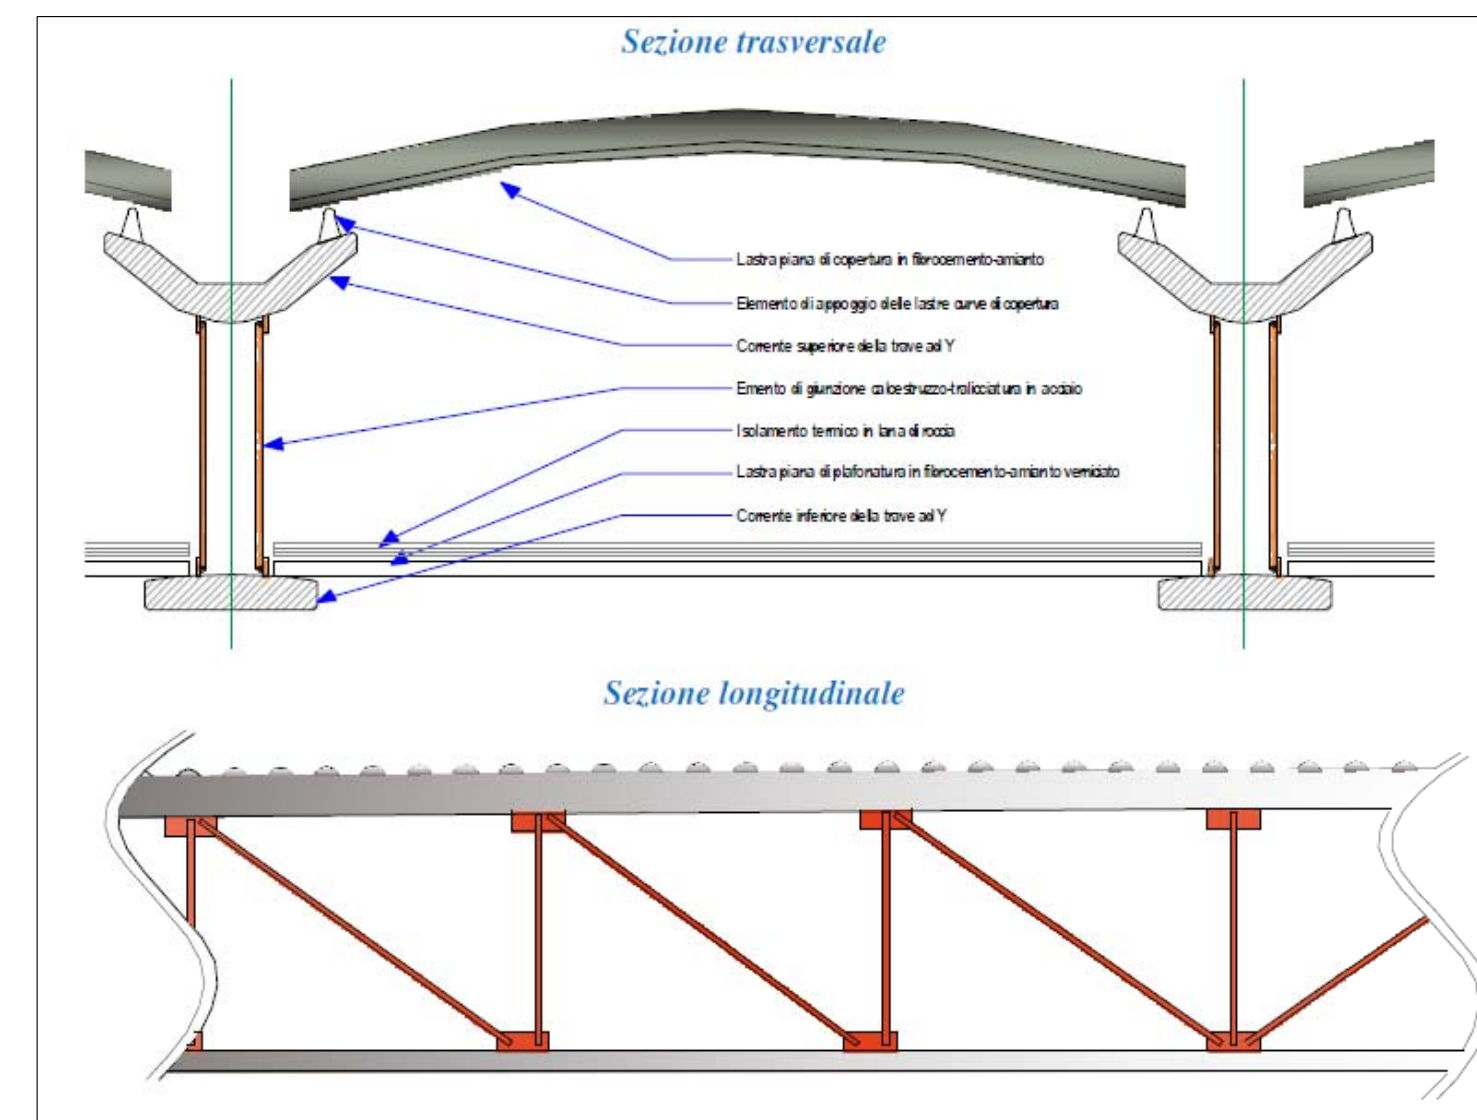


8 PARTICOLA TRAVE COPERTURA IN CAP - STATO ATTUALE
NO SCALA

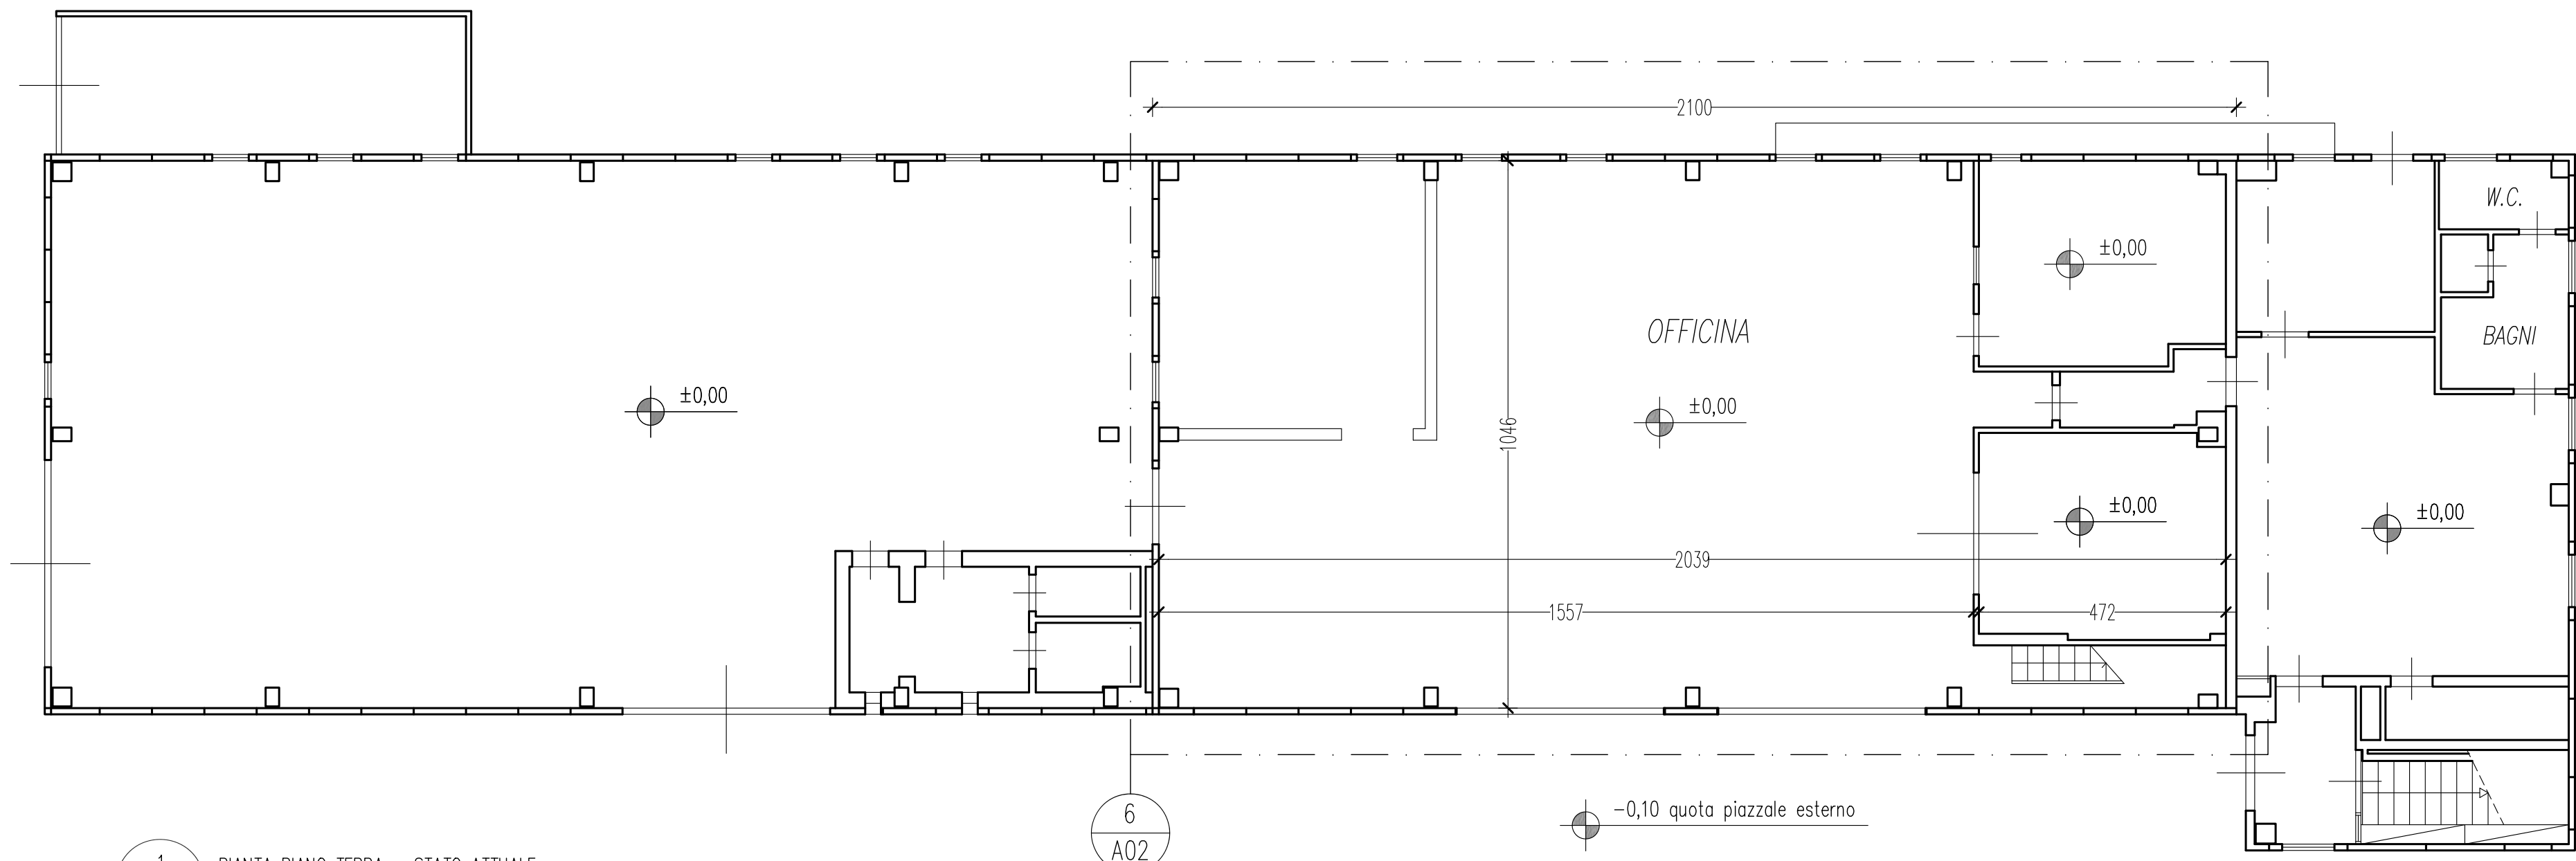


1 PIANTA PIANO TERRA - STATO ATTUALE
A02 Scala 1:100

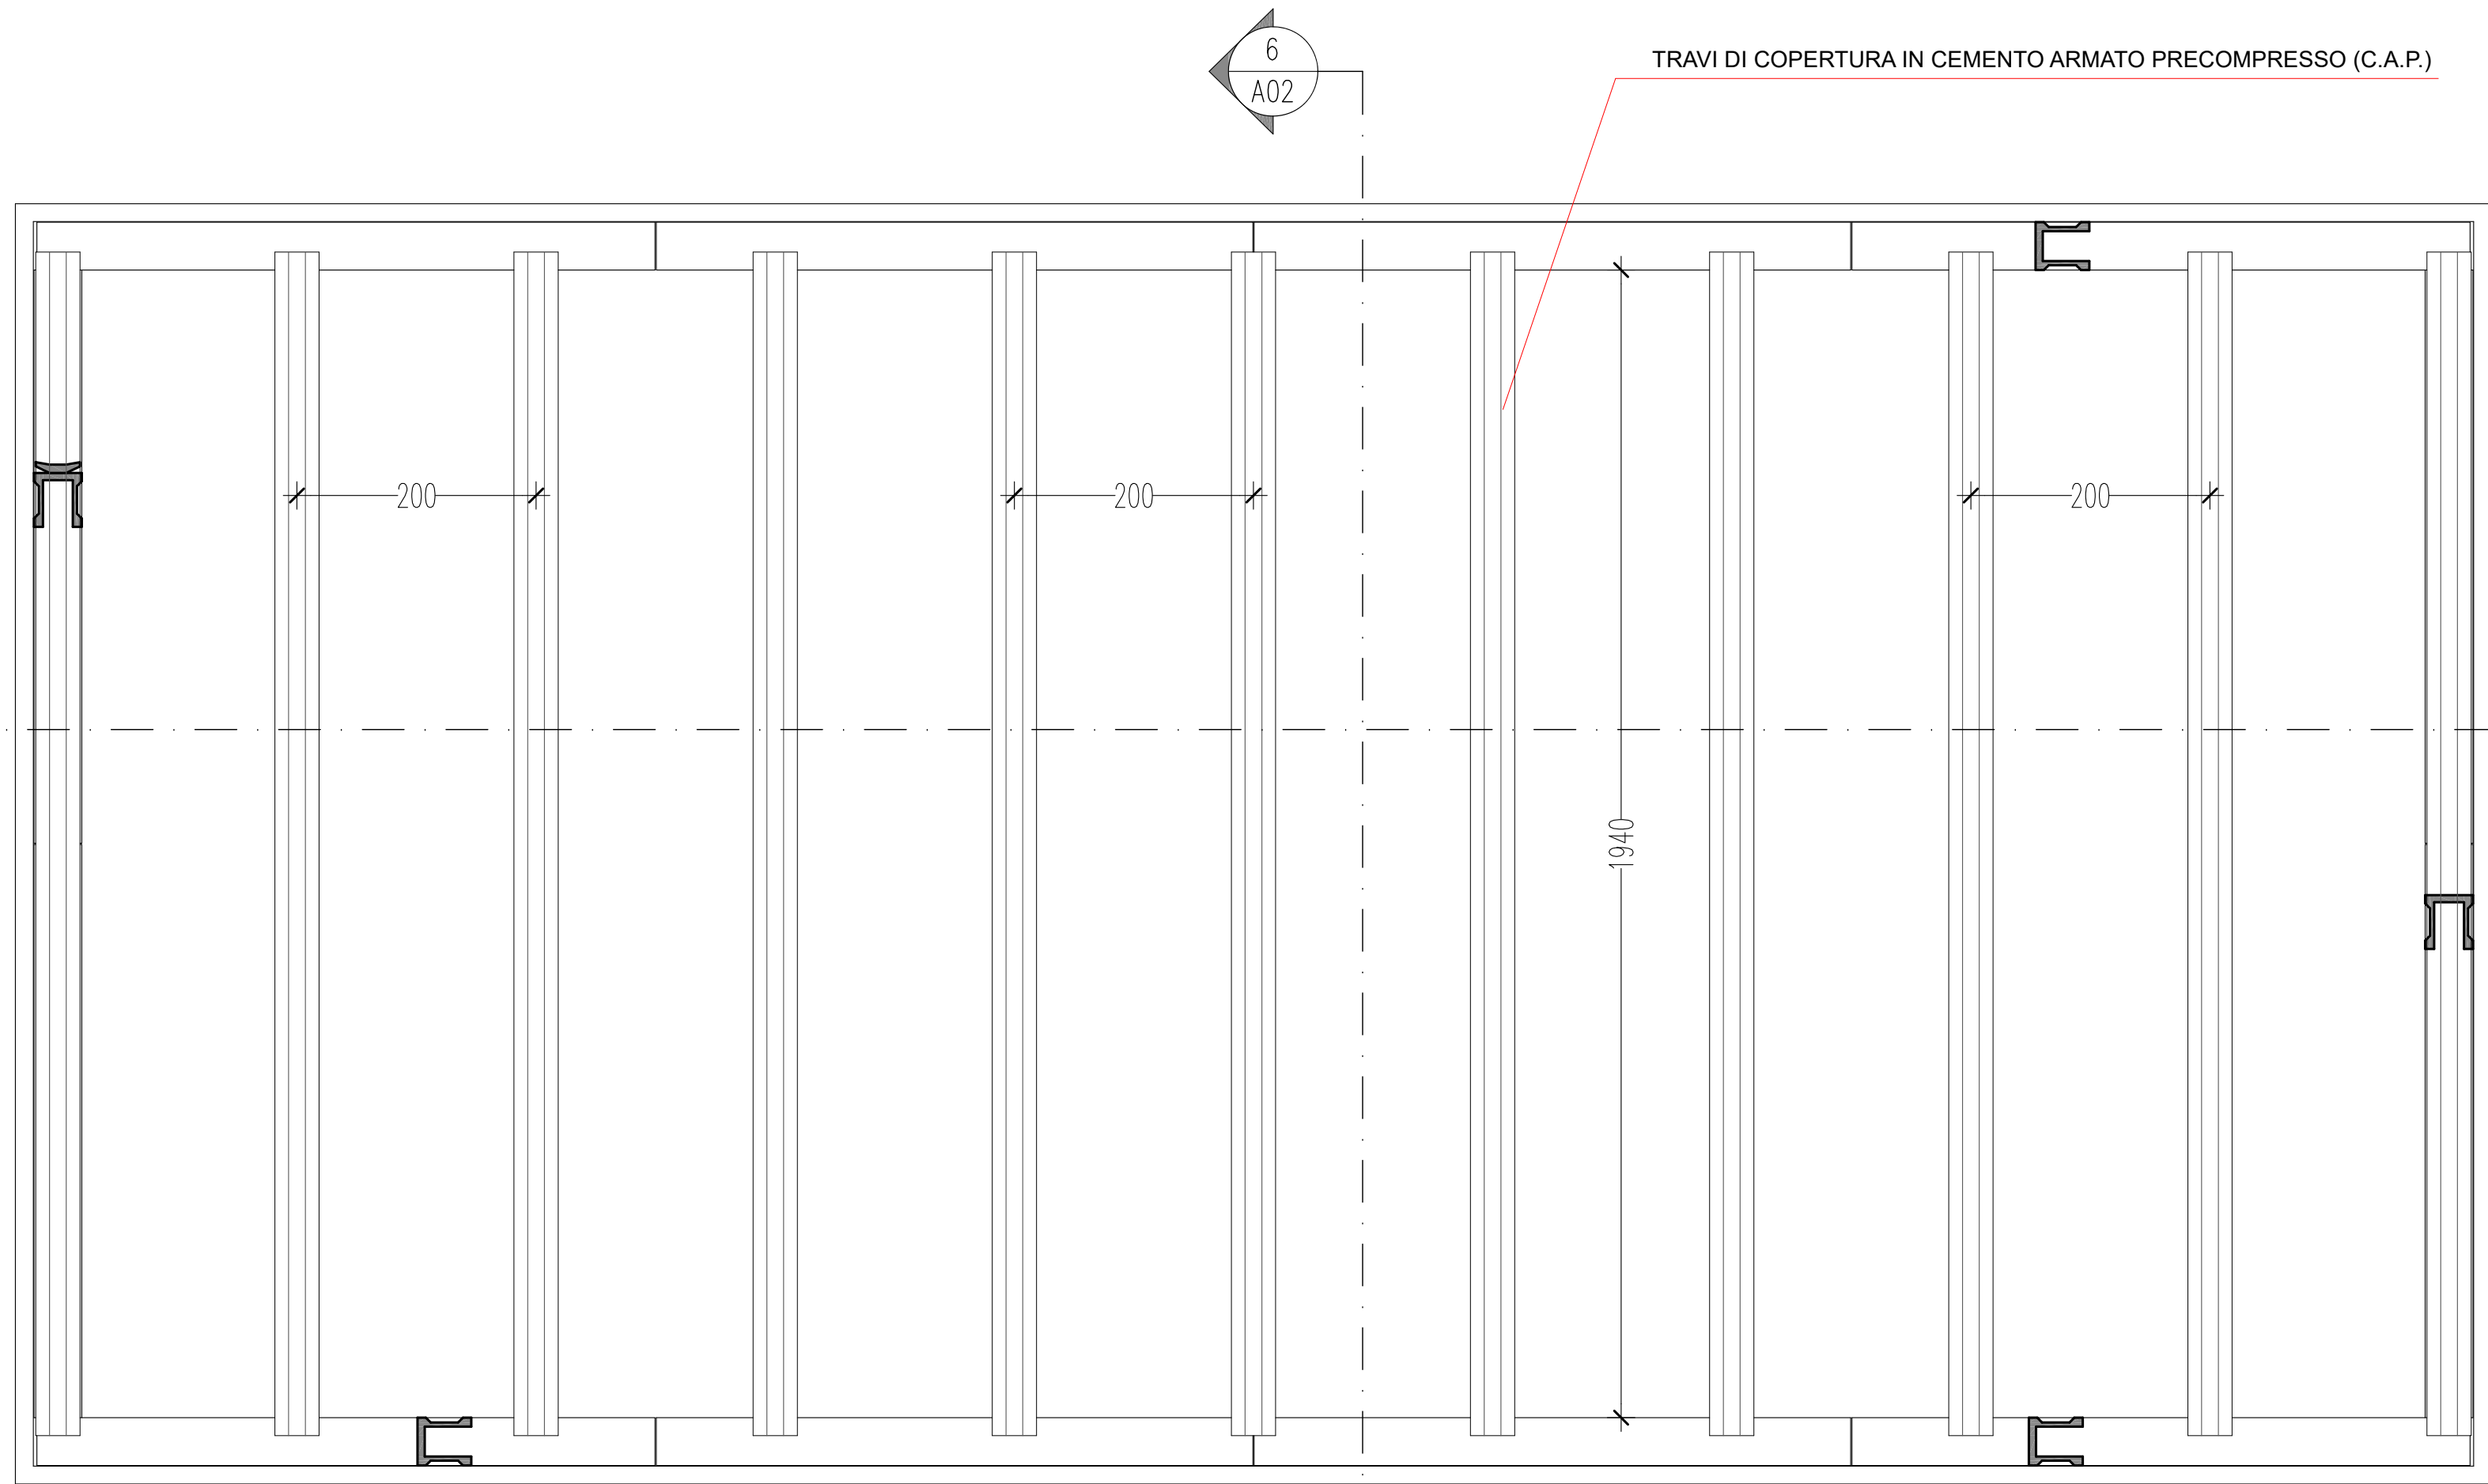


4 PIANTA TRAVI DI COPERTURA - STATO ATTUALE
A02 Scala 1:100

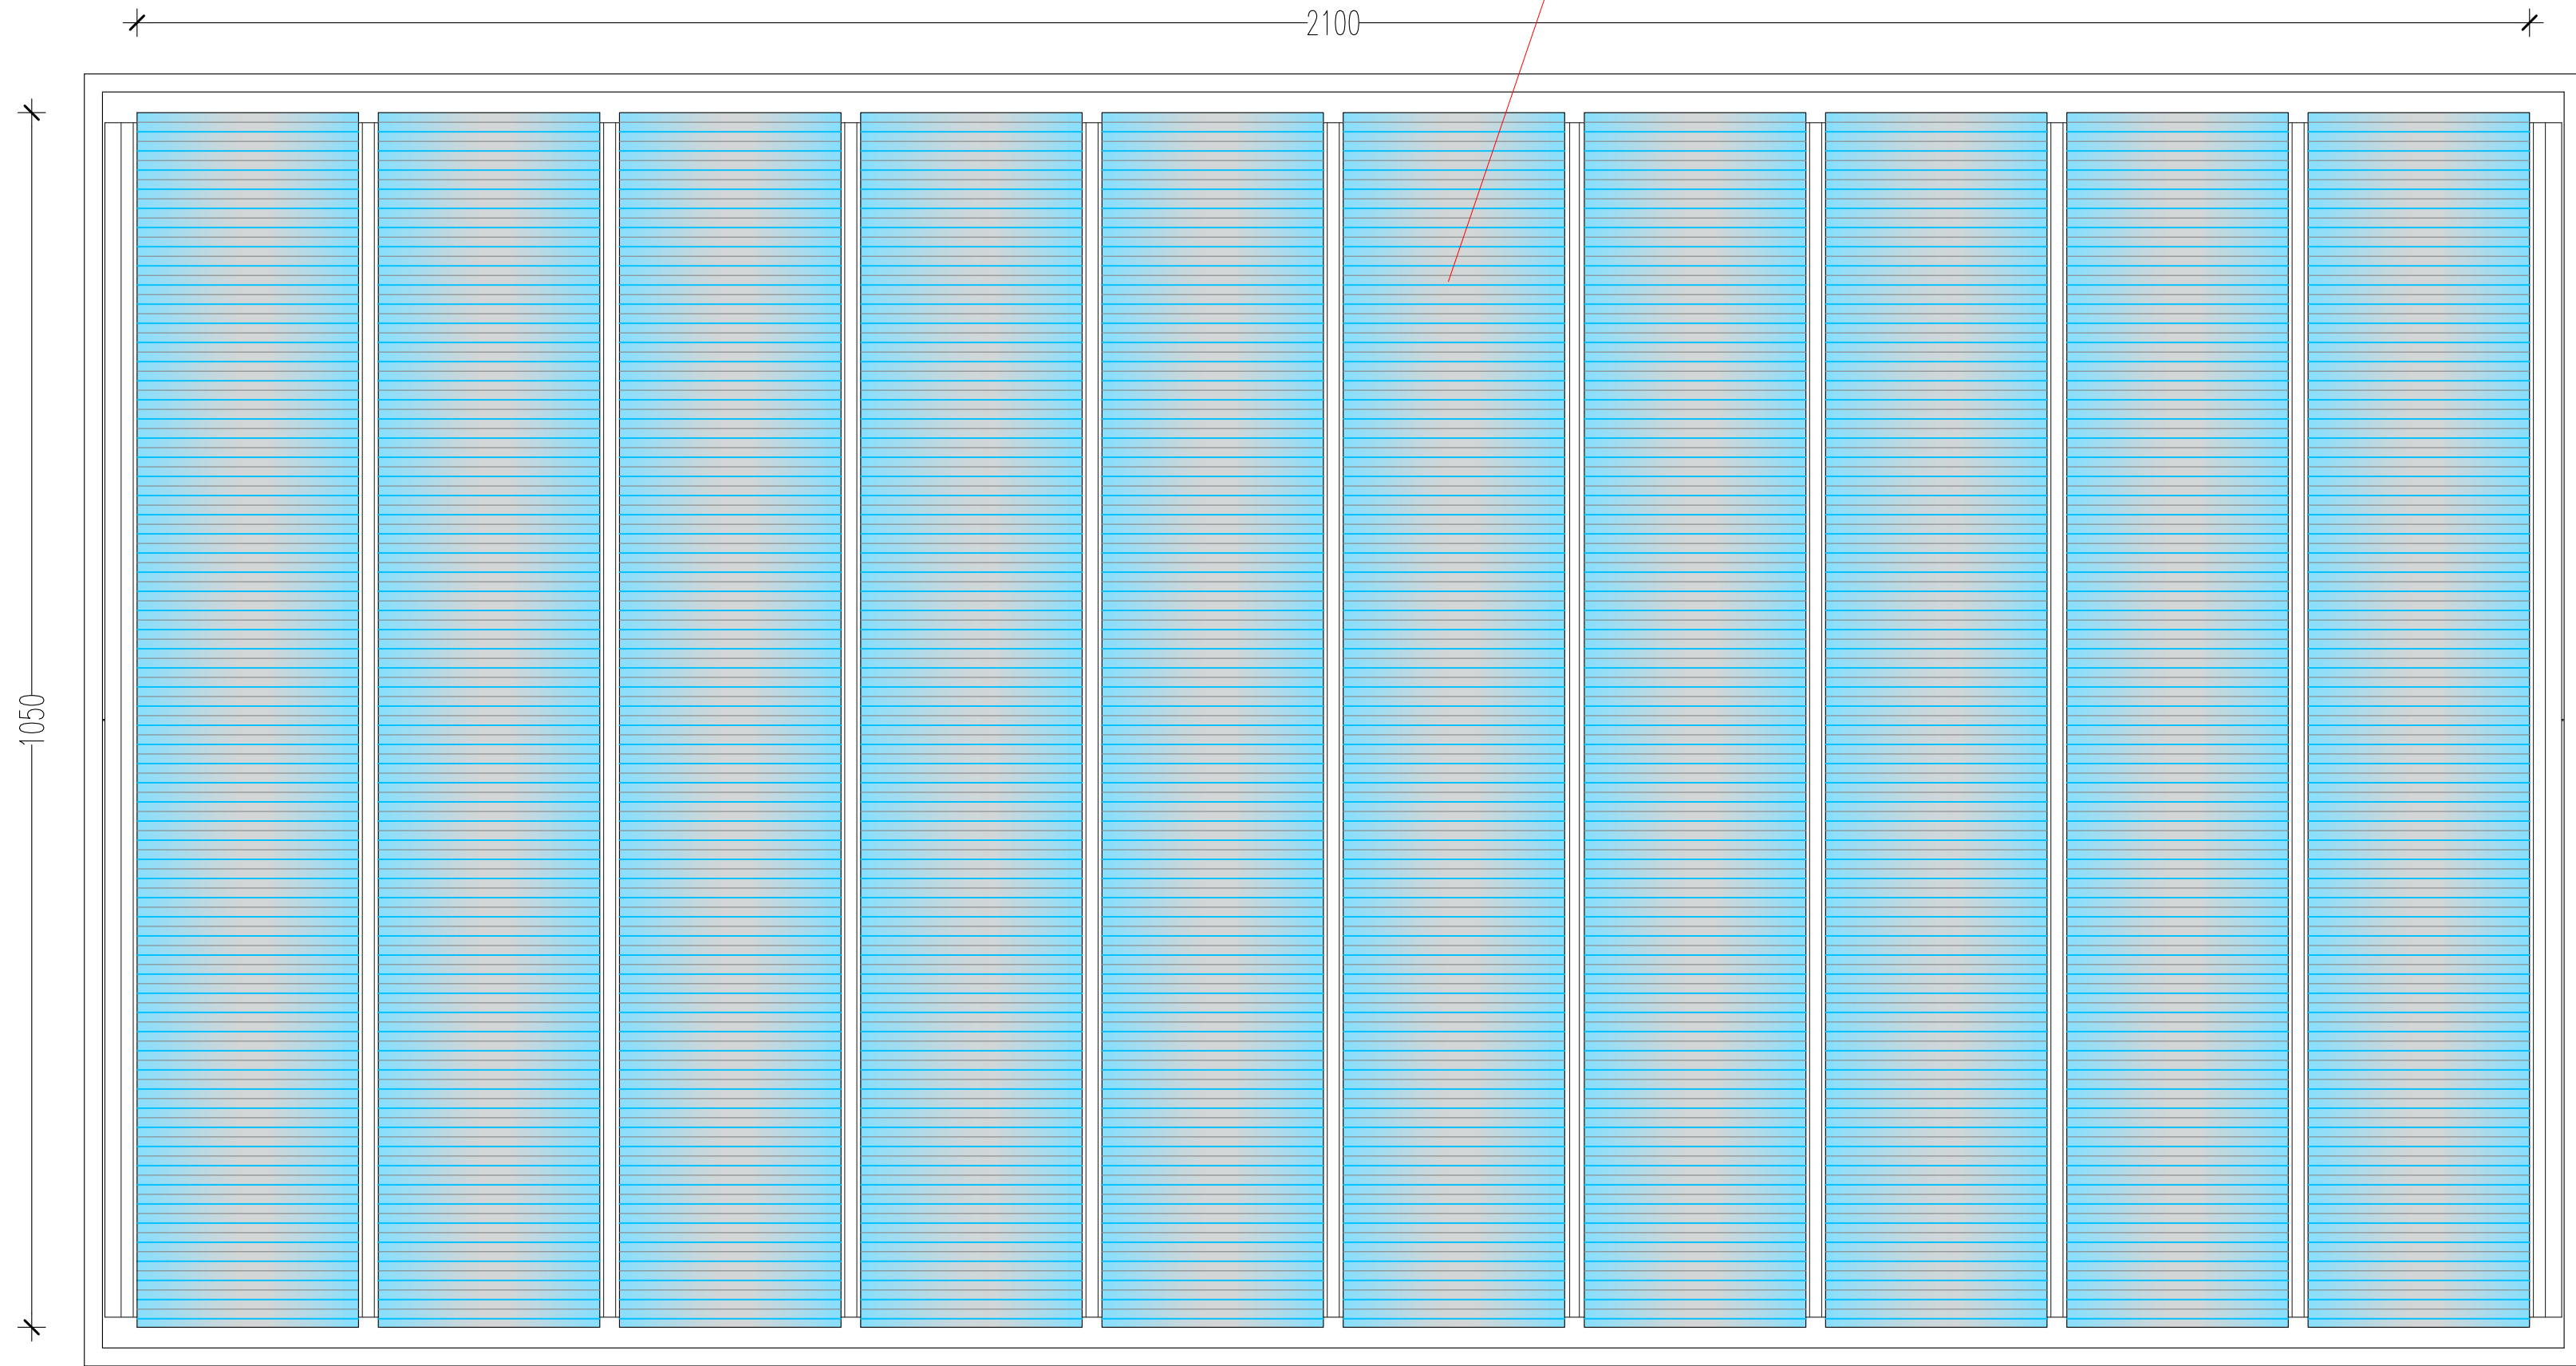


5 PIANTA COPERTURA - STATO ATTUALE
A02 Scala 1:100

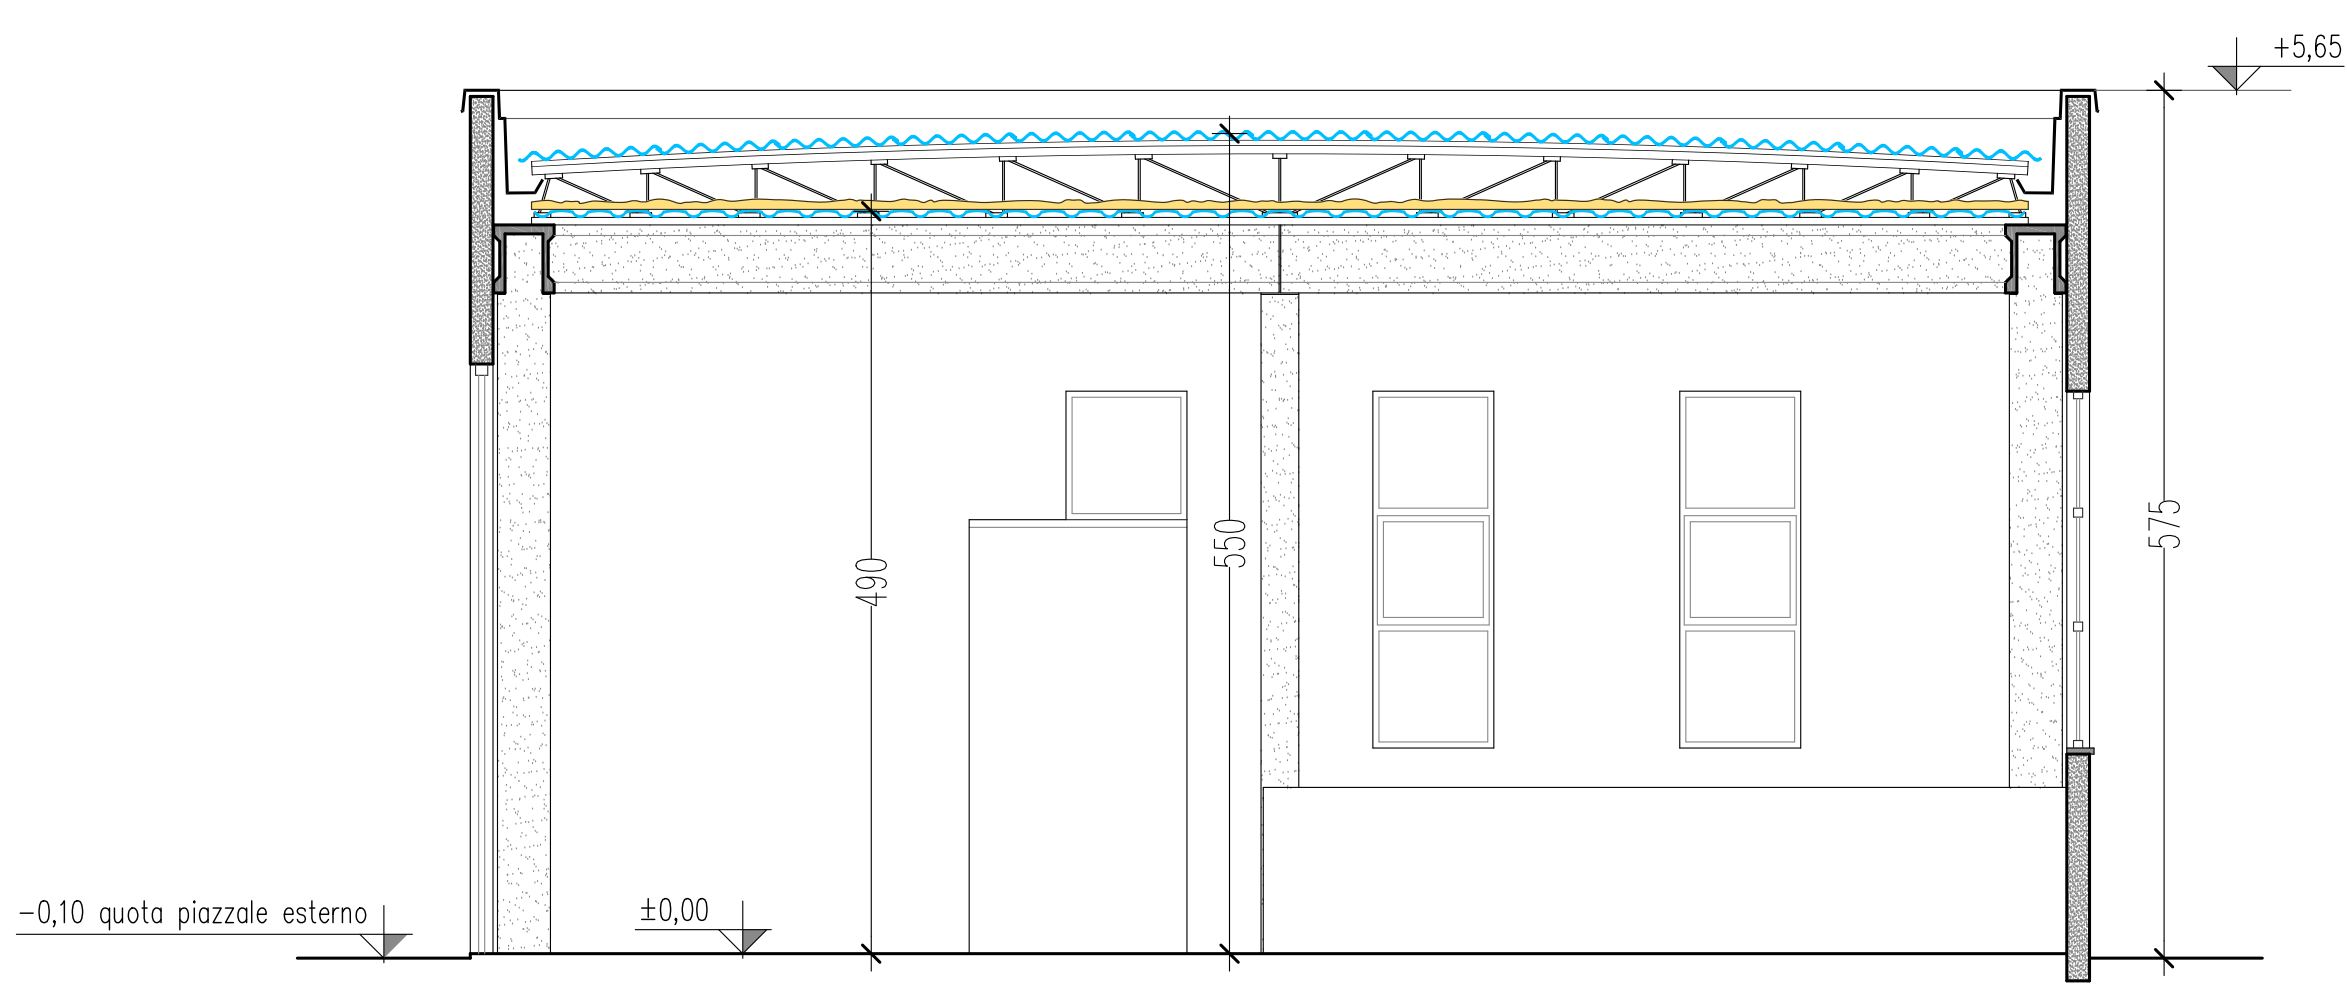


6 SEZIONE TRASVERSALE - STATO ATTUALE
A02 Scala 1:100

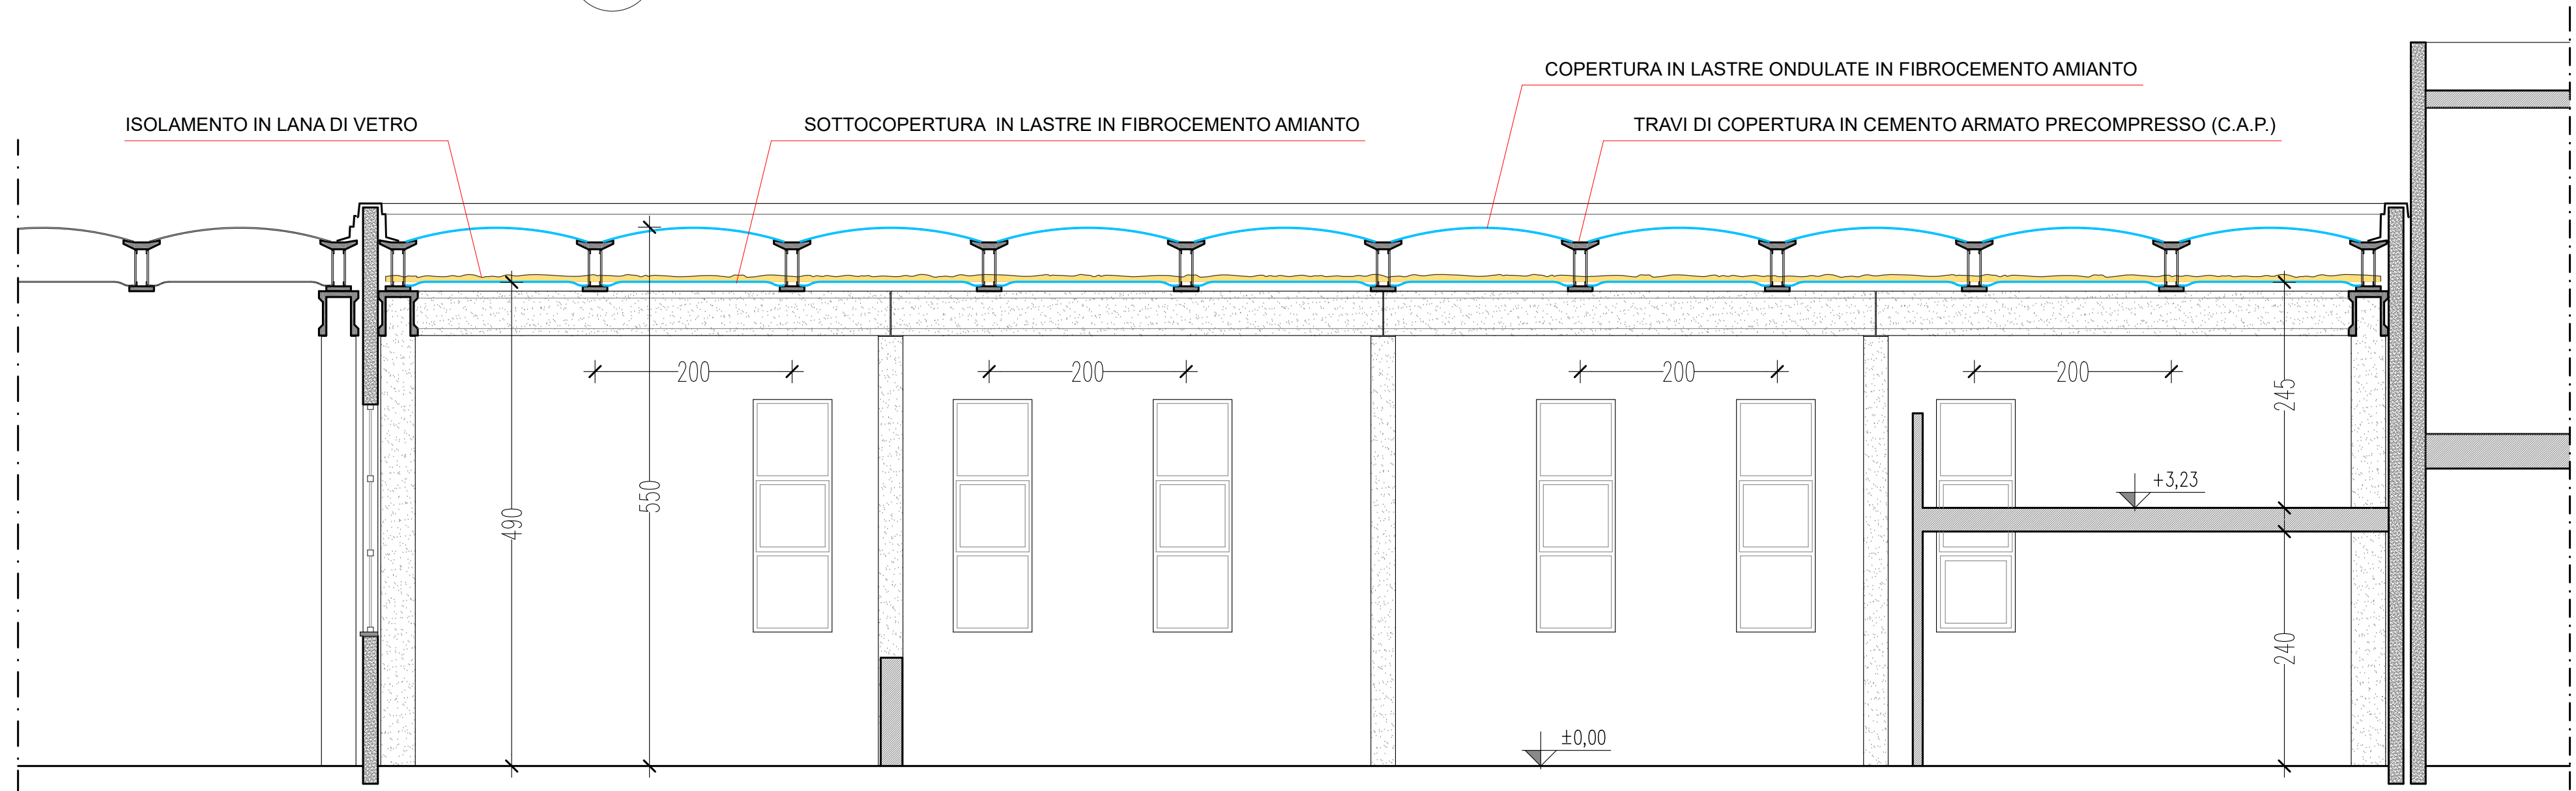

7 SEZIONE LONGITUDINALE - STATO ATTUALE
A02 Scala 1:100

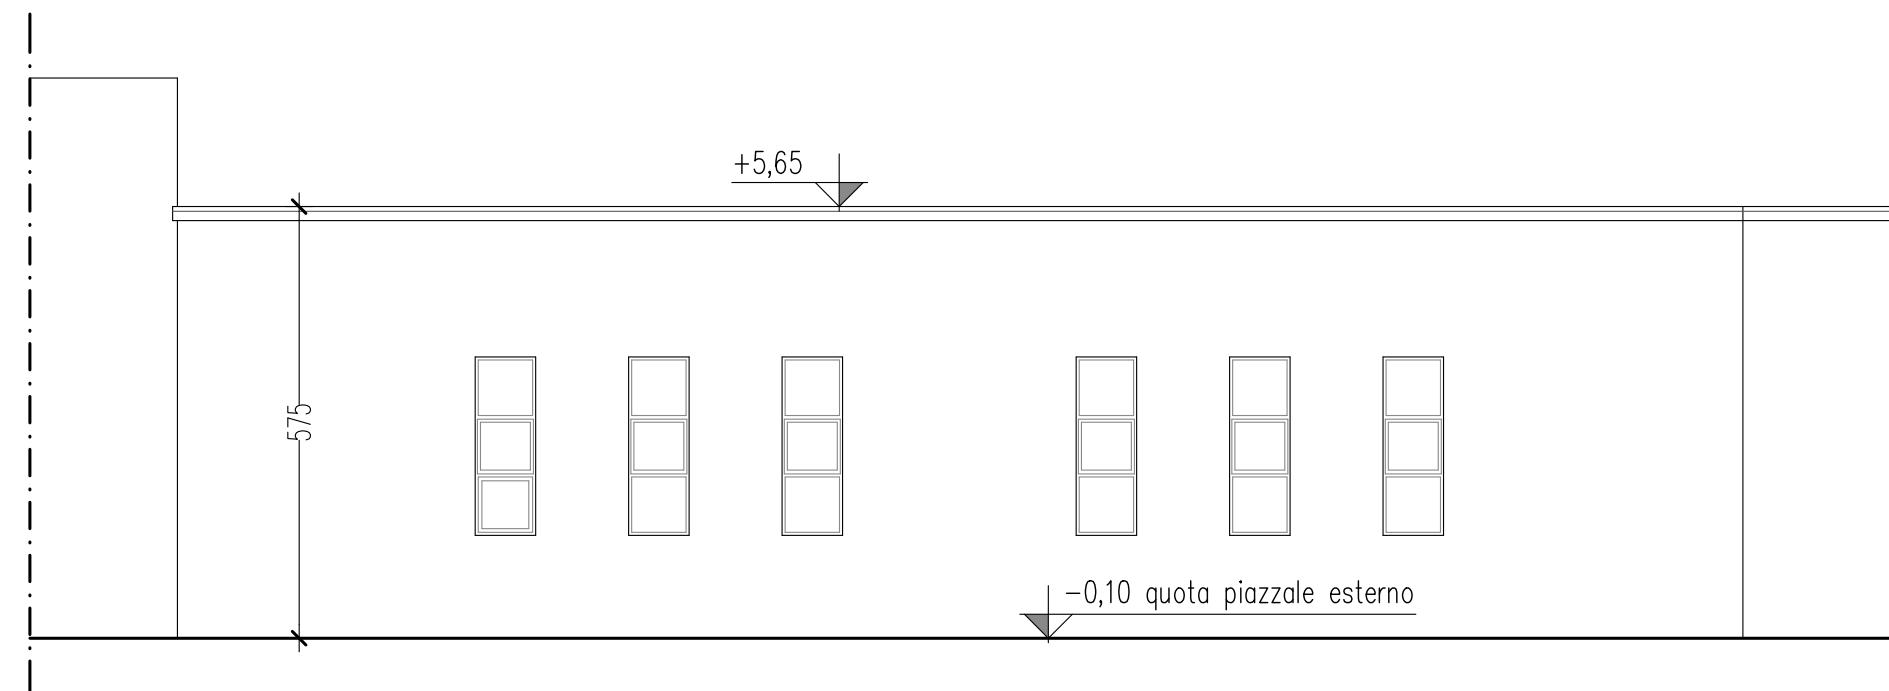

2 PROSPETTO POSTERIORE - STATO ATTUALE
A02 Scala 1:100

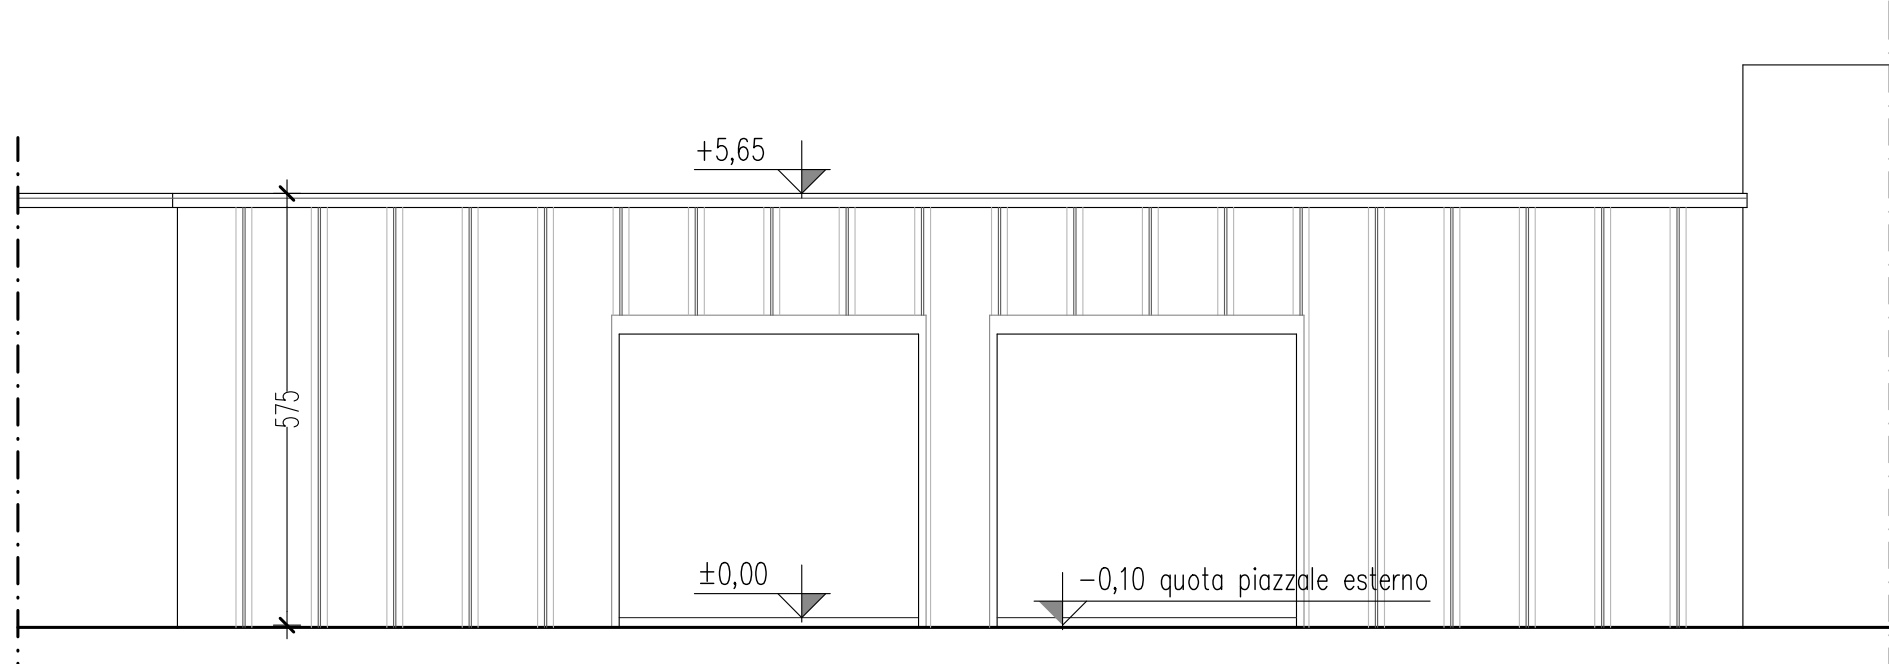

3 PROSPETTO ANTERIORE - STATO ATTUALE
A02 Scala 1:100