



PROVINCIA
DI AREZZO

PROGETTO A CURA DELLA
PROVINCIA DI AREZZO
SETTORE EDILIZIALE E
PIANIFICAZIONE TERRITORIALE
SERVIZIO MANUTENZIONE EDILIZIA

Via Spallanzani, 21, 52100 Arezzo
Tel. 0573.362000
PEC: protocollo.generale@provincia.aretzno.it
www.provincia.aretzno.it/edilizia

Comittente:
Provincia di Arezzo

Responsabile del procedimento:
Geom. Vinicio GERLI

Progettista:
Geom. Luciano LEONE

Collaboratori:
Ing. Fabio COLLURA

Coordinatore per la sicurezza fase di
progettazione ed esecuzione:
Geom. Luciano LEONE

TITOLO:

**PROGETTO DEI LAVORI DI RIMOZIONE,
SMALTIMENTO E SOSTITUZIONE DELLA
COPERTURA CONTENENTE AMIANTO
DEL CAPANNONE AD UTILIZZO
OFFICINA DELLA PROVINCIA DI AREZZO
IN VIA CASENTINESE AD AREZZO**

FASE:

**Progetto di fattibilità
tecnica ed economica**

OGGETTO:

Stato Modificato

TAVOLA:

**PFTE -
A03**

CONTENUTO:

**ARCHITETTONICO STATO
MODIFICATO: Pianta piano terra,
pianta travi di copertura, pianta
copertura, prospetti e sezioni**


NUMERO DI COMMESSA:

SCALA:
1:100
1:50


REV	DESCRIZIONE	DATA	ESEGUITO		
01	VERIFICA art. 46 DPR 554/99	-	D.L.		
02	VALIDAZIONE art. 47 DPR 554/99	-	R.U.P.		
REV	DESCRIZIONE	DATA	ESEGUITO	VERIFICATO	APPROVATO
0	IMMISSIONE	Settembre 2026	g.L.	g.V.	g.F.
1					
2					
3					
4					

© 2026 Provincia di Arezzo - OFFICINA AMIANTO PROGETTO Edilizia - Amministrazione


ESEMPIO DI COPERTURA SIMILARE CURVA IN PANNELLI GRECATI

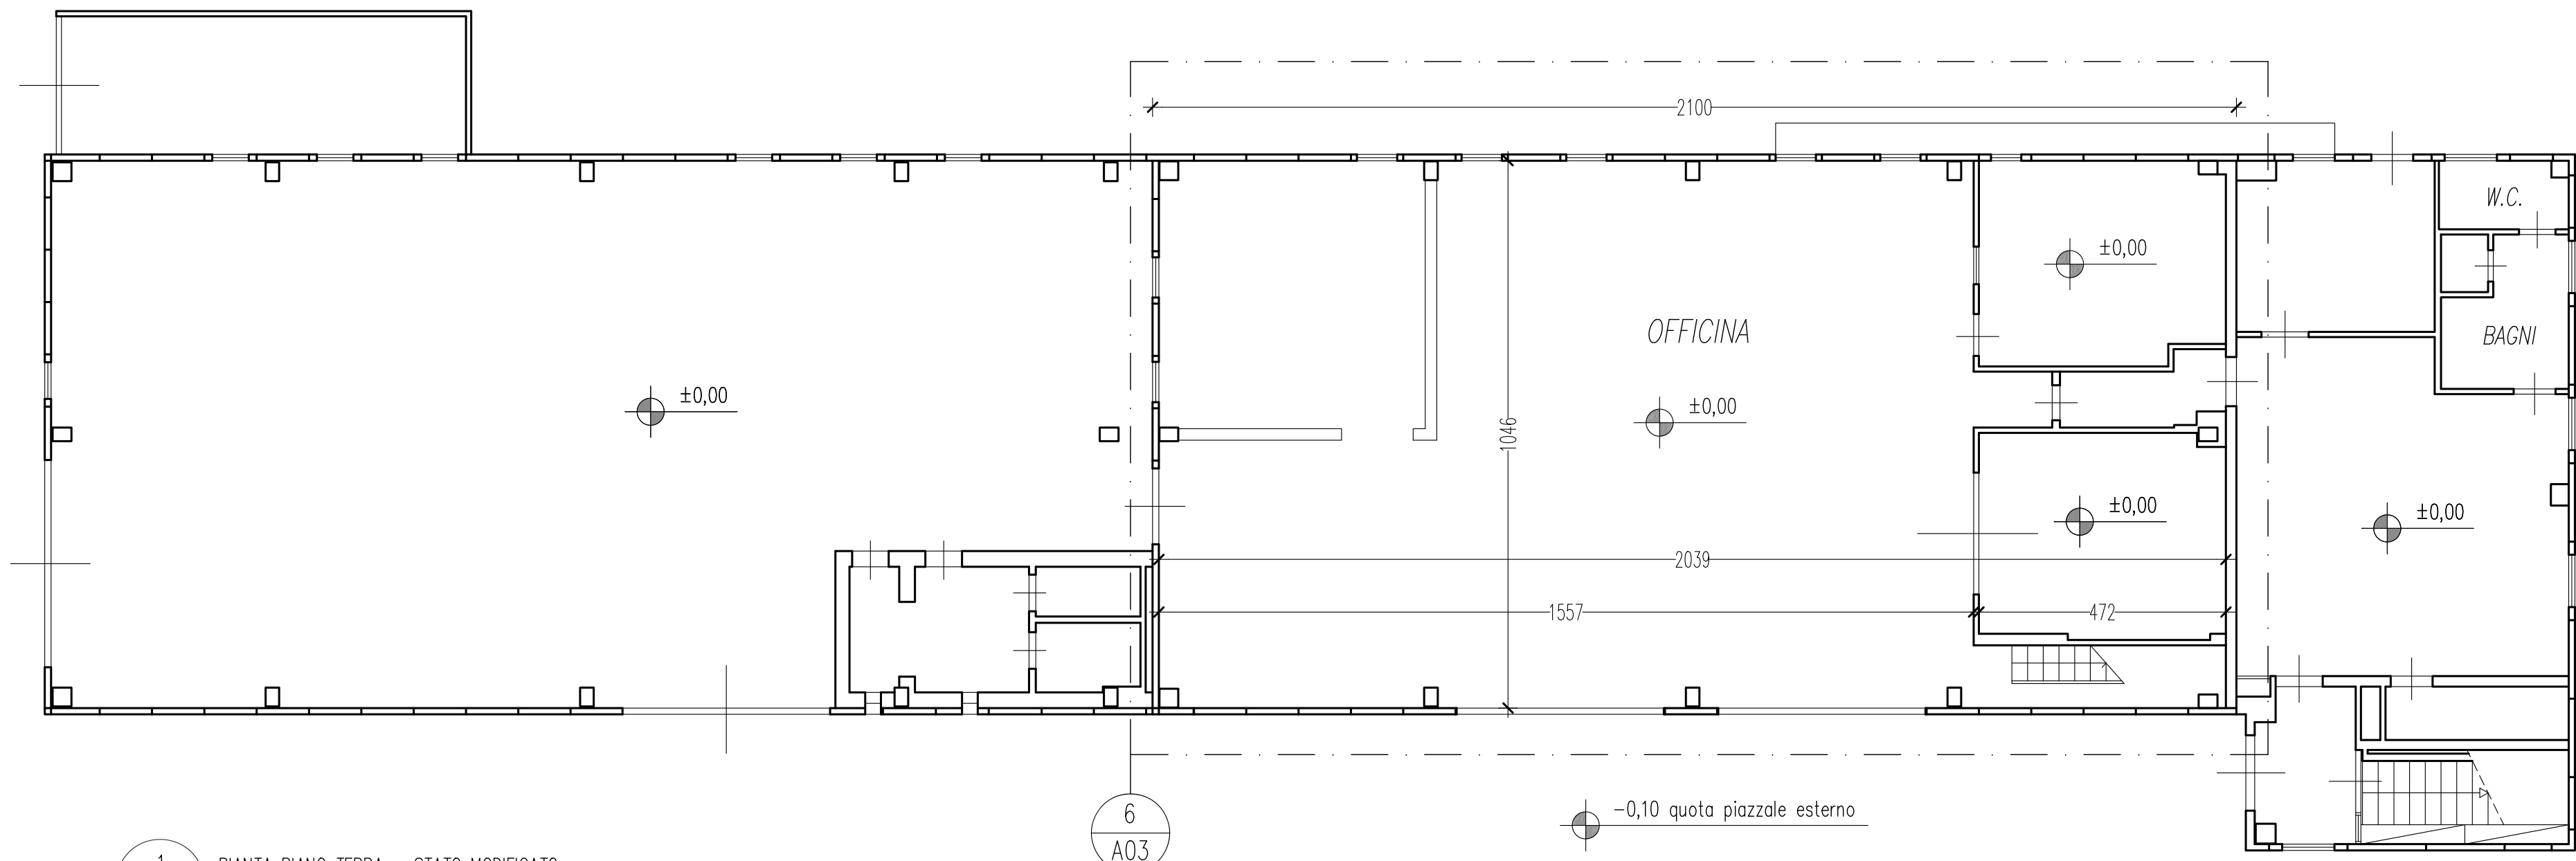


1 PIANTA PIANO TERRA - STATO MODIFICATO
A03 Scala 1:100

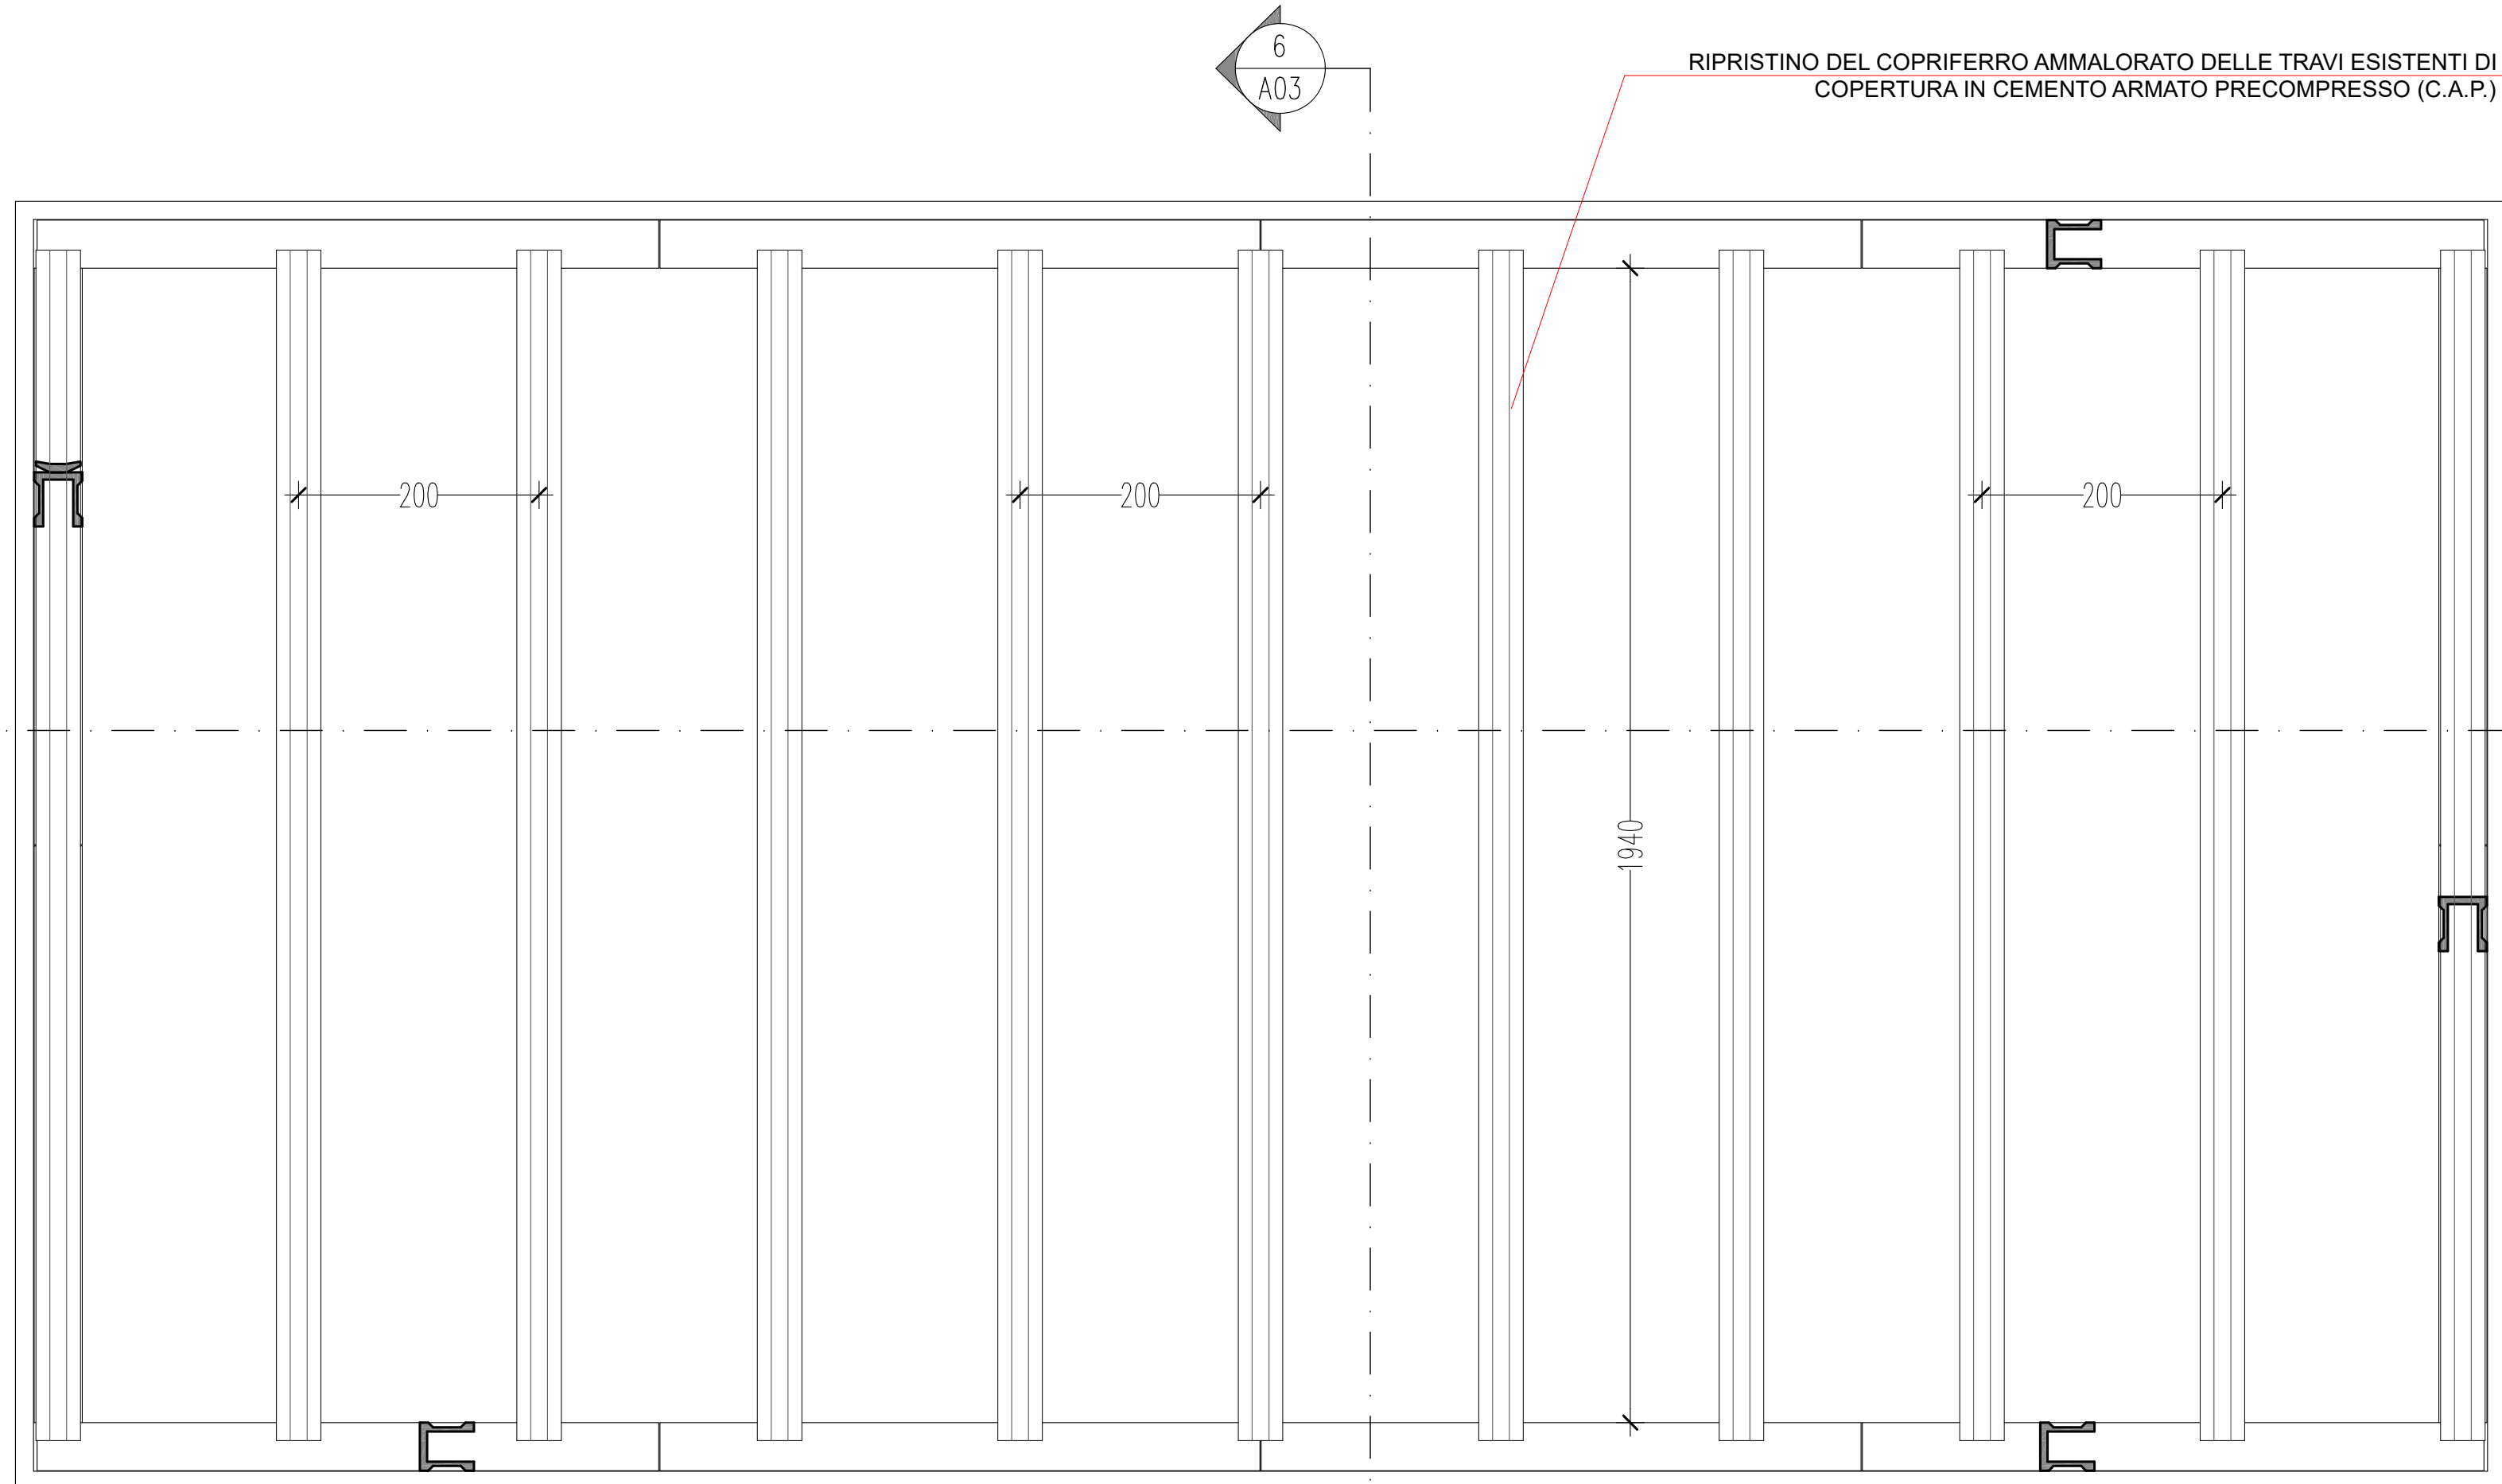


4 PIANTA TRAVI DI COPERTURA - STATO MODIFICATO
A03 Scala 1:100

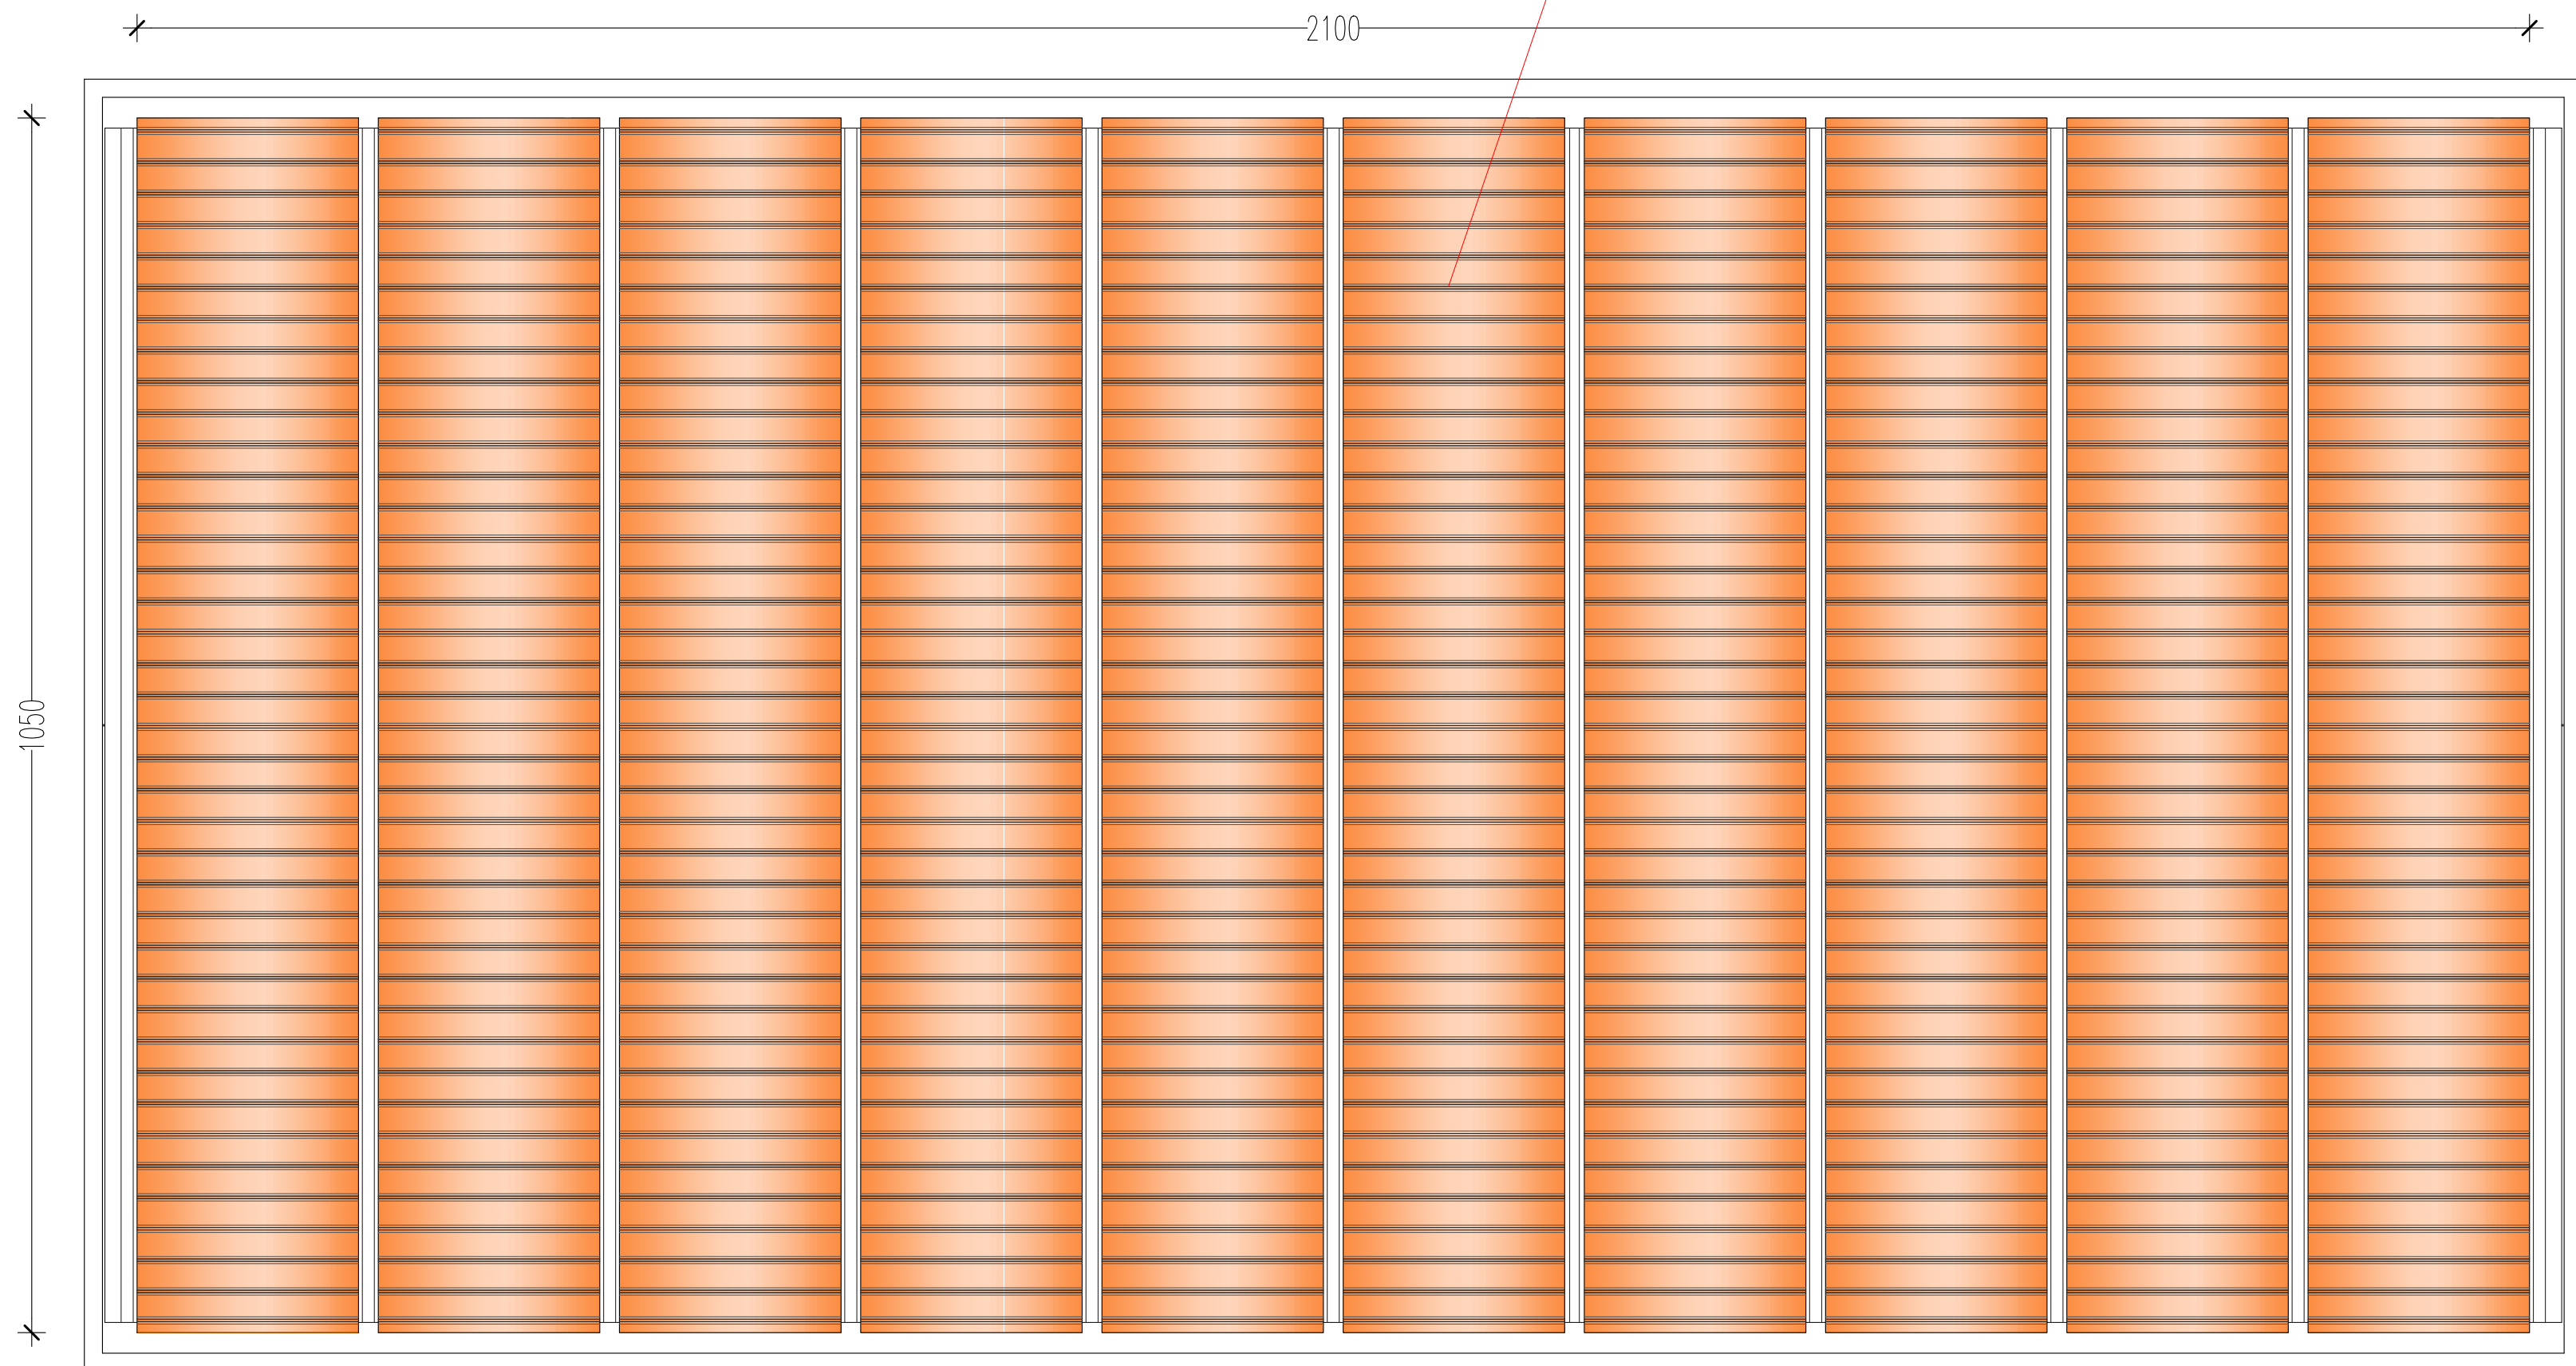


5 PIANTA COPERTURA - STATO MODIFICATO
A03 Scala 1:100

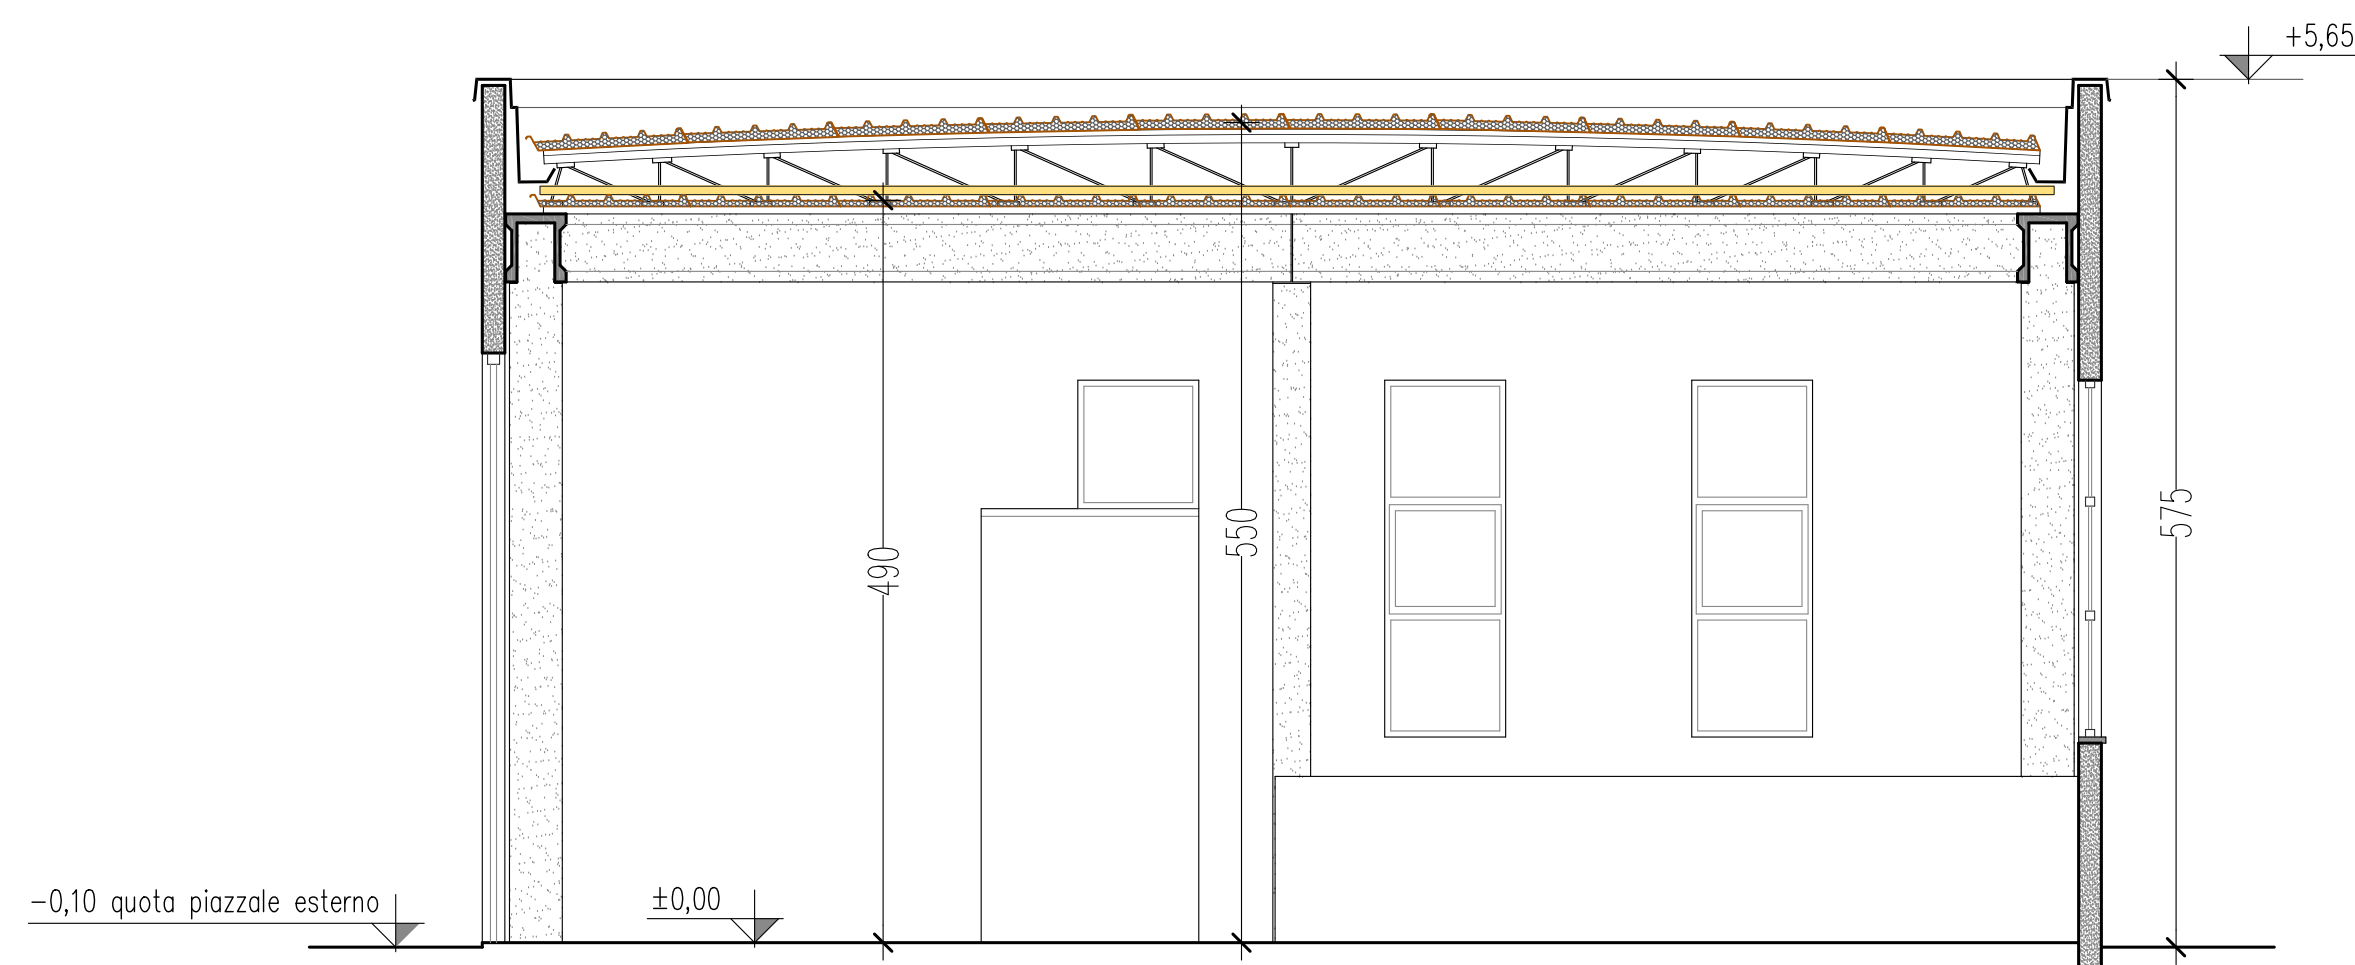


6 SEZIONE TRASVERSALE - STATO MODIFICATO
A03 Scala 1:100

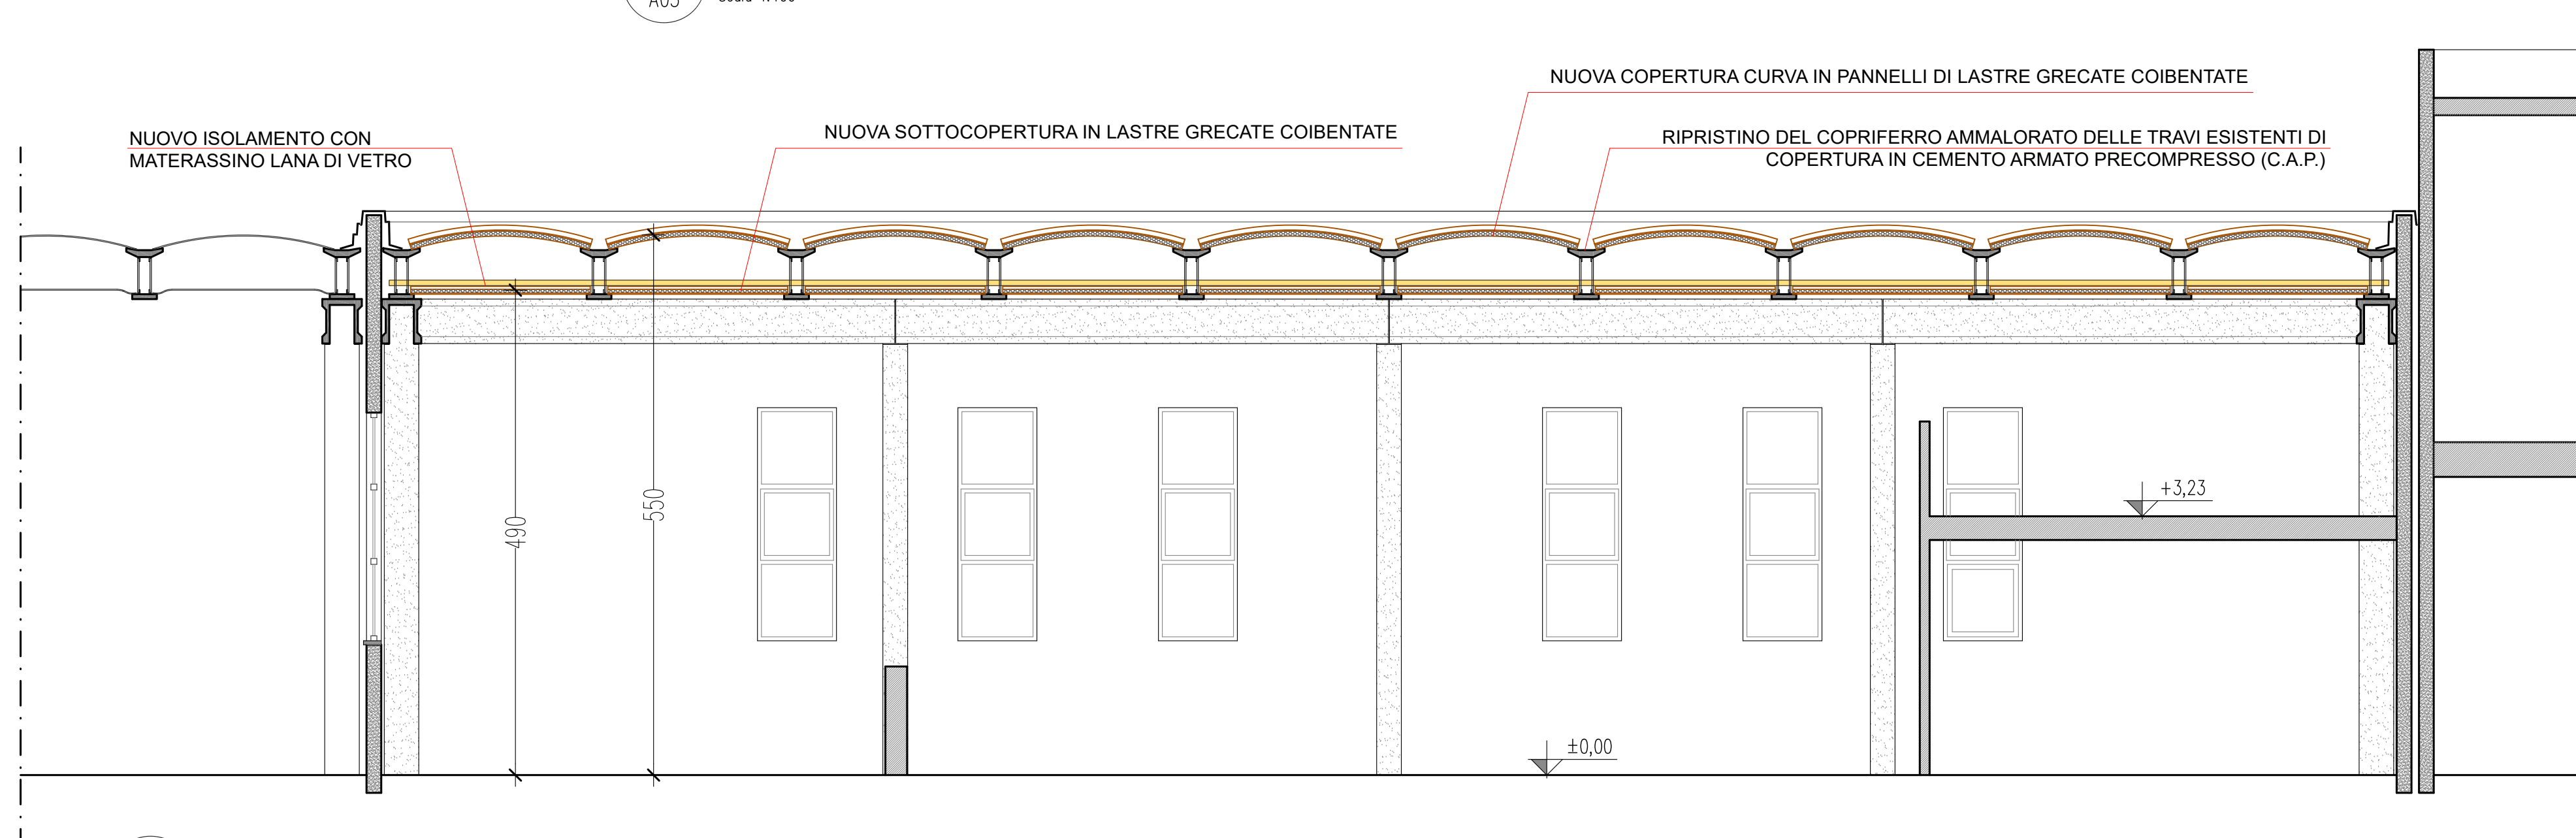

7 SEZIONE LONGITUDINALE - STATO MODIFICATO
A03 Scala 1:100

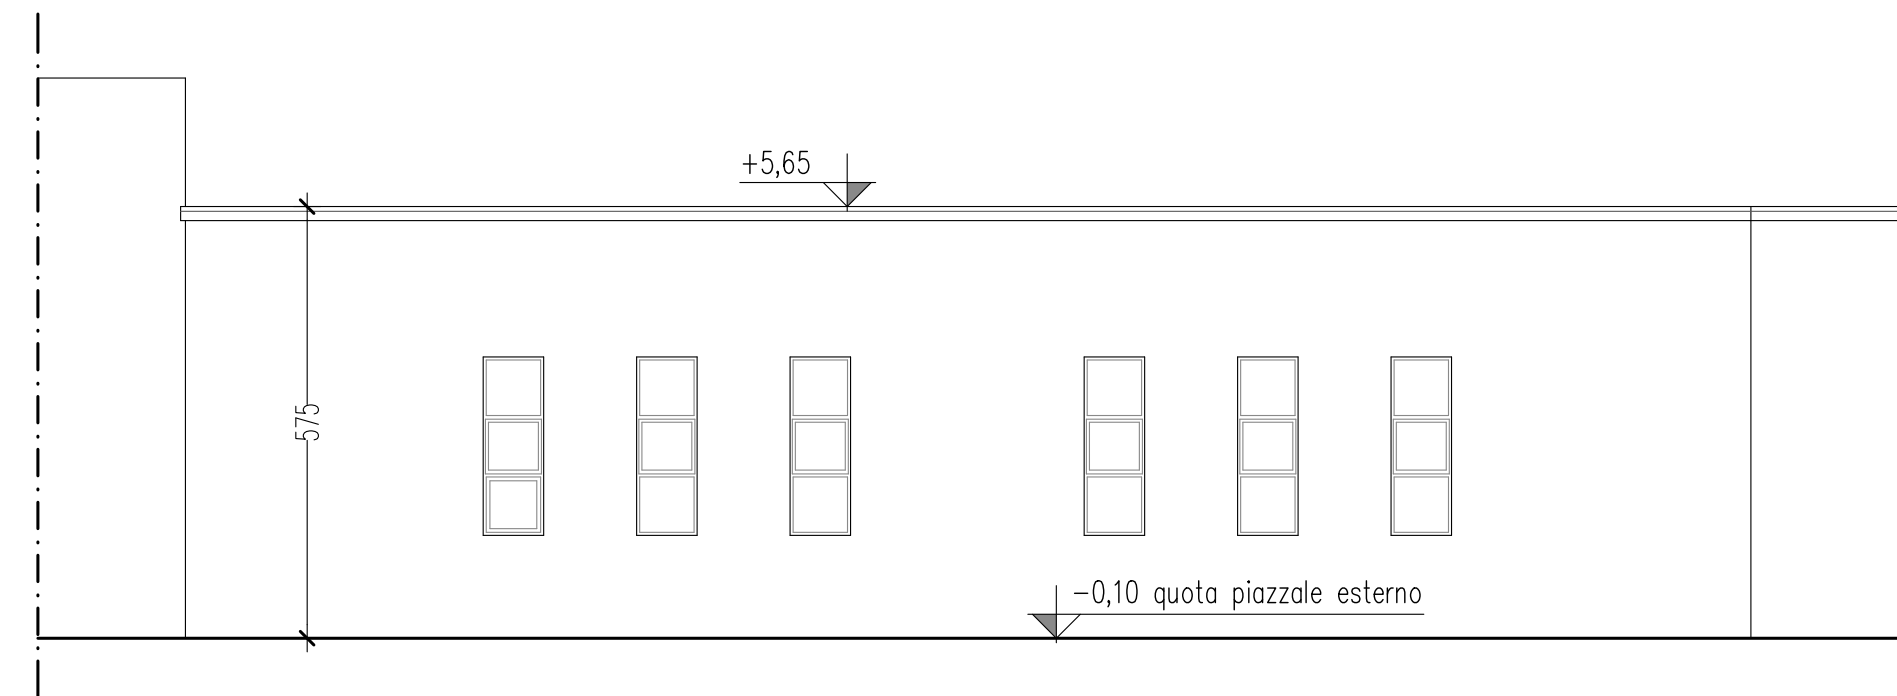

2 PROSPETTO POSTERIORE - STATO MODIFICATO
A03 Scala 1:100

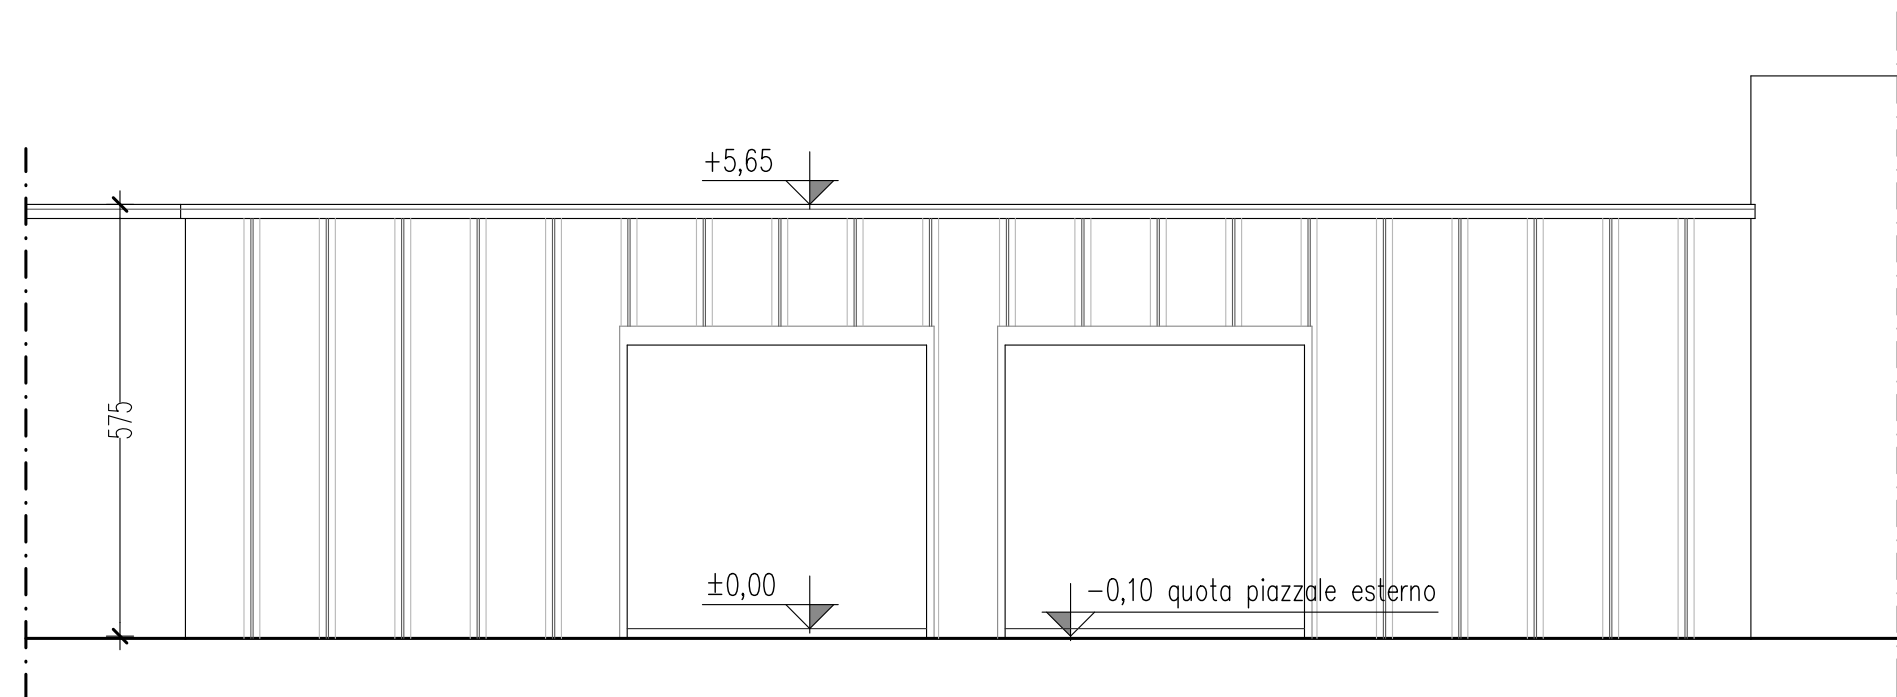

3 PROSPETTO ANTERIORE - STATO MODIFICATO
A03 Scala 1:100