



PROVINCIA
DI AREZZO

PROGETTO A CURA DELLA
PROVINCIA DI AREZZO
SETTORE EDILIZIALE
PIANIFICAZIONE TERRITORIALE
SERVIZIO MANUTENZIONE EDILIZIA

Via Spedalanti, 21, 52100 Arezzo
Tel. 0573.302500
PEC: protocollo.generale@provincia.aretzo.it
www.provincia.aretzo.it/edilizia

Comittente:
Provincia di Arezzo

Responsabile del procedimento:
Geom. Vinicio GERLI

Progettista:
Geom. Luciano LEONE

Collaboratori:
Ing. Fabio COLLURA

Coordinatore per la sicurezza fase di
progettazione ed esecuzione:
Geom. Luciano LEONE

TITOLO:

**PROGETTO DEI LAVORI DI RIMOZIONE,
SMALTIMENTO E SOSTITUZIONE DELLA
COPERTURA CONTENENTE AMIANTO
DEL CAPANNONE AD UTILIZZO
OFFICINA DELLA PROVINCIA DI AREZZO
IN VIA CASENTINESE AD AREZZO**

FASE:

**Progetto di fattibilità
tecnica ed economica**

OGGETTO:

Stato Sovrapposto

TAVOLA:

**PFTE -
A04**

CONTENUTO:

**ARCHITETTONICO STATO
SIVRAPPOSTO: Pianta piano terra,
pianta travi di copertura, pianta
copertura, prospetti e sezioni**


NUMERO DI COMMESSA:

SCALA:
1:100
1:50


REV	DESCRIZIONE	DATA	ESEGUITO		
VP	VERIFICA art. 46 DPR 554/99	-	D.L.		
VP	VALUTAZIONI art. 47 DPR 554/99	-	R.U.P.		
REV	DESCRIZIONE	DATA	ESEGUITO	VERIFICATO	APPROVATO
0	EMISSIONE	Settembre 2026	g.L.	g.V.	g.E.D.
1					
2					
3					
4					

© 2026 Provincia di Arezzo - OFFICINA AMIANTO PROGETTO E Realizzazione Architettonica S.r.l.


LEGENDA

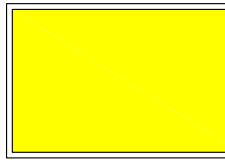


DEMOLIZIONE - RIMOZIONE

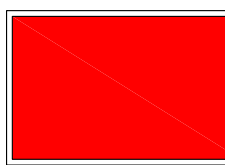


COSTRUZIONE

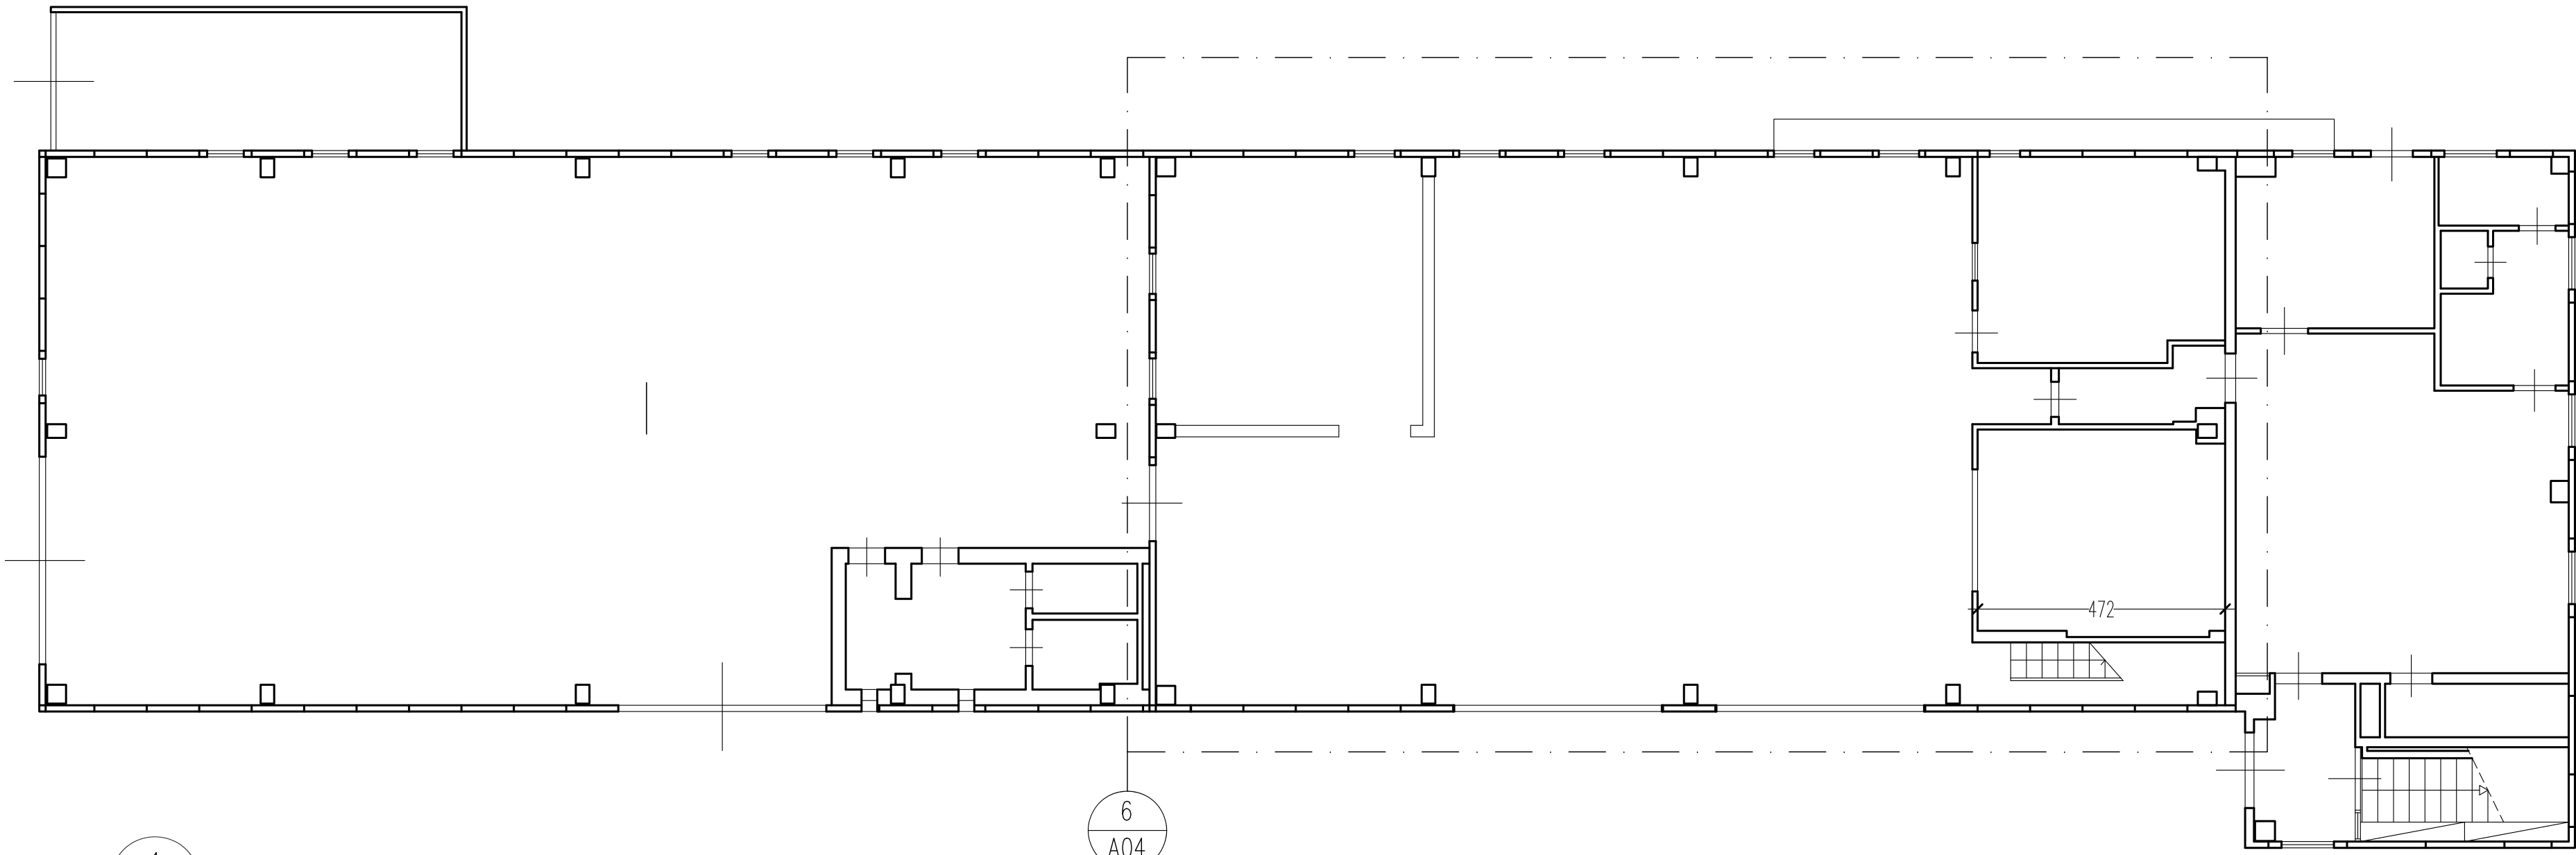


1
A04
PIANTA PIANO TERRA - STATO SOVRAPPOSTO
Scala 1:100

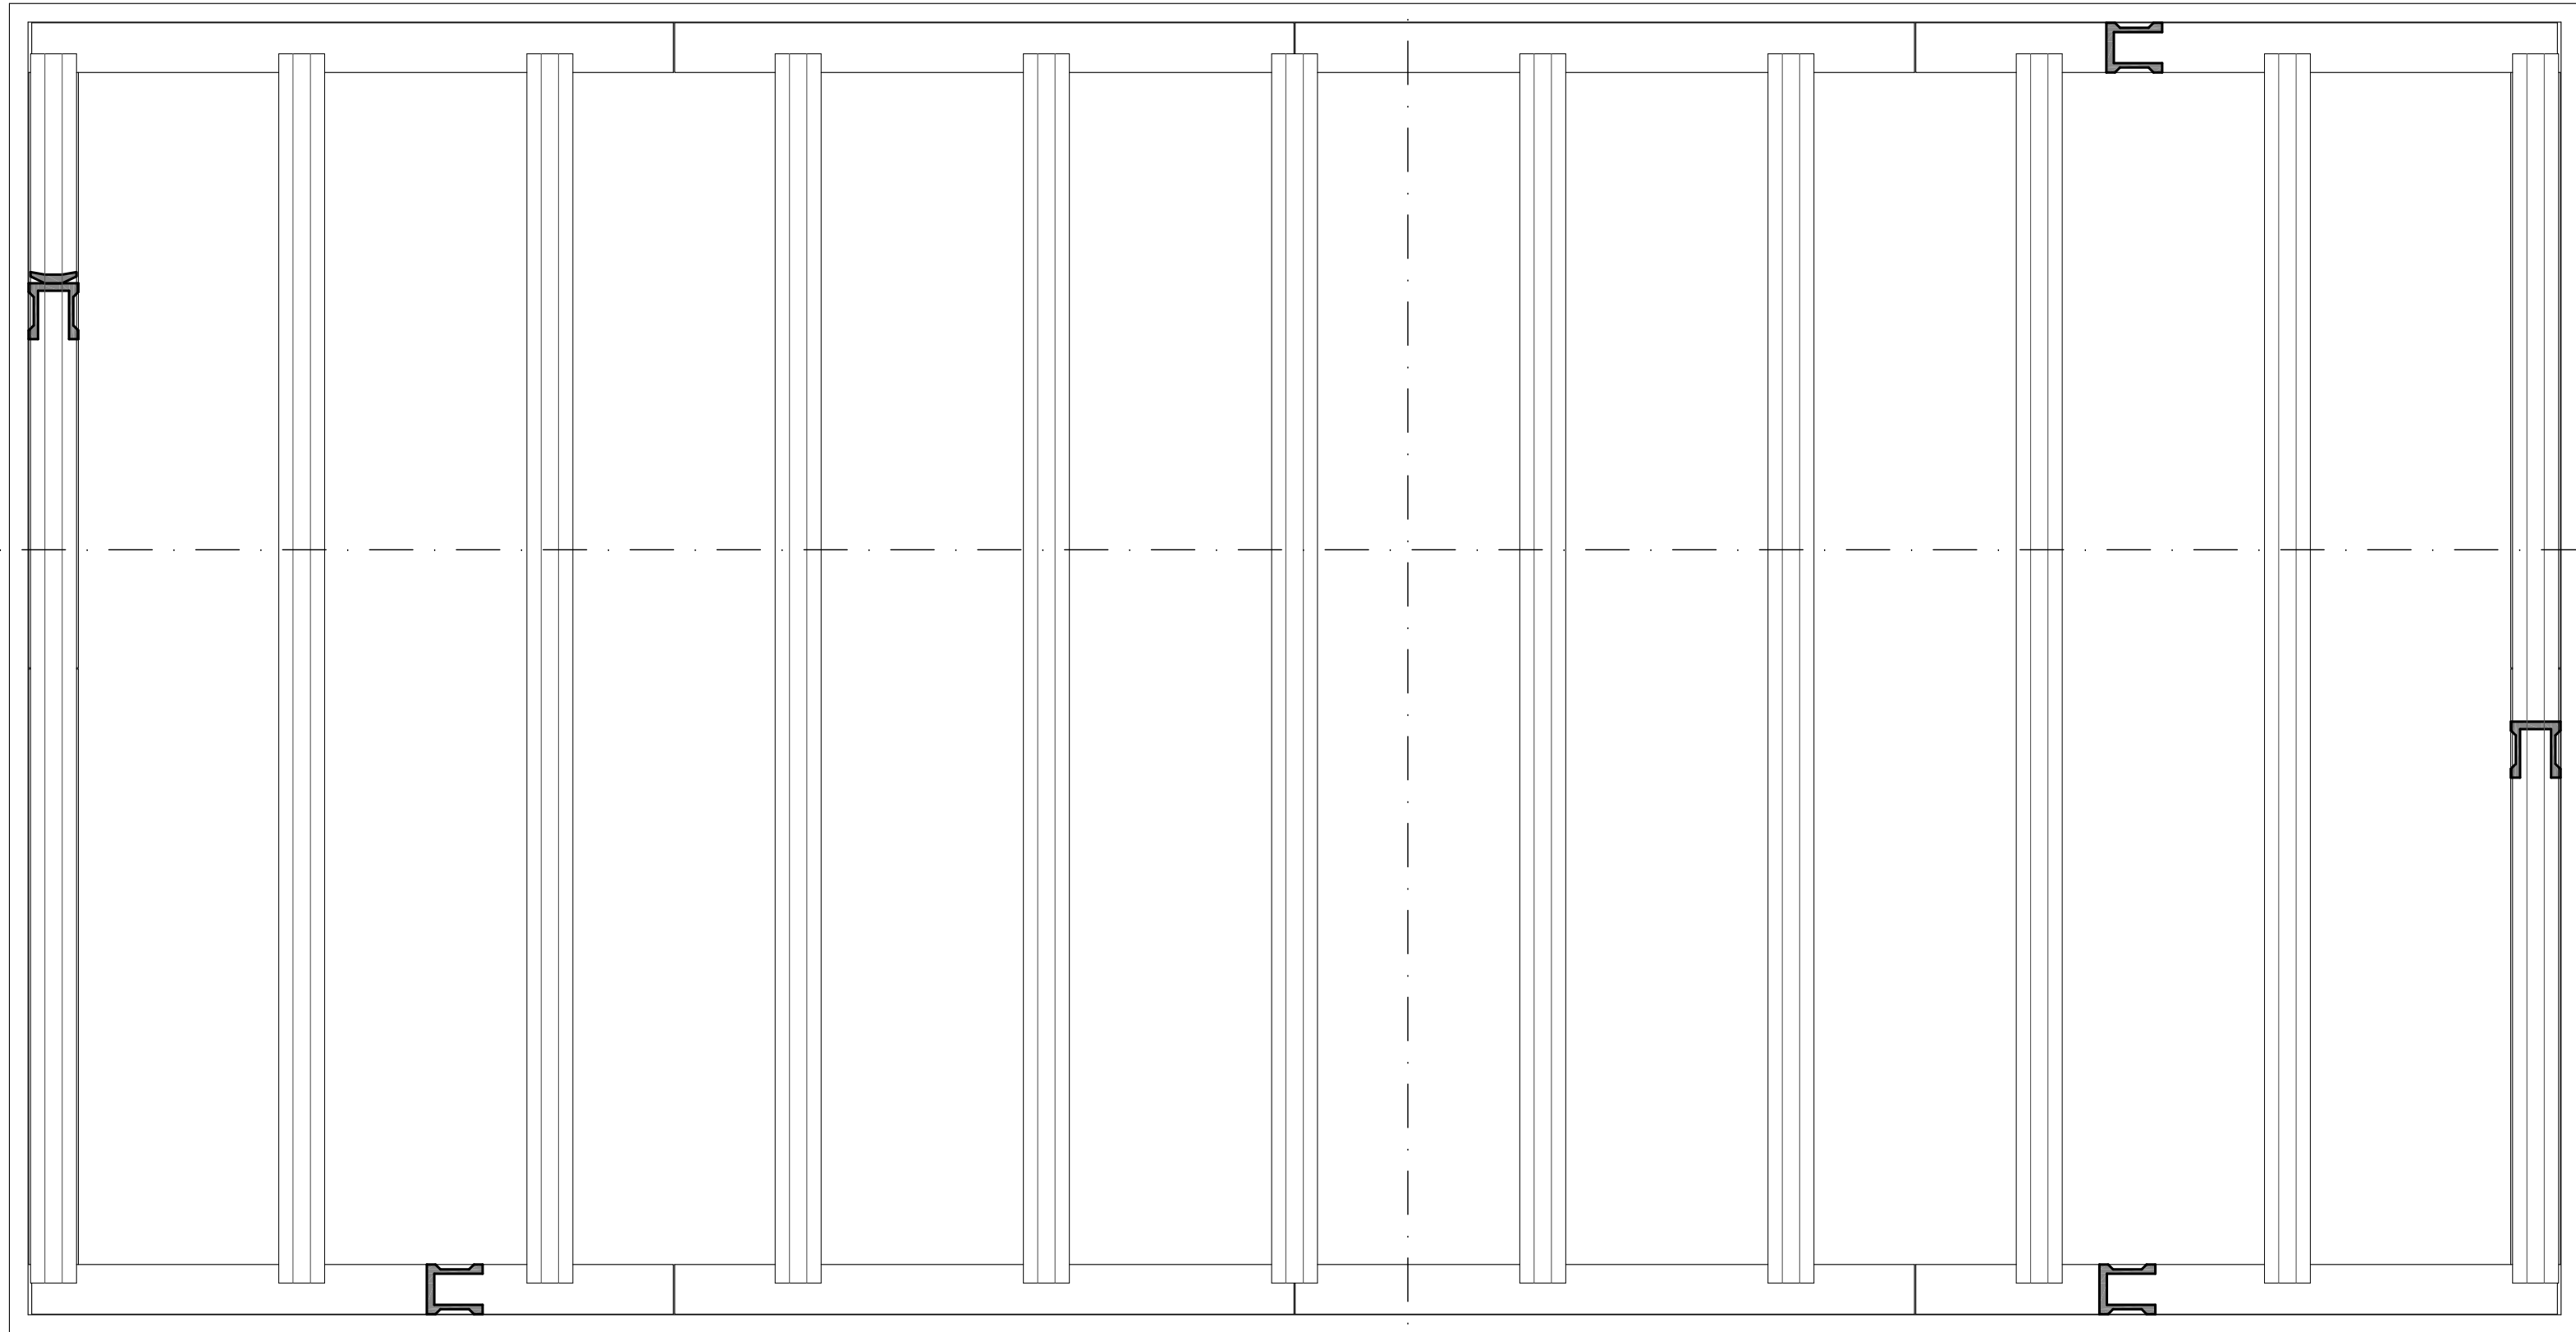


4
A04
PIANTA TRAVI DI COPERTURA - STATO SOVRAPPOSTO
Scala 1:100

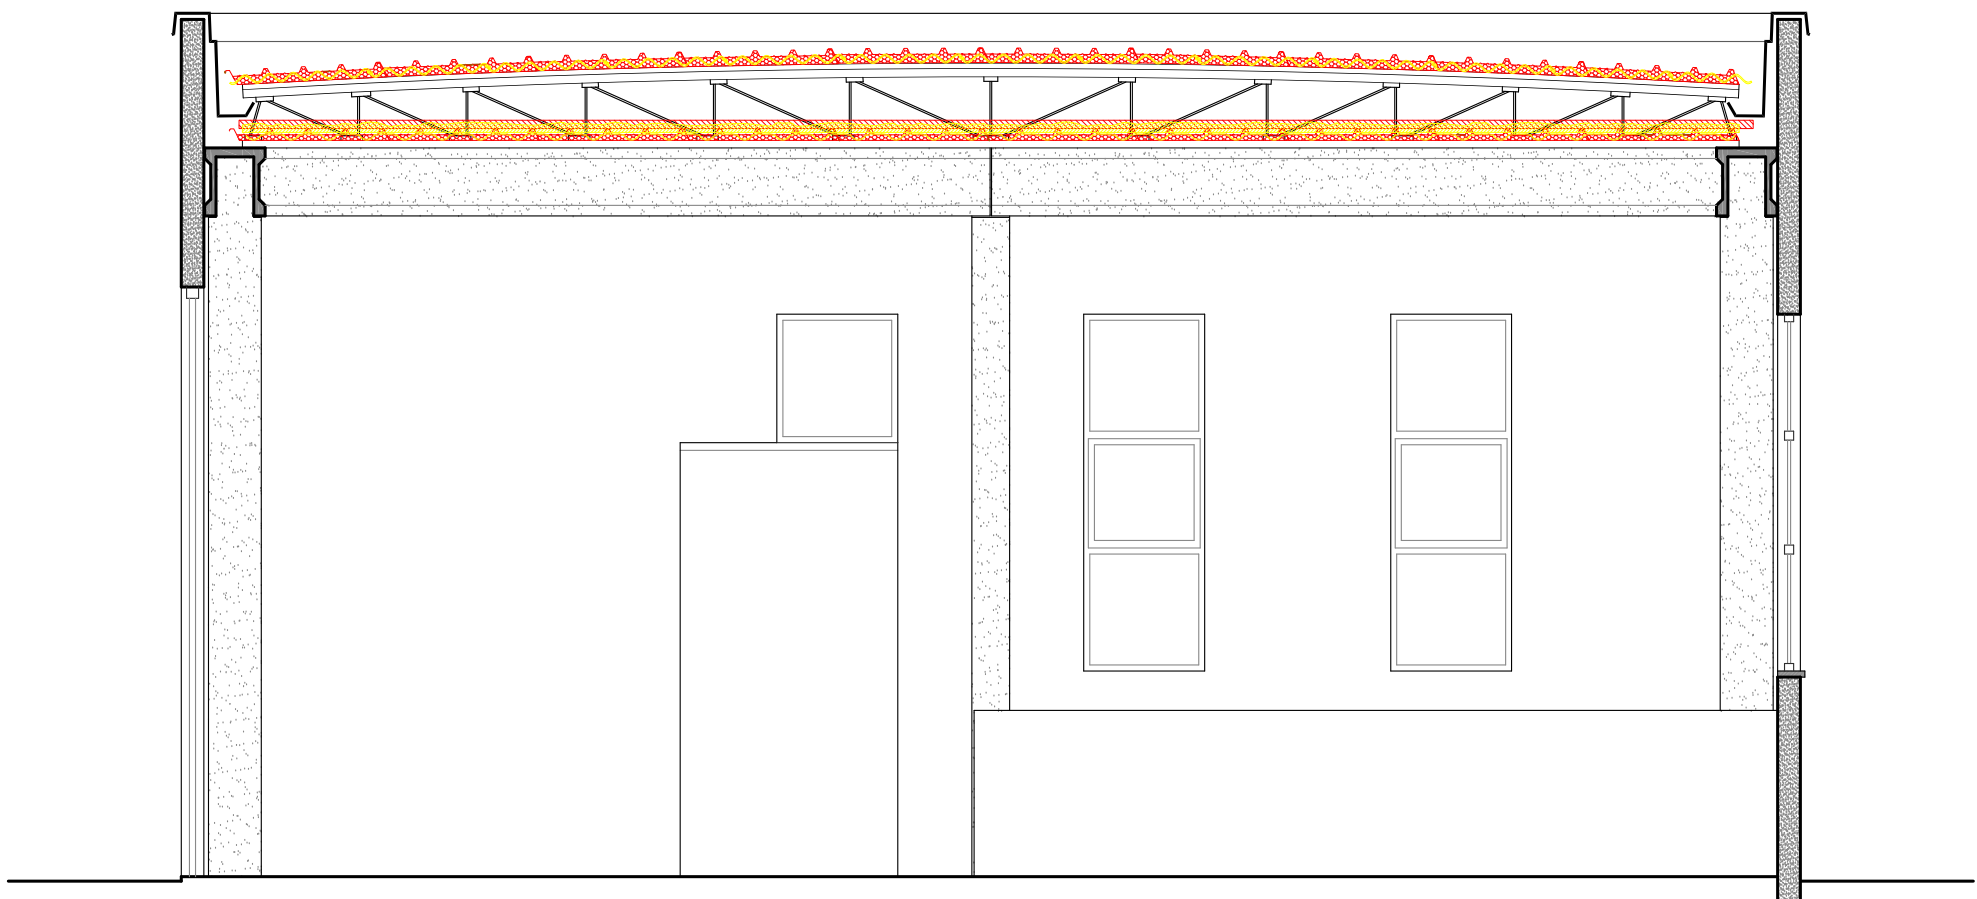


6
A04
SEZIONE TRASVERSALE - STATO SOVRAPPOSTO
Scala 1:100

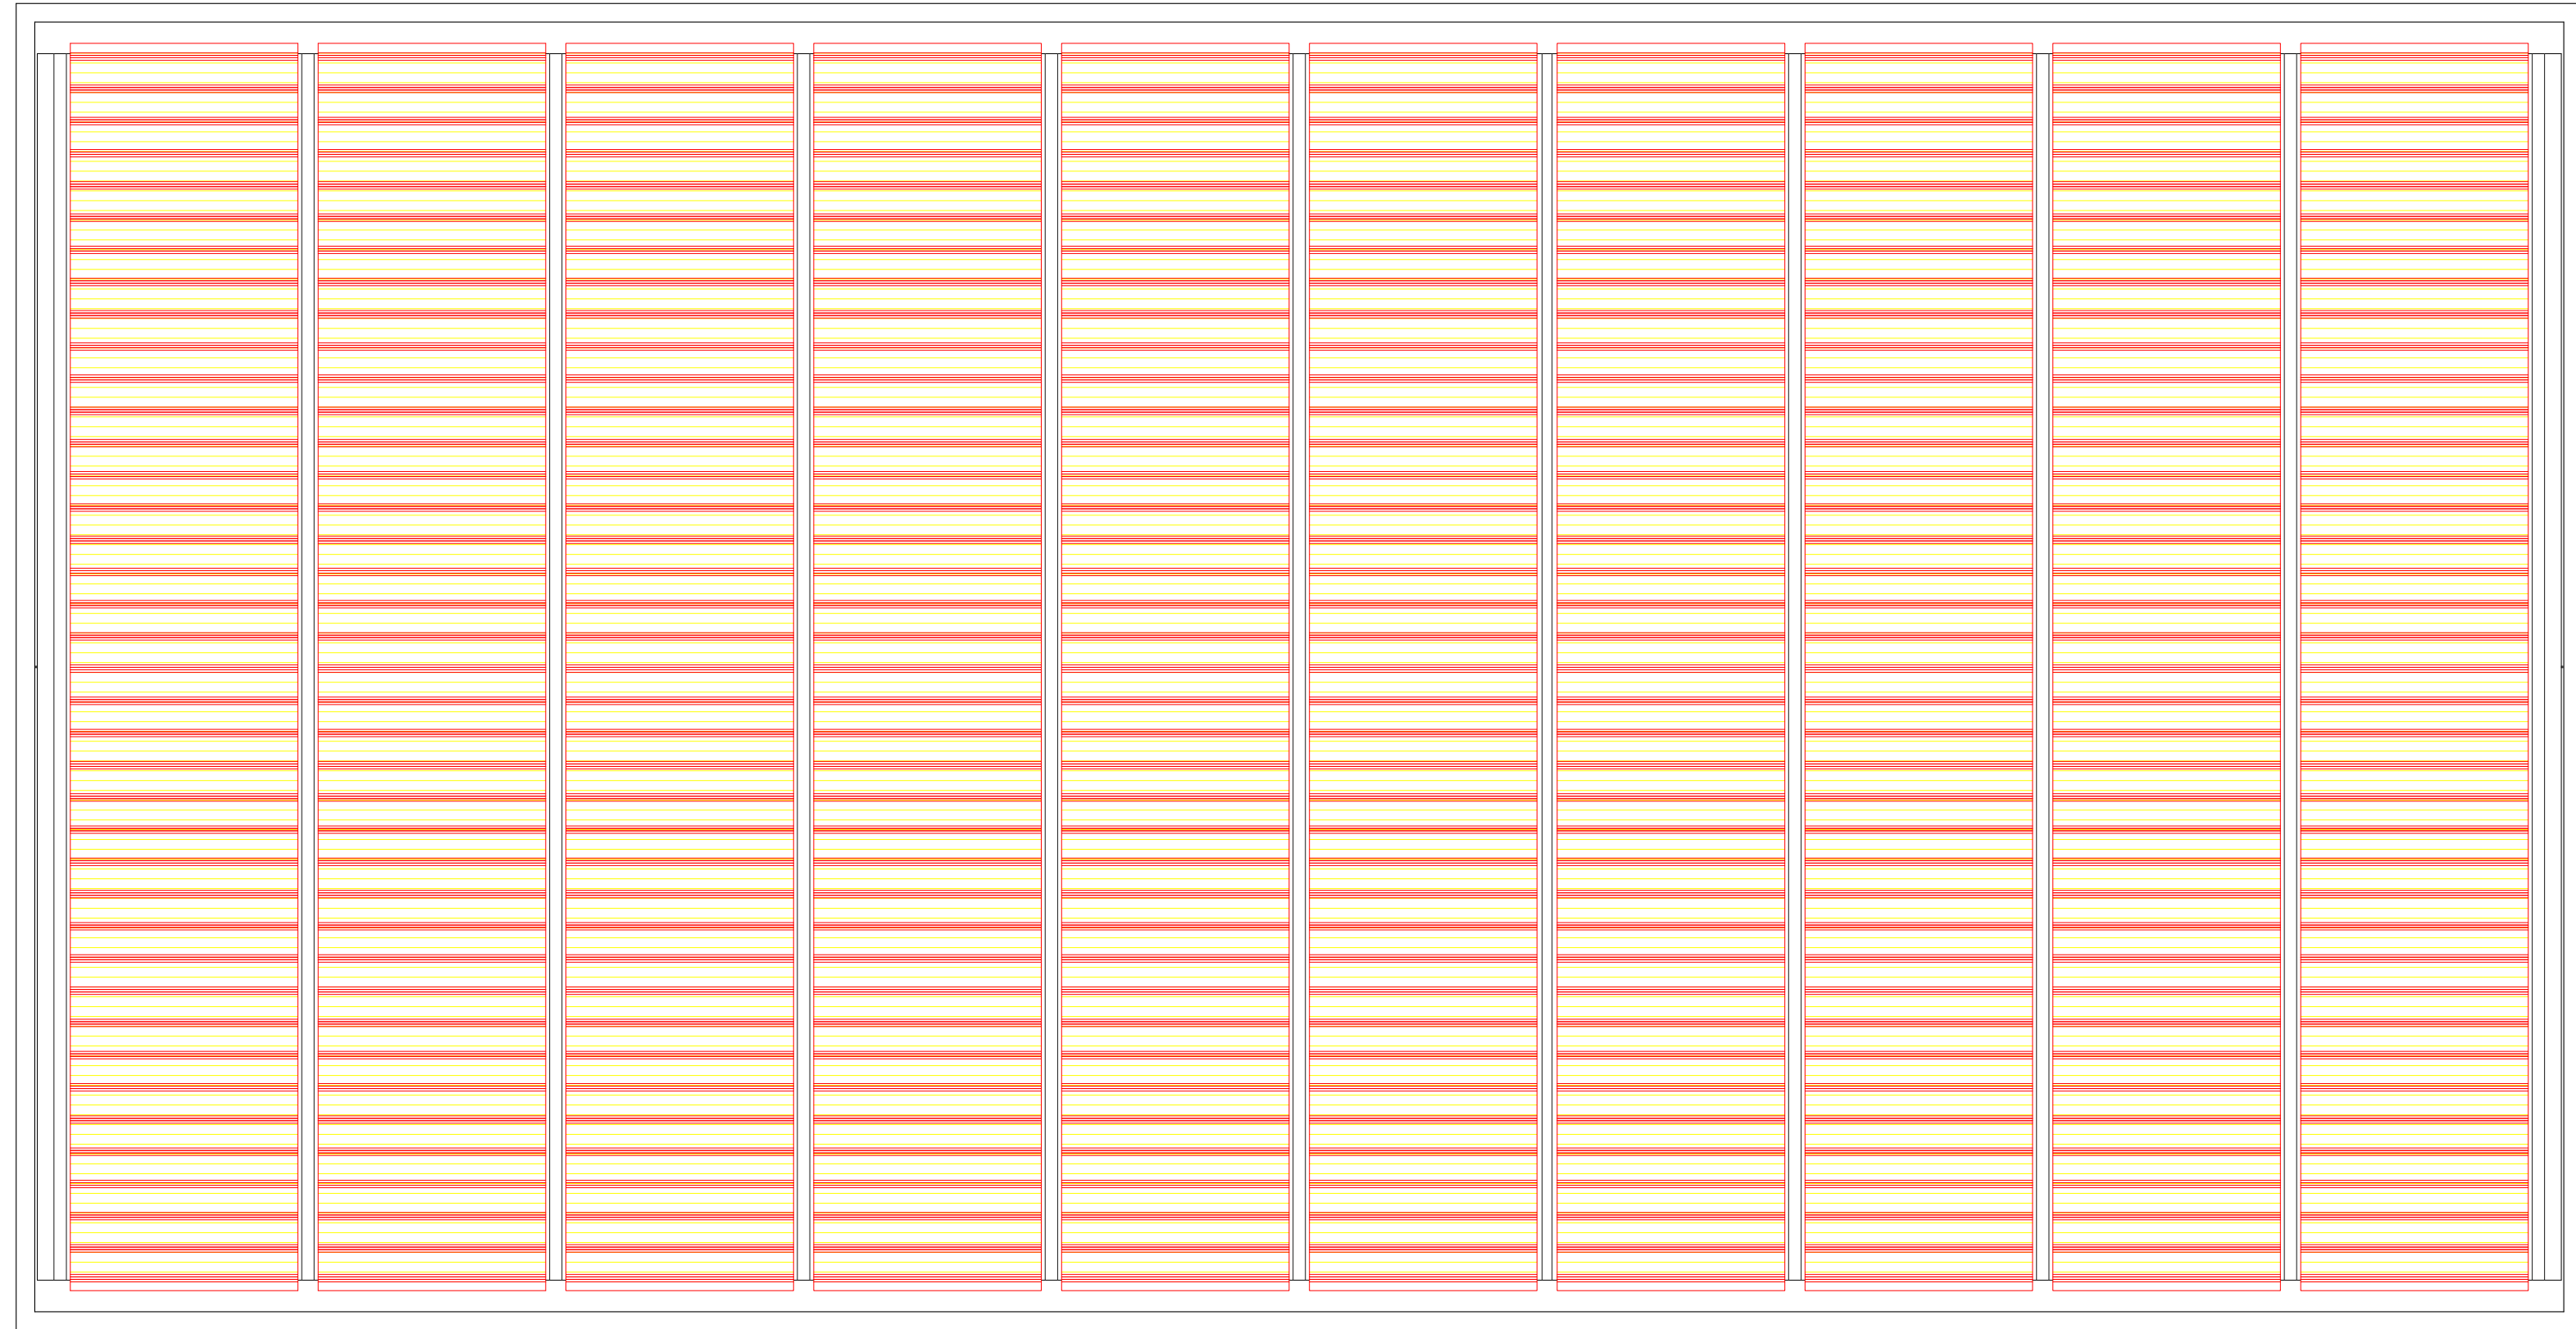


5
A04
PIANTA COPERTURA - STATO SOVRAPPOSTO
Scala 1:100

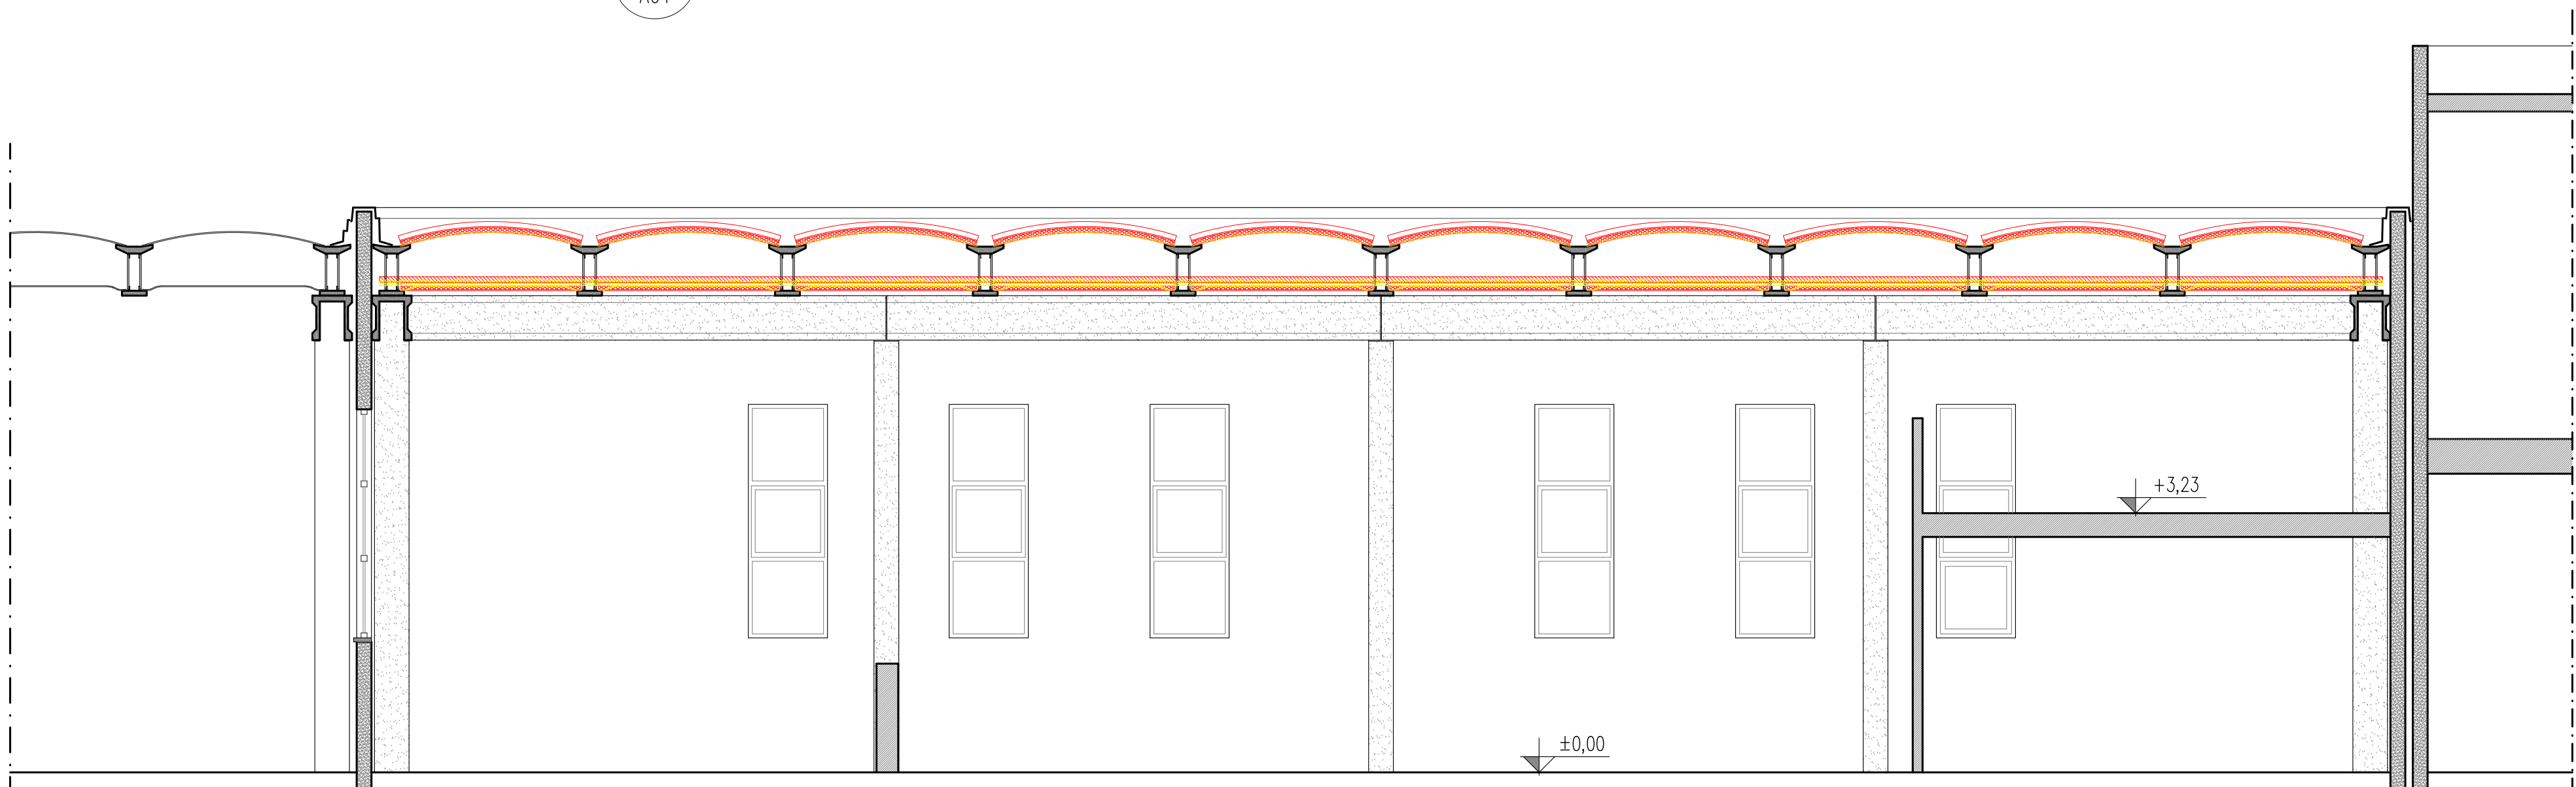

7
A04
SEZIONE LONGITUDINALE - STATO SOVRAPPOSTO
Scala 1:100

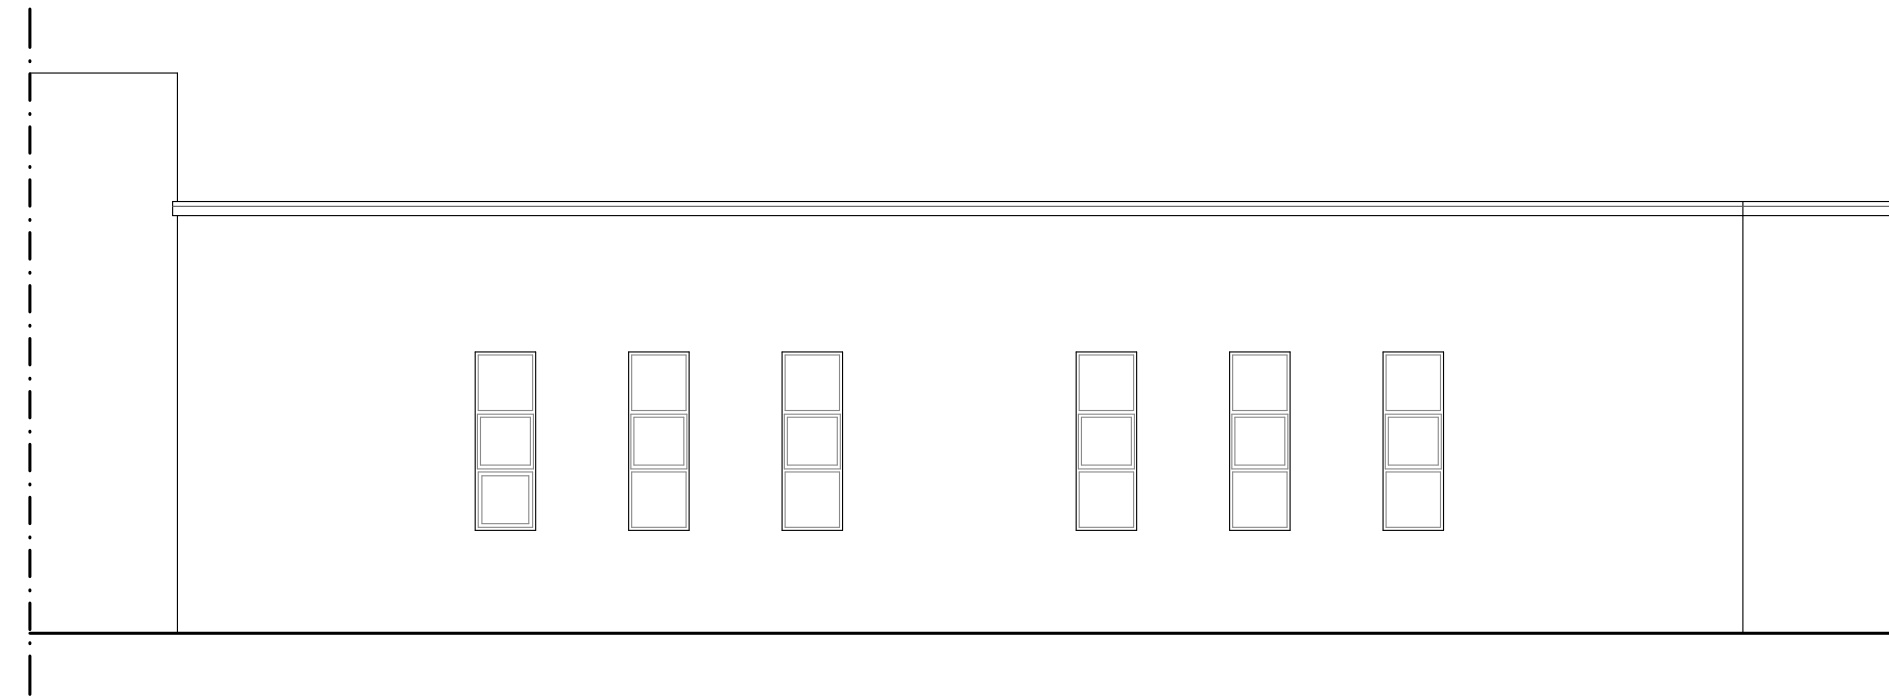

2
A04
PROSPETTO POSTERIORE - STATO SOVRAPPOSTO
Scala 1:100

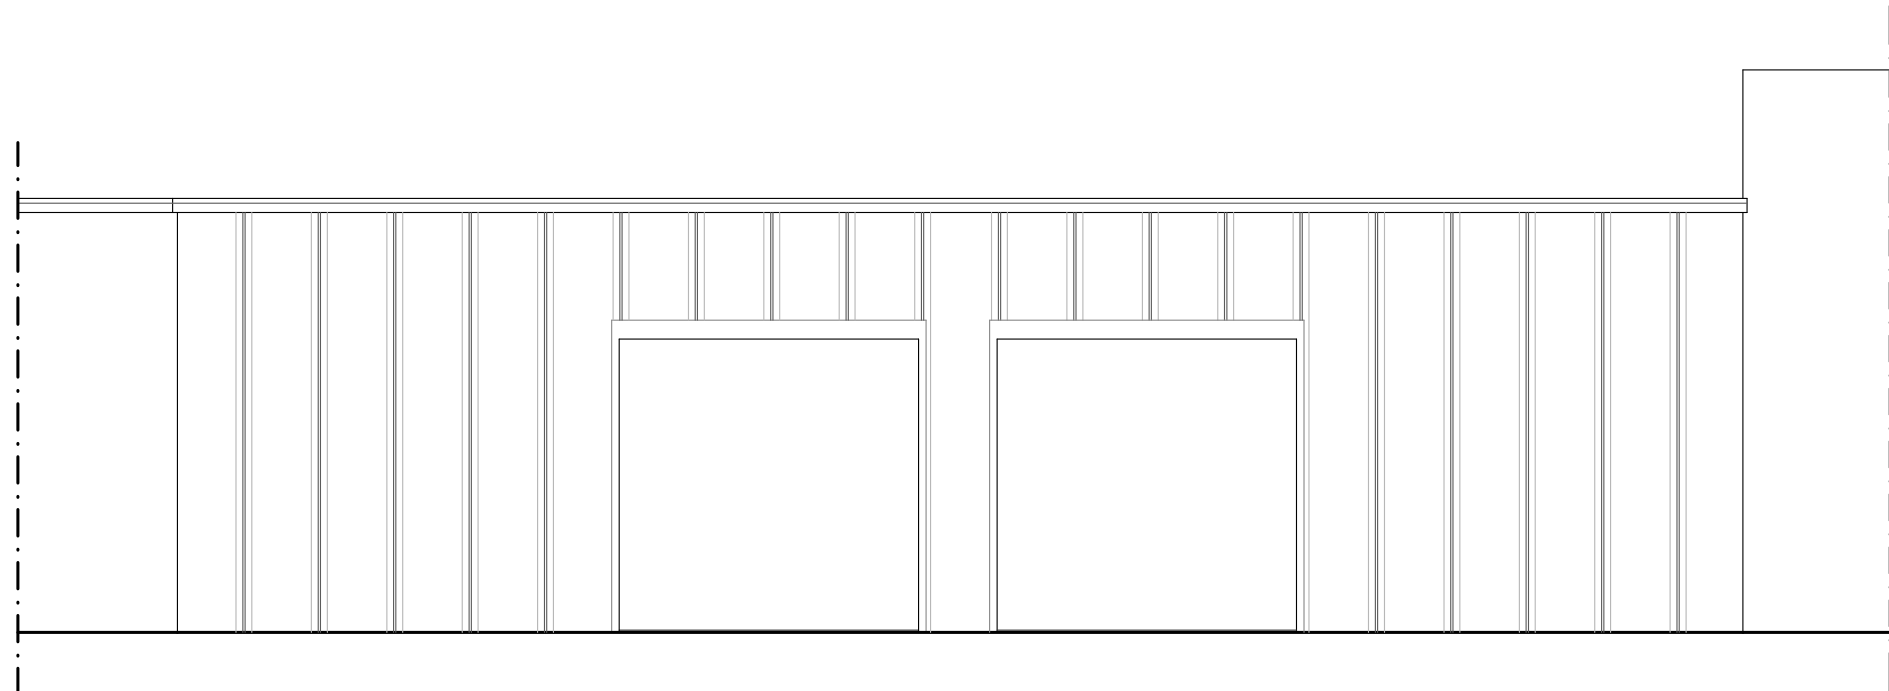

3
A04
PROSPETTO ANTERIORE - STATO SOVRAPPOSTO
Scala 1:100