


ALLEGATO A1

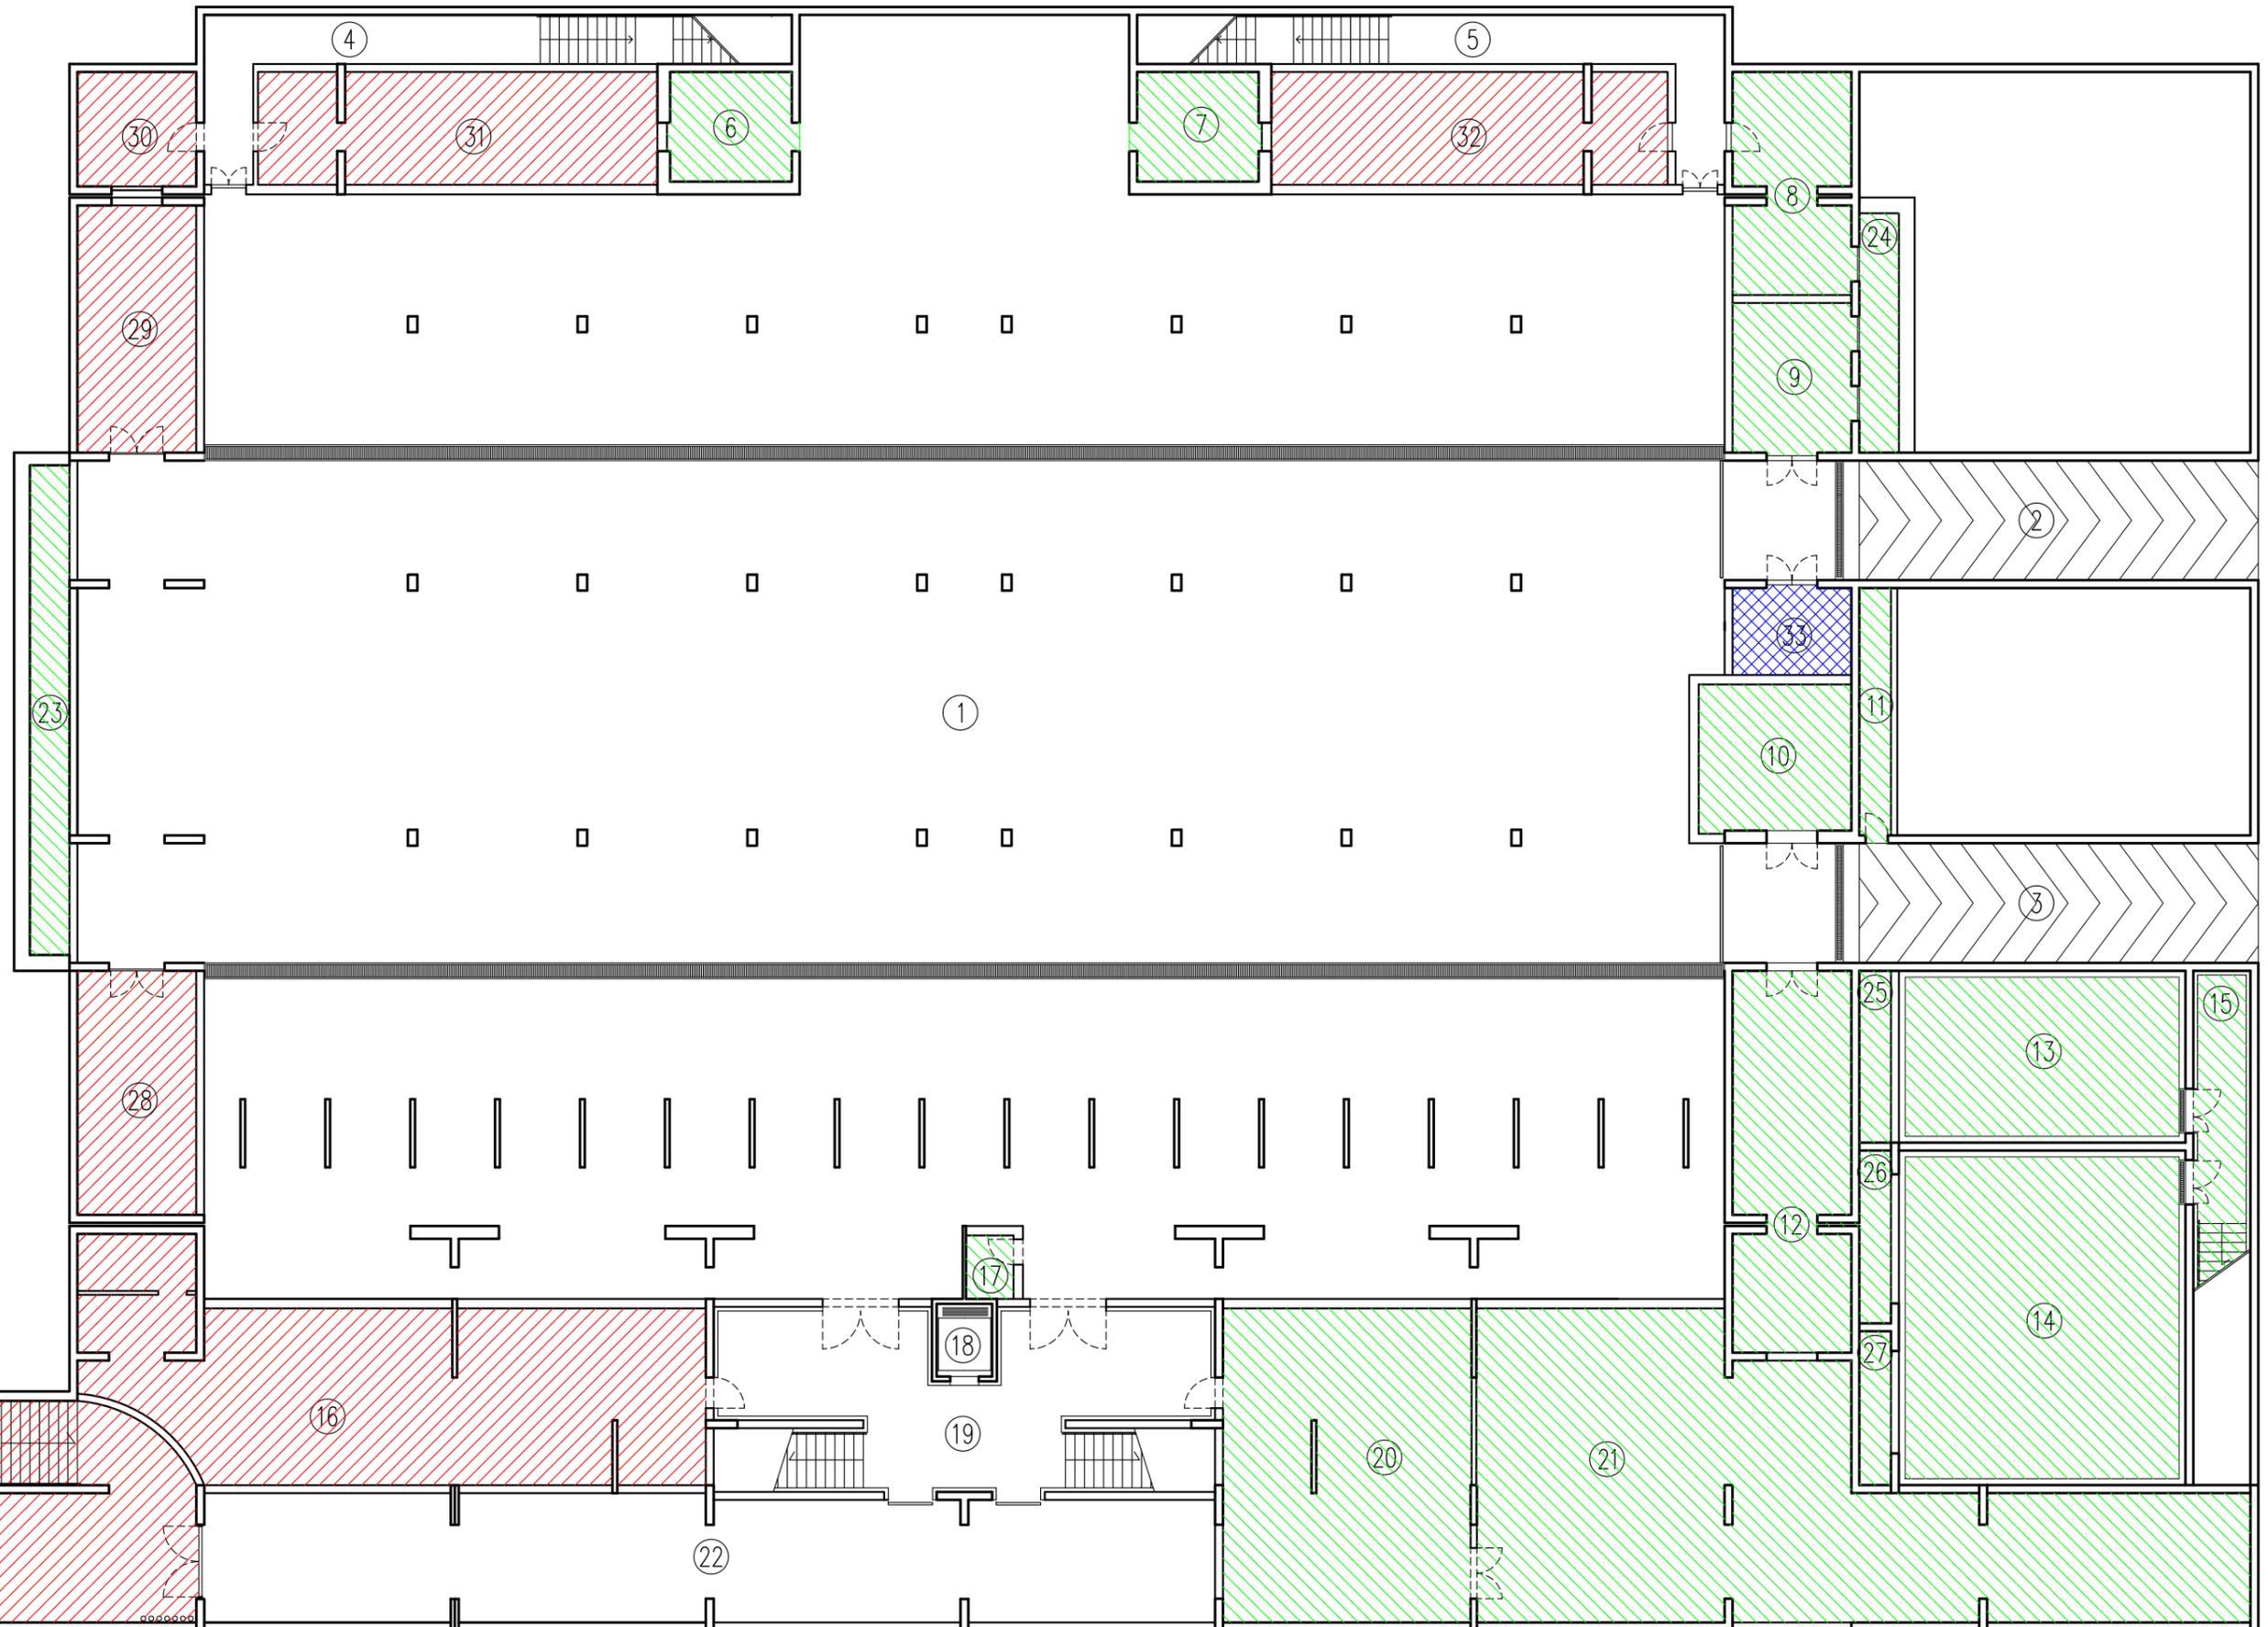

LEGENDA

-  UTILIZZATO DALLA SCUOLA
UTILIZZATO DAL GESTORE
-  USO ESCLUSIVO DELLA SCUOLA
-  USO ESCLUSIVO DEL GESTORE
-  USO ESCLUSIVO ENEL

PIANO INTERRATO
SCALA 1:200