


ALLEGATO A2

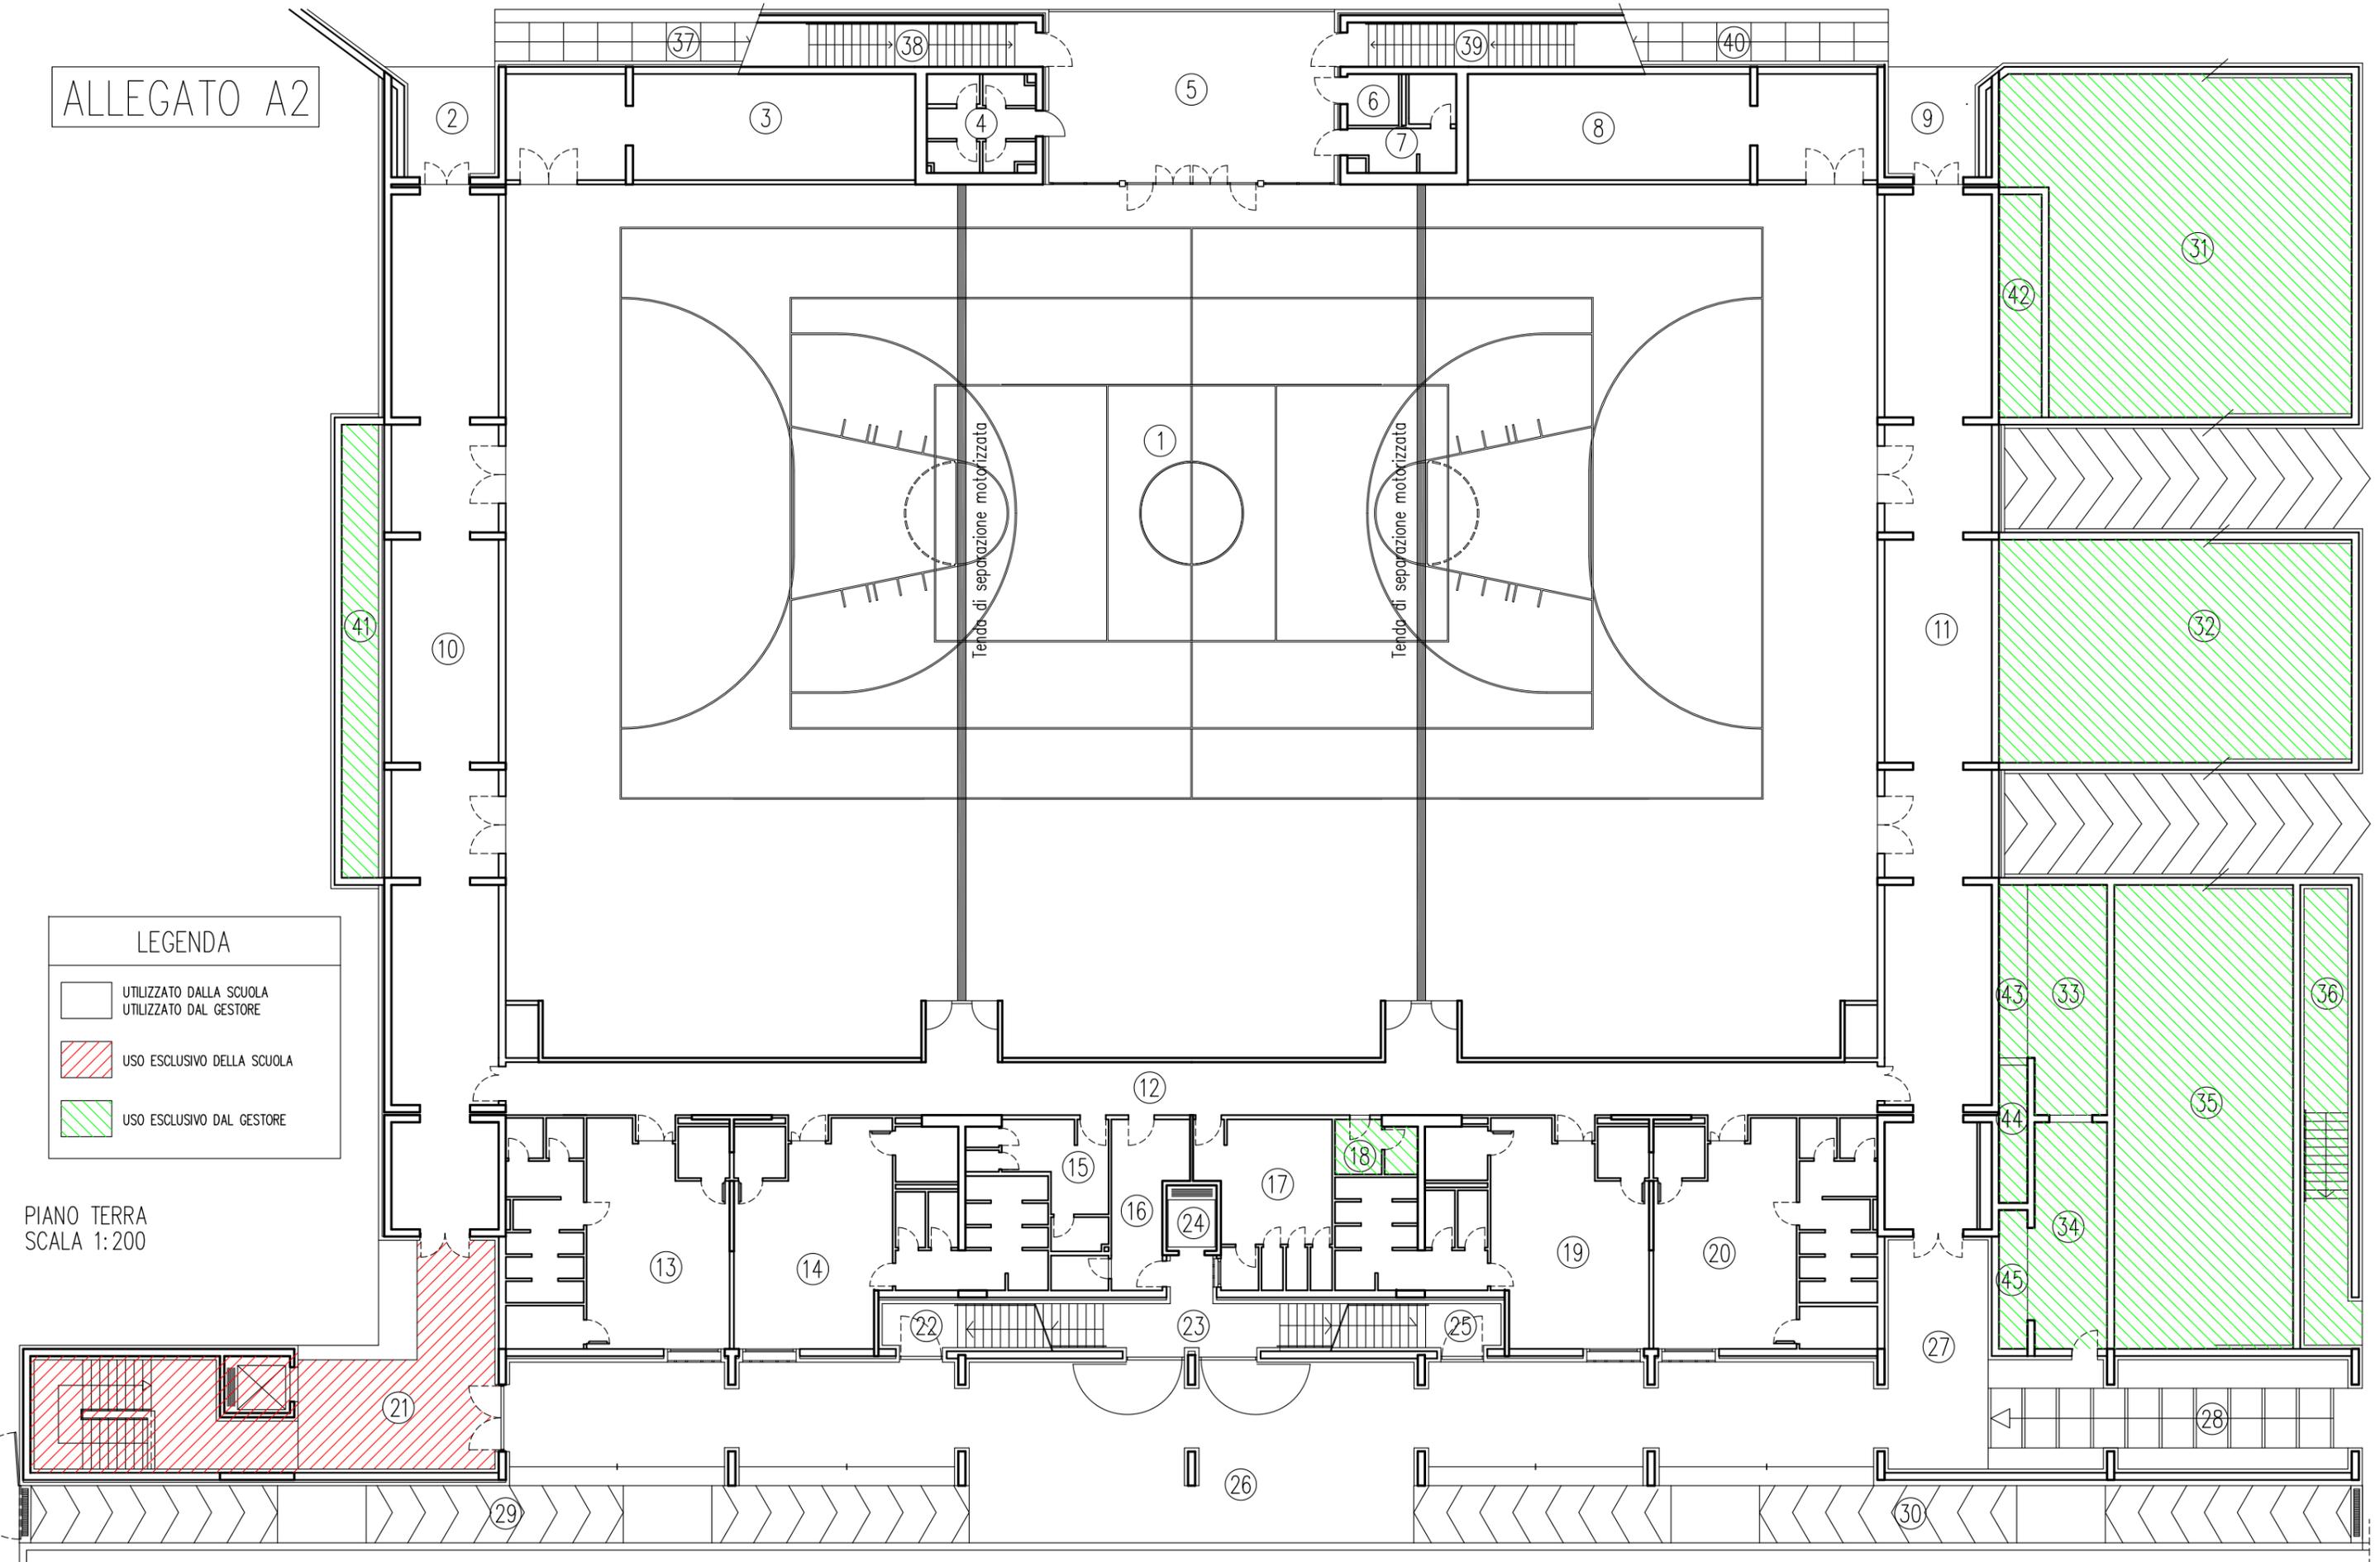

LEGENDA

- UTILIZZATO DALLA SCUOLA  
UTILIZZATO DAL GESTORE
- ▨ USO ESCLUSIVO DELLA SCUOLA
- ▩ USO ESCLUSIVO DAL GESTORE

PIANO TERRA  
SCALA 1:200