



Stato di progetto - Barriera bordo laterale sul rilevato con arginello

scala 1:100

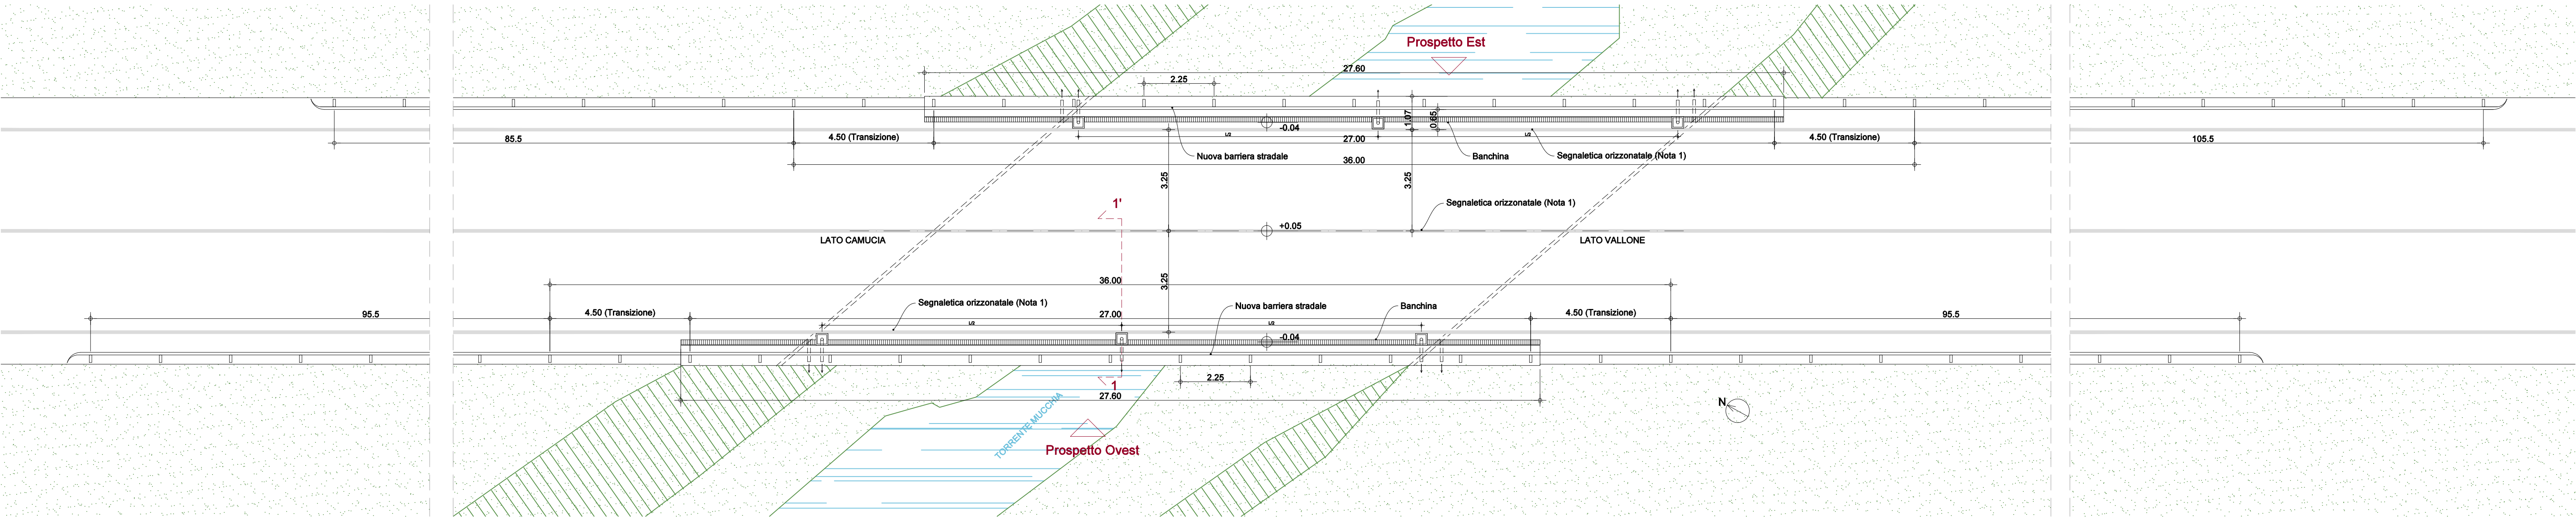


Sez. 1-1' - Dettaglio scarico meteorica

scala 1:20

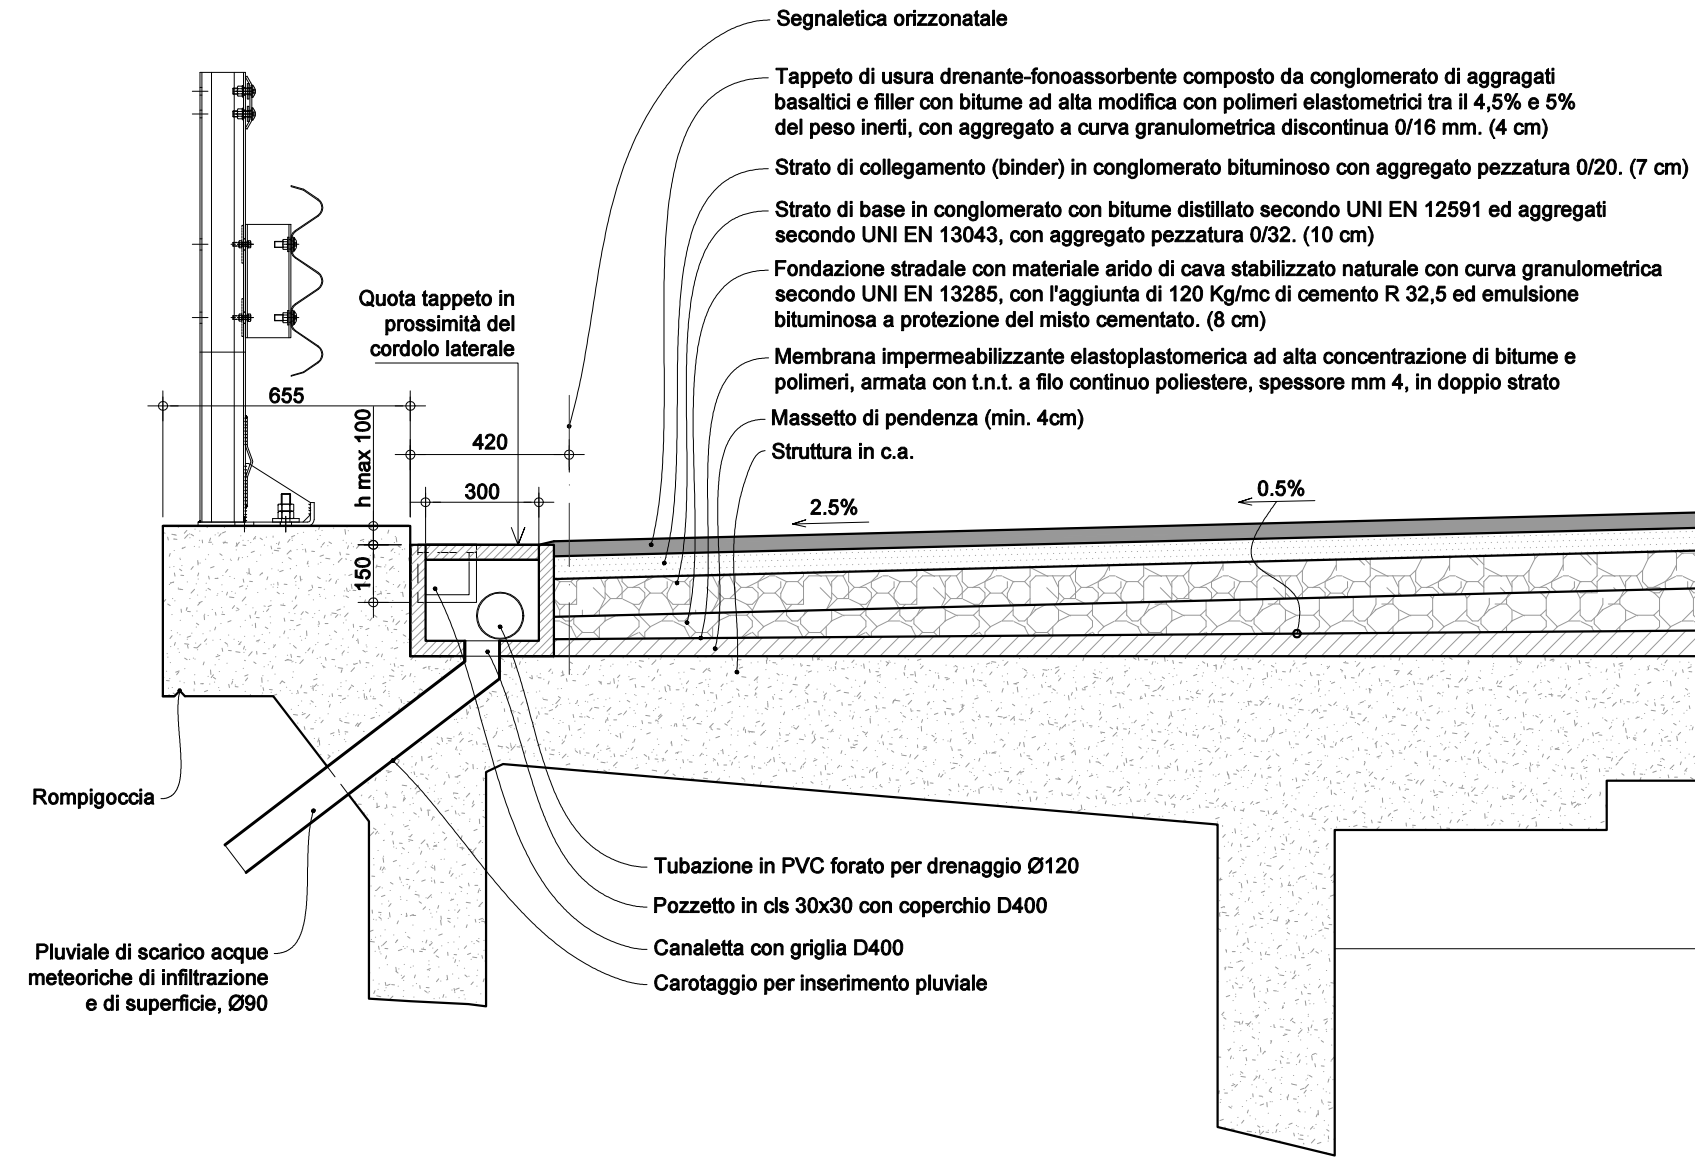


Stato di progetto - Smaltimnto acque meteoriche

scala 1:100

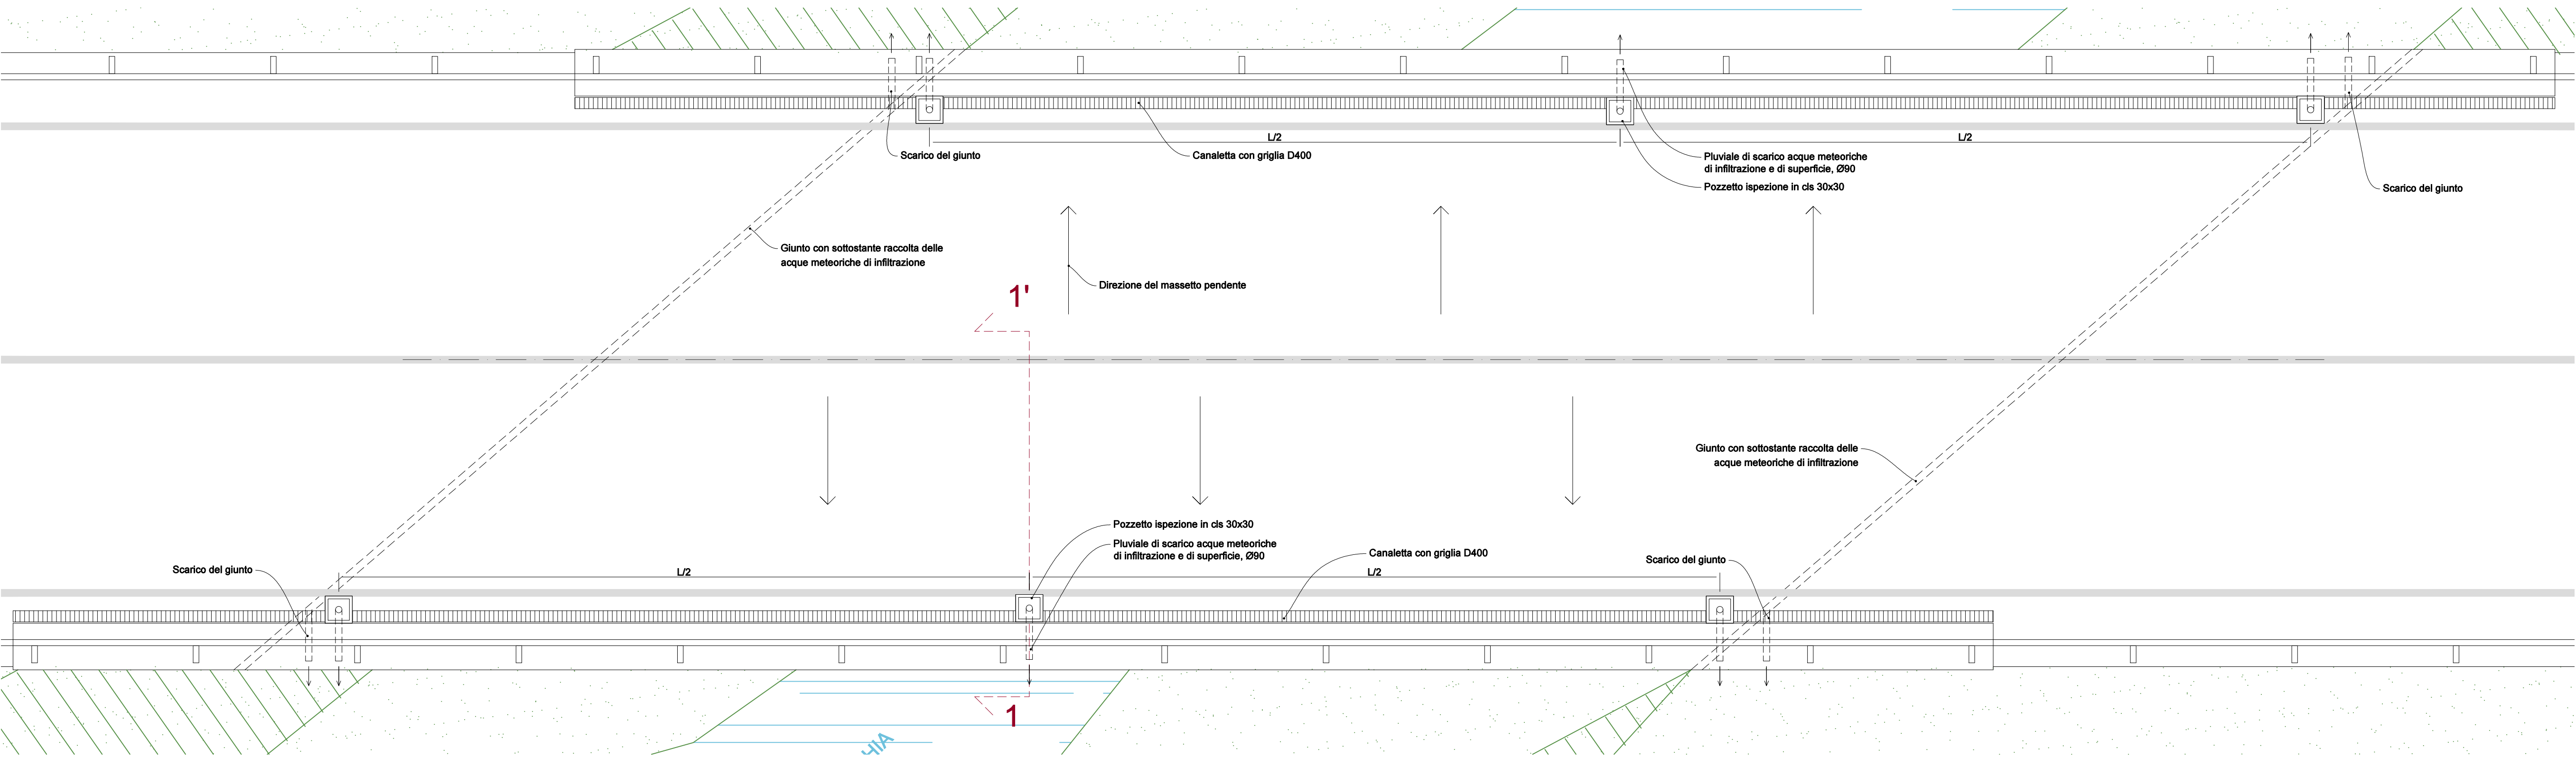

Dettaglio giunto di dilatazione

scala 1:20

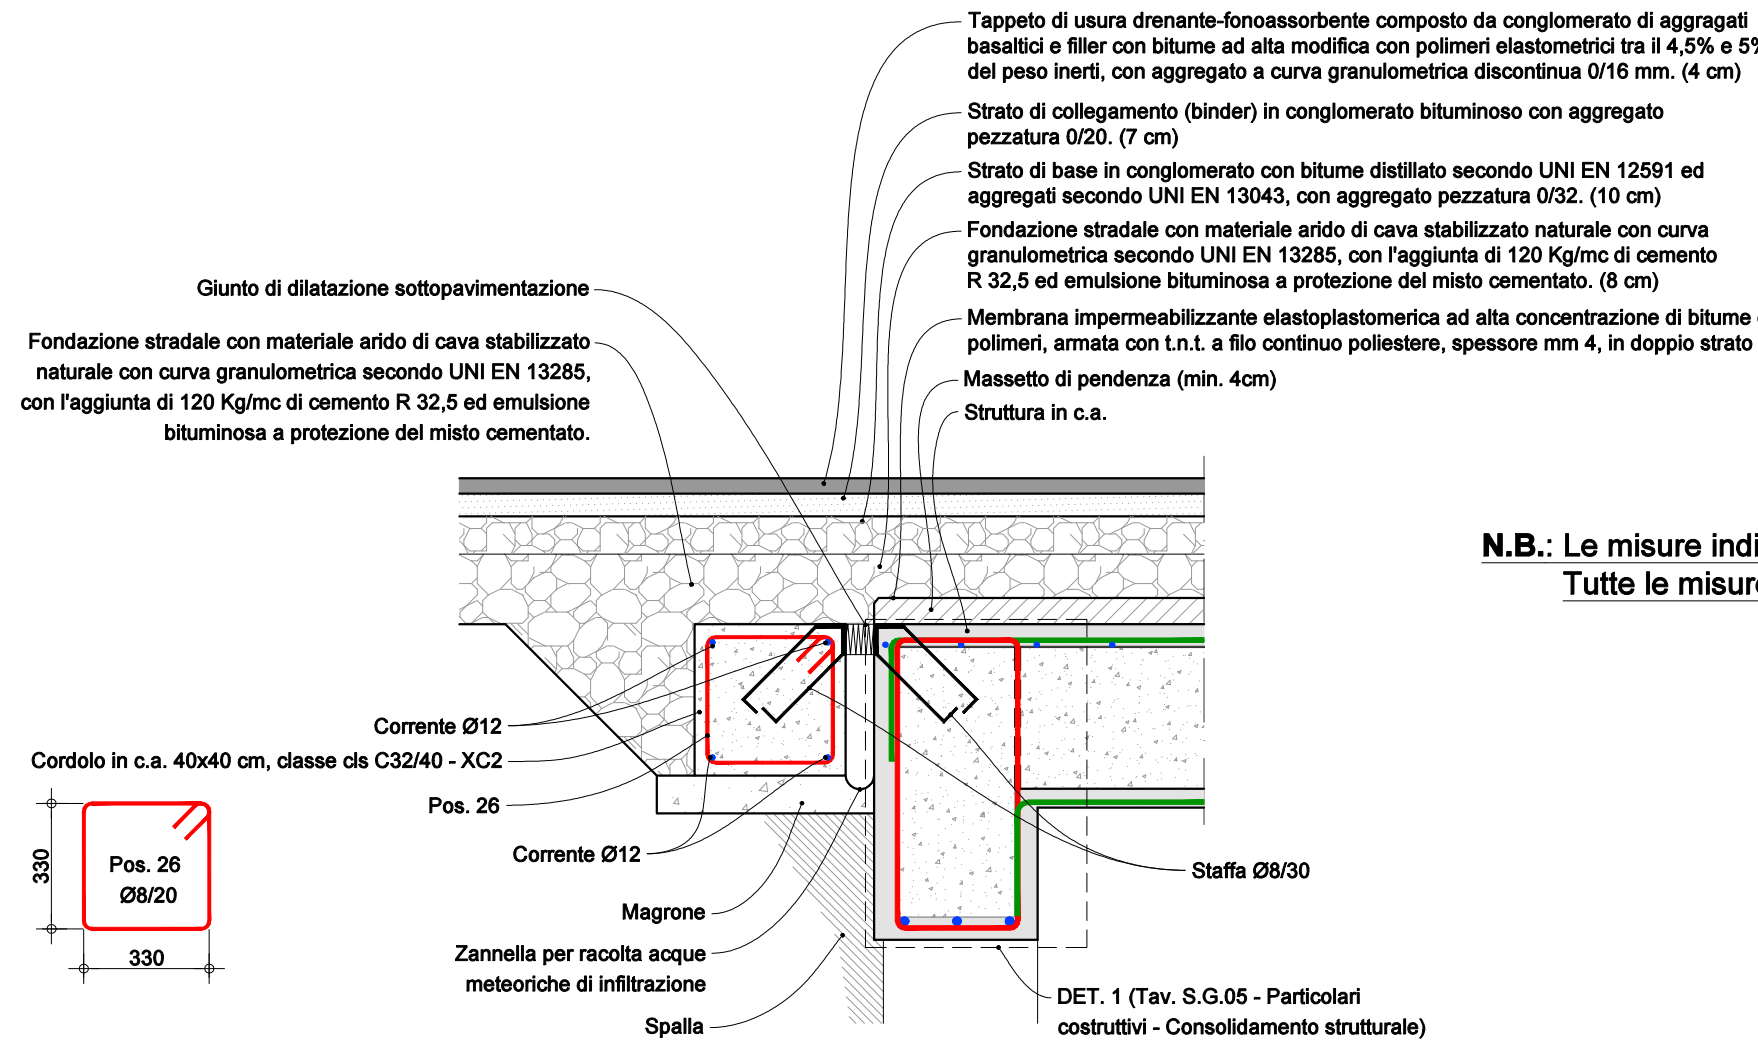

N.B.: Le misure indicate devono essere confermate dall'impresa in corso d'opera prima dell'ordine dei ferri.
Tutte le misure (lunghezza, diametro e passo delle armature) sono espressi in millimetri (mm).



Consolidamento e sistemazione del ponte sul torrente Mucchia - Progetto 20-V0028

[CIG: 8984560575]

Committente:

Provincia di Arezzo

RUP: ing. Paolo Bracciali

Via Spallanzani n. 23

52100 Arezzo

Servizio svolto da:

SB+ srl

Via Rodi 9 - 52100 Arezzo - Tel. 0575 354421

Viale Regina Giovanna, 24/D - 20129 Milano - Tel. 02 49692195

sbpiu@sbpiu.it - www.sbpiu.it

Servizio:

DIREZIONE LAVORI

Elaborato:

G07

Particolari costruttivi

- Smaltimento acque meteoriche

- Giunto sottopavimentazione

- Barriere bordo laterale sul rilevato

Data:

Febbraio 2025

Aggiornamenti: