

Gabriele Rossi - ARCHITETTO

Vicolo dello Spedale n°2 – 53048 - SINALUNGA (SI) – Tel. 0577/892182 – Mobile 349/7651516

E-mail: info@architettorossi.org - gabriele.rossi@pec.architettisiena.it

**LAVORI DI COMPLETAMENTO SEGNALETICA
VERTICALE LUNGO IL SENTIERO DELLA BONIFICA E DEI
PRINCIPES ETRUSCHI - CUP I14H14001160002
PROGETTO N.24V022 NELL'AMBITO DELL'ACCORDO
QUADRO PER LA MANUTENZIONE ORDINARIA E
STRAORDINARIA DEL PATRIMONIO STRADALE DI
PROPRIETÀ E IN GESTIONE DELLA PROVINCIA DI
AREZZO LOTTO 1 – ODL10
CIG 98604436F9 CIG DERIVATO B3693FEF20**


PROGETTISTA: ARCH. GABRIELE ROSSI

COMMITTENTE: PROVINCIA DI AREZZO

**UBICAZIONE NUOVI CARTELLI
CORTONA 4**

OTTOBRE 2024

POSIZIONE CARTELLI DI PROGETTO - CORTONA 4

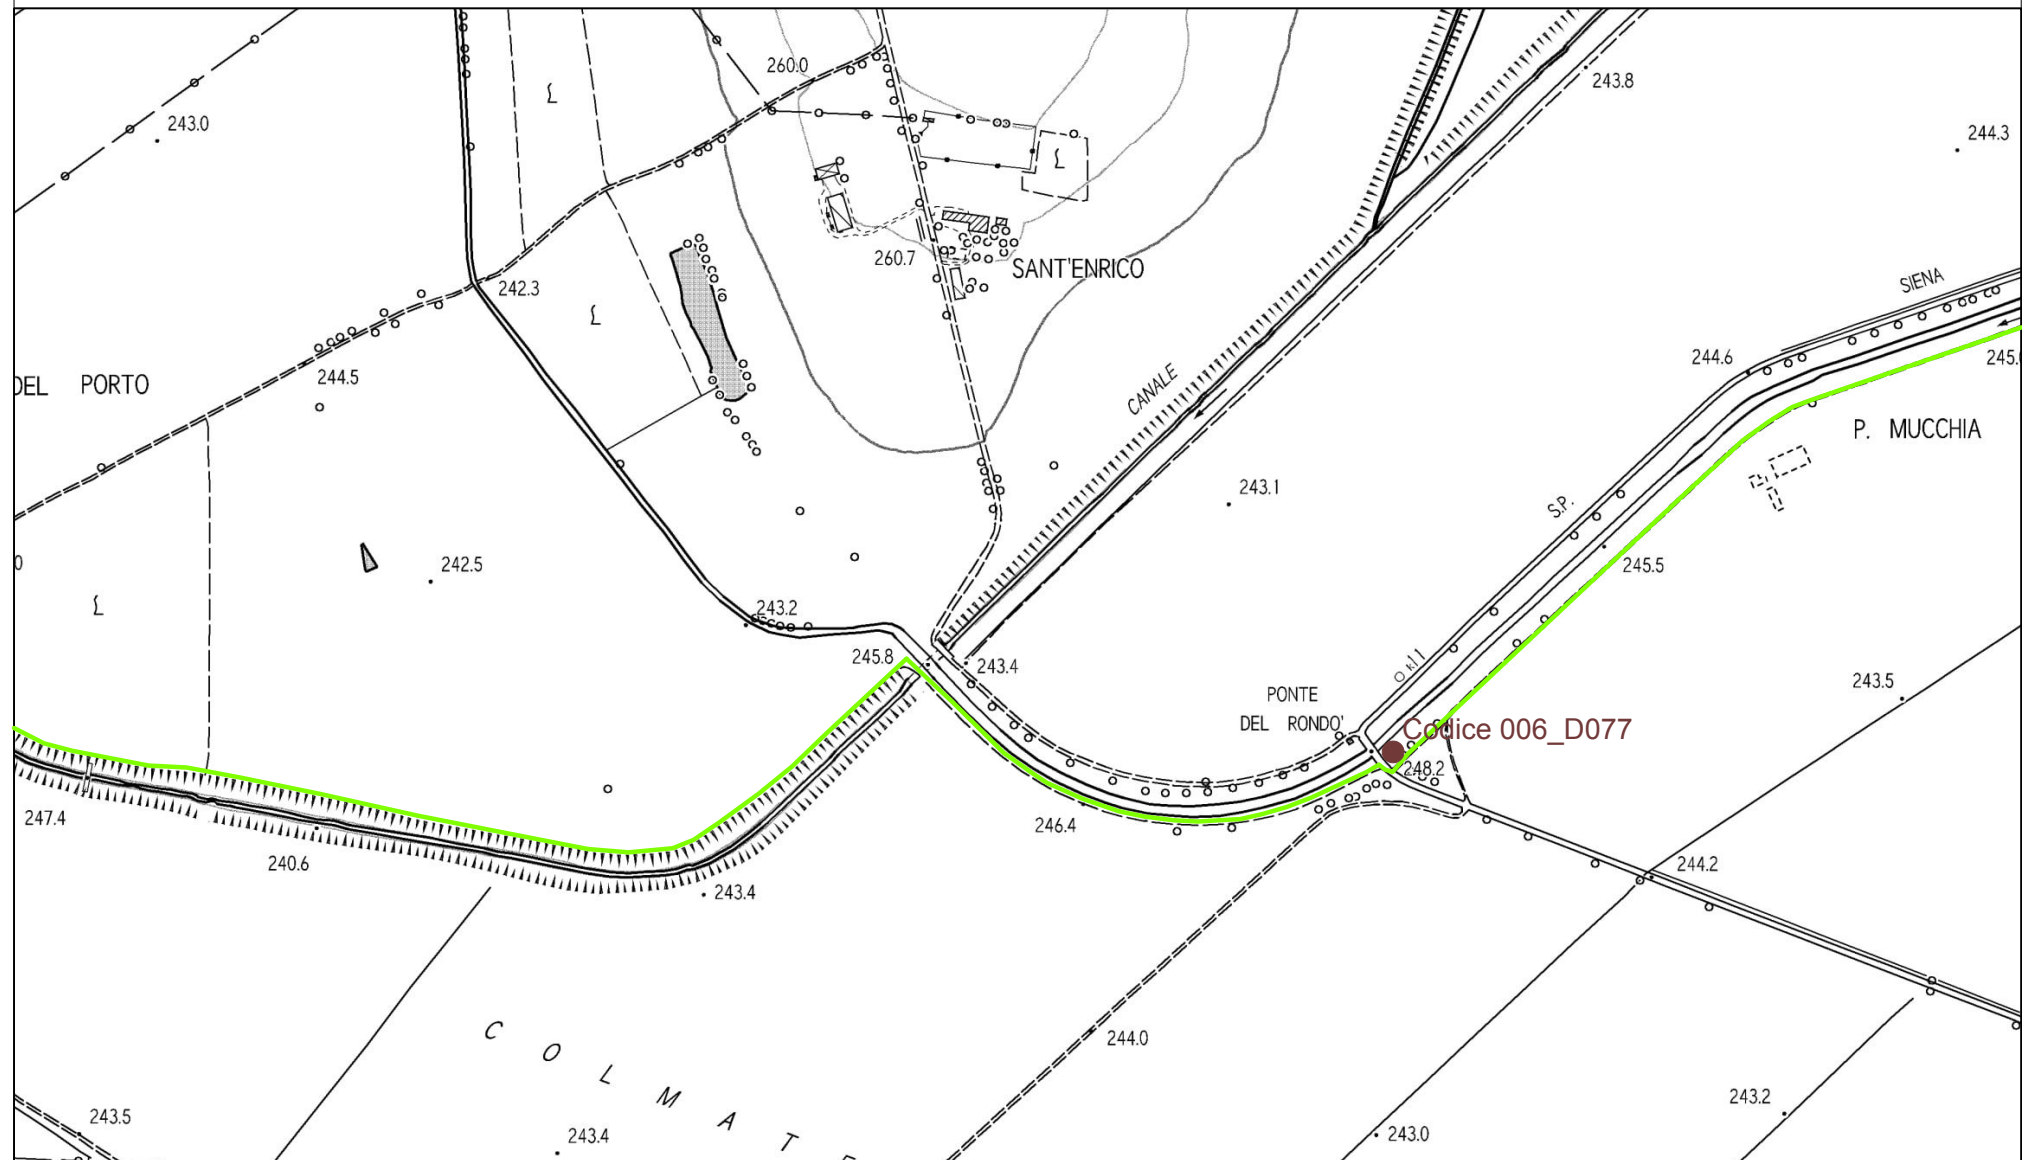

Comune di Cortona

— Sentiero della Bonifica



Intersezione con rete stradale - Codice 006_D077

SCALA 1:5000

Tutti i diritti riservati - Vietata la riproduzione anche parziale

Gabriele Rossi — ARCHITETTO — Vicolo dello Spedale 2 — 53048 SINALUNGA (SI)
Tel. 0577/892182 — Mobile 349/7651516 — E-mail: info@architettorossi.org; gabriele.rossi@pec.architettosiena.it