




PROVINCIA  
DI AREZZO

LEGENDA/NOTE:

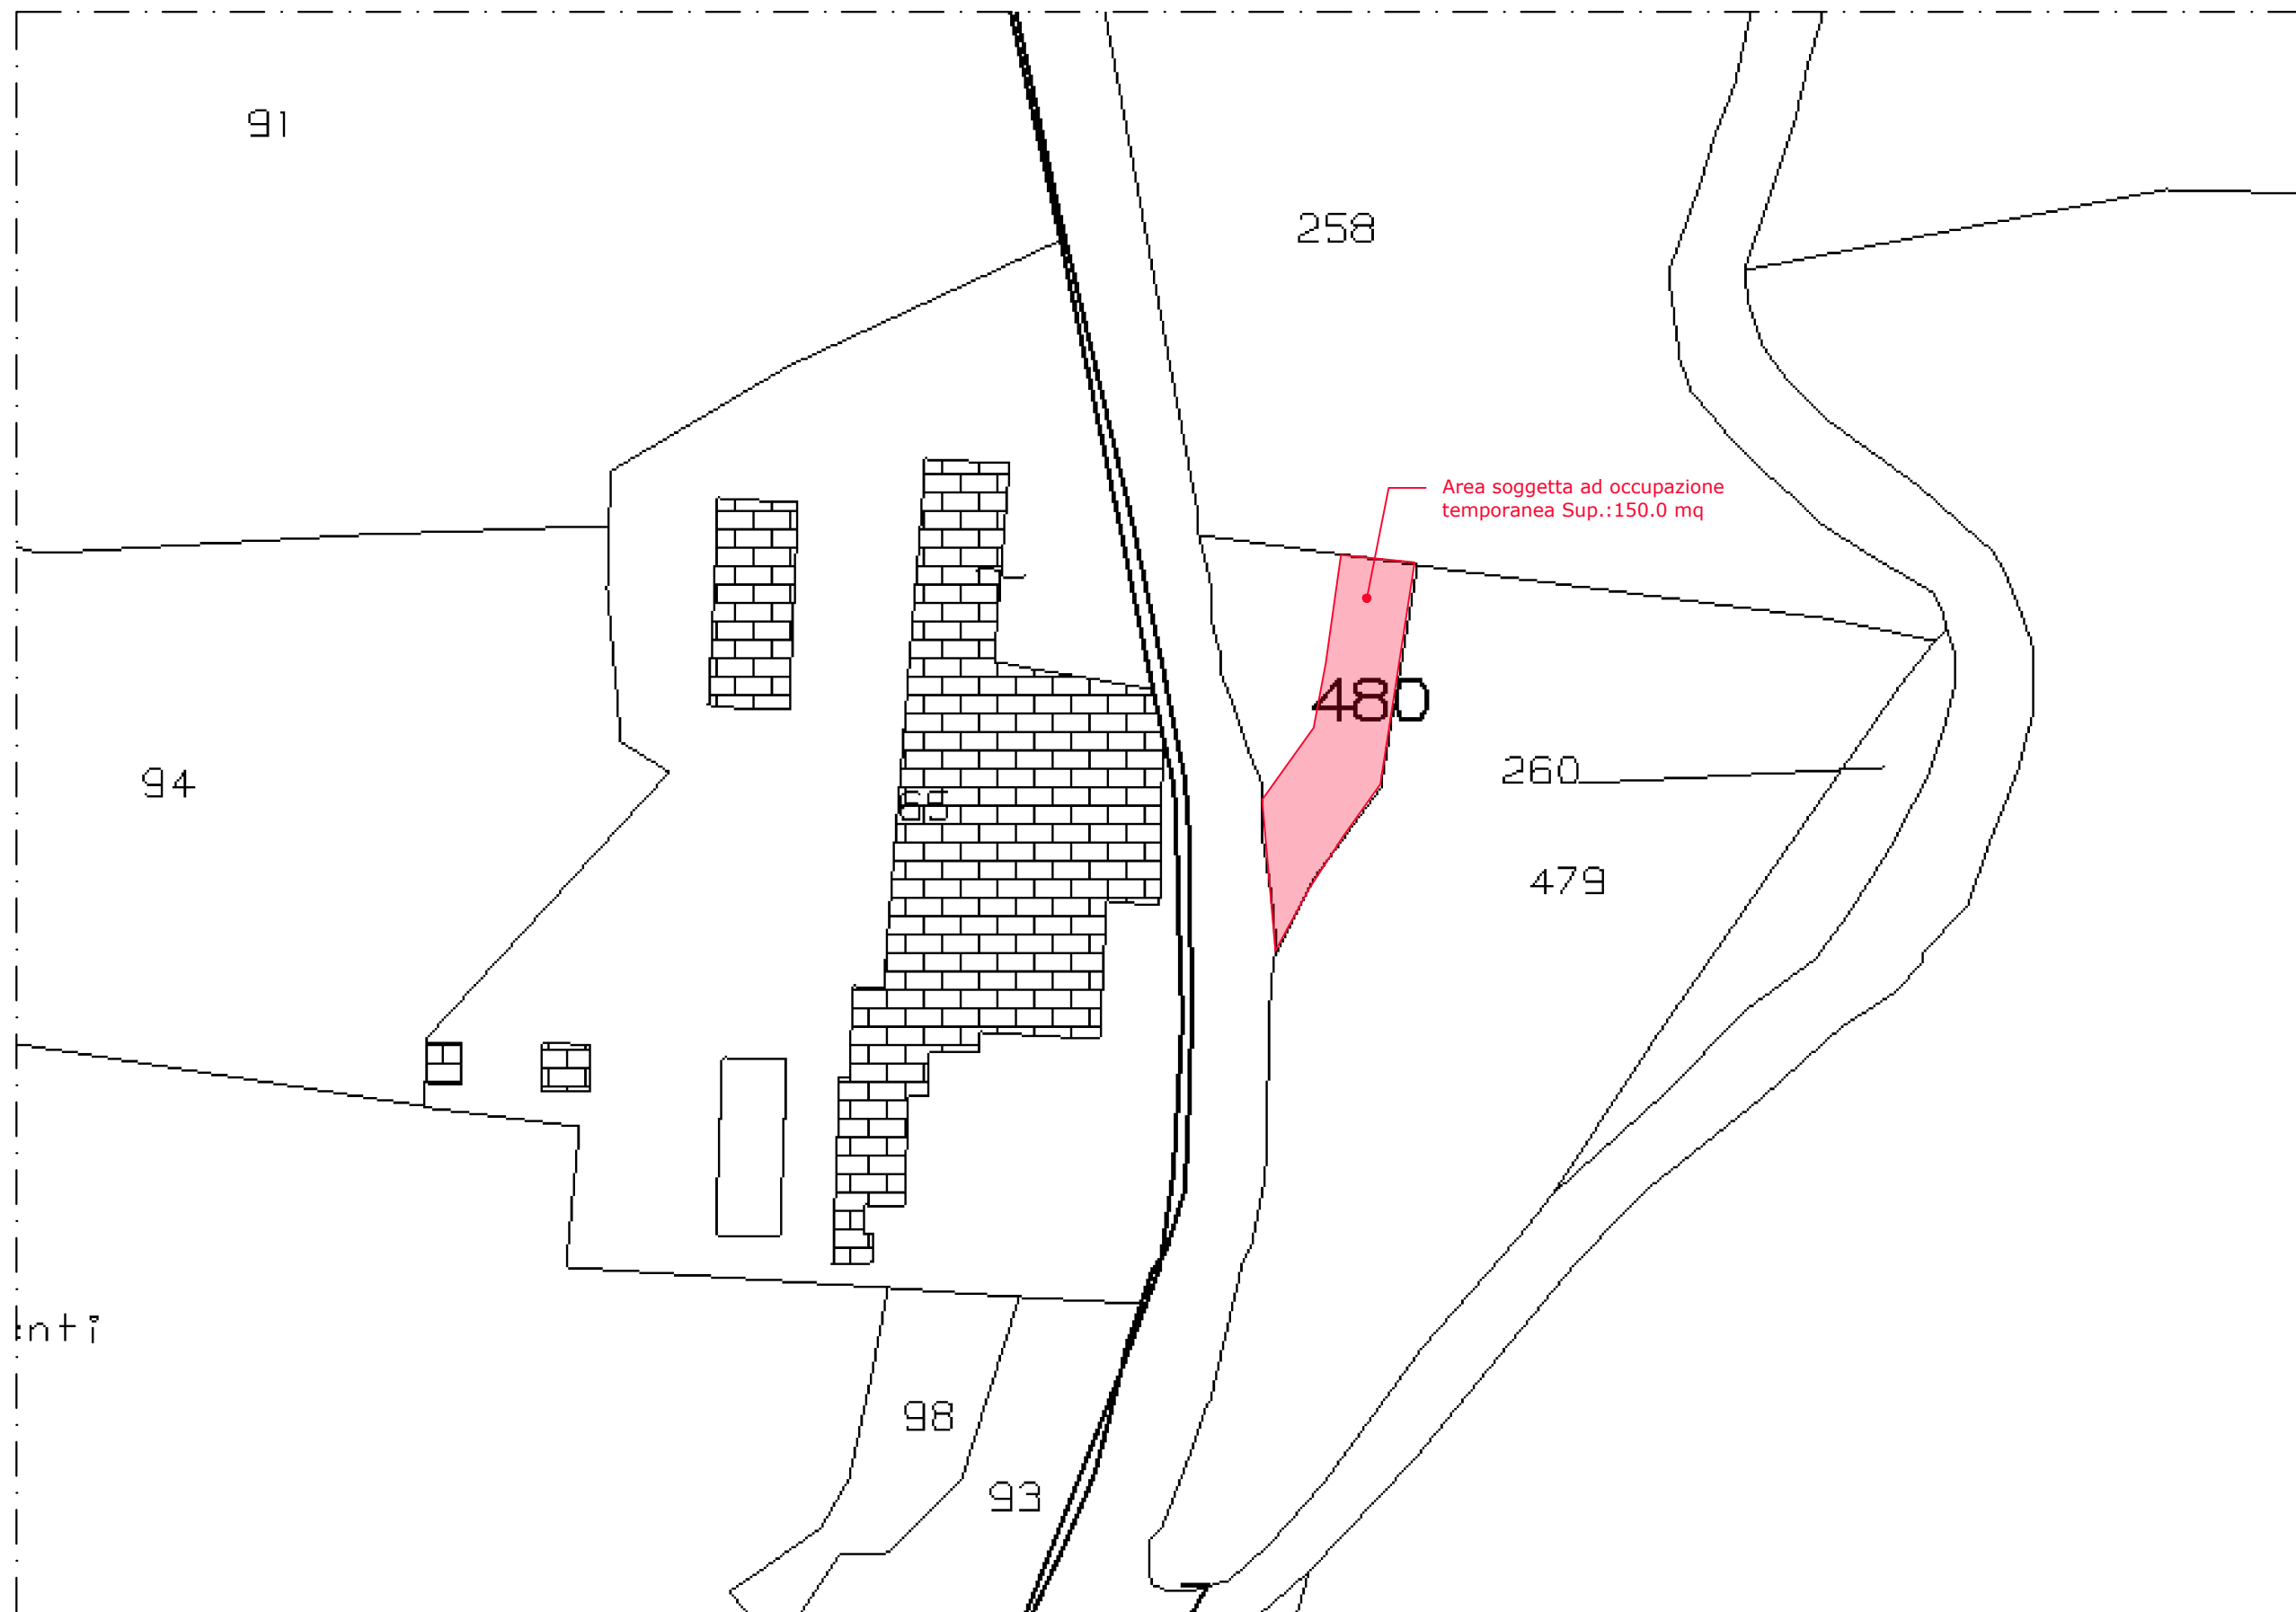

Estratto di mappa - Castiglion Fibocchi (AR) - Foglio 4, Part. 480

01  
Ar-P-Es-02

| REV. | DATA       | DESCRIZIONE             |
|------|------------|-------------------------|
| 02   | 08/10/2024 | Aggiornamento elaborato |
| 01   | 17/09/2024 | Emissione               |



**ALEANDRI Project & Consulting S.r.l.**  
Viale Giuseppe Mazzini, 117 - 00195 Roma  
Tel: +39 065818999 - Fax: +39 0697747054  
Website: [www.aleandri.net](http://www.aleandri.net) - E-mail: [info@aleandri.net](mailto:info@aleandri.net)

**COMMITTENTE**  
Provincia di Arezzo

**PROGETTO**  
Progetto definitivo/esecutivo  
Strada Provinciale SP 59  
Valdarno Casentino km 12 + 700

**DESCRIZIONE TAVOLA**  
Allegato piano particellare d'esproprio



**FILENAME** | 22-038-Ar-P-Es-M(Particellare SP.59 km 12-700)-Rev02.dwg

**COD. PROG.**  
22-038

**DISEGNATO** | ADP |

**VERIFICATO** | GDM |

**APPROVATO** | FMA |

**TAVOLA**

Ar-P-Es-02