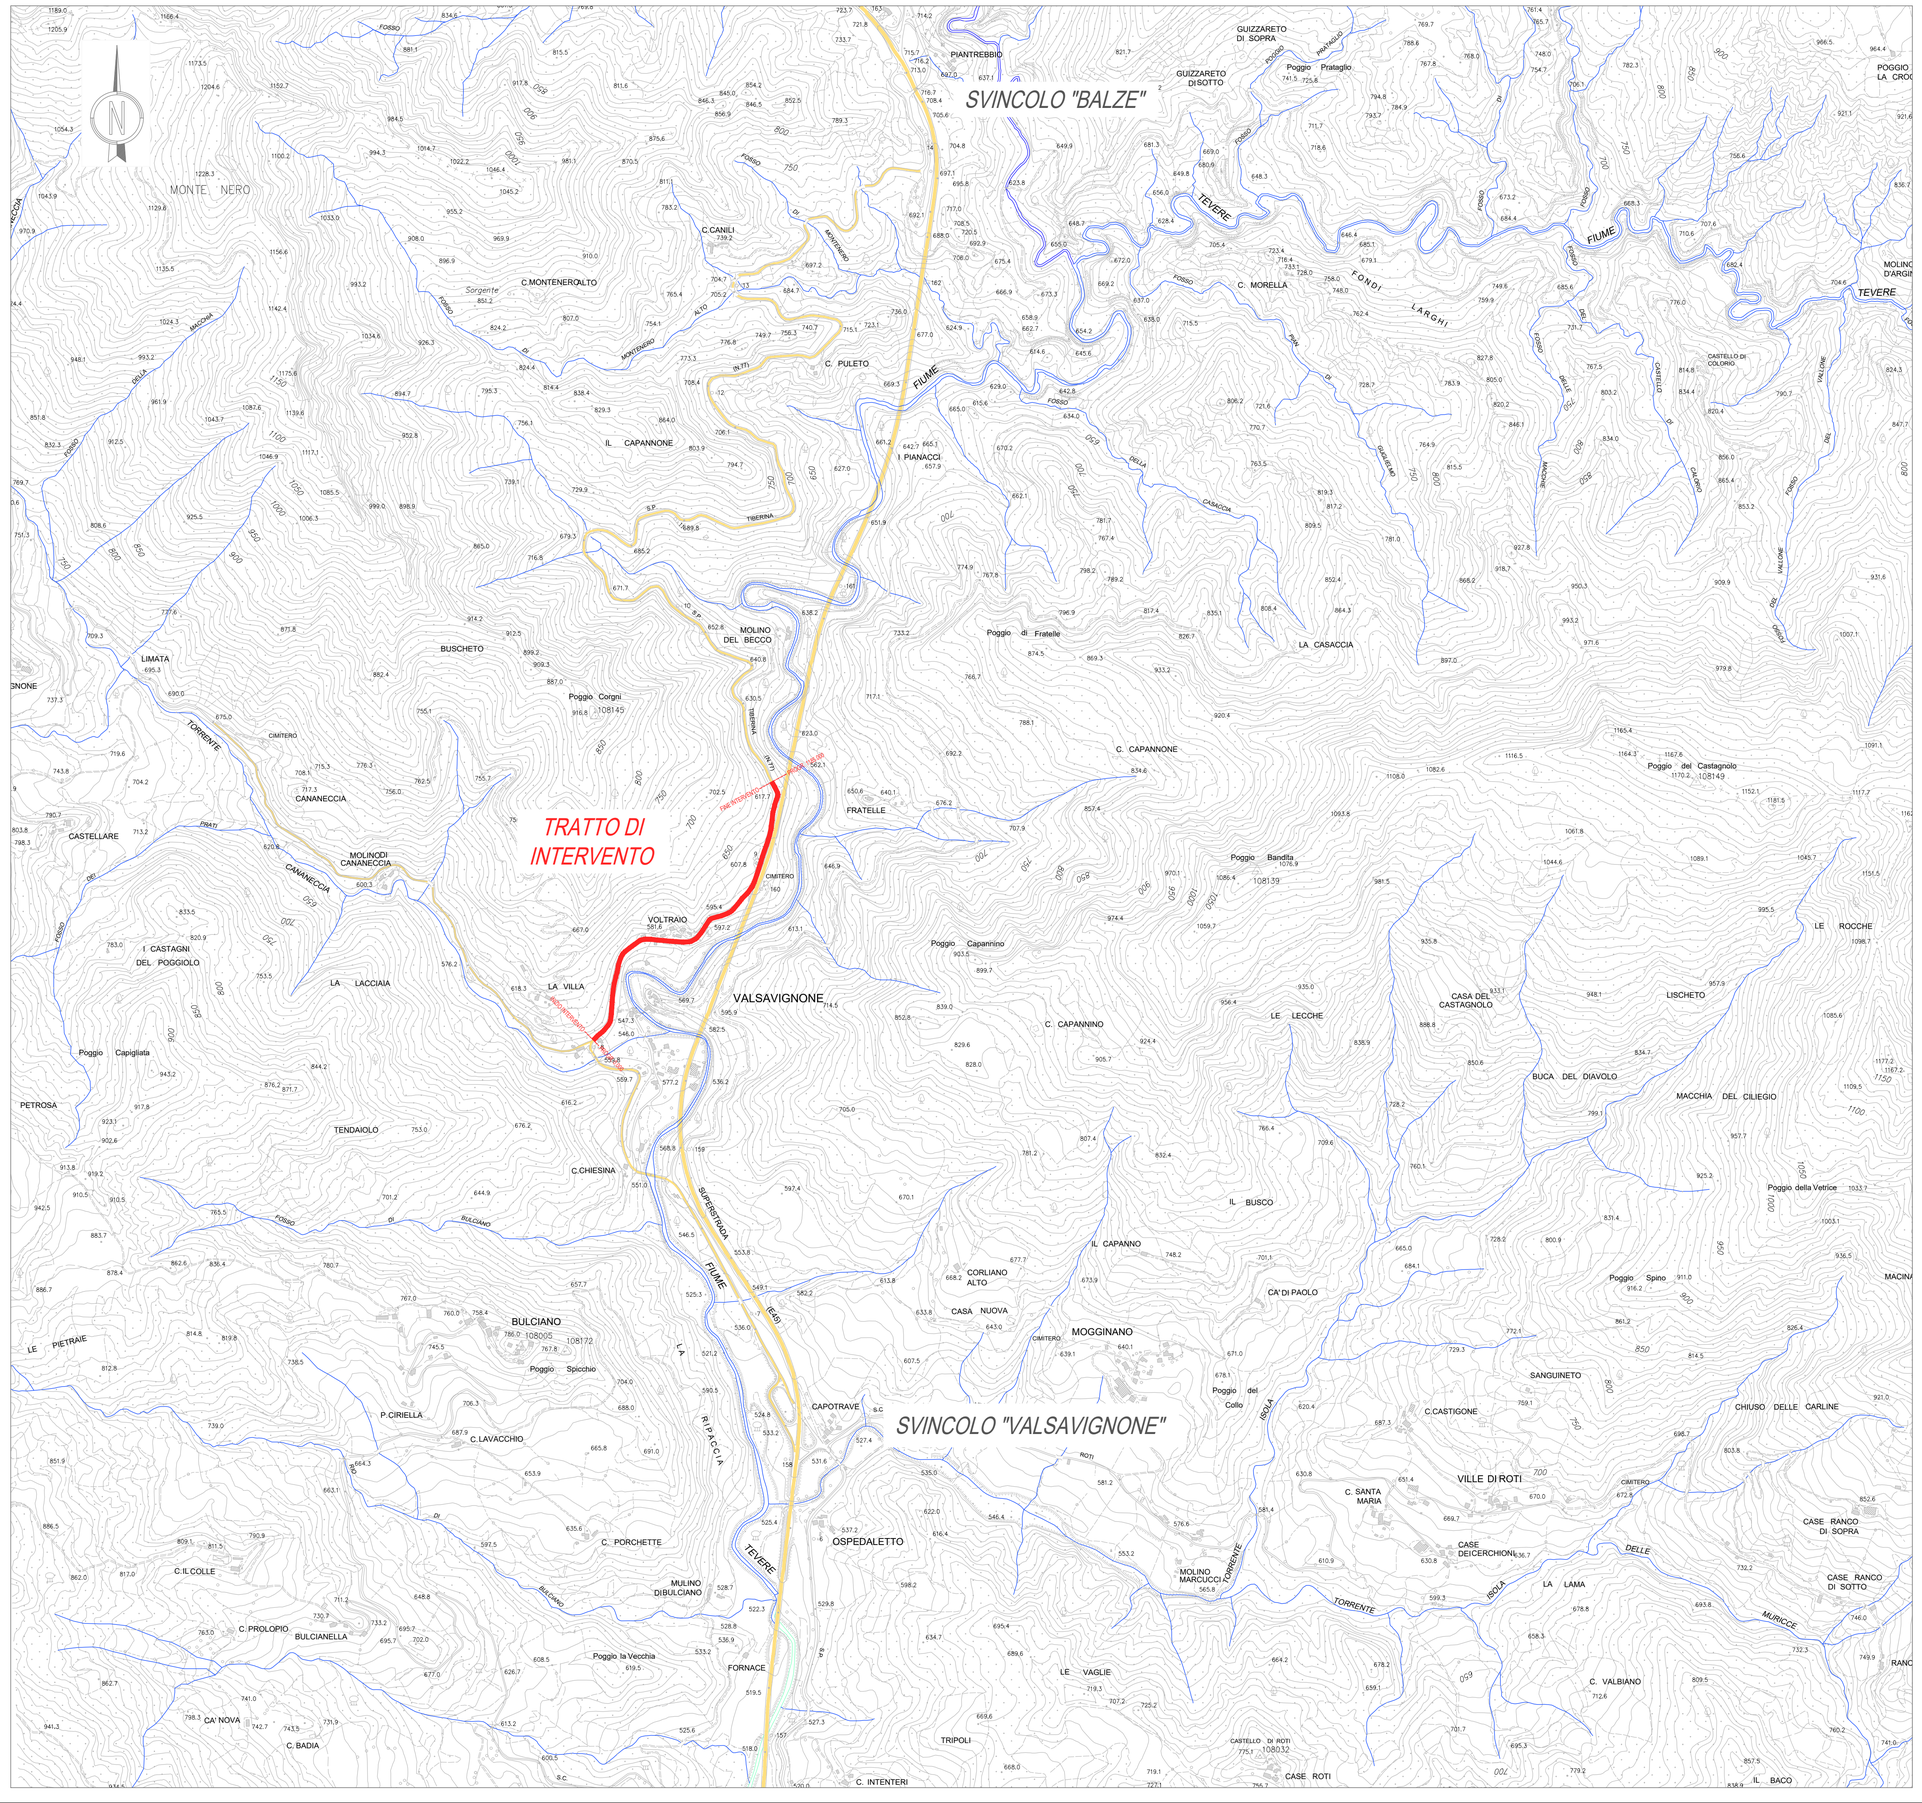

PROVINCIA DI AREZZO

SETTORE VIABILITA' E LAVORI PUBBLICI
Servizio di Coordinamento Lavori Pubblici e PNRR

Coordinamento Lavori Pubblici e PNRR

LAVORI DI RIPRISTINO DELLA FUNZIONALITA' DELLA VIABILITA' ALTERNATIVA ALL'ITINERARIO S.S.3 BIS TRA PIEVE S.STEFANO NORD E CANILI

lotto 1 stralcio 1 per l'esecuzione dei lavori
sul tratto di 1,2 Km a nord di Valsavignone
CUP I27H23000190001 CUI L80000610511202400013

PROGETTO ESECUTIVO

STAZIONE APPALTANTE: PROVINCIA DI AREZZO - Settore Viabilità e Lavori Pubblici

PROGETTISTA E RESPONSABILE INTEGRATORE PRESTAZIONI SPECIALISTICHE
Ing. D. BONADIES
Ordine Ingegneri Provincia di Perugia n° 4829

GRUPPO DI PROGETTAZIONE
Ing. M. RASIMELLI
Ing. R. ALUIGI
Ing. S. PELLEGRINI
Ing. A. POLLI
Ing. M. MARELLI
Ing. A. LUCIA

IL GEOLOGO
Dott. Geol. S. PIAZZOLI

COORDINATORE PER LA SICUREZZA IN FASE DI PROGETTAZIONE
Ing. L. IOVINE

VISTO: IL RESP. DEL PROCEDIMENTO
Ing. P. BRACCIALI

PROTOCOLLO | **DATA:**

IL GRUPPO DI PROGETTAZIONE:

rpa S.r.l. Via Cortonese, 116 - Loc. Frontone 06124 Perugia - Italia — UNI EN ISO 9001:2008 — UNI EN ISO 14001:2004
MANDATARIA

PINI SWISS ENGINEERS SA
Via Besso 7 - 6900 Lugano - Svizzera
MANDANTE

PINI SWISS ENGINEERS Srl
Via Cavour 2 - 22074 Lomazzo (CO) - Italia
MANDANTE

INQUADRAMENTO DELL'INTERVENTO

COROGRAFIA GENERALE

Firmato digitalmente da Dino Bonadies
CN = Bonadies Dino
O = Ordine degli Ingegneri della Provincia di Perugia
C = IN/Italia
Data: 2024.12.20 14:17:17 +01'00'

CODICE UNICO DI PROGETTO (CUP)	I27H23000190001	T00_EG00_GEN_CO01_B	REVISIONE	
PROGETTO	LIV. PROG.	N. PROG.	CODICE ELAB.	T00EG00GENCO01	B	1:10.000

REV.	DESCRIZIONE	DATA	REDATTO	VERIFICATO	APPROVATO
D					
C					
B	REVISIONE A SEGUITO DI ISTRUTTORIA	DIC 2024	PONZO	ARCELLI	BONADIES
A	PRIMA EMISSIONE	GIUGNO 2024	PONZO	ARCELLI	BONADIES