

PLANIMETRIA IDRAULICA - TAV. 1 - SCALA 1:500

LEGENDA:

CUNETTA ALLA FRANCESE O CUNETTONE

CUNETTA A RIDOSSO DEI MURI ESISTENTI


CANALETTA IN CLS

TOMBINO ESISTENTE DA MANTENERE

TOMBINO ESISTENTE DA SOSTITUIRE CON TOMBINO PREFABBRICATO IN C.A. Dim. 1.50 X 1.00

EMBRICI SU ARGINELLO IN TERRA

SCARICHI SU CORDOLO OPERE DI SOSTEGNO CON CADITOIA E TUBO IN PEAD DNE 200

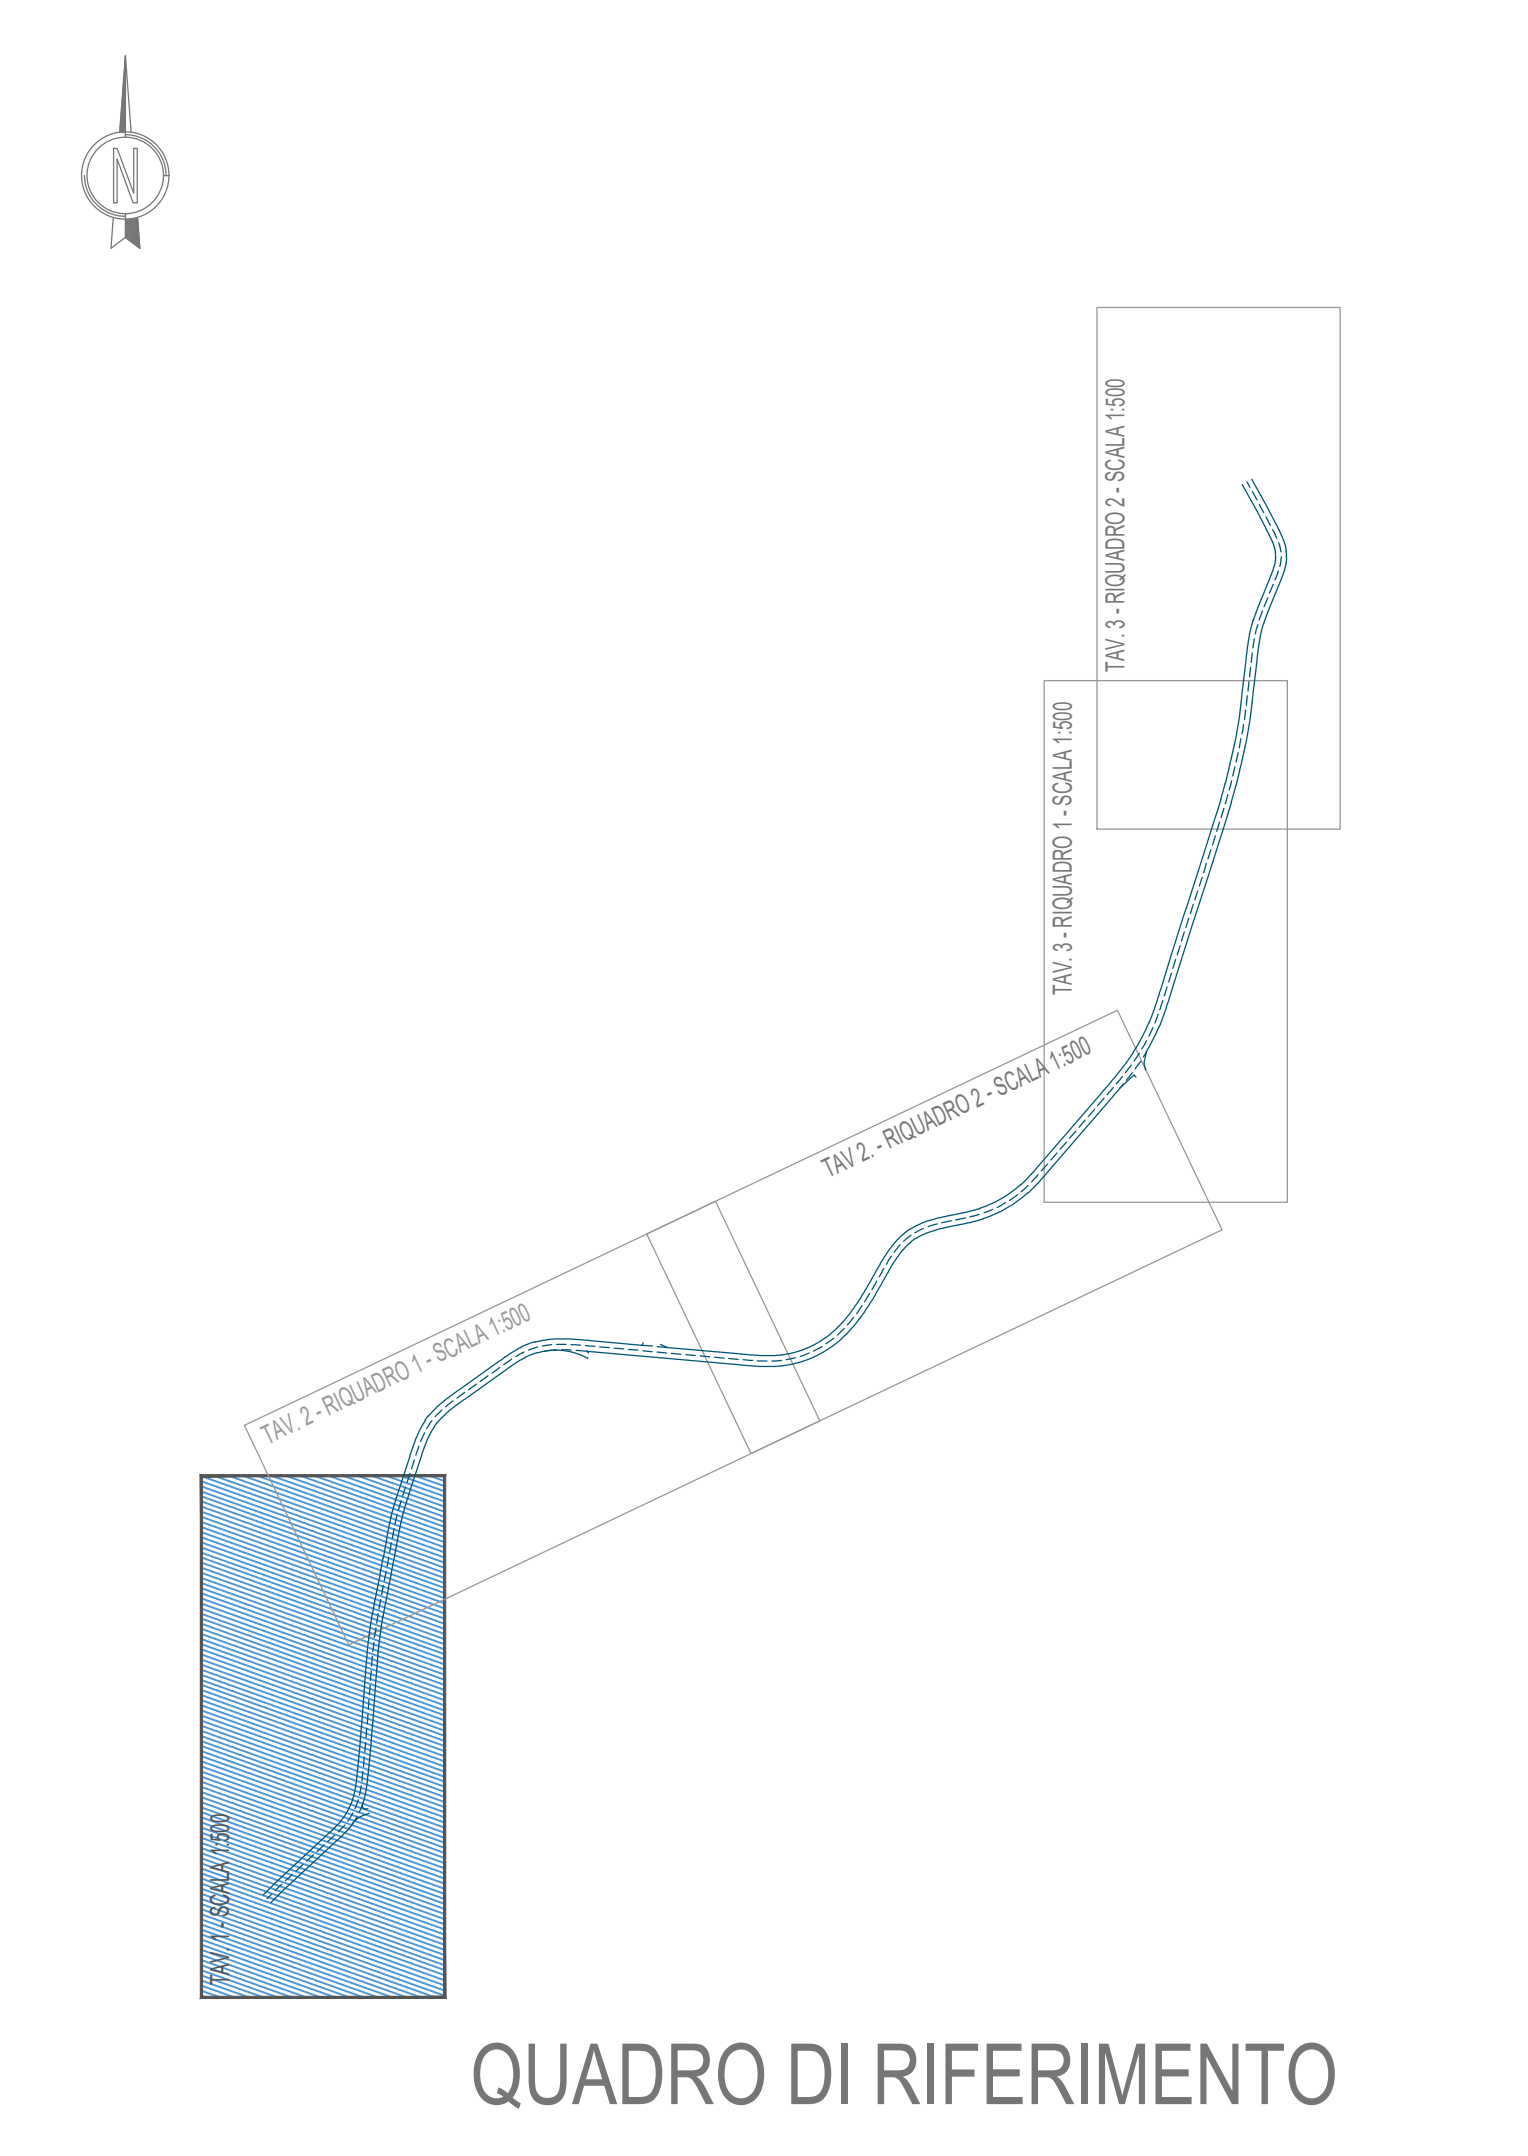

QUADRO DI RIFERIMENTO

PROVINCIA DI AREZZO

SETTORE VIABILITA' E LAVORI PUBBLICI
Servizio di Coordinamento Lavori Pubblici e PNRR

LAVORI DI RIPRISTINO DELLA FUNZIONALITA' DELLA VIABILITA'
ALTERNATIVA ALL'ITINERARIO S.S.3 BIS
TRA PIEVE S.STEFANO NORD E CANILI
lotto 1 stralcio 1 per l'esecuzione dei lavori
sul tratto di 1,2 Km a nord di Valsavignone
CUP I27H23000190001 CUI L80000610511202400013

PROGETTO ESECUTIVO

STAZIONE APPALTANTE: PROVINCIA DI AREZZO - Settore Viabilità e Lavori Pubblici

PROGETTISTA E RESPONSABILE INTEGRATORE PRESTAZIONI SPECIALISTICHE
Ing. D. BONADIES
Ordine Ingegneri Provincia di Perugia n° AB29

IL GRUPPO DI PROGETTAZIONE:

MANDATARIA
Ing. M. RASIMELLI
Ing. R. ALUIGI
Ing. S. PELLEGRINI
Ing. A. PULLI
Ing. M. MARELLI
Ing. A. LUCIA

IL GEOLOGO
Dott. Geol. S. PIAZZOLI

COORDINATORE PER LA SICUREZZA IN FASE DI PROGETTAZIONE
Ing. L. IOVINE

VISTO: IL RESP. DEL PROCEDIMENTO
Ing. P. BRACCIALI

PROTOCOLLO

DATA:

IDROLOGIA E IDRAULICA
PLANIMETRIA IDRAULICA
TAVOLA 1 DI 3

CODICE UNICO DI PROGETTO (CUP) I27H23000190001		P00_ID00_IDR_PL01_A		REVISIONE	
PROGETTO	LIV. PROG.	N. PROG.	CODICE ELAB.	P00_ID00_IDR_PL01	A
D					
C					
B					
A	PRIMA EMISSIONE	GIUGNO 2024	ALUIGI	ARCELLI	BONADIES
REV.	DESCRIZIONE	DATA	REDATTO	VERIFICATO	APPROVATO