



INTERVENTO TIPO "C1"

REALIZZAZIONE CANALETTA IN CALCESTRUZZO
NEI TRATTI IN TRINCEA

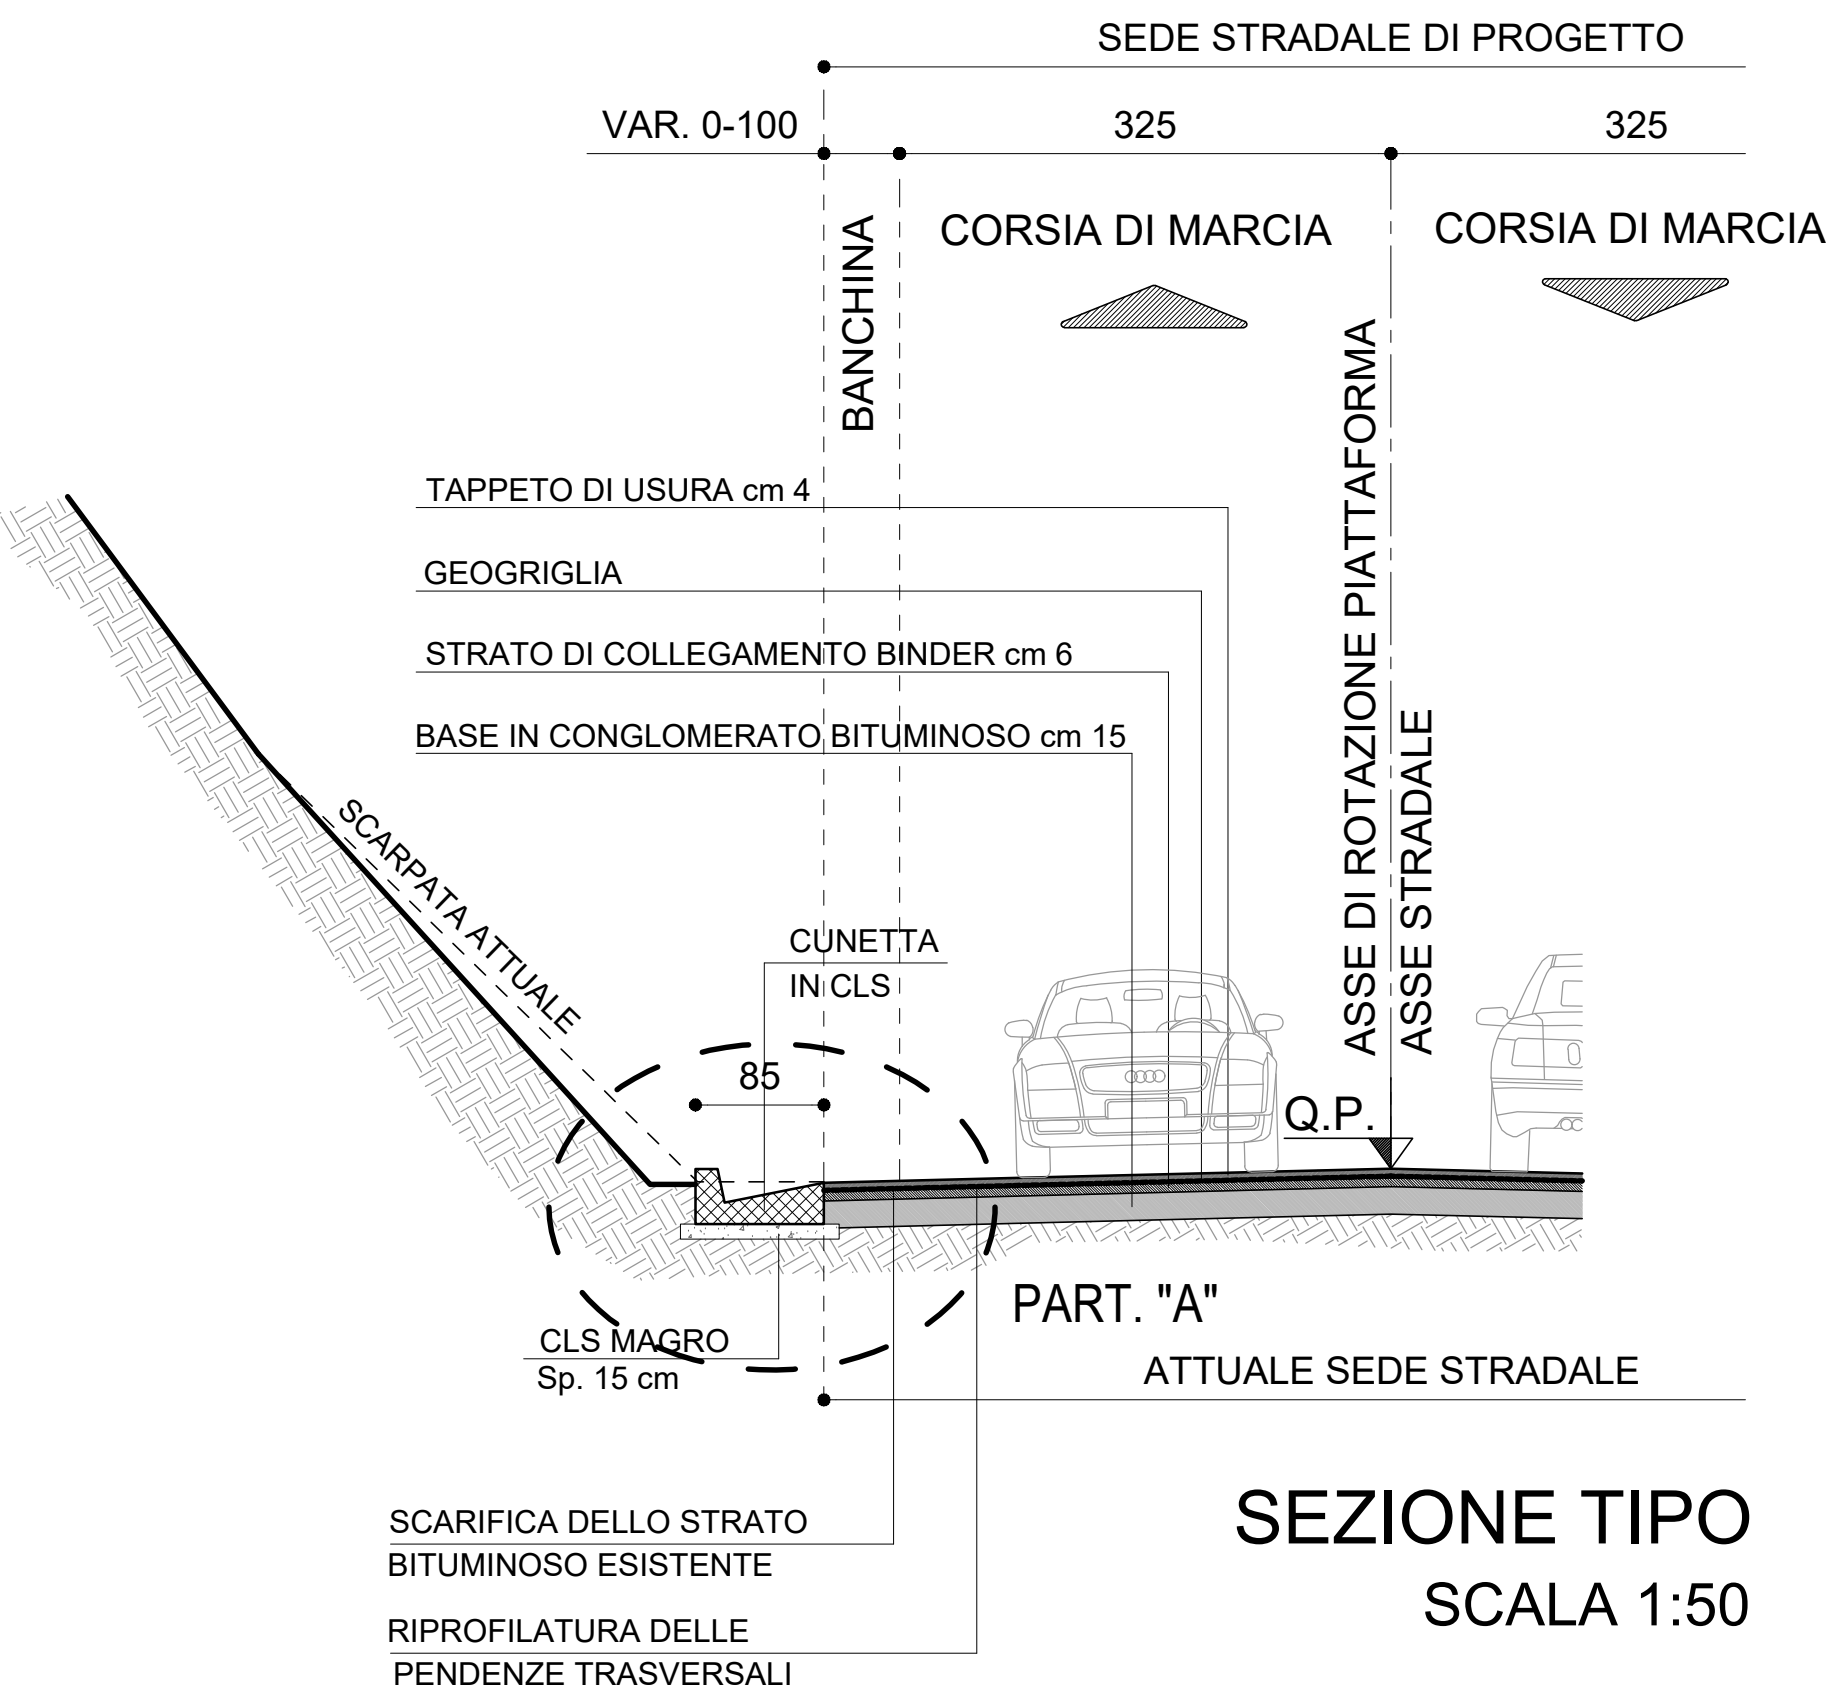


INTERVENTO TIPO "C3"

REALIZZAZIONE CUNETTONE IN C.A.
NEI TRATTI IN TRINCEA

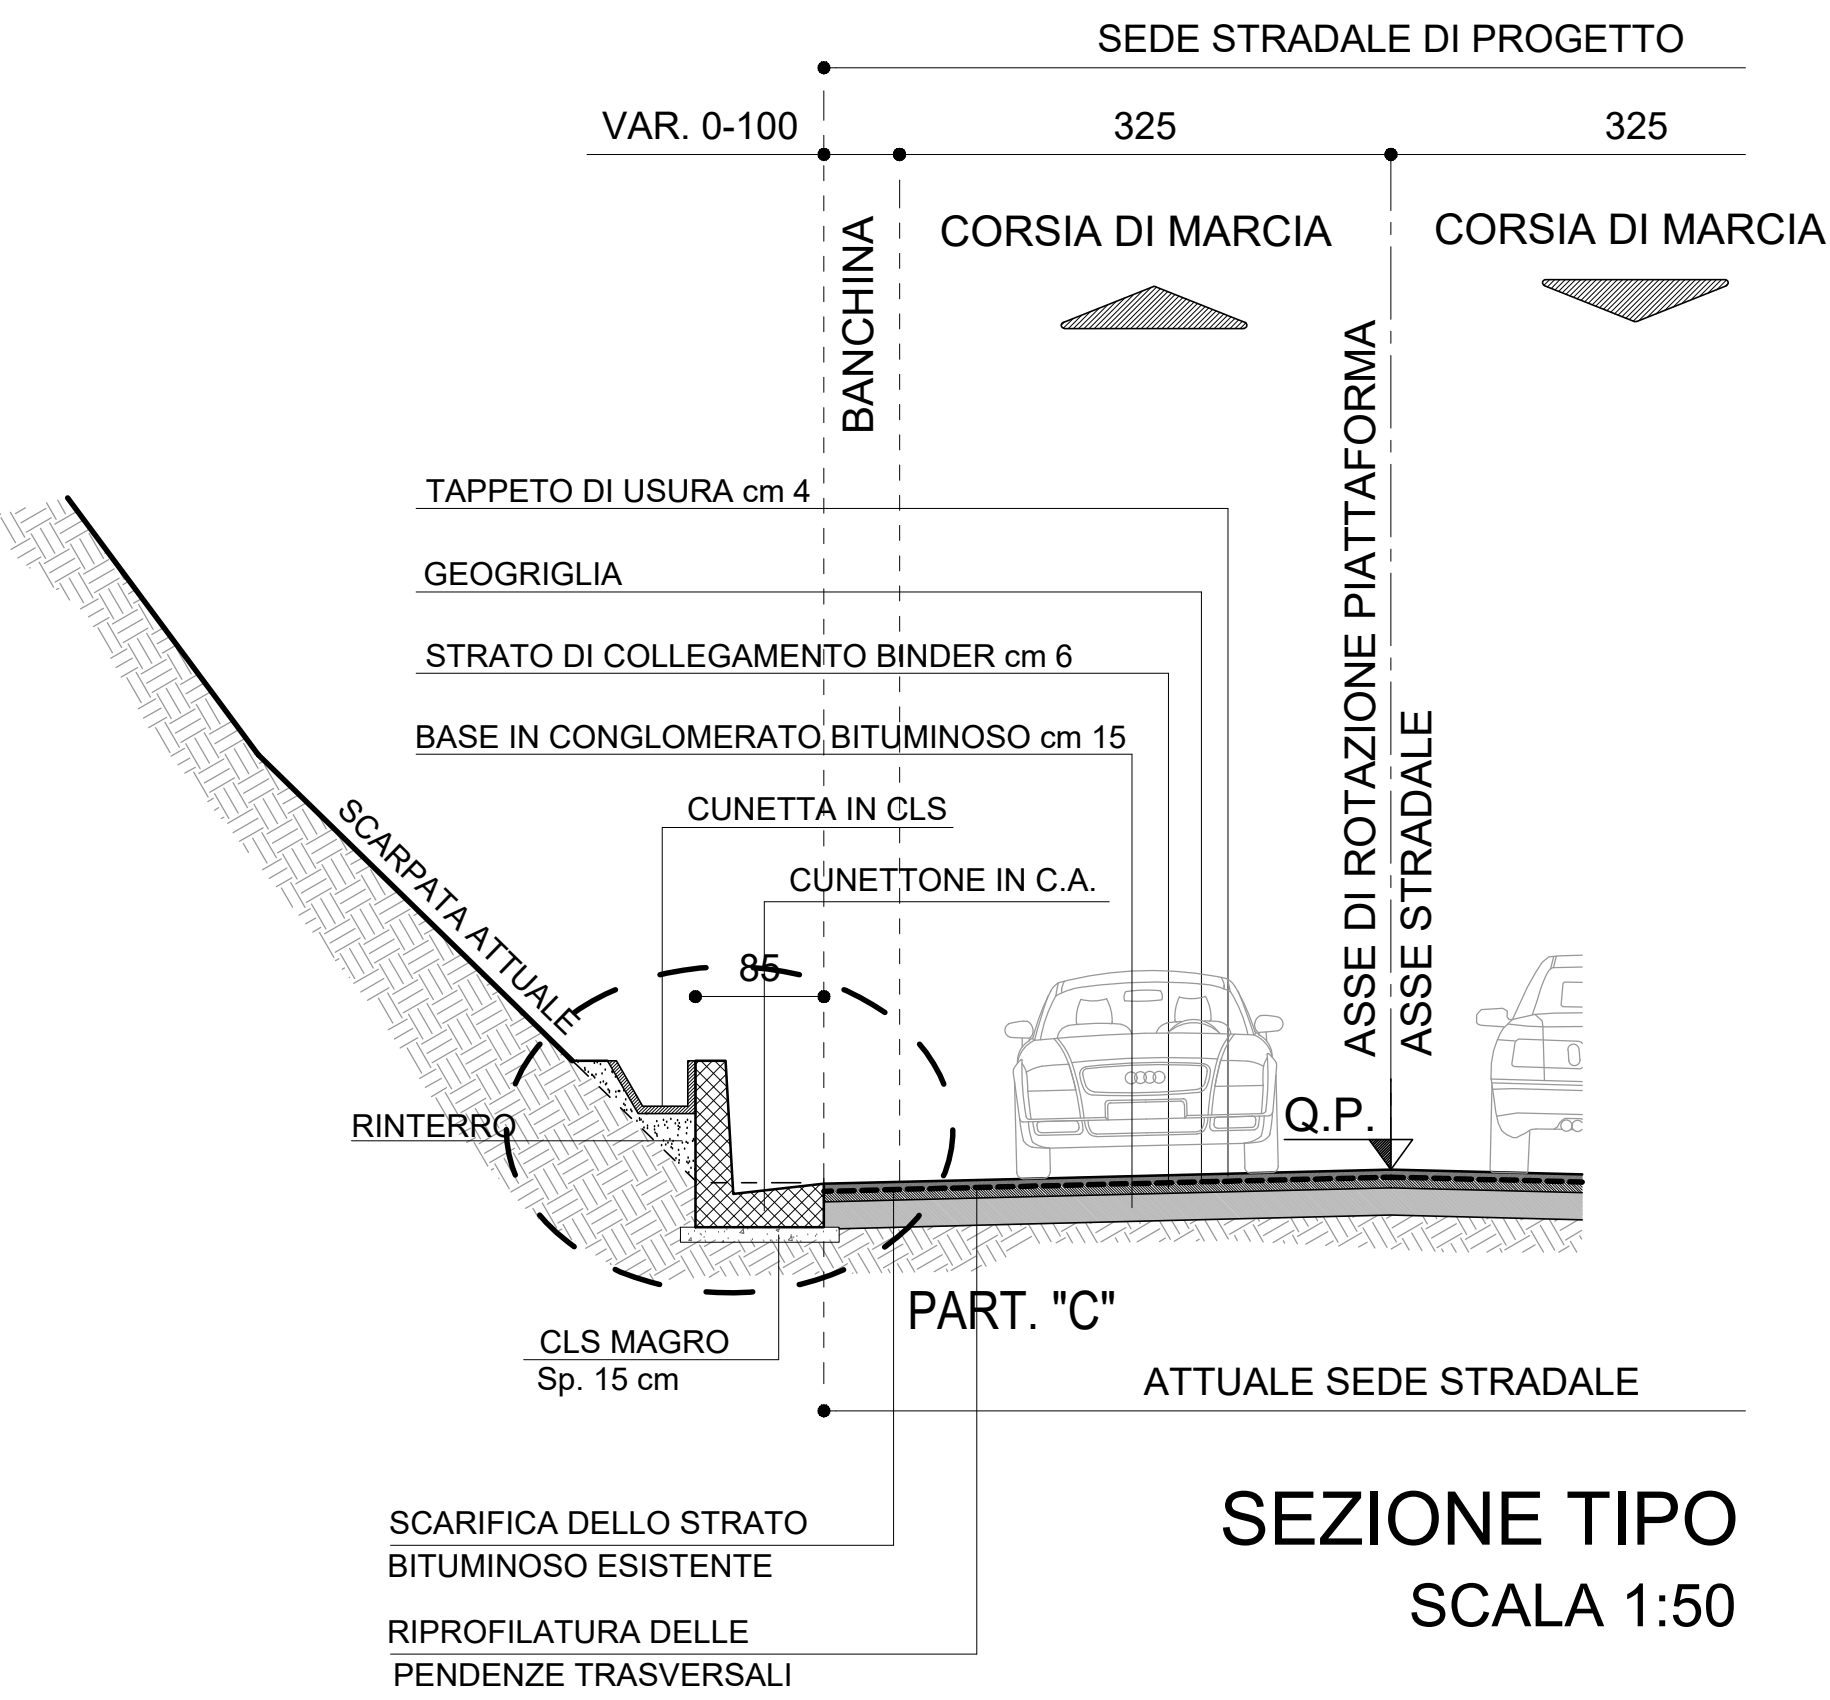


INTERVENTO TIPO "C2"


REALIZZAZIONE CUNETTA IN CALCESTRUZZO
NEI TRATTI IN CORRISPONDENZA DI MURI ESISTENTI

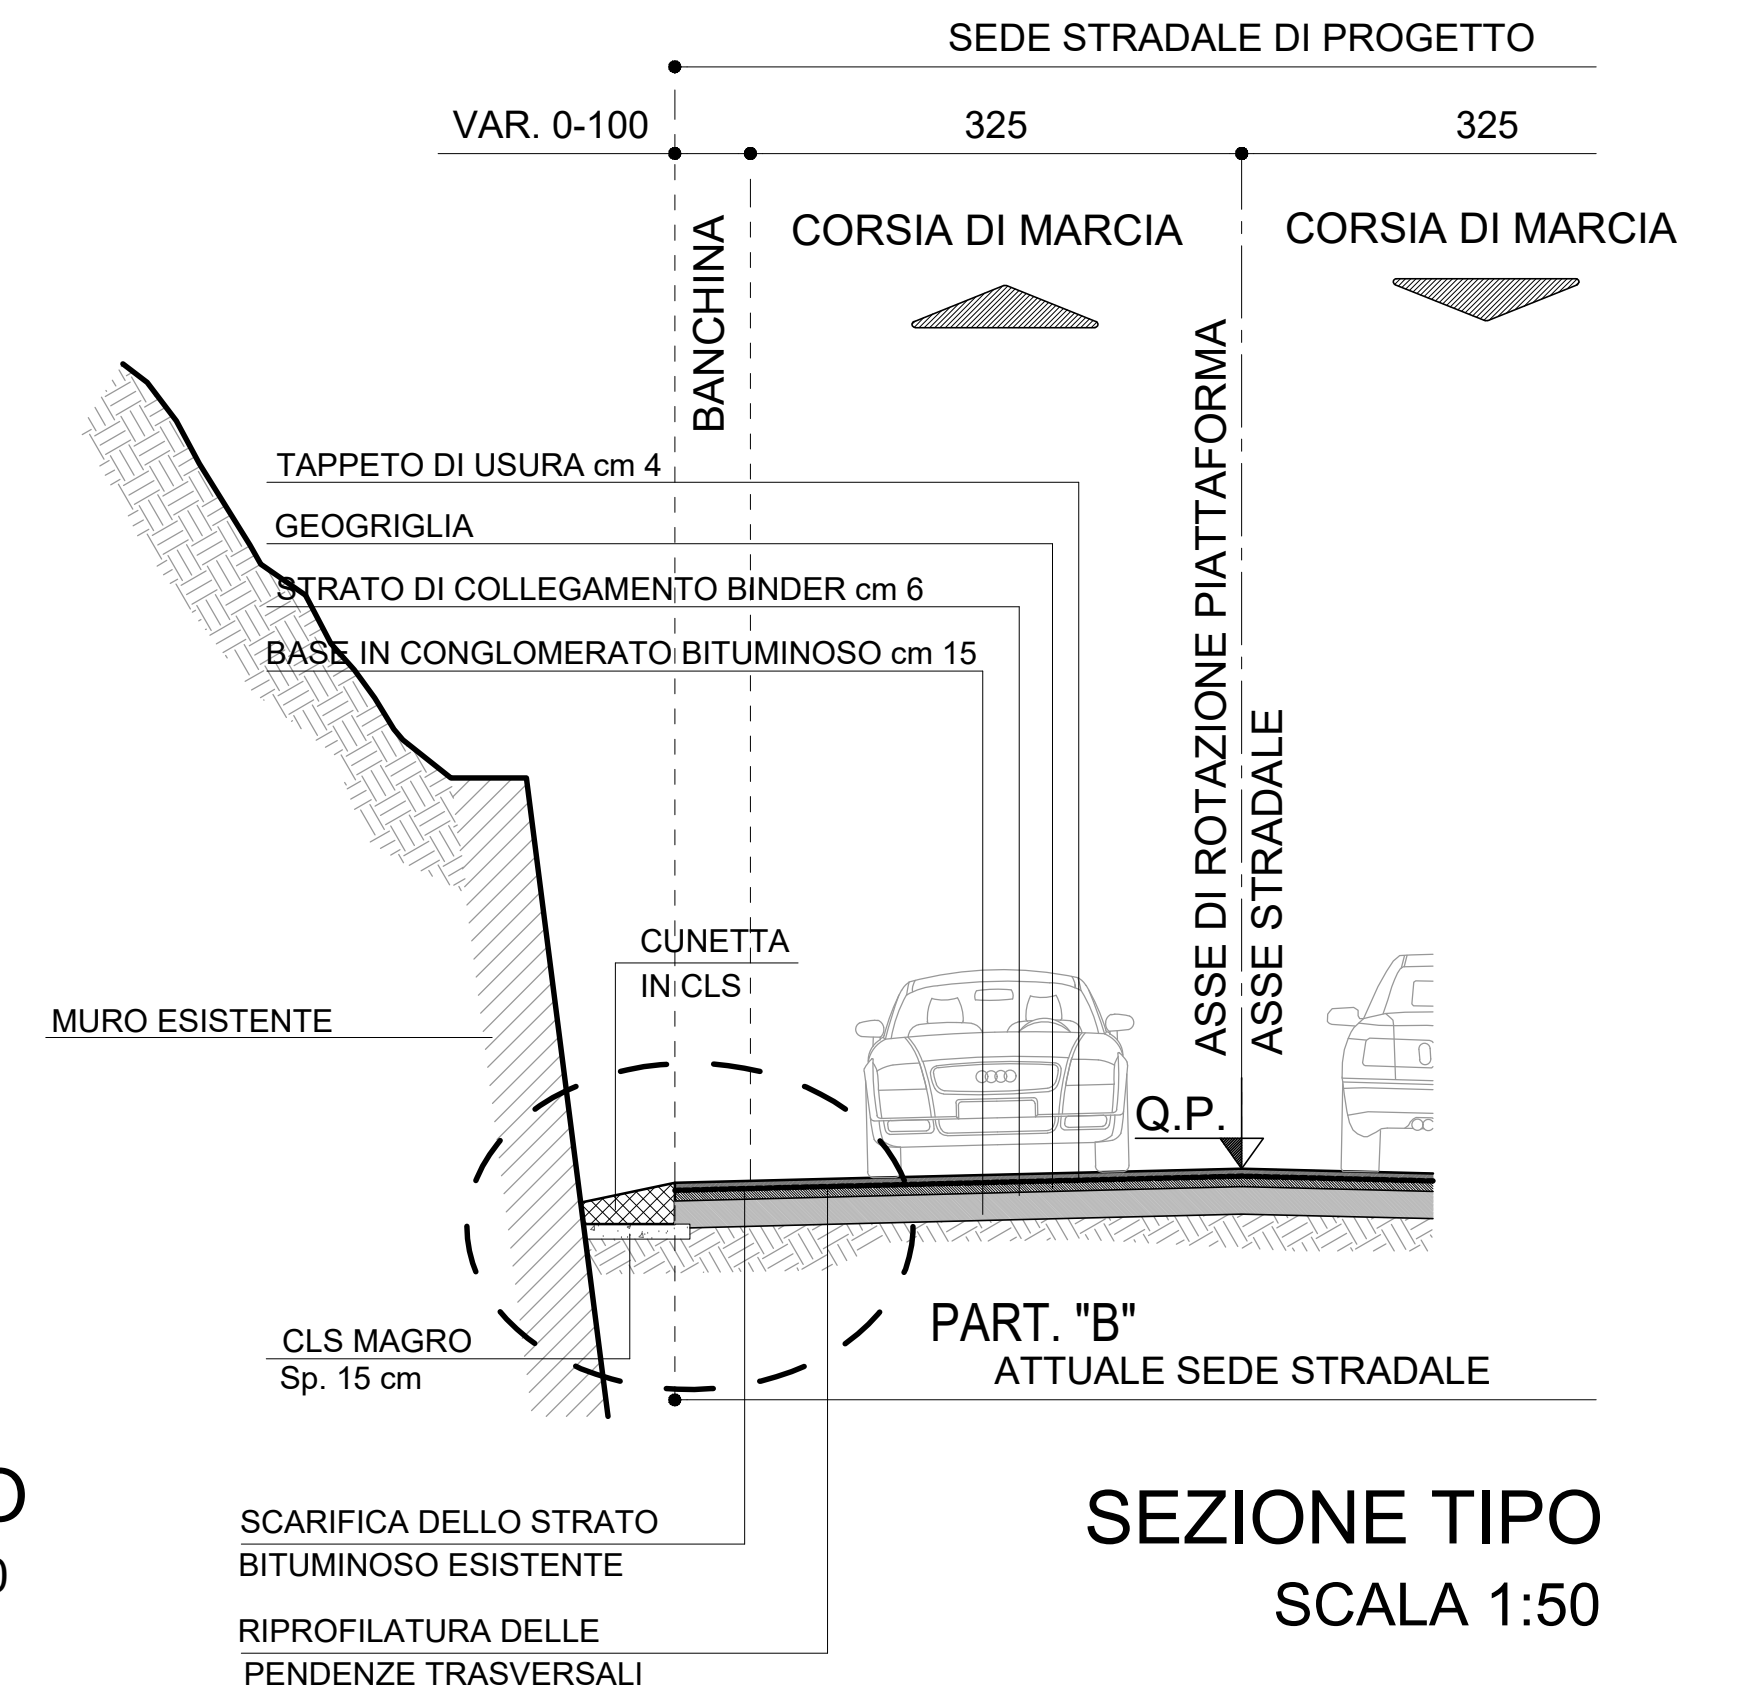


PARTICOLARE "A"
SCALA 1:20

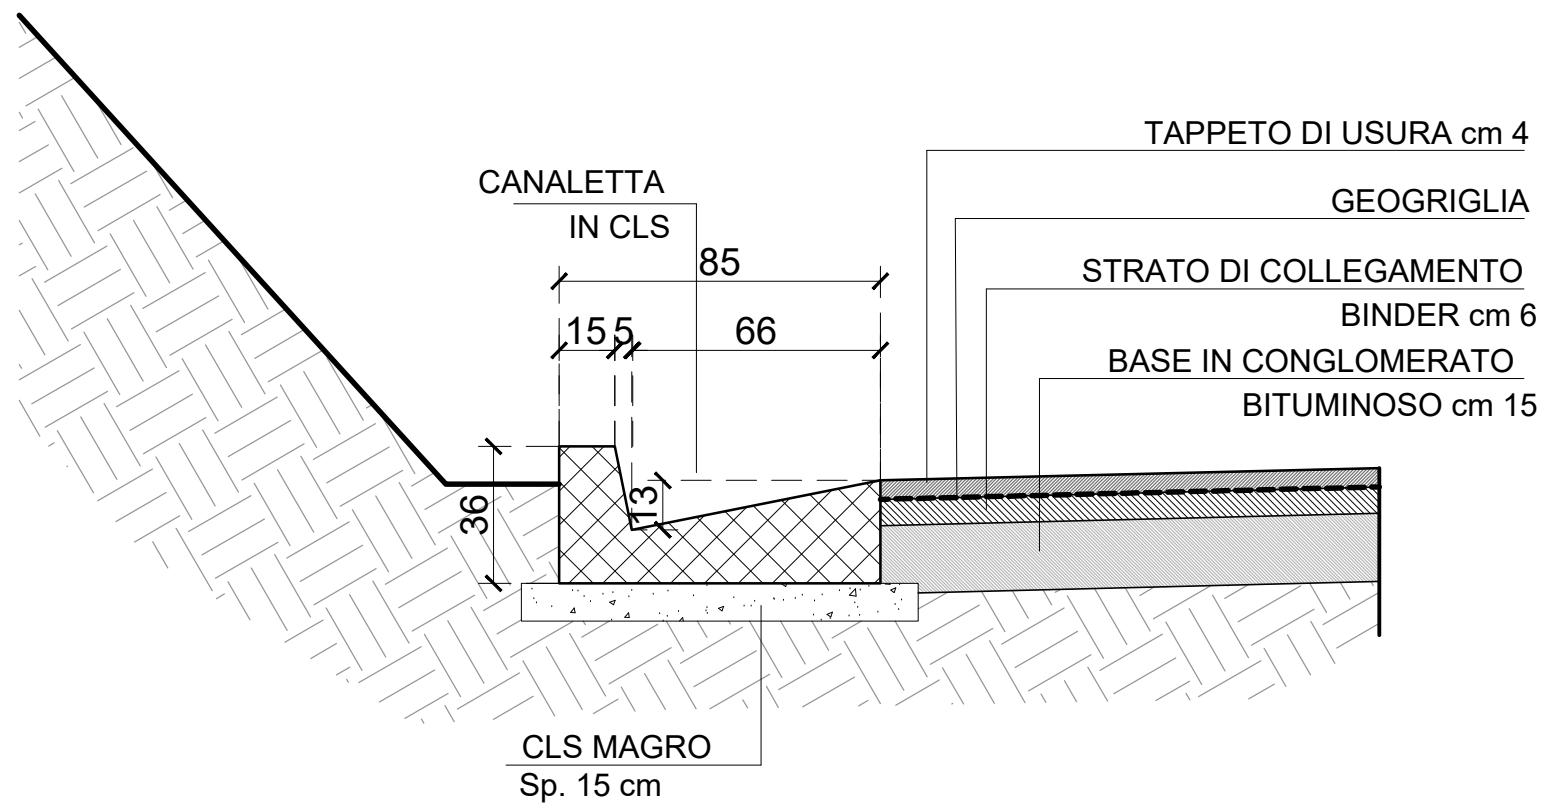


TOMBINO TIPO DI PROGETTO
SCALA 1:50

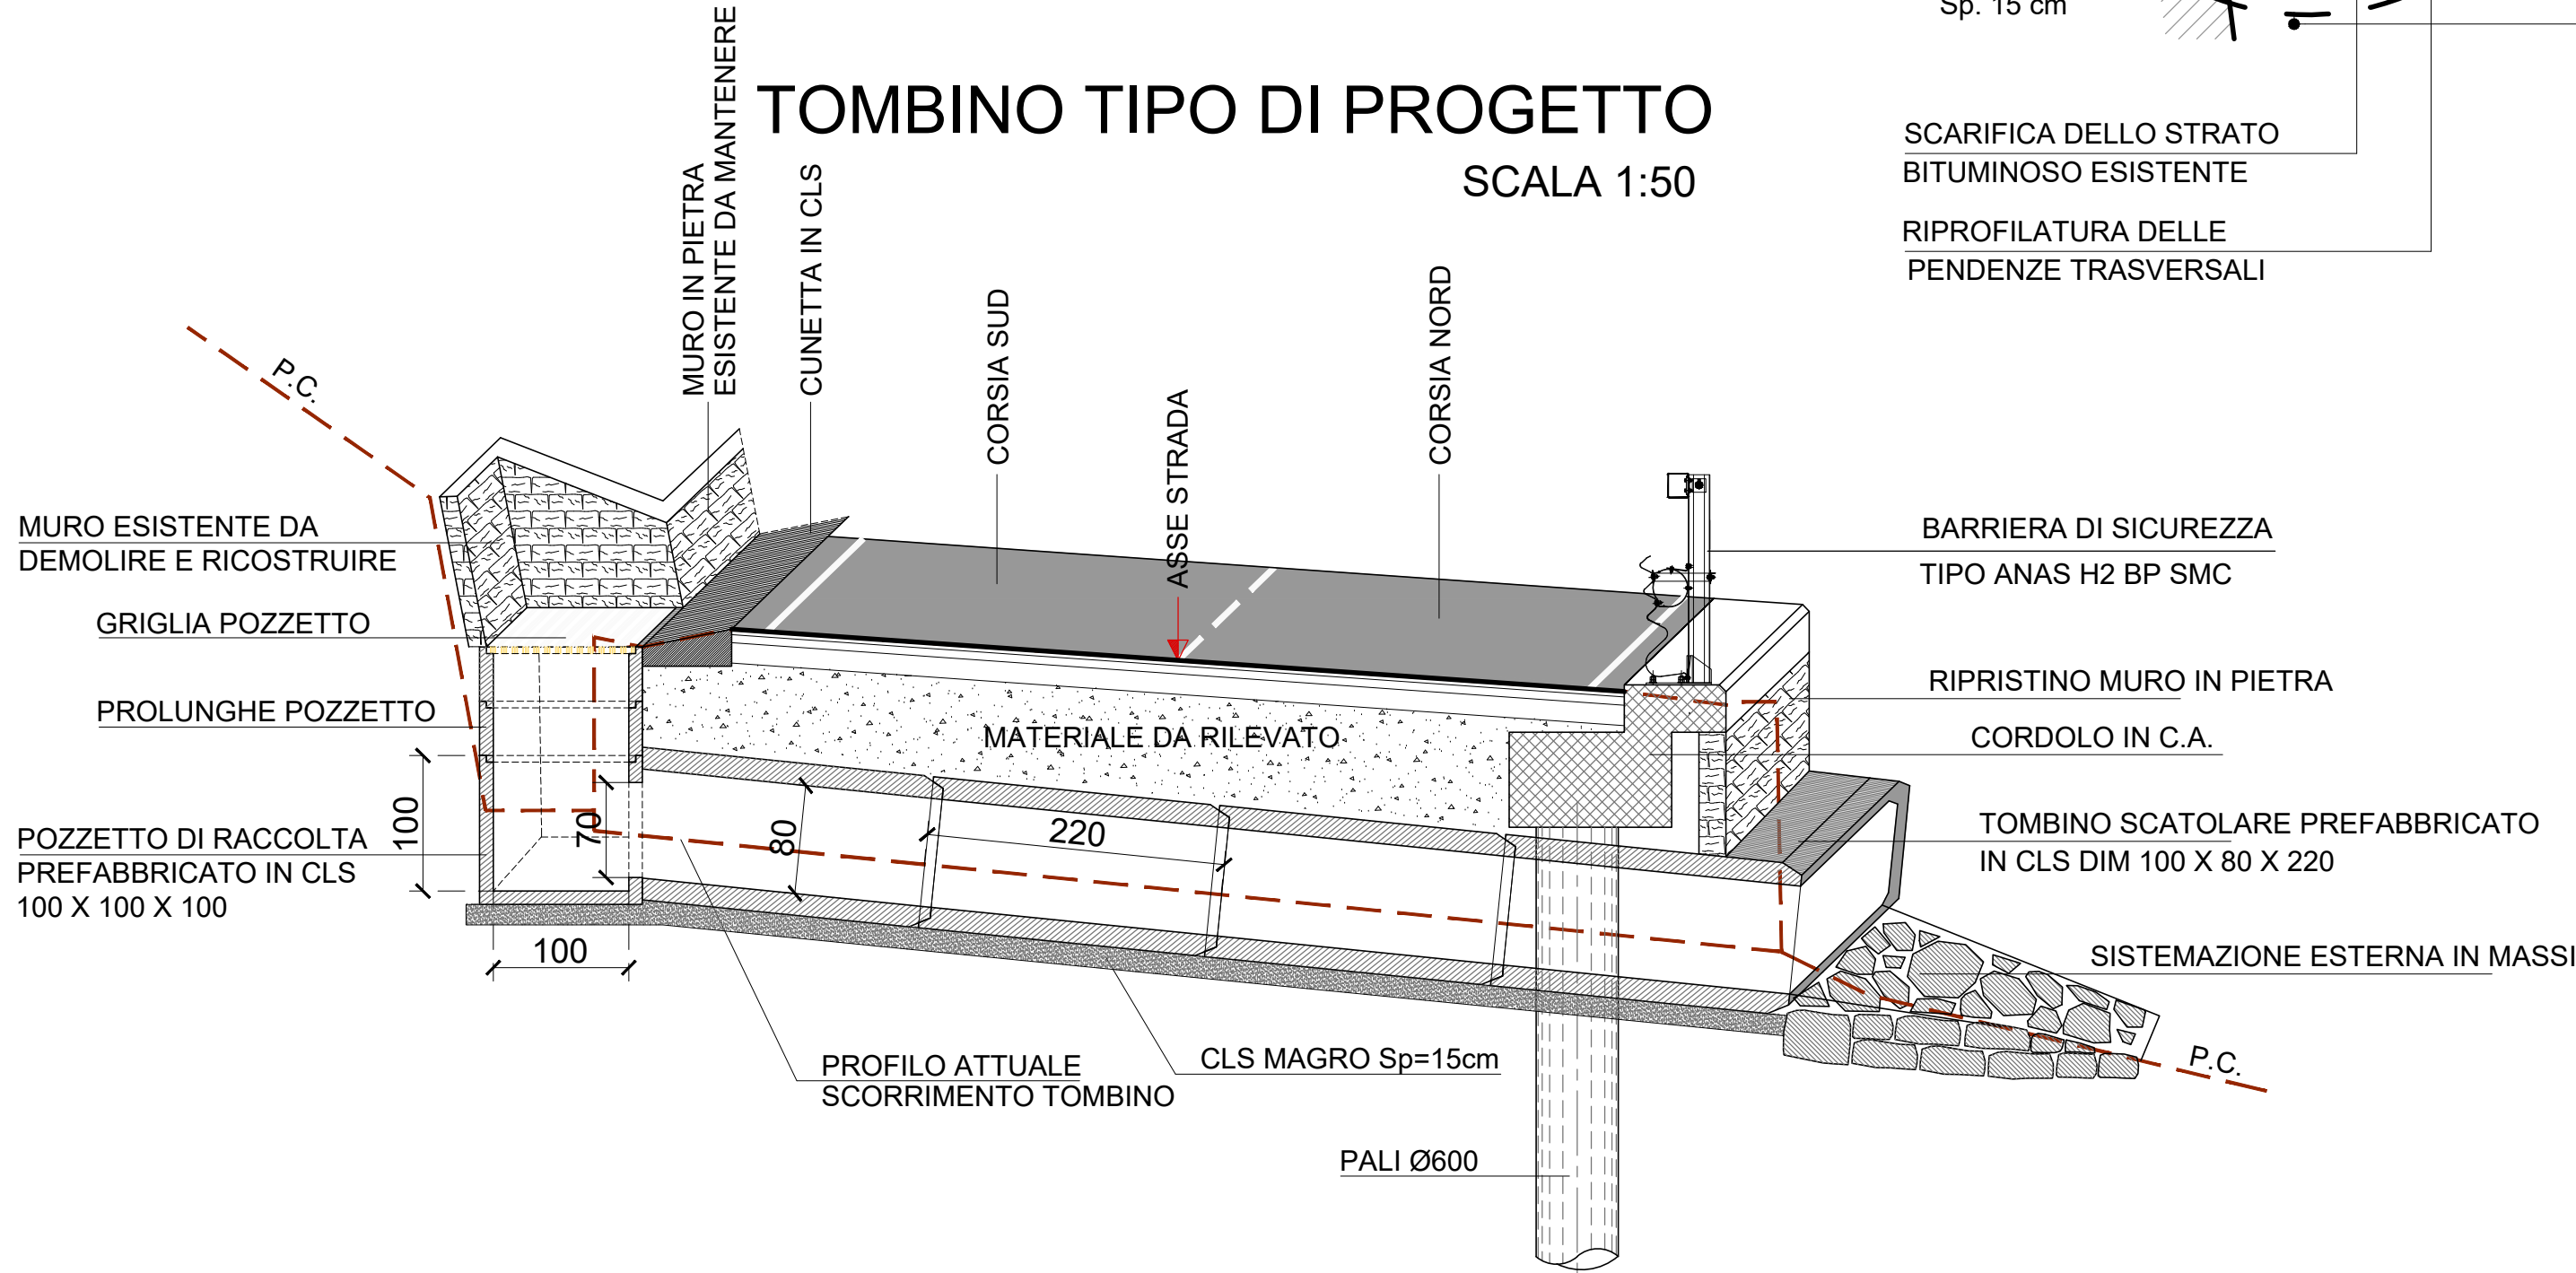

PARTICOLARE "C"
SCALA 1:20

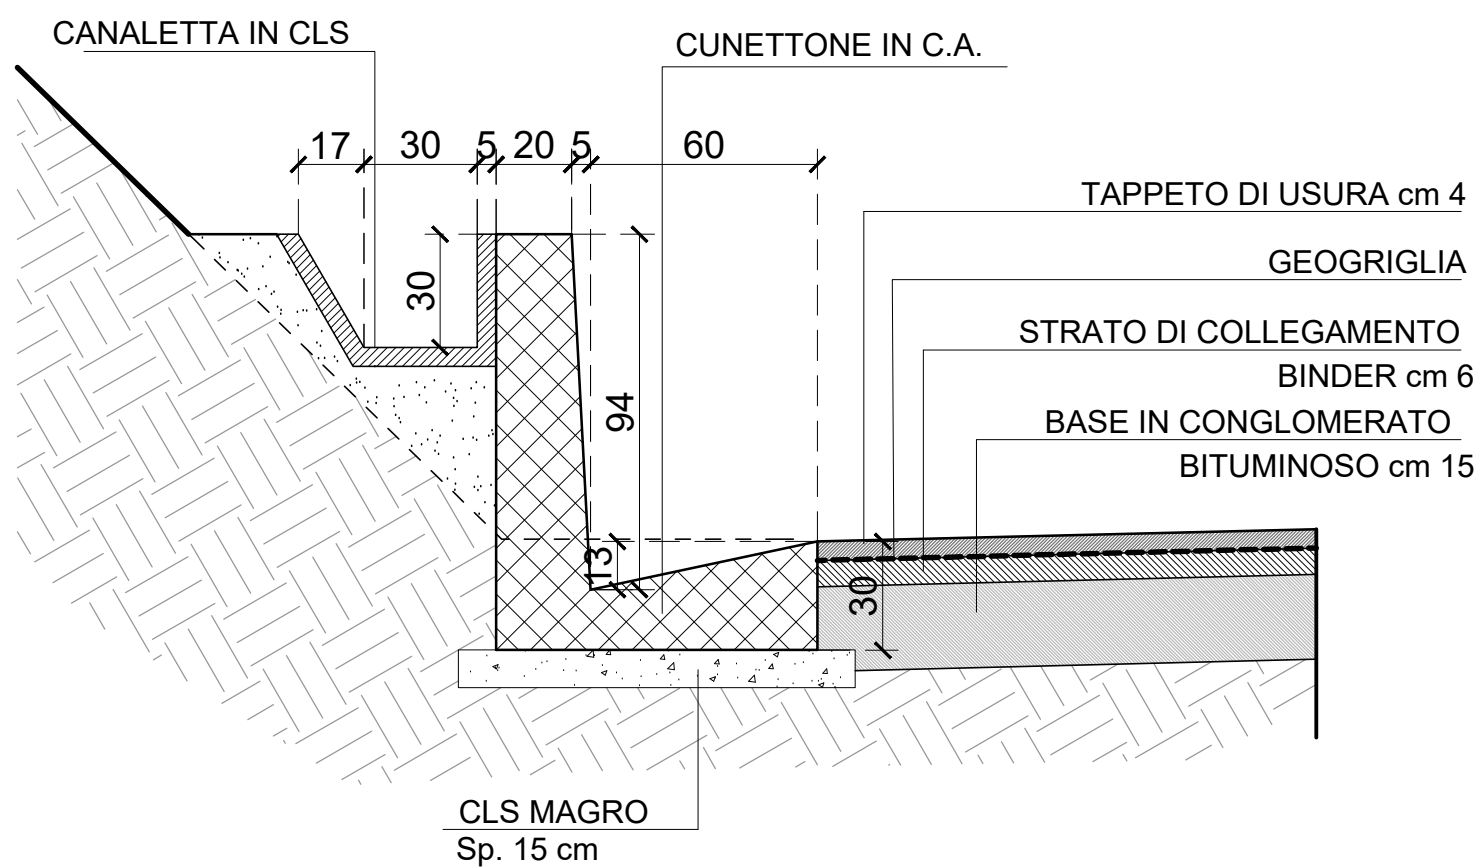

PARTICOLARE "B"
SCALA 1:20

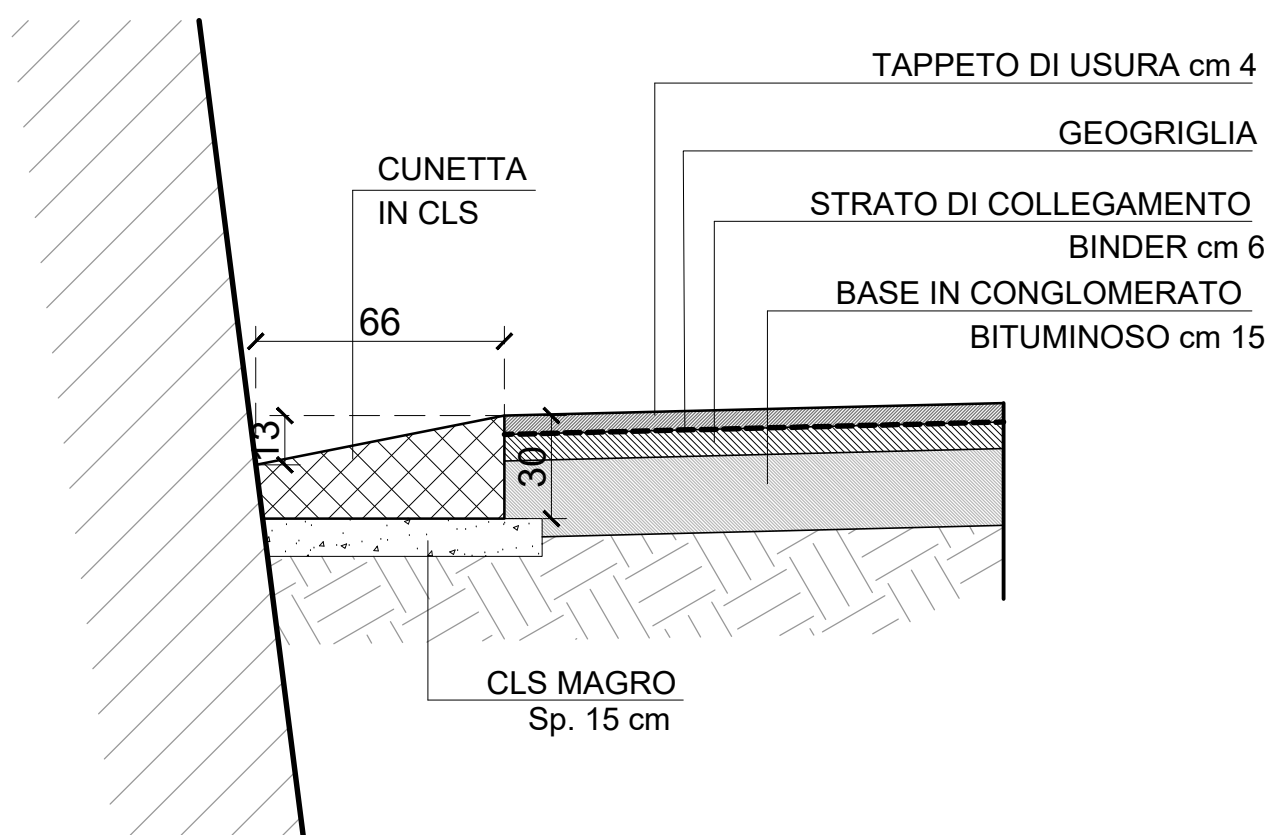

"INTERVENTI DI MONTE"

TOMBINI SCATOLARI 1.0 x 0.8 m									
PROGRESSIVA	PENDENZA LONGITUDINALE	AREA DRENATA VERSANTE	AREA DRENATA SUP. STRADALE	AREA SEZ. BAGNATA	V	Rh	Pb	h _{TIPI}	
km	%	m ²	m ²	m ²	m/s	m	m	m	
0+305	5.00	26500	496	0.29	3.05	0.10	1.74	0.12	
0+778	5.00	11700	184	0.06	2.13	0.07	1.11	0.07	
0+801	5.00	175755	3120	0.36	5.10	0.20	1.72	0.35	



PROVINCIA DI AREZZO

SETTORE VIABILITA' E LAVORI PUBBLICI

Servizio di Coordinamento Lavori Pubblici e PNRR



LAVORI DI RIPRISTINO DELLA FUNZIONALITA' DELLA VIABILITA' ALTERNATIVA ALL'ITINERARIO S.S.3 BIS TRA PIEVE S.STEFANO NORD E CANILI lotto 1 stralcio 1 per l'esecuzione dei lavori sul tratto di 1,2 Km a nord di Valsavignone CUP I27H23000190001 CUI L80000610511202400013

PROGETTO ESECUTIVO

STAZIONE APPALTANTE: PROVINCIA DI AREZZO - Settore Viabilità e Lavori Pubblici

PROGETTISTA E RESPONSABILE INTEGRATORE PRESTAZIONI SPECIALISTICHE
Ing. D. BONADIES
Ordine Ingegneri Provincia di Perugia n° 4829

IL GRUPPO DI PROGETTAZIONE:

MANDATARIA

MANDANTE

MANDANTE

IL GEOLOGO
Dott. Geol. S. PIAZZOLI
ING. L. IOVINE
COORDINATORE PER LA SICUREZZA IN FASE DI PROGETTAZIONE
VISTO: IL RESP. DEL PROCEDIMENTO
Ing. P. BRACCIALI

PROTOCOLLO

DATA:

IDROLOGIA E IDRAULICA

SEZIONI TIPOLOGICHE

INTERVENTI DI VALLE TIPO "C"

CODICE UNICO DI PROGETTO (CUP) I27H23000190001

P00_ID00_IDR_DT01_A

REVISIONE

PROGETTO

LIV. PROG.

N. PROG.

CODICE ELAB.

P00ID00IDRDT01

A

D

C

B

A

REV.

PRIMA EMISSIONE

GIUGNO 2024

ALUIGI

ARCELLI

BONADIES

DESCRIZIONE

DATA

REDATTO

VERIFICATO

APPROVATO