FOTO 79a

FOTO 84

FOTO 84b

FOTO 81

FOTO 78a

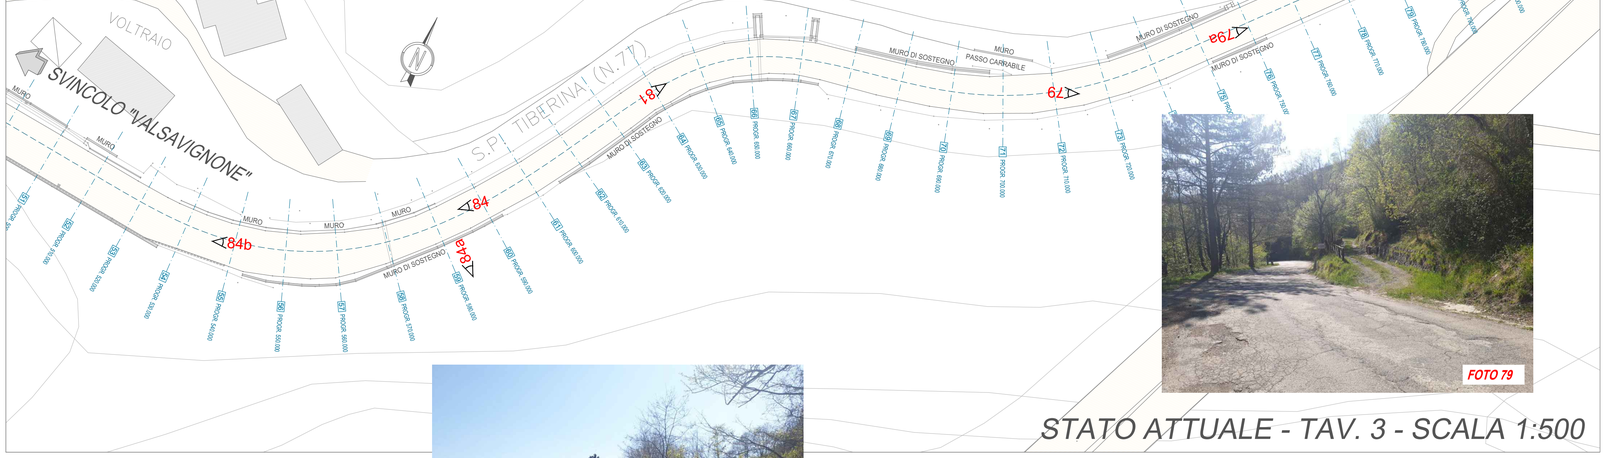

FOTO 79

FOTO 77a

FOTO 77

FOTO 75

FOTO 74

FOTO 77b

FOTO 78

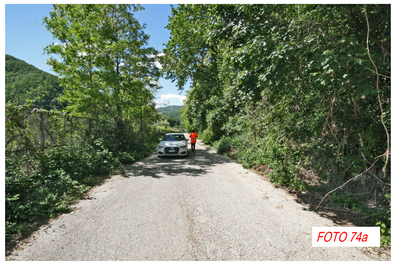
FOTO 74a

STATO ATTUALE - TAV. 3 - SCALA 1:500

STATO ATTUALE - TAV. 4 - SCALA 1:500

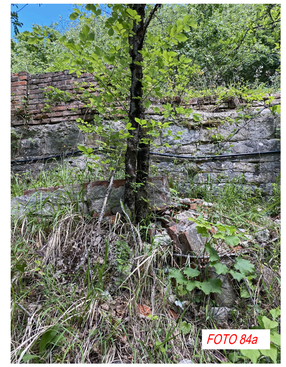
FOTO 84a

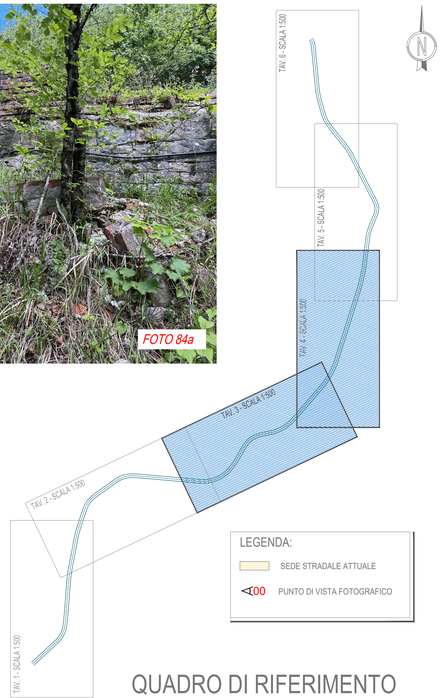

QUADRO DI RIFERIMENTO

PROVINCIA DI AREZZO

SETTORE VIABILITA' E LAVORI PUBBLICI
Servizio di Coordinamento Lavori Pubblici e PNRR

Coordinamento Lavori Pubblici e PNRR

LAVORI DI RIPRISTINO DELLA FUNZIONALITA' DELLA VIABILITA' ALTERNATIVA ALL'ITTINERARIO S.S.3 BIS TRA PIEVE S.STEFANO NORD E CANILI
lotto 1 stralcio 1 per l'esecuzione dei lavori
sul tratto di 1,2 Km a nord di Valsavignone
CUP I27H23000190001 CUI L80000610511202400013

PROGETTO ESECUTIVO

STAZIONE APPALTANTE: PROVINCIA DI AREZZO - Settore Viabilità e Lavori Pubblici

PROGETTISTA E RESPONSABILE INTEGRATORE PRESTAZIONI SPECIALISTICHE
Ing. D. BONADIES
Ordine Ingegneri Provincia di Perugia n° A829

GRUPPO DI PROGETTAZIONE
Ing. M. RASIMELLI
Ing. R. ALUIGI
Ing. S. PELLEGRINI
Ing. A. POLLI
Ing. M. MARELLI
Ing. A. LUCIA

IL GEOLOGO
Dott. Geol. S. PIAZZOLI

COORDINATORE PER LA SICUREZZA IN FASE DI PROGETTAZIONE
Ing. L. IOVINE

VISTO: IL RESP. DEL PROCEDIMENTO
Ing. P. BRACCIALI

PROTOCOLLO | DATA:

IL GRUPPO DI PROGETTAZIONE:
MANDATARIA
PINI SWISS ENGINEERS SA — SWISS — MANDANTE
PINI SWISS ENGINEERS Srl — ITALIA — MANDANTE

PROGETTO STRADALE

PLANIMETRIA DOCUMENTAZIONE FOTOGRAFICA

TAVOLA 2 DI 3

Firmato digitalmente da: Dino Bonadies

CODICE UNICO DI PROGETTO (CUP): I27H23000190001 | P00_PS00_TRA_PV02_A | REVISIONE: A | 1:500

PROGETTO | LIV. PROG. | N. PROG. | CODICE ELAB.: P00PS00TRAPV02

REV.	DESCRIZIONE	DATA	REDATTO	VERIFICATO	APPROVATO
D					
C					
B					
A	PRIMA EMISSIONE	GIUGNO 2024	BINAGLIA	ARCELLI	BONADIES