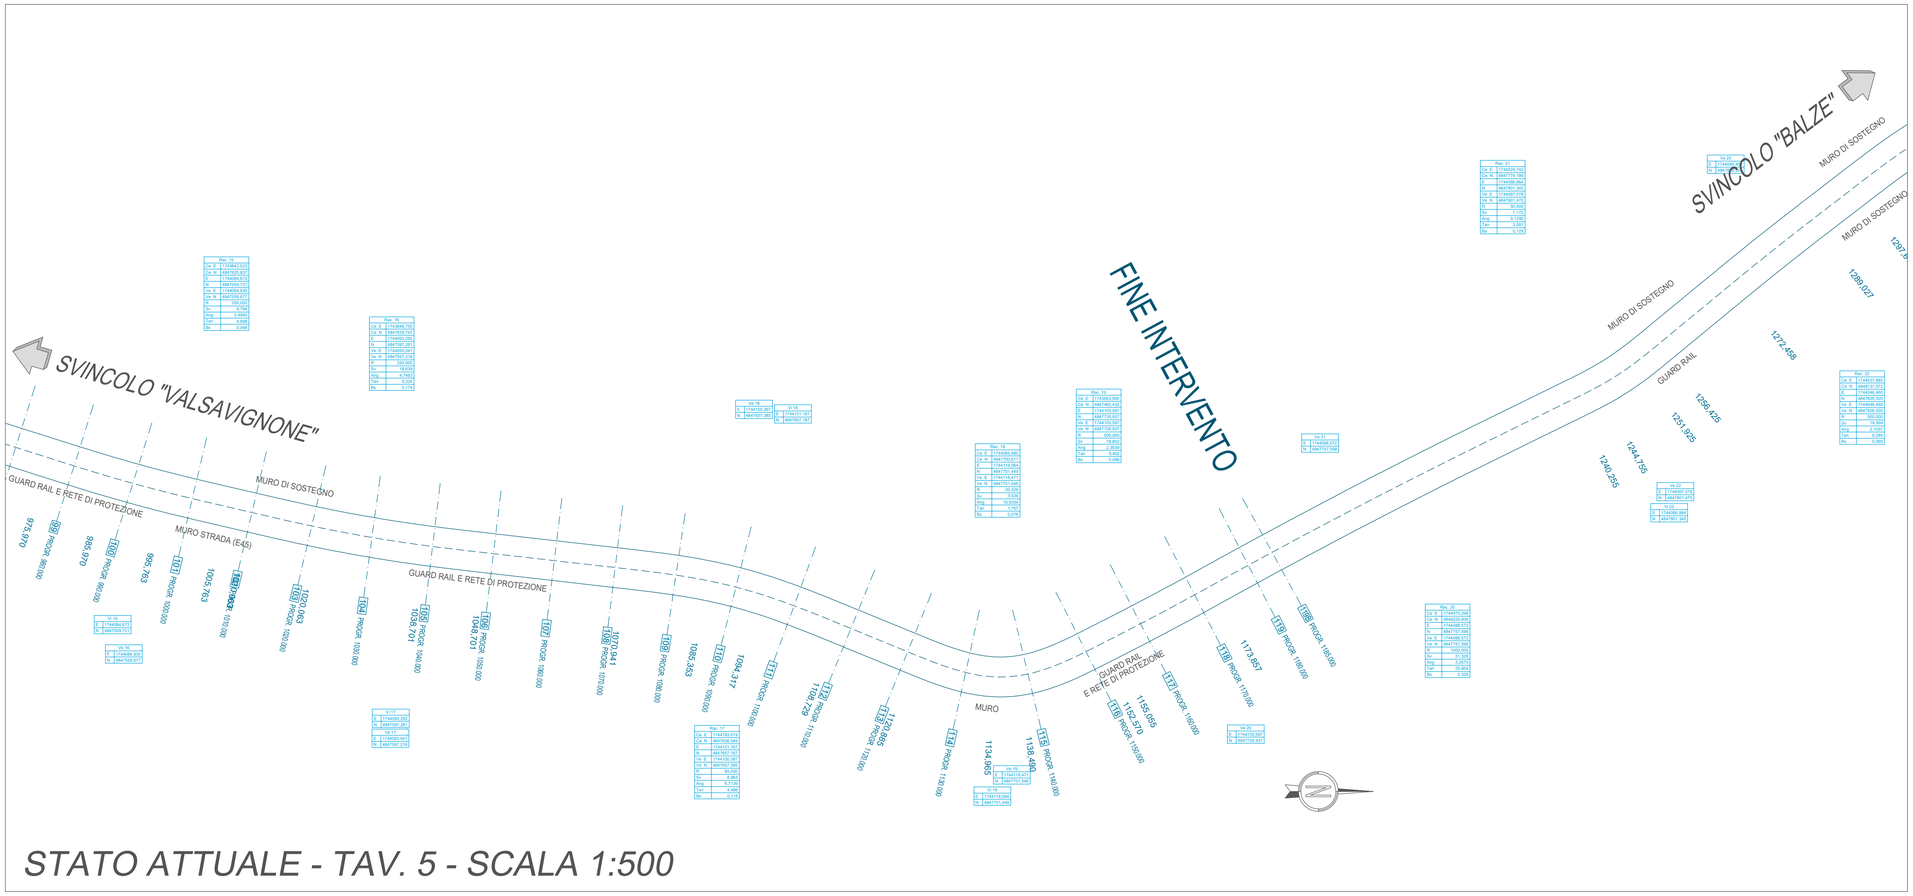

STATO ATTUALE - TAV. 5 - SCALA 1:500

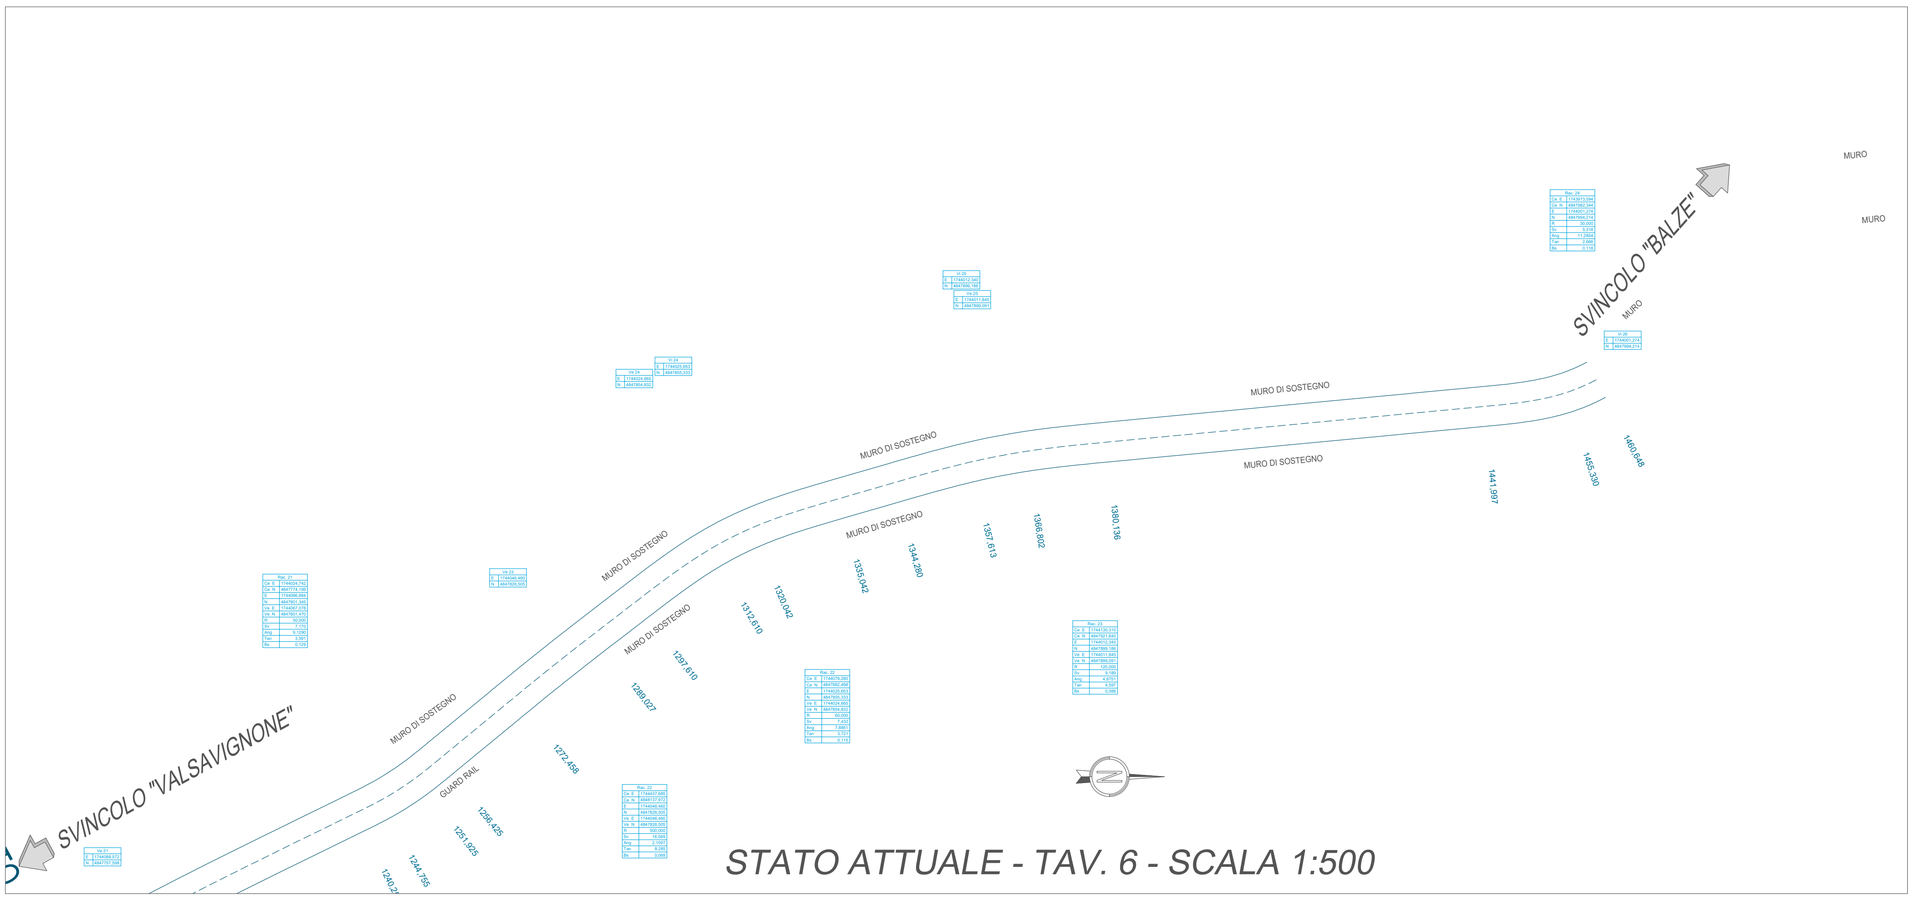

STATO ATTUALE - TAV. 6 - SCALA 1:500

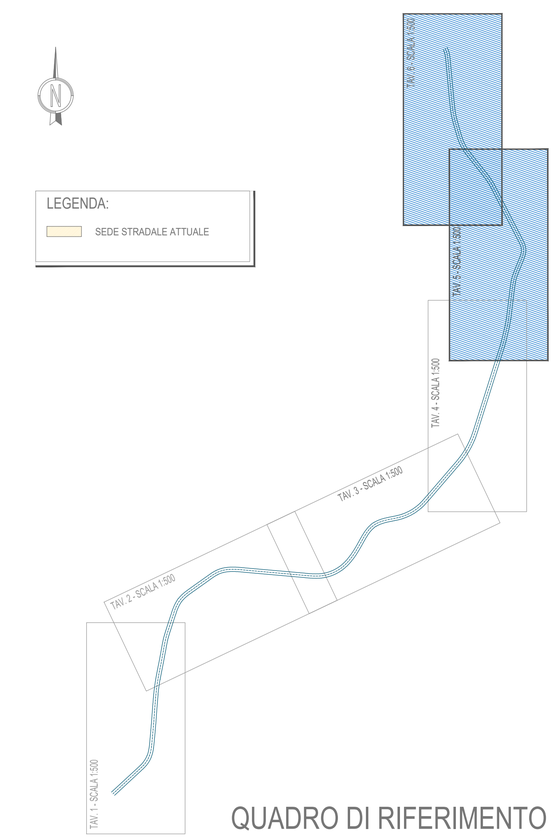

QUADRO DI RIFERIMENTO

PROVINCIA DI AREZZO

SETTORE VIABILITA' E LAVORI PUBBLICI
Servizio di Coordinamento Lavori Pubblici e PNRR

Coordinamento Lavori Pubblici e PNRR

LAVORI DI RIPRISTINO DELLA FUNZIONALITA' DELLA VIABILITA'
ALTERNATIVA ALL'ITINERARIO S.S.3 BIS
TRA PIEVE S.STEFANO NORD E CANILI
lotto 1 stralcio 1 per l'esecuzione dei lavori
sul tratto di 1,2 Km a nord di Valsavignone
CUP I27H23000190001 CUI L80006610511202400013

PROGETTO ESECUTIVO

STAZIONE APPALTANTE: PROVINCIA DI AREZZO - Settore Viabilità e Lavori Pubblici

PROGETTISTA E RESPONSABILE INTEGRATORE PRESTAZIONI SPECIALISTICHE
Ing. D. BONADIES
Ordine Ingegneri Provincia di Perugia n° A829

GRUPPO DI PROGETTAZIONE
Ing. M. RASIMELLI
Ing. R. ALUIGI
Ing. S. PELLEGRINI
Ing. A. POLLI
Ing. M. MARELLI
Ing. A. LUCIA

IL GEOLOGO
Dott. Geol. S. PIAZZOLI

COORDINATORE PER LA SICUREZZA IN FASE DI PROGETTAZIONE
Ing. L. IOVINE

VISTO: IL RESP. DEL PROCEDIMENTO
Ing. P. BRACCIALI

PROTOCOLLO | DATA:

IL GRUPPO DI PROGETTAZIONE:
rpa S.r.l. Via Gobetti, 1/a - Fraz. Farneto - 06135 Perugia (Italy) - Italia
MANDATARIA
PINI SWISS ENGINEERS SA
SWISS
Via Balerna 7 - 6900 Lugano - Svizzera
MANDANTE
PINI SWISS ENGINEERS Srl
ITALIA
Via Cavour 2 - 22074 Lomazzo (CO) - Italia
MANDANTE

PROGETTO STRADALE

PLANIMETRIA DI TRACCIAMENTO

TAVOLA 3 DI 3

Firmato digitalmente da: Dino Bonadies
CN = Bonadies Dino
O = Ordine degli Ingegneri della Provincia di Perugia
C = Italia
SERIALNUMBER=IT:BNDDNI75T07G478M

CODICE UNICO DI PROGETTO (CUP) I27H23000190001 | P00_PS00_TRA_PT03_B | REVISIONE

PROGETTO | LIV. PROG. | N. PROG. | CODICE ELAB. P00PS00TRAPT03 | B | 1:500

REV.	DESCRIZIONE	DATA	REDATTO	VERIFICATO	APPROVATO
D					
C					
B	REVISIONE A SEGUITO DI ISTRUTTORIA	DIC 2024	PONZO	ARCELLI	BONADIES
A	PRIMA EMISSIONE	GIUGNO 2024	BINAGLIA	ARCELLI	BONADIES