



TRATTI CON SEDE ATTUALE AVENTE LARGHEZZA ADEGUATA ALLA SEZIONE DI PROGETTO

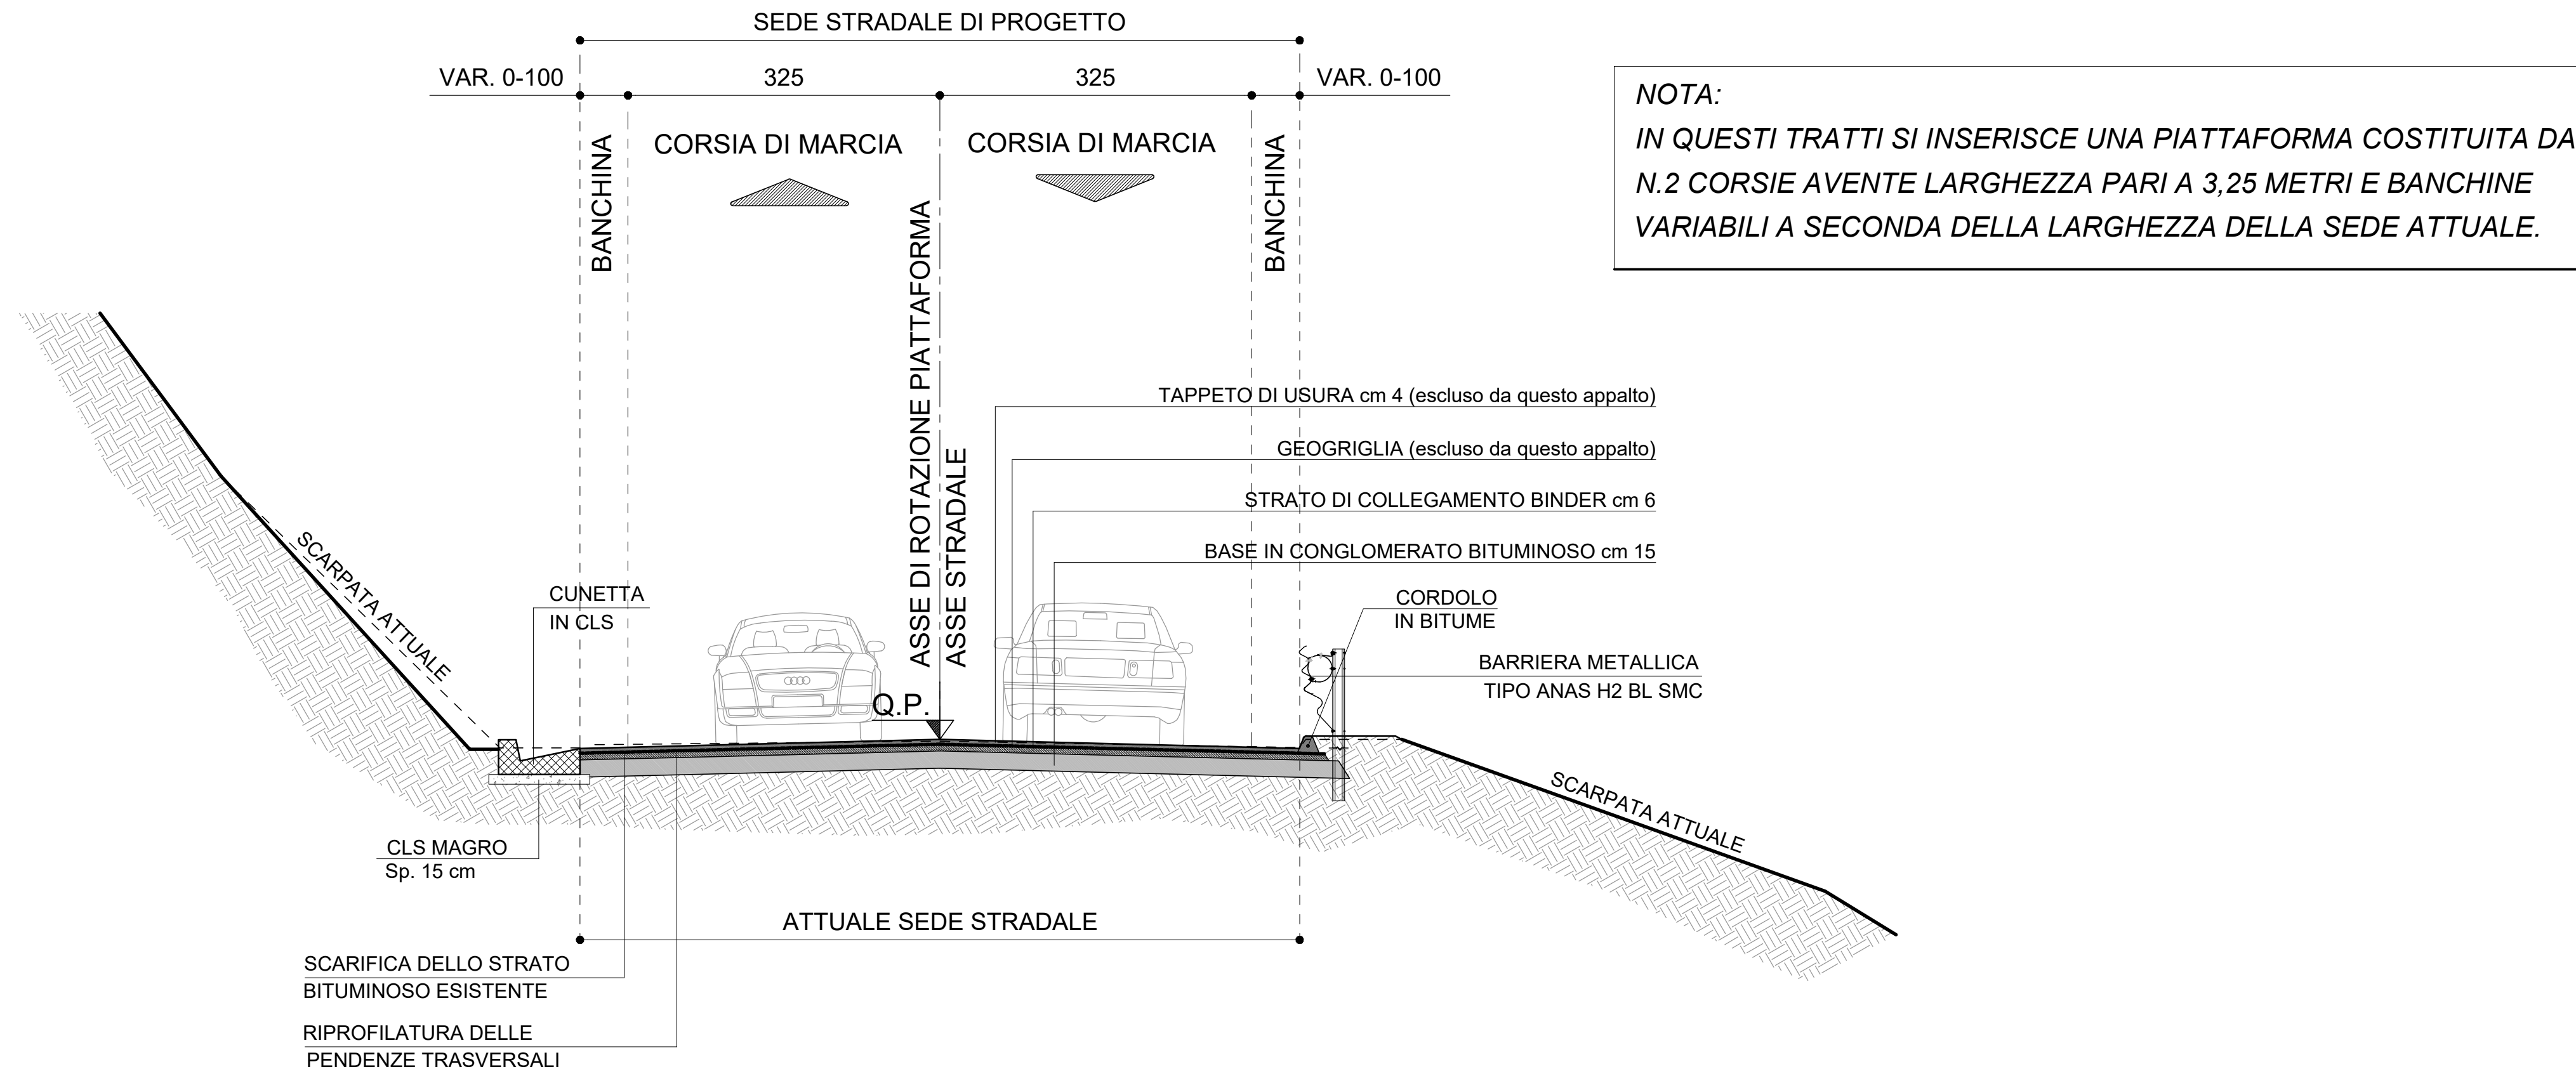

SEZIONE TIPO A MEZZACOSTA IN ADEGUAMENTO  
SCALA 1:50

## INTERVENTO TIPO "A1 Ridotta e A2 Ridotta"

TRATTI CON SEDE ATTUALE AVENTE LARGHEZZA RIDOTTA RISPETTO LA SEZIONE DI PROGETTO

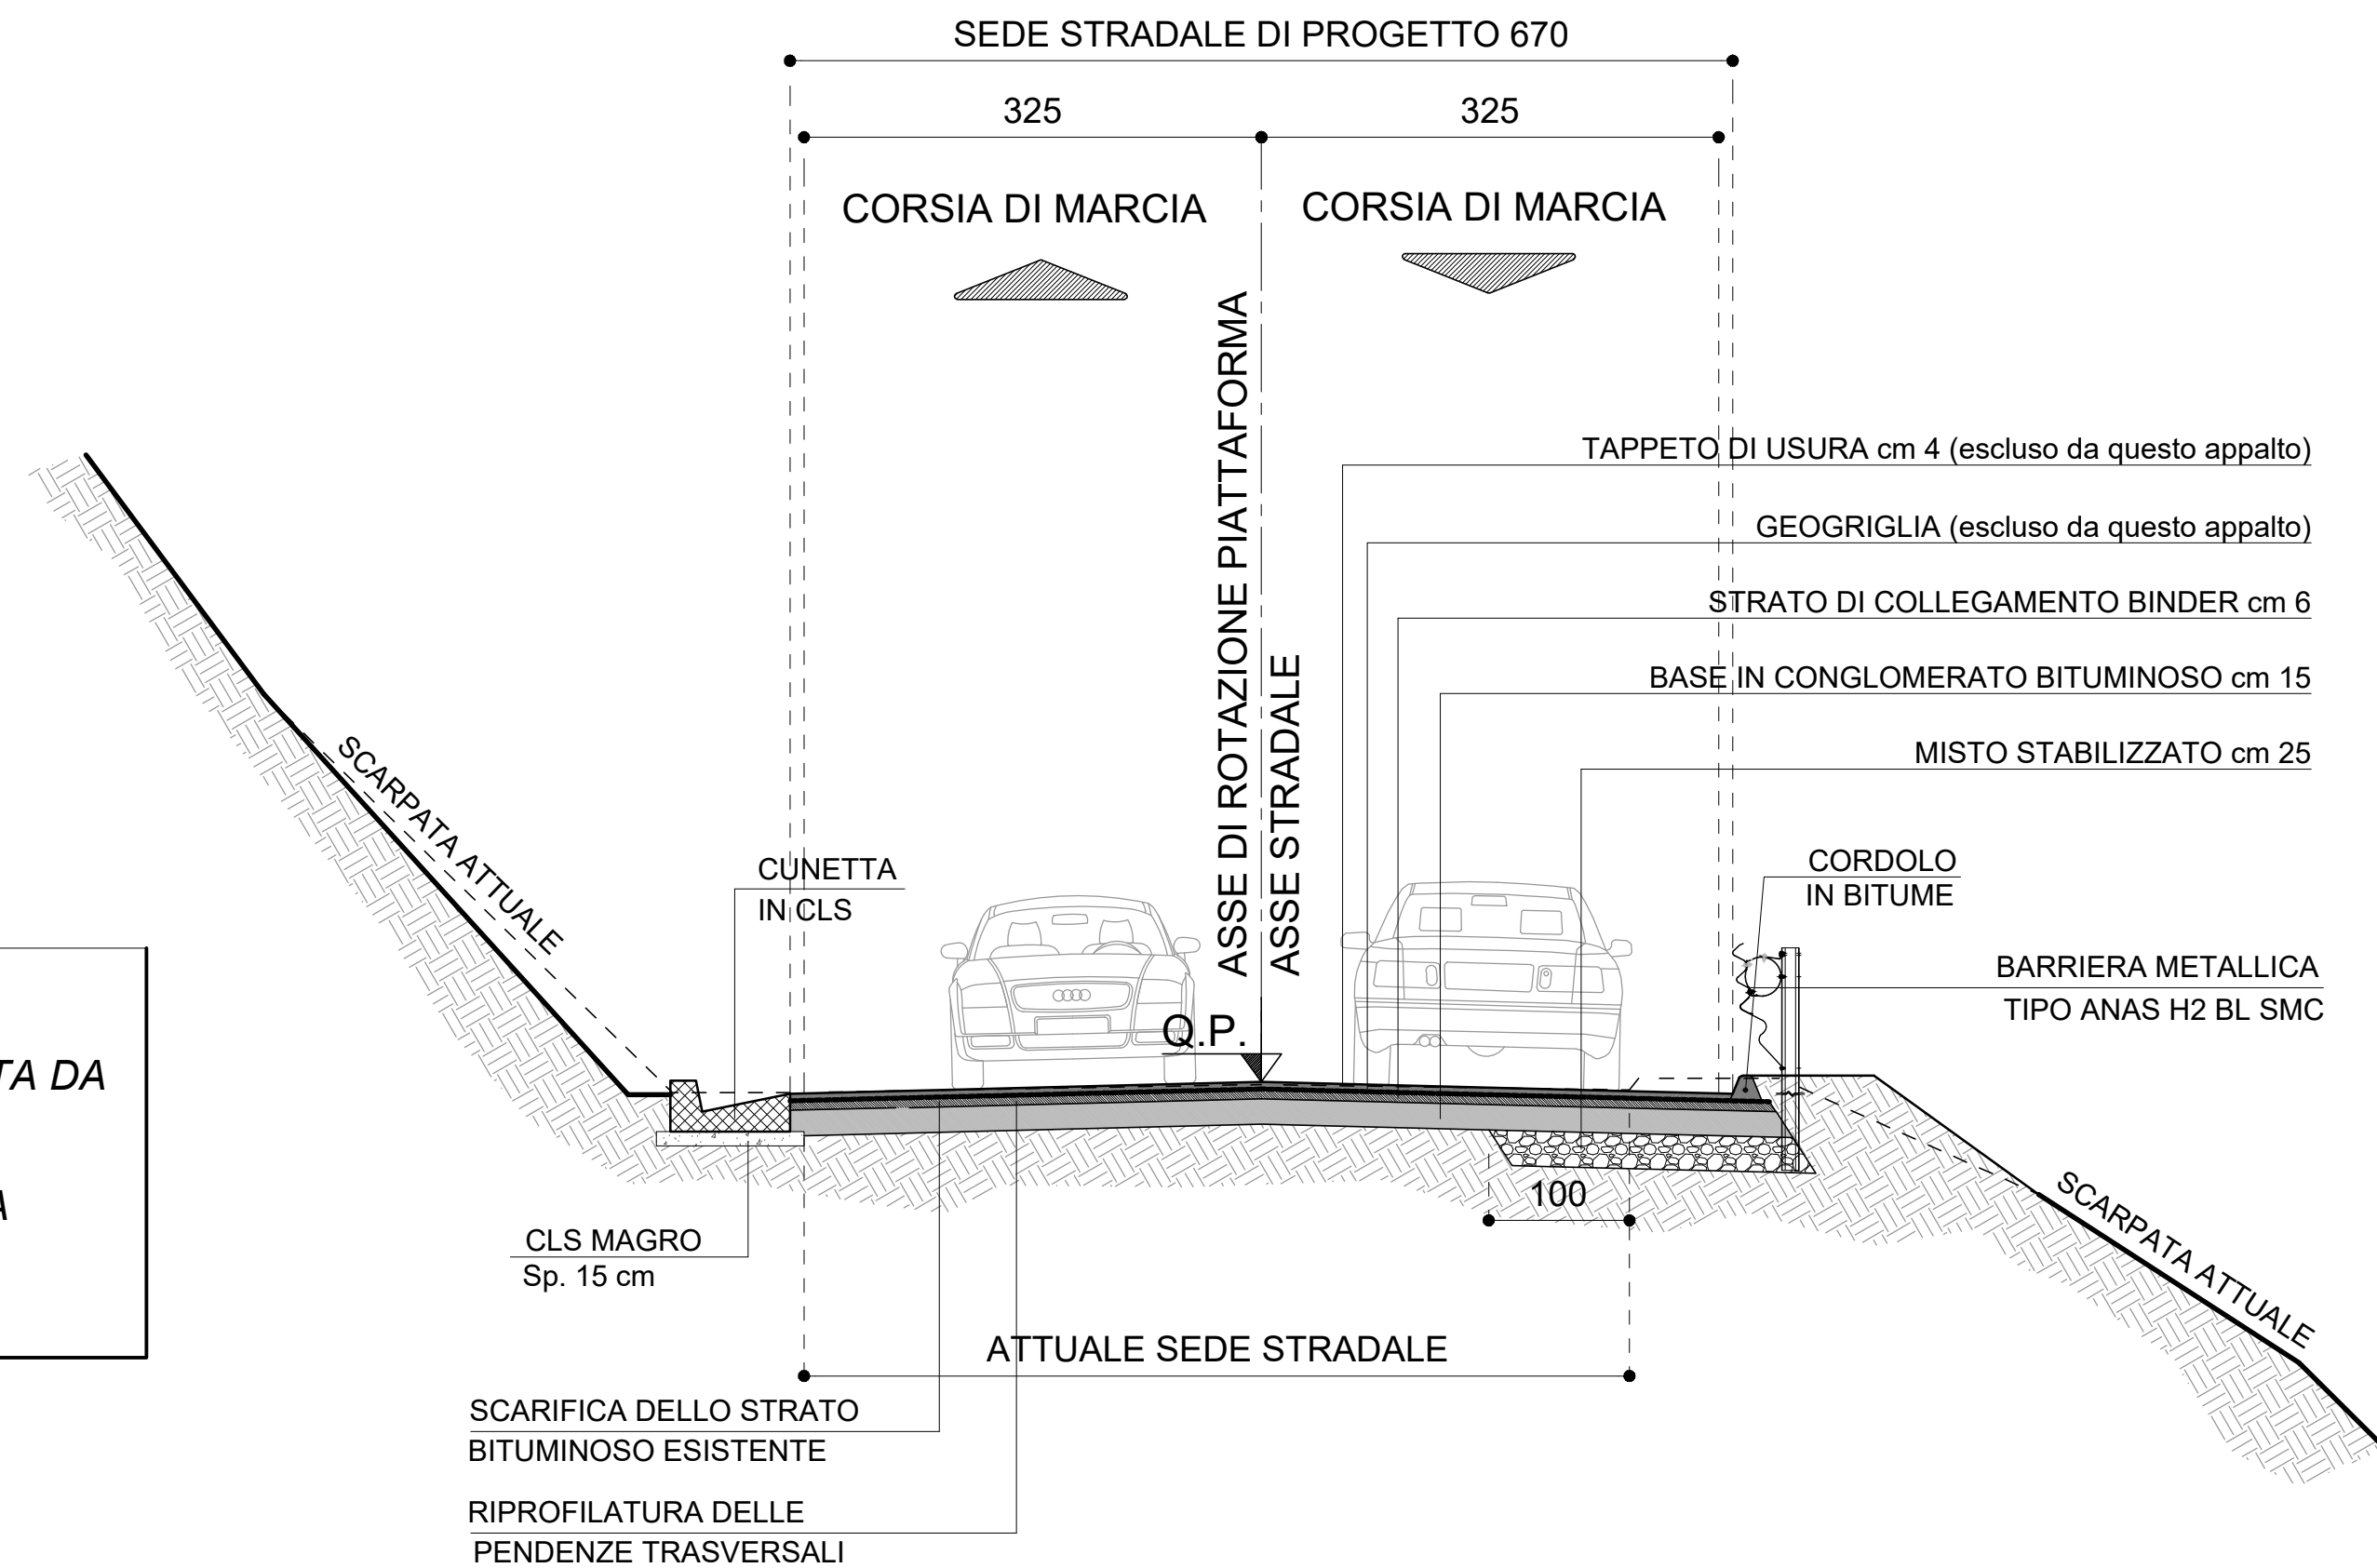

SEZIONE TIPO A MEZZACOSTA IN ADEGUAMENTO  
SCALA 1:50

	<b>PROVINCIA DI AREZZO</b>	<b>SETTORE VIABILITA' E LAVORI PUBBLICI</b> <b>Servizio di Coordinamento Lavori Pubblici e PNRR</b>	
<b>LAVORI DI RIPRISTINO DELLA FUNZIONALITA' DELLA VIABILITA'          ALTERNATIVA ALL'ITINERARIO S.S.3 BIS          TRA PIEVE S.STEFANO NORD E CANILI          lotto 1 stralcio 1 per l'esecuzione dei lavori          sul tratto di 1,2 Km a nord di Valsavignone          CUP I27H23000190001 CUI L80000610511202400013</b>			
<b>PROGETTO ESECUTIVO</b>			
<b>STAZIONE APPALTANTE:</b> <b>PROVINCIA DI AREZZO - Settore Viabilità e Lavori Pubblici</b>			
<b>PROGETTISTA E RESPONSABILE INTEGRATORE PRESTAZIONI SPECIALISTICHE</b> Ing. D. BONADIES <small>Ordine Ingegneri Provincia di Perugia n° 1829</small>	<b>IL GRUPPO DI PROGETTAZIONE:</b> <div style="display: flex; justify-content: space-around; align-items: center;">    </div> <div style="display: flex; justify-content: space-between; margin-top: 5px;"> <div>MANDATARIA</div> <div> <b>PINI</b> PINI SWISS ENGINEERS SA  <small>SWISS</small>              MANDANTE           </div> </div>		
<b>GRUPPO DI PROGETTAZIONE</b> Ing. M. RASIMELLI Ing. R. ALUIGI Ing. S. PELLEGRINI Ing. A. POLLI Ing. M. MARELLI Ing. A. LUCIA	<div style="display: flex; justify-content: space-between; margin-top: 5px;"> <div>MANDATARIA</div> <div> <b>PINI</b> PINI SWISS ENGINEERS Srl  <small>ITALIA</small>              MANDANTE           </div> </div>		
<b>IL GEOLOGO</b> Dott. Geol. S. PIAZZOLI	<b>COORDINATORE PER LA SICUREZZA IN FASE DI PROGETTAZIONE</b> Ing. L. IOVINE		
<b>VISTO: IL RESP. DEL PROCEDIMENTO</b> Ing. P. BRACCIALI			
<b>PROTOCOLLO</b>	<b>DATA:</b>		

**PROGETTO STRADALE**  
**SEZIONI TIPOLOGICHE IN ADEGUAMENTO**

CODICE UNICO DI PROGETTO (CUP)    I27H23000190001		<b>P00_PS00_TRA_ST01_B</b>		<b>REVISIONE</b>	
PROGETTO <div style="display: flex; justify-content: space-around;"> <span>-</span><span>-</span><span>-</span><span>-</span><span>-</span><span>-</span><span>-</span><span>-</span><span>-</span><span>-</span> </div>	LIV. PROG. <div style="display: flex; justify-content: space-around;"> <span>-</span><span>-</span><span>-</span><span>-</span><span>-</span><span>-</span><span>-</span><span>-</span><span>-</span><span>-</span> </div>	N. PROG. <div style="display: flex; justify-content: space-around;"> <span>-</span><span>-</span><span>-</span><span>-</span><span>-</span><span>-</span><span>-</span><span>-</span><span>-</span><span>-</span> </div>	CODICE ELAB. <div style="display: flex; justify-content: space-around;"> <span>P</span><span>0</span><span>0</span><span>P</span><span>S</span><span>0</span><span>0</span><span>T</span><span>R</span><span>A</span><span>S</span><span>T</span><span>0</span><span>1</span> </div>	<div style="display: flex; justify-content: space-around;"> <span>B</span> </div>	1:50
<b>D</b>					
<b>C</b>					
<b>B</b>	REVISIONE A SEGUITO DI ISTRUTTORIA		DIC 2024	PONZO	ARCELLI    BONADIES
<b>A</b>	PRIMA EMISSIONE		GIUGNO 2024	BINAGLIA	ARCELLI    BONADIES
REV.	DESCRIZIONE	DATA	REDATTO	VERIFICATO	APPROVATO