


# PLANIMETRIA DI PROGETTO - TAV. 1 - SCALA 1:500

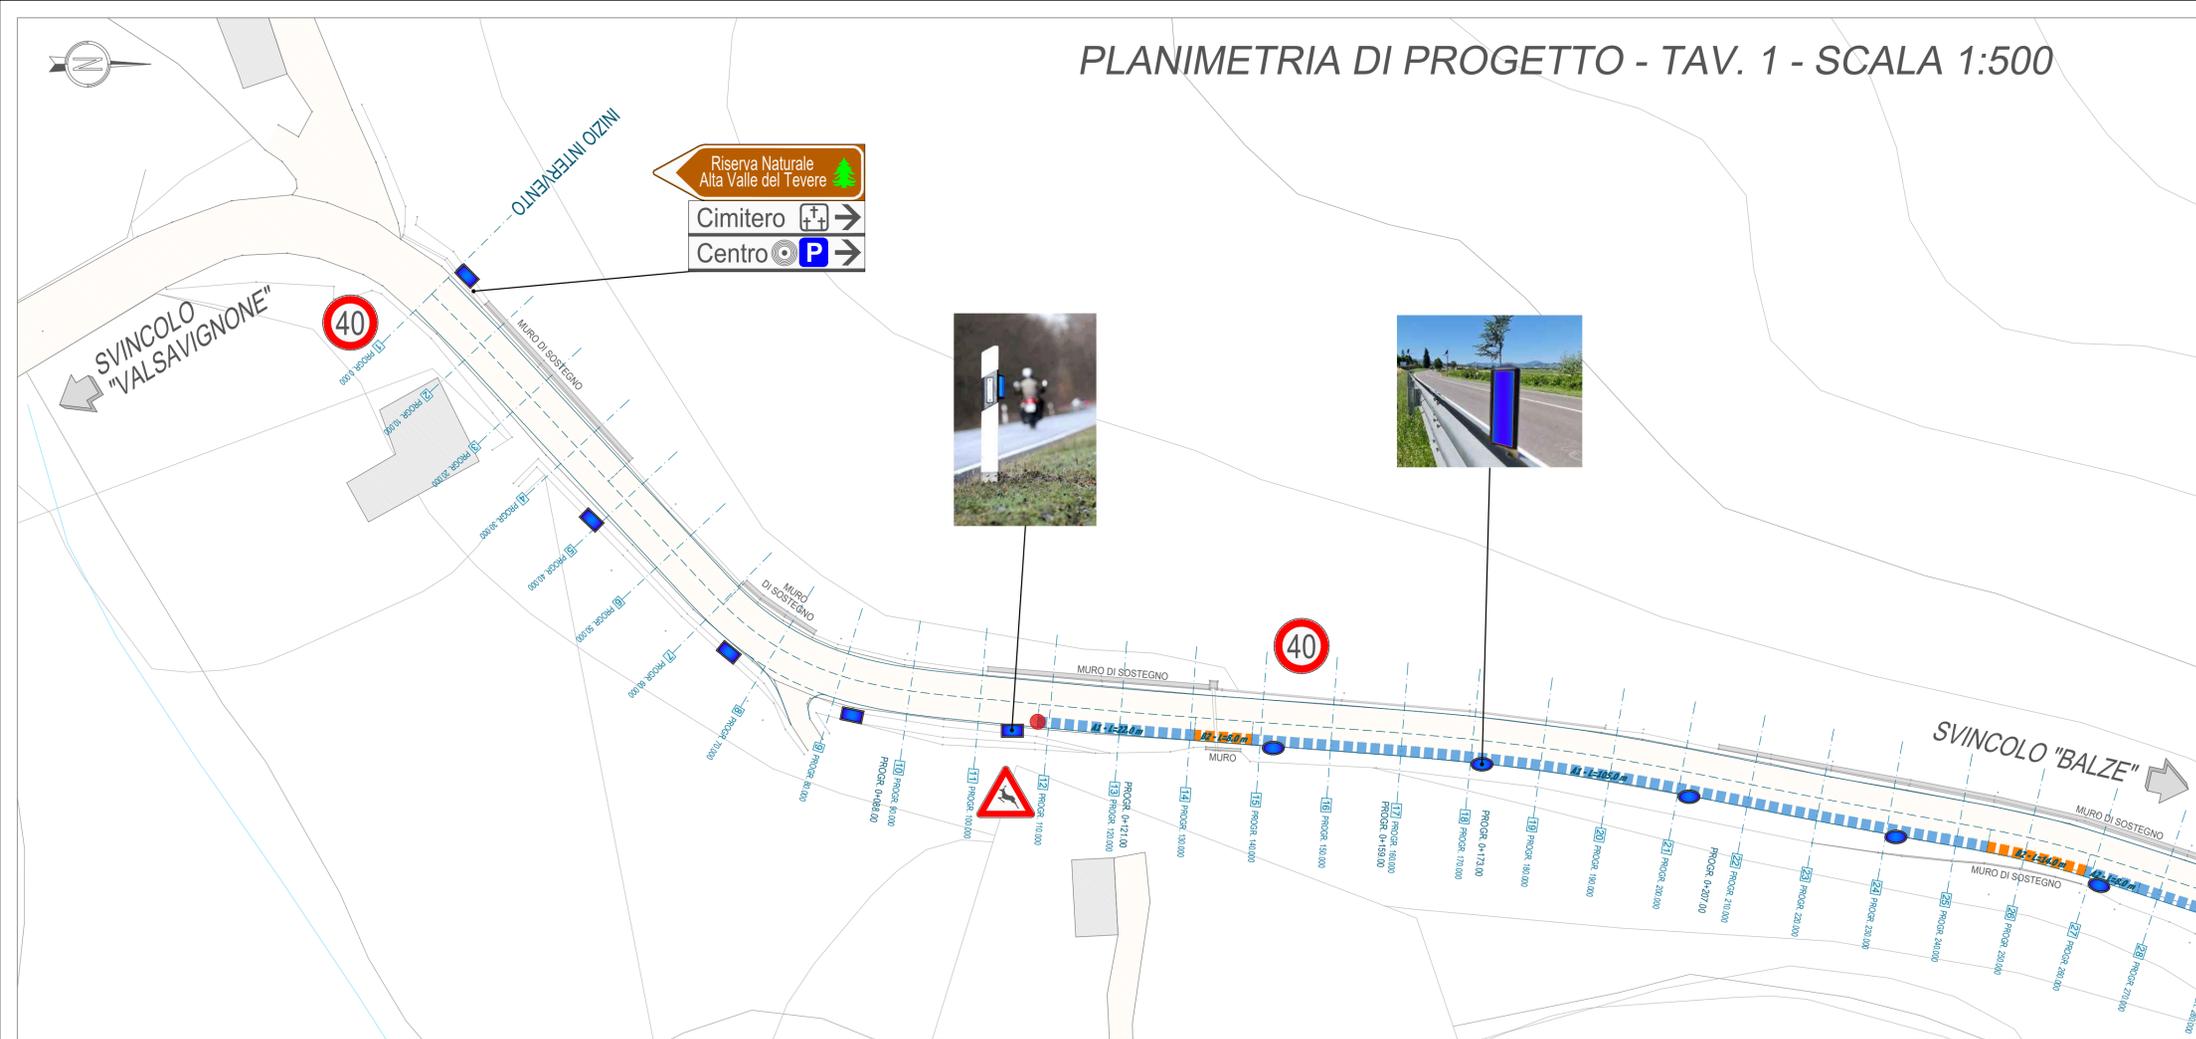

### LEGENDA:

- INTERVENTI TIPO "A1" / "A2": BARRIERA METALLICA CLASSE H2 BL SMC L= 589,00 m
- INTERVENTI TIPO "A3" / "B1" / "B2": BARRIERA METALLICA CLASSE H2 BP SMC L=480,00 m
- RETE METALLICA DI PROTEZIONE (MONTATA SU BARRIERA) L= 355,00 m
- TERMINALE A MANNA n° 5
- RIMOZIONE BARRIERE DI SICUREZZA ESISTENTI L= 496,00 m

- FIGURA II 50 ART. 116: LIMITE MASSIMO DI VELOCITA' 40 Km/h
- FIGURA 25 ART. 95: ANIMALI SELVATICI VAGANTI
- FIGURA 473 ART. 179: RALLENTATORE ACUSTICO CON BANDE SONORE
- FIGURA 483 ART. 173: DELINEATORE NORMALE DI MARGINE CON DISSUASORE OTTICO CATARIFRANGENTE BLU ANTI ATTRAVERSAMENTO FAUNA SELVATICA
- DISSUASORI OTTICI RIFLETTENTI COLLOCATI SU GUARDRAIL
- DISPOSITIVO LUMINOSO PER IL RILEVAMENTO DELLA VELOCITA' DEI VEICOLI IN TRANSITO MUNITO DI APPOSITI LAMPEGGIANTI


SEGNALITICA INFORMATIVA DI TERRITORIO

STRISCE DI SEPARAZIONE DEI SENSI DI MARCIA LARGHEZZA MINIMA: 12 cm L= 1,185 m

STRISCE DI MARGINE LARGHEZZA MINIMA: 12 cm L= 2,370 m

### QUADRO DI RIFERIMENTO

# PLANIMETRIA DI PROGETTO - TAV. 2 - SCALA 1:500

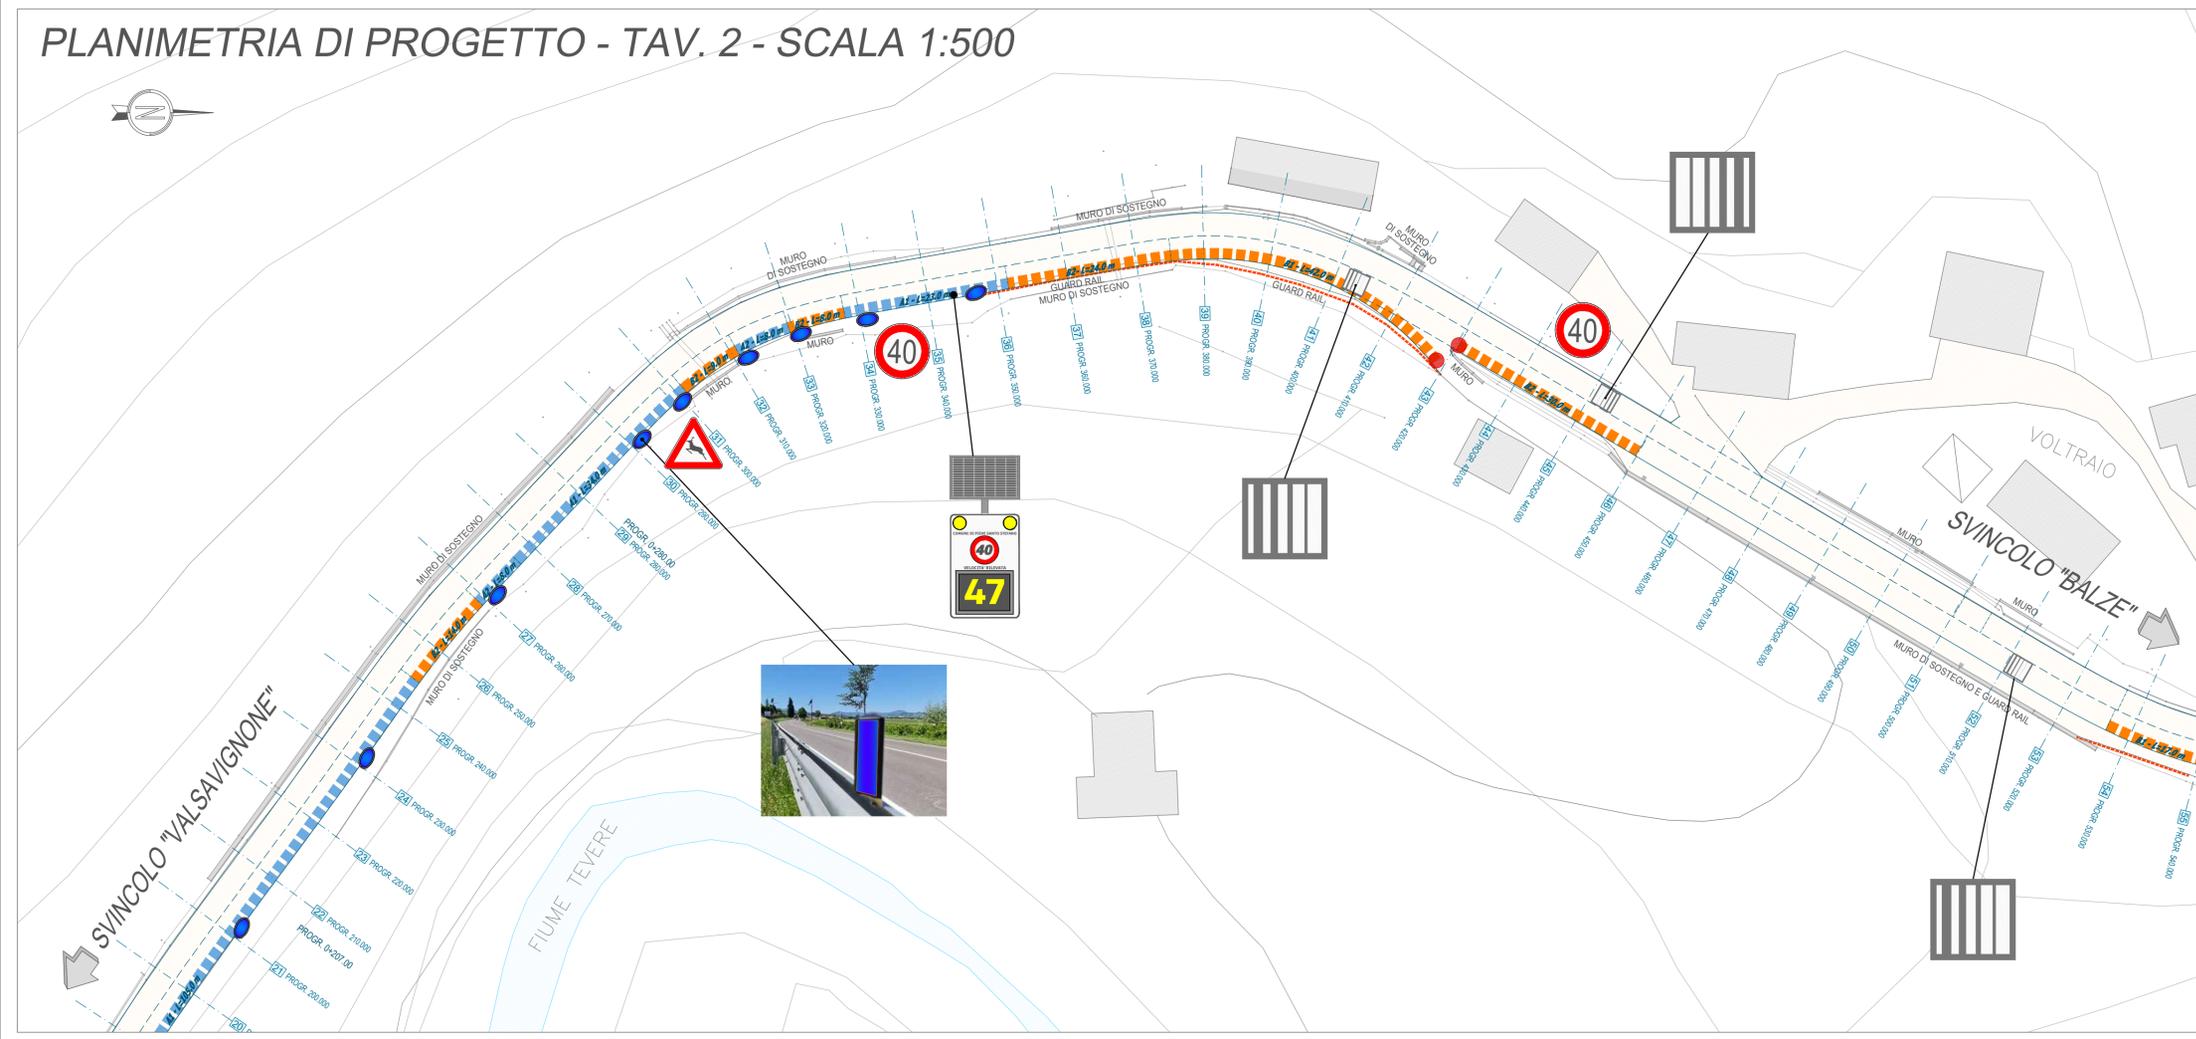

**PROVINCIA DI AREZZO** SETTORE VIABILITA' E LAVORI PUBBLICI

Servizio di Coordinamento Lavori Pubblici e PNRR

### LAVORI DI RIPRISTINO DELLA FUNZIONALITA' DELLA VIABILITA' ALTERNATIVA ALL'ITINERARIO S.S.3 BIS TRA PIEVE S. STEFANO NORD E CANILI lotto 1 stralcio 1 per l'esecuzione dei lavori sul tratto di 1,2 Km a nord di Valsavignone CUP I27H23000190001 CUI L80000610511202400013

### PROGETTO ESECUTIVO

STAZIONE APPALTANTE: **PROVINCIA DI AREZZO - Settore Viabilità e Lavori Pubblici**

PROGETTISTA E RESPONSABILE INTEGRATORE PRESTAZIONI SPECIALISTICHE  
 Ing. D. BONADIES  
 Ordine Ingegneri Provincia di Perugia n° AB29

GRUPPO DI PROGETTAZIONE  
 Ing. M. RASIMELLI  
 Ing. R. ALUIGI  
 Ing. S. PELLEGRINI  
 Ing. A. PELLI  
 Ing. M. MARELLI  
 Ing. A. LUCIA

IL GEOLOGO  
 Dott. Geol. S. PIAZZOLI

COORDINATORE PER LA SICUREZZA IN FASE DI PROGETTAZIONE  
 Ing. L. IOVINE

VISTO: IL RESP. DEL PROCEDIMENTO  
 Ing. P. BRACCIALI

PROTOCOLLO DATA:

---

**PROGETTO STRADALE**  
**PLANIMETRIA DELLE BARRIERE DI SICUREZZA**  
 TAVOLA 1 DI 3

CODICE UNICO DI PROGETTO (CUP) I27H23000190001		P00_P500_TRA_PN01_B		REVISIONE
PROGETTO	LIV. PROG.	N. PROG.	CODICE ELAB.	1:500
-	-	-	P00P500TRA PN01	B
D				
C				
B	REVISIONE A SEGUITO DI ISTRUTTORIA	DIC 2024	PONZO	ARCELLI BONADIES
A	PRIMA EMISSIONE	GIUGNO 2024	PONZO	ARCELLI BONADIES
REV.	DESCRIZIONE	DATA	REDATTO	VERIFICATO APPROVATO