

PLANIMETRIA DI PROGETTO - TAV. 5 - SCALA 1:500

LEGENDA:


- INTERVENTI TIPO "A1" / "A2": BARRIERA METALLICA CLASSE H2 BL SMC L=588.00 m
- INTERVENTI TIPO "A3" / "B1" / "B2": BARRIERA METALLICA CLASSE H2 BP SMC L=400.00 m
- RETE METALLICA DI PROTEZIONE (MONTATA SU BARRIERA) L=355.00 m
- TERMINALE A MANINA n°5
- RIMOZIONE BARRIERE DI SICUREZZA ESISTENTI L=496.00 m

FIGURA II 50 ART. 116: LIMITE MASSIMO DI VELOCITA' 40 Km/h
 FIGURA 25 ART. 95: ANIMALI SELVATICI VAGANTI
 FIGURA 473 ART. 179: RALLENTATORE ACUSTICO CON BANDE SONORE
 FIGURA 463 ART. 173: DELINEATORE NORMALE DI MARGINE CON DISSUASORE OTTICO CATARIFRANGENTE BLU ANTI ATTRAVERSAMENTO FAUNA SELVATICA
 DISSUASORI OTTICI RIFLETTENTI COLLOCATI SU GUARDRAIL
 DISPOSITIVO LUMINOSO PER IL RILEVAMENTO DELLA VELOCITA' DEI VEICOLI IN TRANSITO MUNTO DI APPPOSITI LAMPEGGIANTI
 SEGNALETICA INFORMATIVA DI TERRITORIO
 Cimitero
 Centro

STRISCE DI SEPARAZIONE DEI SENSI DI MARCIA LARGHEZZA MINIMA: 12 cm L=1.185 m
 STRISCE DI MARGINE LARGHEZZA MINIMA: 12 cm L=2.370 m

TAV. 1 - SCALA 1:500
 TAV. 2 - SCALA 1:500
 TAV. 3 - SCALA 1:500
 TAV. 4 - SCALA 1:500

QUADRO DI RIFERIMENTO

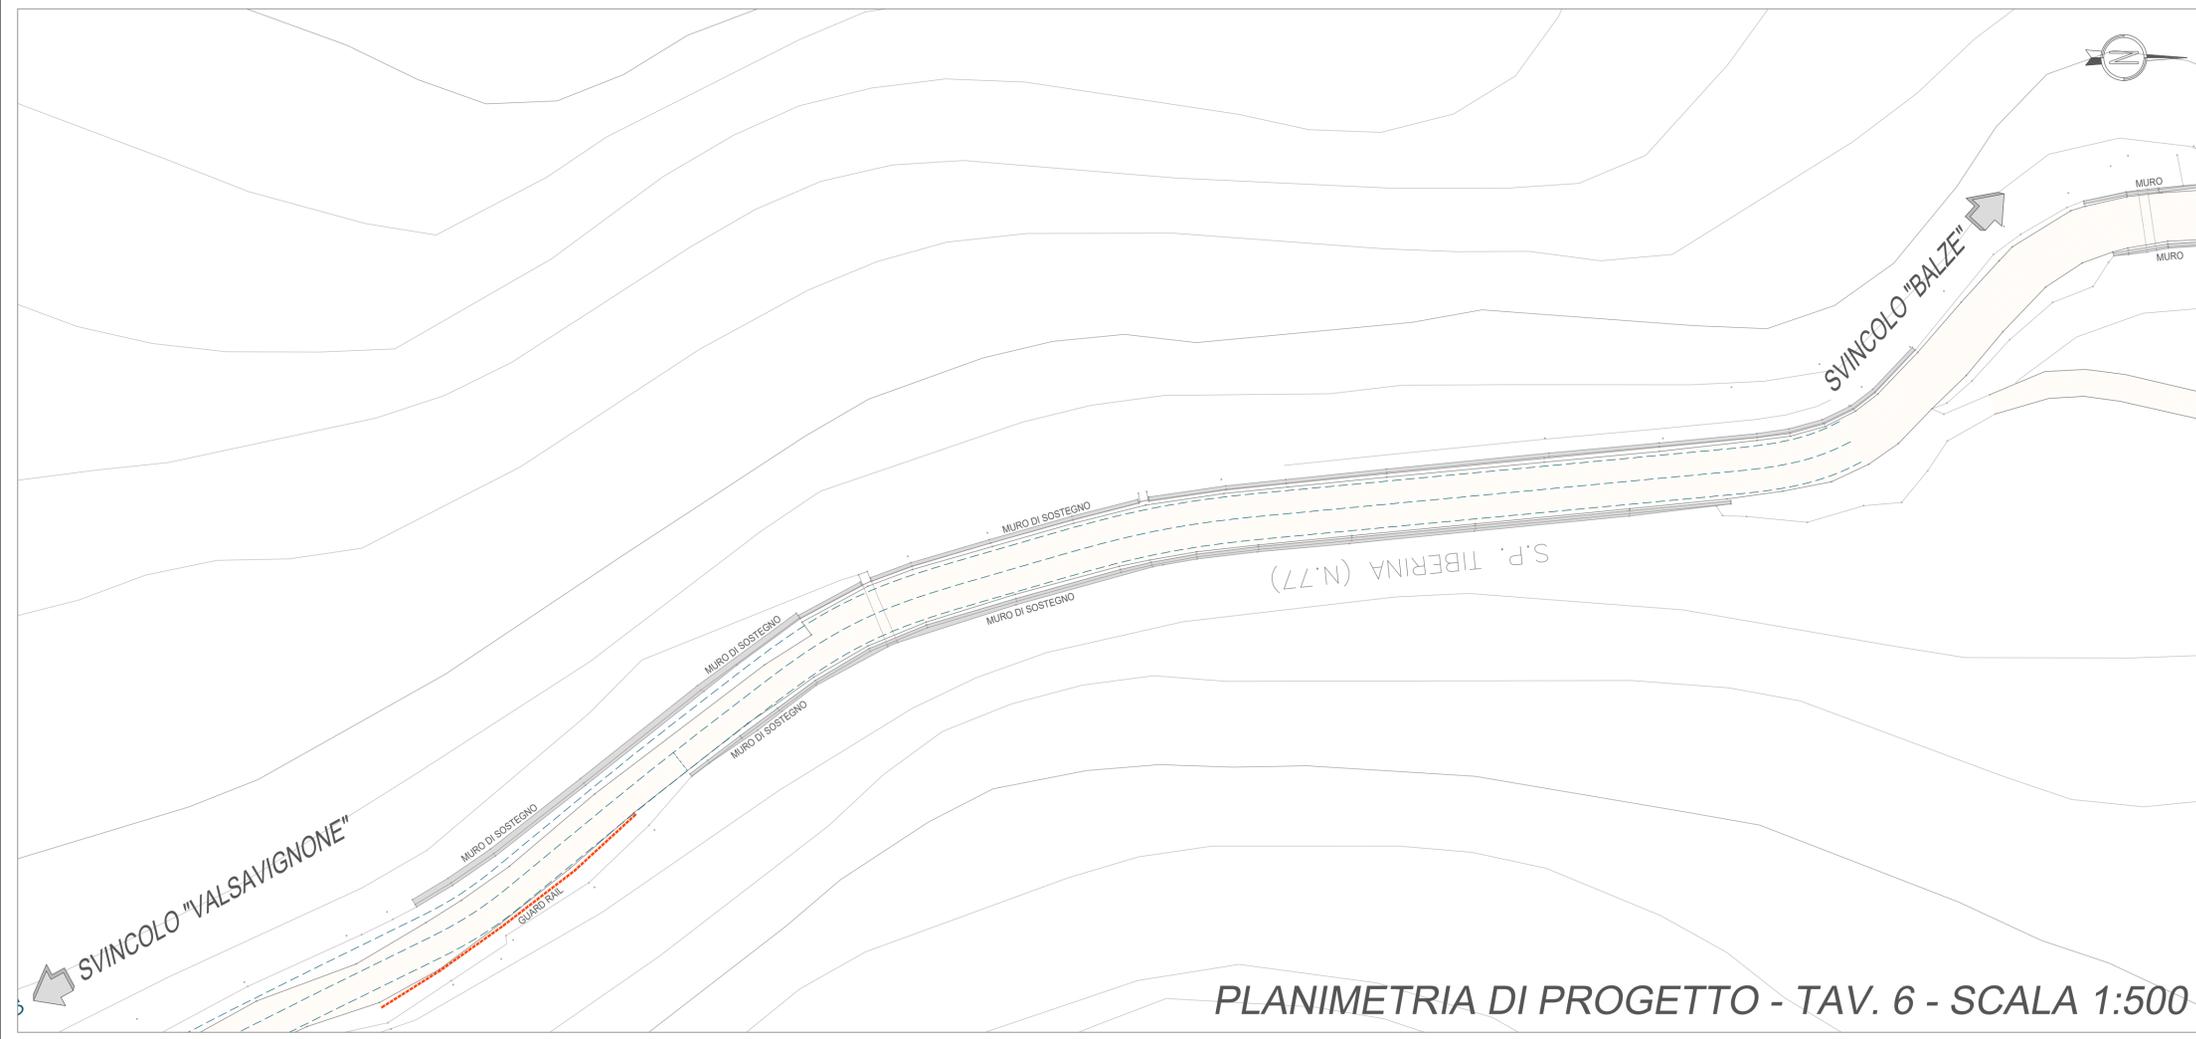

PLANIMETRIA DI PROGETTO - TAV. 6 - SCALA 1:500

PROVINCIA DI AREZZO SETTORE VIABILITA' E LAVORI PUBBLICI
 Servizio di Coordinamento Lavori Pubblici e PNRR

LAVORI DI RIPRISTINO DELLA FUNZIONALITA' DELLA VIABILITA' ALTERNATIVA ALL'ITINERARIO S.S.3 BIS TRA PIEVE S.STEFANO NORD E CANILI lotto 1 stralcio 1 per l'esecuzione dei lavori sul tratto di 1,2 Km a nord di Valsavignone CUP I27H23000190001 CUI L80000610511202400013

PROGETTO ESECUTIVO

STAZIONE APPALTANTE: **PROVINCIA DI AREZZO - Settore Viabilità e Lavori Pubblici**

PROGETTISTA E RESPONSABILE INTEGRATORE PRESTAZIONI SPECIALISTICHE
 Ing. D. BONADIES
 Ordine Ingegneri Provincia di Perugia n° AB29

IL GRUPPO DI PROGETTAZIONE:

 MANDATARIA
PINI PINI SWISS ENGINEERS SA
 SWISS MANDANTE
PINI PINI SWISS ENGINEERS SI
 ITALIA MANDANTE

IL GEOLOGO
 Dott. Geol. S. PIAZZOLI

COORDINATORE PER LA SICUREZZA IN FASE DI PROGETTAZIONE
 Ing. L. IOVINE

VISTO: IL RESP. DEL PROCEDIMENTO
 Ing. P. BRACCIALI

PROTOCOLLO _____ DATA: _____

PROGETTO STRADALE
PLANIMETRIA DELLE BARRIERE DI SICUREZZA
TAVOLA 3 DI 3

CODICE UNICO DI PROGETTO (CUP) I27H23000190001		P00_P500_TRA_PN03_B		REVISIONE	
PROGETTO	LIV. PROG.	N. PROG.	CODICE ELAB.	P00P500TRA PN03	B 1:500
D					
C					
B	REVISIONE A SEGUITO DI ISTRUTTORIA	DIC 2024	PONZO	ARCELLI	BONADIES
A	PRIMA EMISSIONE	GIUGNO 2024	PONZO	ARCELLI	BONADIES
REV.	DESCRIZIONE	DATA	REDATTO	VERIFICATO	APPROVATO