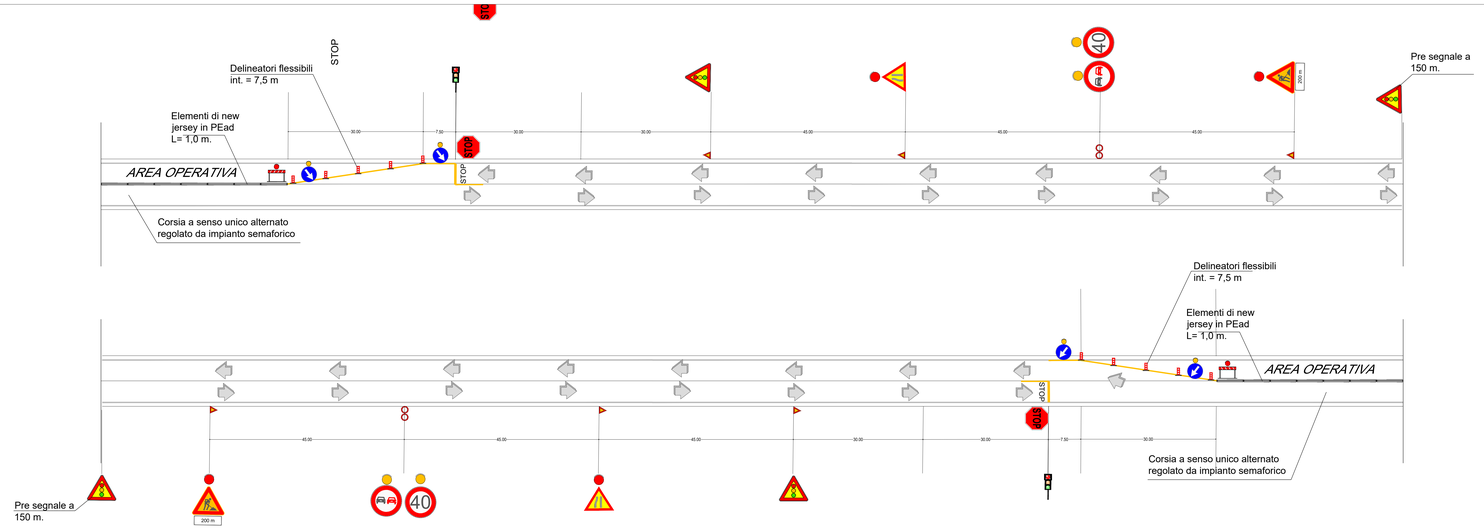

DEVIAZIONE DEL TRAFFICO A SENSO UNICO ALTERNATO REGOLATO DA IMPIANTO SEMAFORICO SULLA CORSIA DI MARCIA NON OGGETTO DEI LAVORI ED INSTALLAZIONE CANTIERE LUNGO LA CORSIA ATTIGUA;

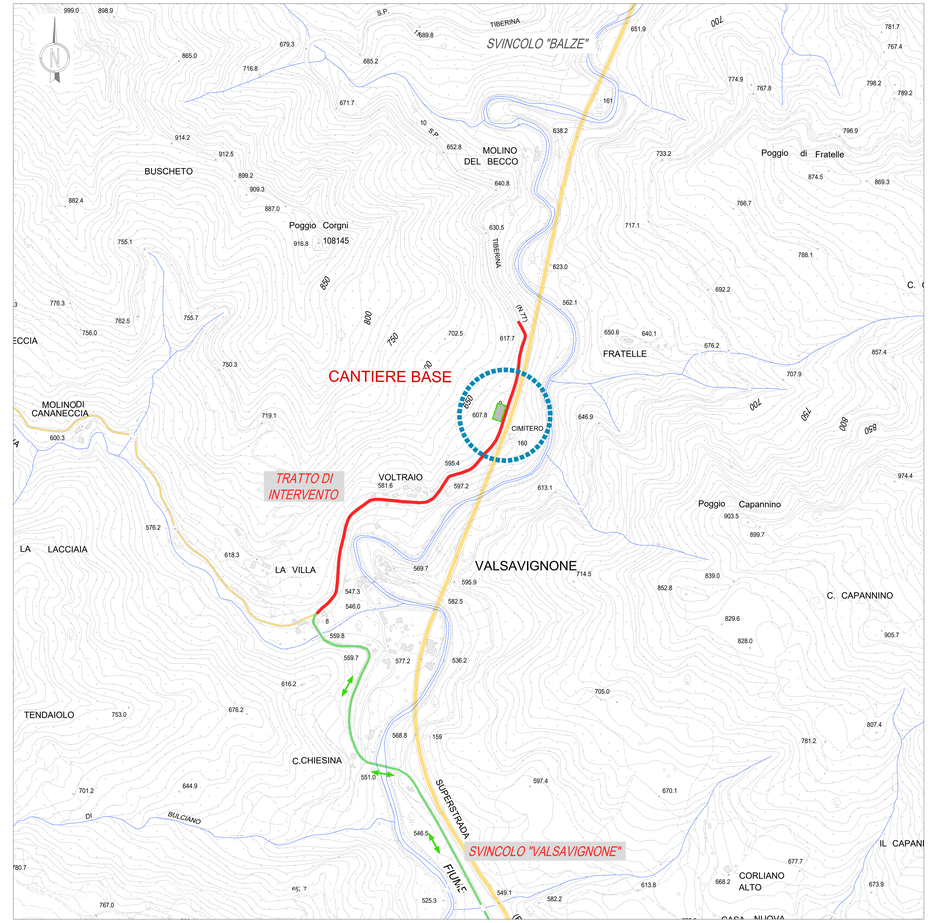

LAYOUT BARACCAMENTI
Scala 1:50

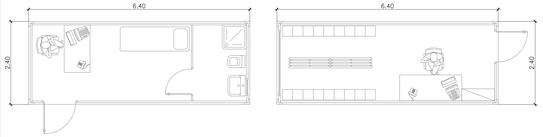

CONTENITORI PER RIFIUTI
Scala 1:50

Container acciaio con porte a libro e con coperchio apribile a 80° tramite pompa idraulica. Ideale per il deposito e trasporto di rottami metallici, carta e cartone
Larghezza 2.50 m
Lunghezza 5.70 m
Altezza 2.30 m

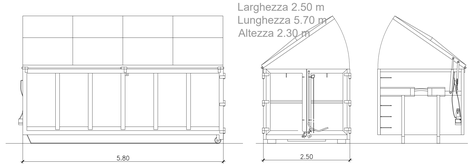

WC CHIMICO
Scala 1:50

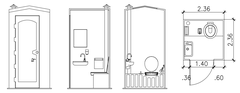

Bagno mobile chimico già assemblato e pronto all'uso in polietilene atermico ad alta densità antiurto e che consente alla cabina di essere calda in inverno e fresca in estate. La cabina è dotata:
Wc chimico, orinatoio, erogatore di carta igienica, erogatore di disinfettante, contenitore disinfettante, sistema di aerazione della cabina, tetto traslucido, che filtra la luce dall'esterno.

LAYOUT DI CANTIERE Sup. 200 mq
Scala 1:200

IMMAGINE AREA DI CANTIERE

LEGENDA

- Recinzione perimetrale zona uffici con pannelli elettrozincati dim 3.5x2.0 m L=65.0 m.
- Box prefabbricato di cantiere ad uso ufficio spogliatoio dim. 240x640x240;
- Box prefabbricato di cantiere ad uso infermeria presidio sanitario dim. 240x640x240;
- Bagno chimico esterno;
- Container acciaio con porte a libro e con coperchio apribile a 80° tramite pompa idraulica. Ideale per il deposito e trasporto di rottami metallici, carta e cartone larghezza 2.50 m; Lunghezza 5.70 m; Altezza 2.30 m

Area a disposizione per deposito materiali

Estintore portatile a polvere da 6 kg classe di fuoco 34 a 144 BC

Attrezzatura primo soccorso

PLANIMETRIA DI CANTIERE

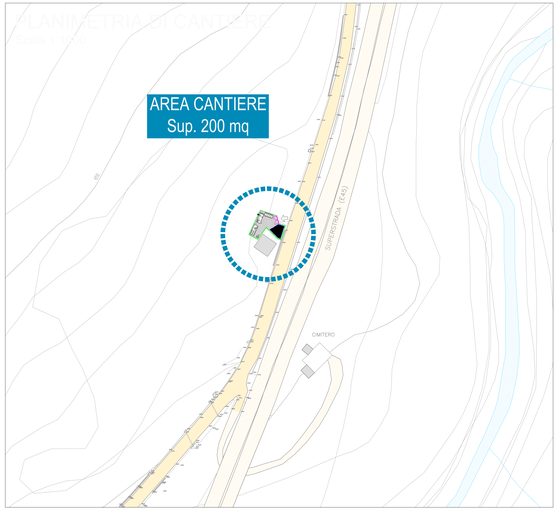

PROVINCIA DI AREZZO
SETTORE VIABILITA' E LAVORI PUBBLICI
Servizio di Coordinamento Lavori Pubblici e PNRR

LAVORI DI RIPRISTINO DELLA FUNZIONALITA' DELLA VIABILITA' ALTERNATIVA ALL'ITINERARIO S.S.3 BIS TRA PIEVE S.STEFANO NORD E CANILI
lotto 1 stralcio 1 per l'esecuzione dei lavori
sul tratto di 1,2 Km a nord di Valsavignone
CUP I27H23000190001 CUI L80000610511202400013

PROGETTO ESECUTIVO

STAZIONE APPALTANTE: PROVINCIA DI AREZZO - Settore Viabilità e Lavori Pubblici

PROGETTISTA E RESPONSABILE INTEGRATORE PRESTAZIONI SPECIALISTICHE
Ing. D. BONADIES
Ordine Ingegneri Provincia di Perugia n° 4829

GRUPPO DI PROGETTAZIONE
Ing. M. RADINELLI
Ing. R. ALUIGI
Ing. A. CASTORRINI
Ing. A. PELLI
Ing. M. MARELLI
Ing. A. LUCA

IL GEOLOGO
Dott. Geol. S. PIAZZOLI

COORDINATORE PER LA SICUREZZA IN FASE DI PROGETTAZIONE
Ing. L. IOVINE

VISTO, IL RESP. DEL PROCEDIMENTO
Ing. F. BRACCIALI

IL GRUPPO DI PROGETTAZIONE:
MANDATARIA
PINI SWISS ENGINEERS SA
MANDANTE
PINI SWISS ENGINEERS Srl
ITALIA
MANDANTE

PROTOCOLLO | DATA:

SICUREZZA
PLANIMETRIA E LAYOUT DI CANTIERE

Firmato digitalmente da: Dino Bonadies

CODICE UNICO DI PROGETTO (CUP): I27H23000190001 | T00_SI00_SIC_LF01_B | REVISIONE

PROGETTO	LIV. PROG.	N. PROG.	CODICE ELAB.		
- - - - -	-	- - - -	T00SI00SICLF01	B	1:500

REV.	DESCRIZIONE	DATA	REDATTO	VERIFICATO	APPROVATO
D					
C					
B	REVISIONE A SEGUITO DI ISTRUTTORIA	DIC 2024	PONZO	ARCELLI	BONADIES
A	PRIMA EMISSIONE	GIUGNO 2024	PONZO	ARCELLI	BONADIES