


Corografia  
Scala 1:2000

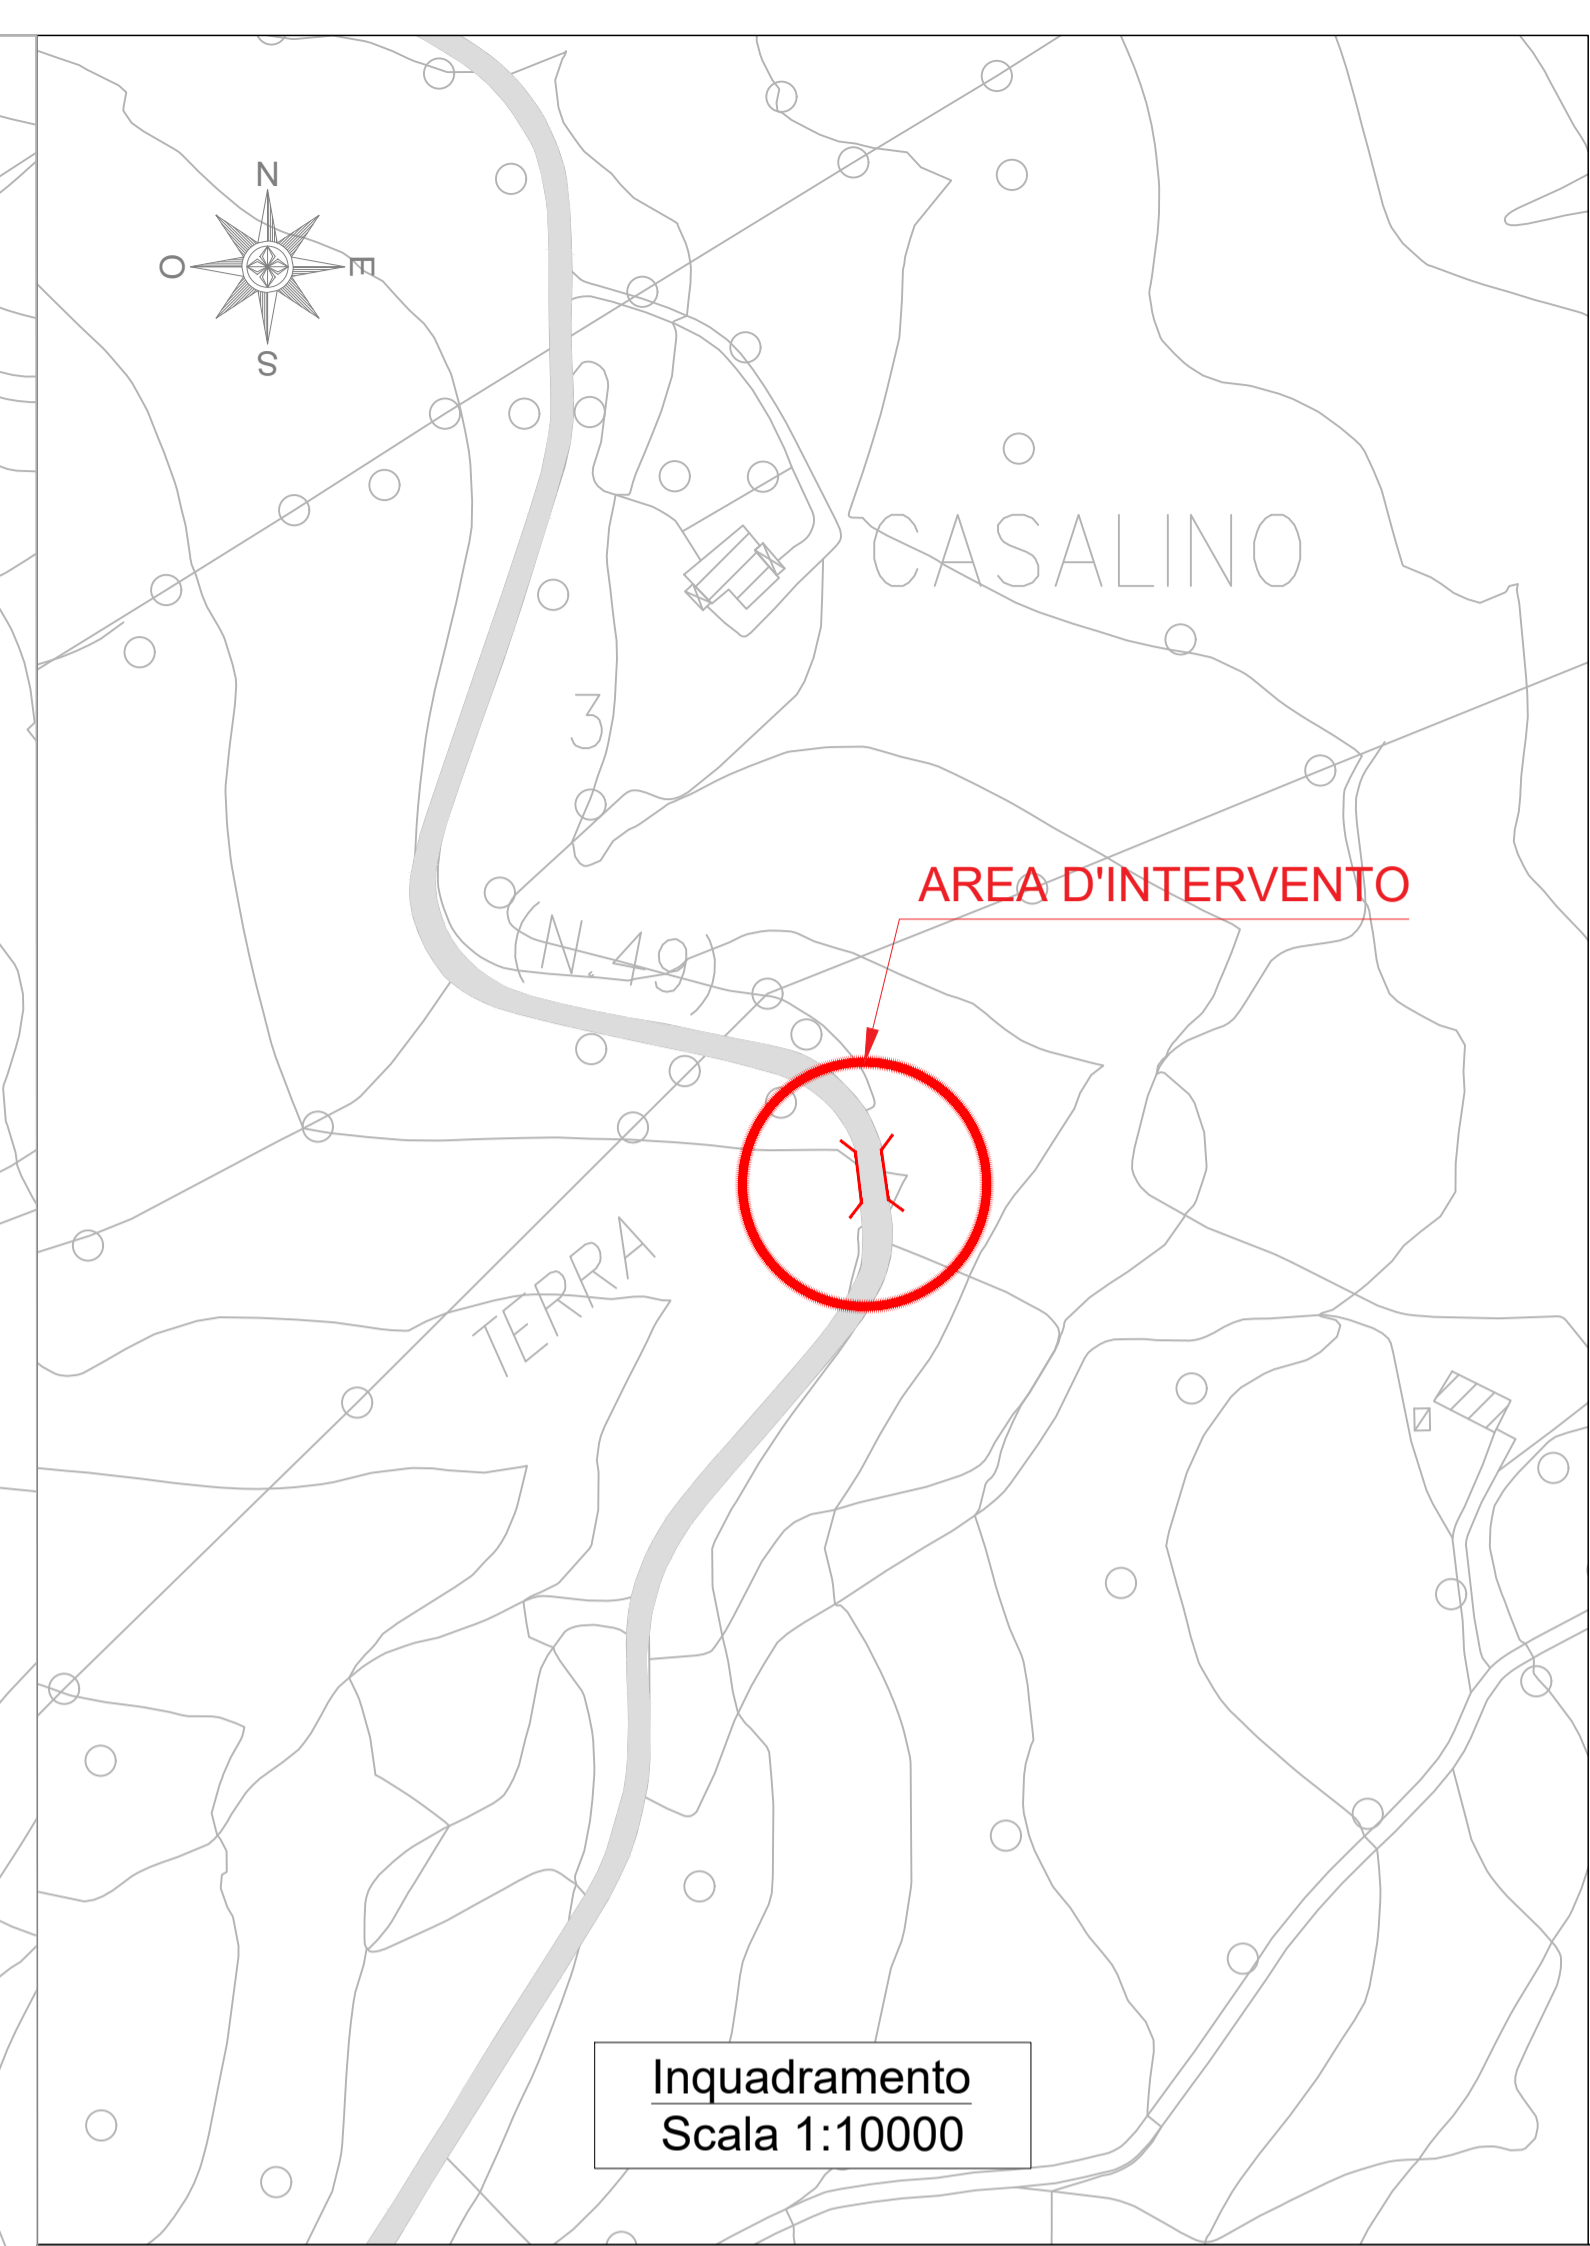

Inquadramento  
Scala 1:10000



**PROVINCIA DI AREZZO**

Lavori di manutenzione straordinaria di ripristino del ponte sulla S.P.49  
Sestinese, km. 2+730, località Calbuffa, Comune di Sestino  
CIG 9880901972 CUP I77H21003210001



PROGETTO ESECUTIVO

Descrizione elaborato							Corografia generale		Data	
									Aprile 2026	
Codice interno	Lotto/Tratto	Livello	Numero	Tipo	Ambito	Rev.				
241102	LU	PE	01	G	GEN	01				

Committente:  
Provincia di Arezzo  
Settore Viabilità e Lavori pubblici  
Via L. Spalanzani, 23 - 52100 Arezzo  
telefono +39 0575.3921  
P.E.C. protocollo.provar@postacert.oscana.it  
P.IVA 00850580515

Progettazione:  
**OPINGENERIA** ASSOCIATO  
Società di Ingegneria Civile  
oice efca  
OPINGENERIA  
www.opingegneria.com www.opingegneria.com

Responsabile Unico di Progetto:  
Arch. Giuseppina Bocchini

Responsabili indagini geologiche e della relazione geologica:  
Geol. Alessandro Bianchi - Geol. Simone Sartini

REV	DATA	MOTIVAZIONE	REDATTO	VERIFICATO	AUTORIZZATO	EMESSO
00	Ottobre 2025	Prima emissione	L. Volpi	Arch. D. De Ranieri	Ing. A. Dami	Ing. M. Pierami
01	Aprile 2026	Prima emissione	L. Volpi	Ing. N. Giusti	Ing. A. Dami	Ing. M. Pierami