



LASER SCANNER - VISTA 1



LASER SCANNER - VISTA 2



LASER SCANNER - VISTA 3


Rilievo con Laser Scanner effettuato in data 10/09/2024



QR CODE PER COLLEGAMENTO
NUVOLA DI PUNTI

CREDENZIALI PER L'ACCESSO

Password: 2024

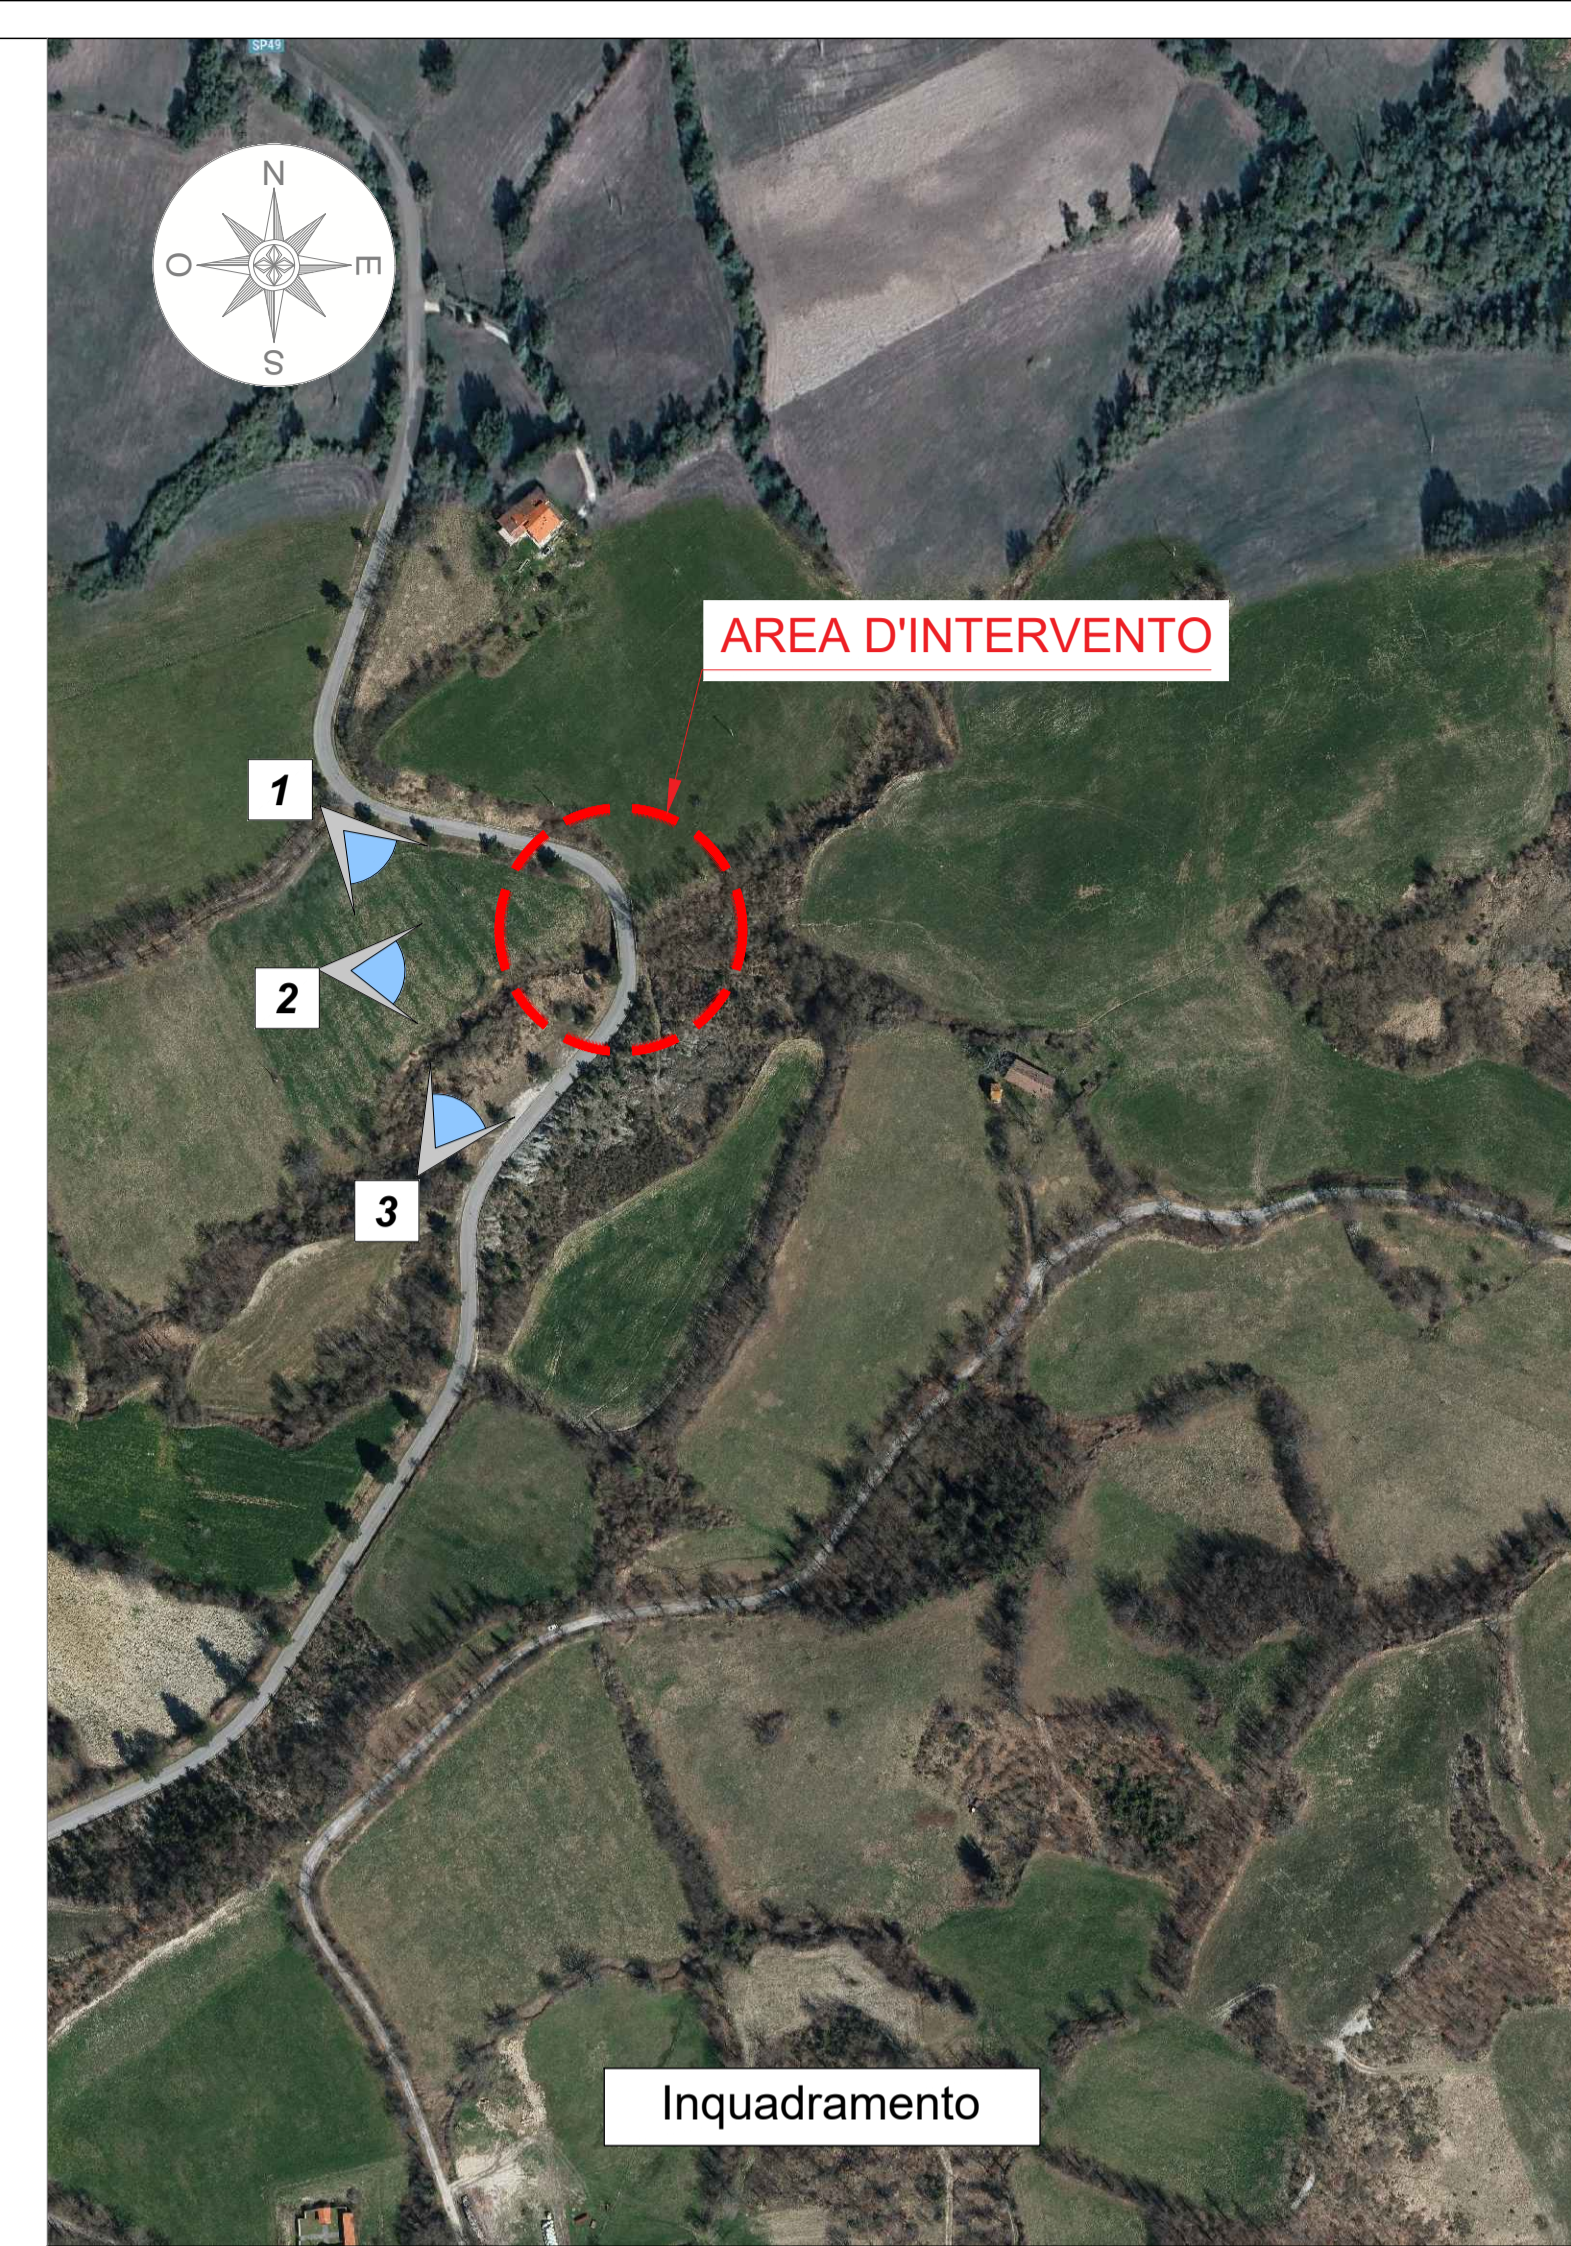

AREA D'INTERVENTO

Inquadramento



PROVINCIA DI AREZZO

Lavori di manutenzione straordinaria di ripristino del ponte sulla S.P.49
Sestinese, km. 2+730, località Calbuffa, Comune di Sestino
CIG 9880901972 CUP I77H21003210001



PROGETTO ESECUTIVO

Descrizione elaborato							Rilievo laser scanner		Data	
									Aprile 2026	
Codice interno	Lotto/Tratto	Livello	Numero	Tipo	Ambito	Rev.				
241102	LU	PE	05	G	RIL	01				

Commitente:
Provincia di Arezzo
Settore Viabilità e Lavori pubblici
Via L. Spallanzani, 23 - 52100 Arezzo
telefono +39 0575 3921
P.E.C. protocollo.provar@postacert.osciana.it
P.IVA 00890580515

Responsabile Unico di Progetto:
Arch. Giuseppina Bocchini

Progettazione:
OPINGEGNERIA S.p.A. ASSOCIATO
Società di Ingegneria Civile
oice efca
INGEGNERIA
INGEGNERIA
INGEGNERIA
INGEGNERIA
SMC SMC

Responsabili indagini geologiche e della relazione geologica:
Geol. Alessandro Bianchi - Geol. Simone Sartini

REV	DATA	MOTIVAZIONE	REDATTO	VERIFICATO	AUTORIZZATO	EMESSO
00	Ottobre 2025	Prima emissione	L. Volpi	Arch. D. De Ranieri	Ing. A. Dami	Ing. M. Pierami
01	Aprile 2026	Prima emissione	L. Volpi	Ing. N. Giusti	Ing. A. Dami	Ing. M. Pierami