

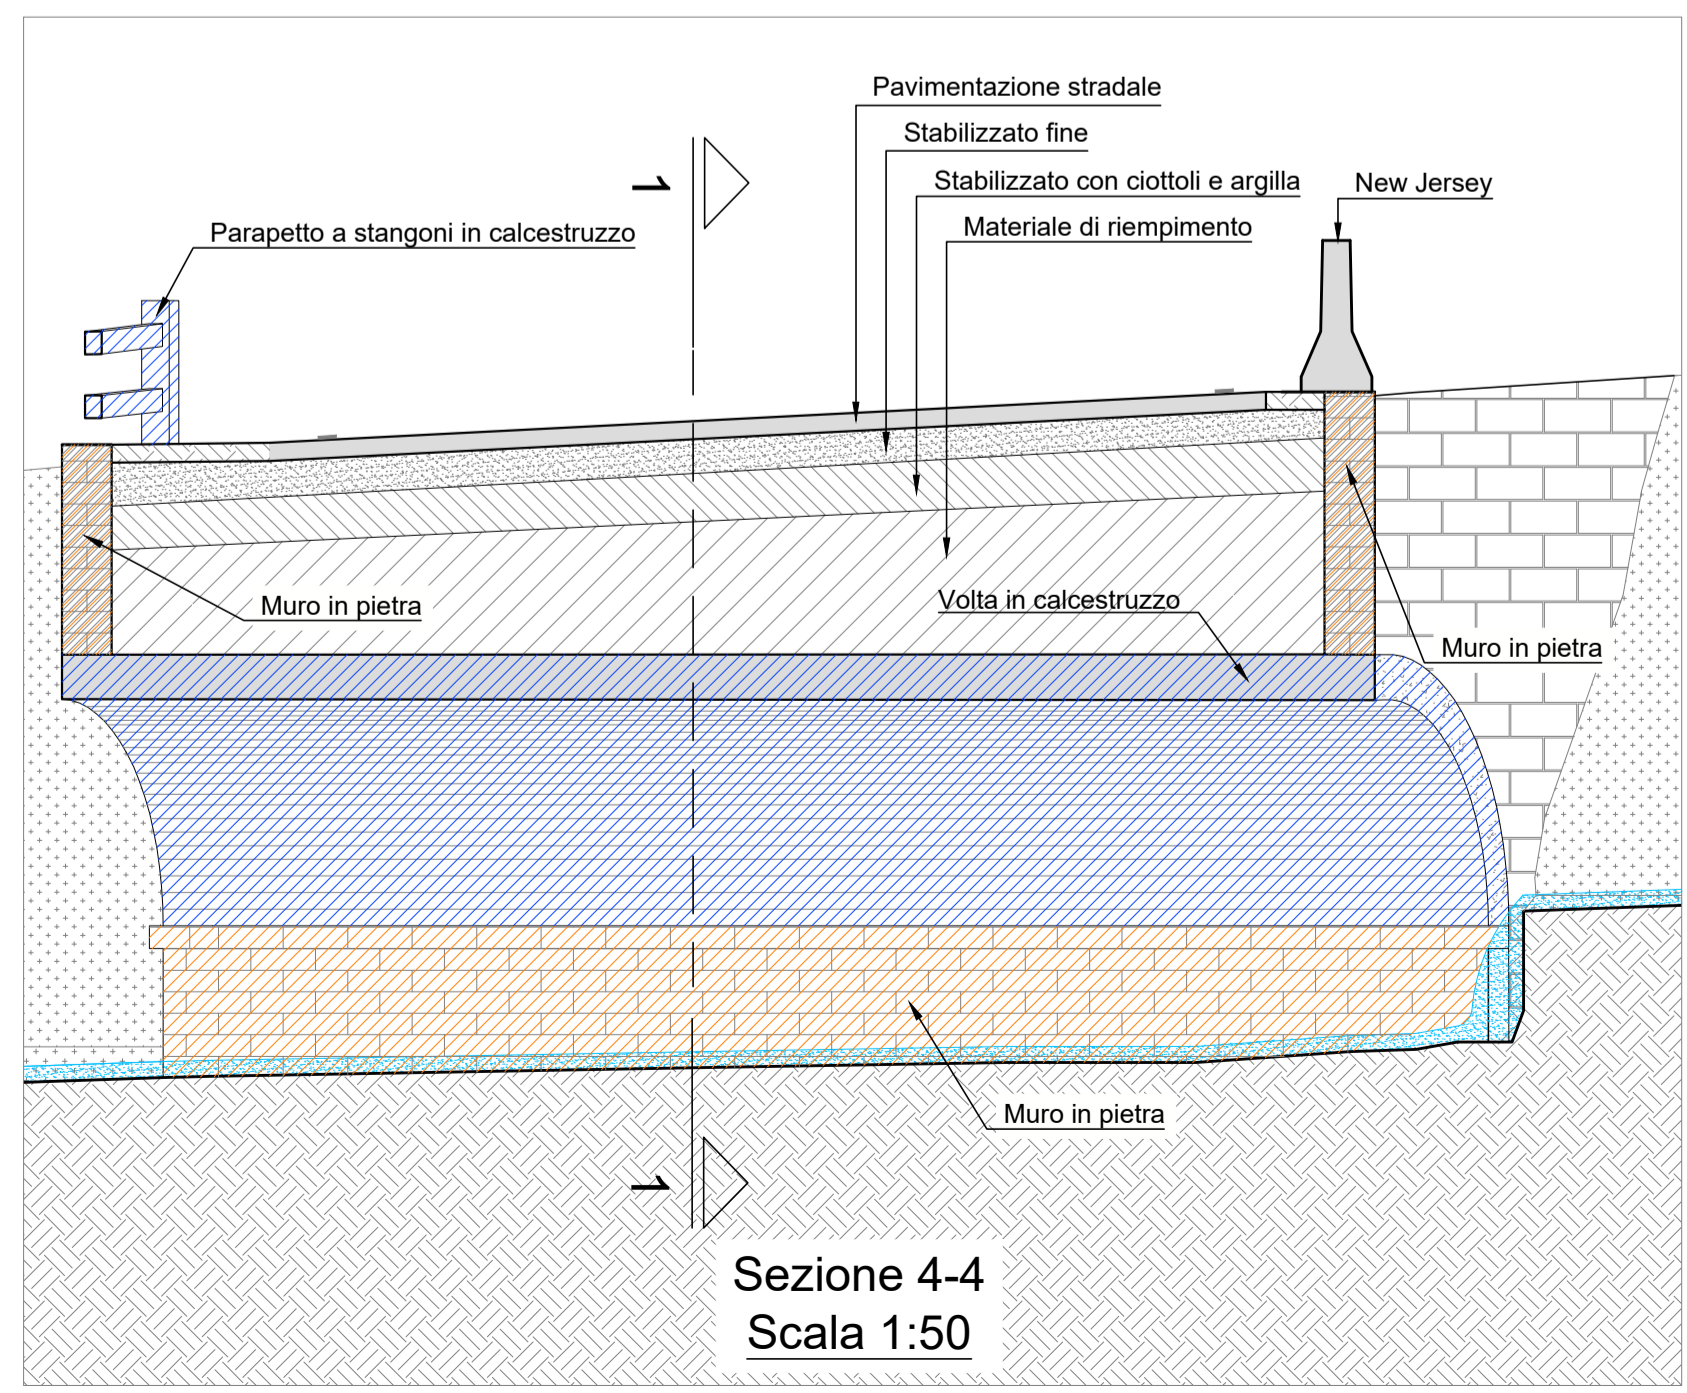


LEGENDA

Muro in pietra

Calcestruzzo

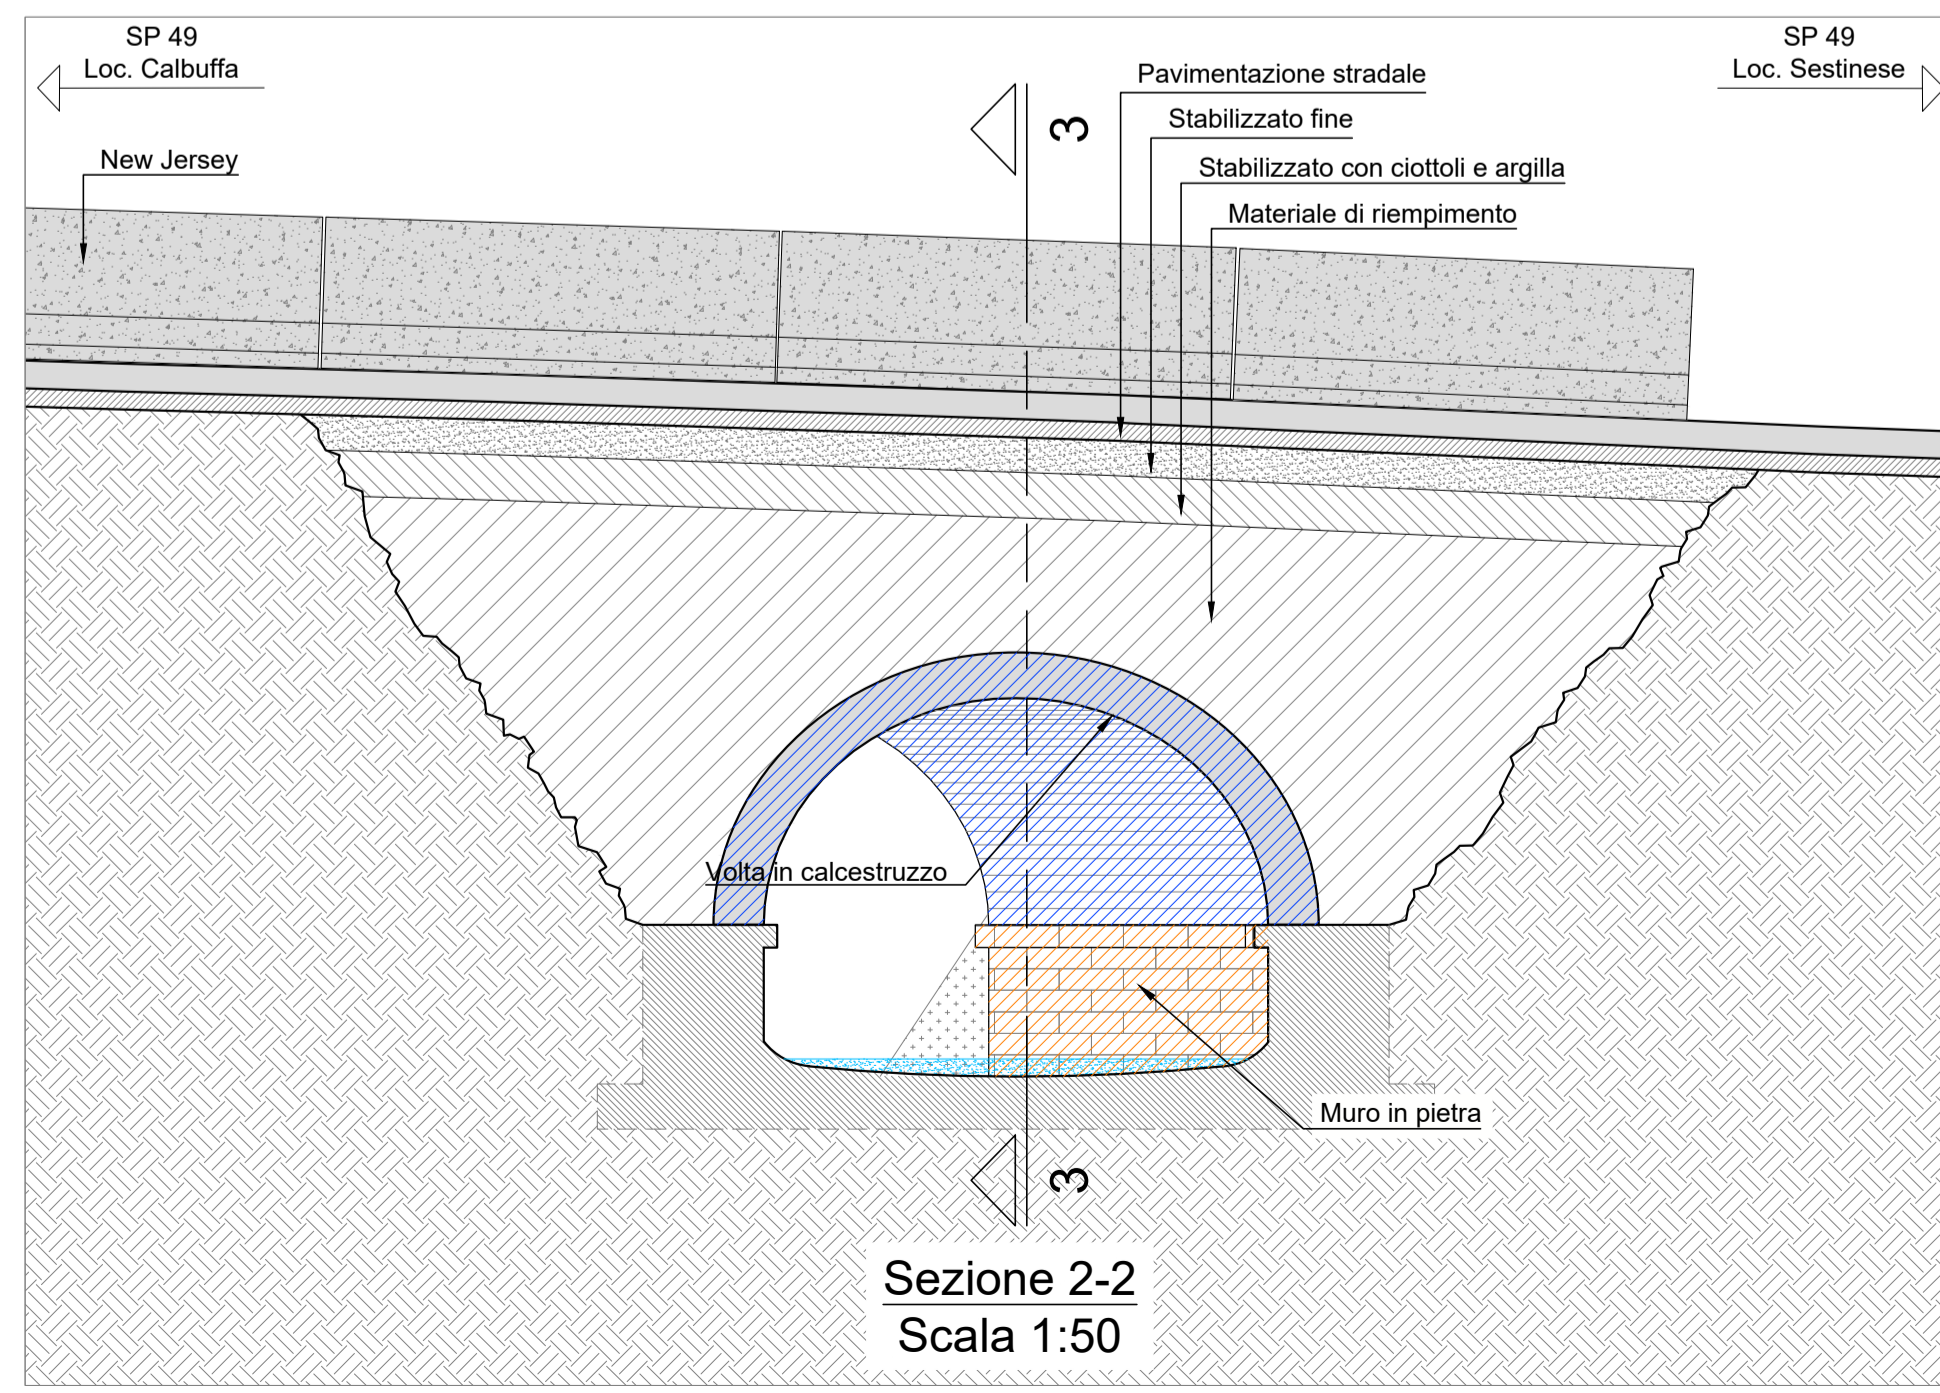

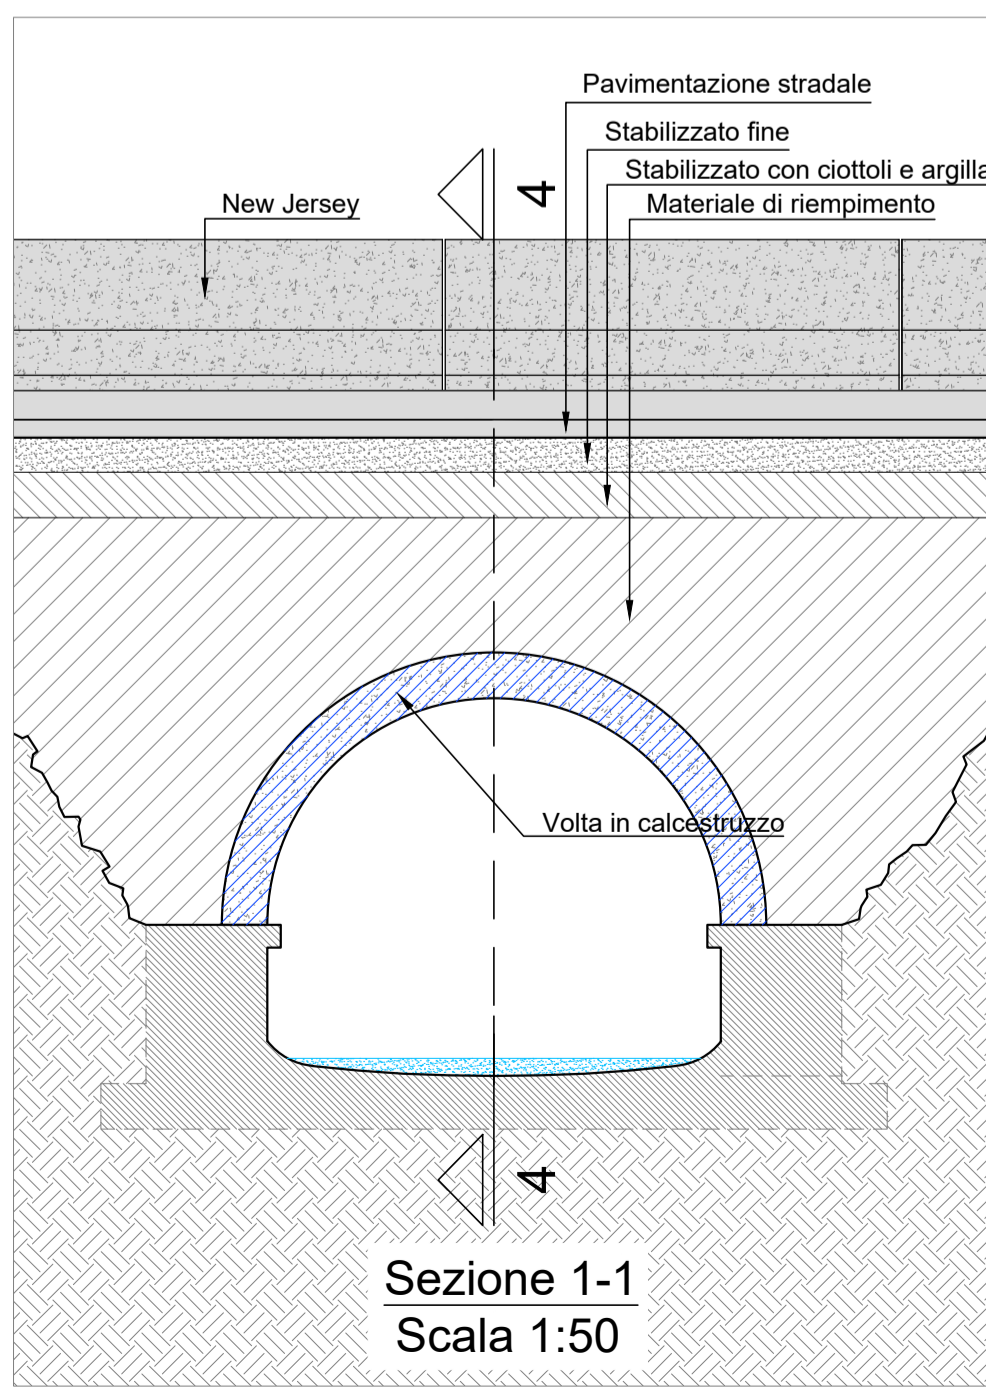

PROVINCIA DI AREZZO

Lavori di manutenzione straordinaria di ripristino del ponte sulla S.P.49
Sestinese, km. 2+730, località Calbuffa, Comune di Sestino
CIG 9880901972 CUP I77H21003210001



PROGETTO ESECUTIVO

Descrizione elaborato										Data	
										Aprile 2026	
Rilievo materico											
Codice interno	Lotto/Tratto	Livello	Numero	Tipo	Ambito	Rev.					
241102	LU	PE	016	G	RIL	01					
Committente: Provincia di Arezzo Settore Viabilità e Lavori pubblici Via L. Spallanzani, 23 - 52100 Arezzo telefono +39 0575 3921 P.E.C. protocollo.provar@postacert.osciana.it P.IVA 00890580515						Progettazione:  OPINGEGNERIA s.r.l. ASSOCIATO Società di Ingegneria Civile  oice efca 					
Responsabile Unico di Progetto: Arch. Giuseppina Bocchini											
Responsabili indagini geologiche e della relazione geologica: Geol. Alessandro Bianchi - Geol. Simone Sartini											
REV	DATA	MOTIVAZIONE	REDATTO	VERIFICATO	AUTORIZZATO	EMESSO					
00	01 Ottobre 2025	Prima emissione	L. Volpi	Arch. D. De Ranieri	Ing. A. Dami	Ing. M. Pierami					
01	01 Aprile 2026	Seconda emissione	Ing. Iunior E. Ianniello	Ing. N. Giusti	Ing. A. Dami	Ing. M. Pierami					