

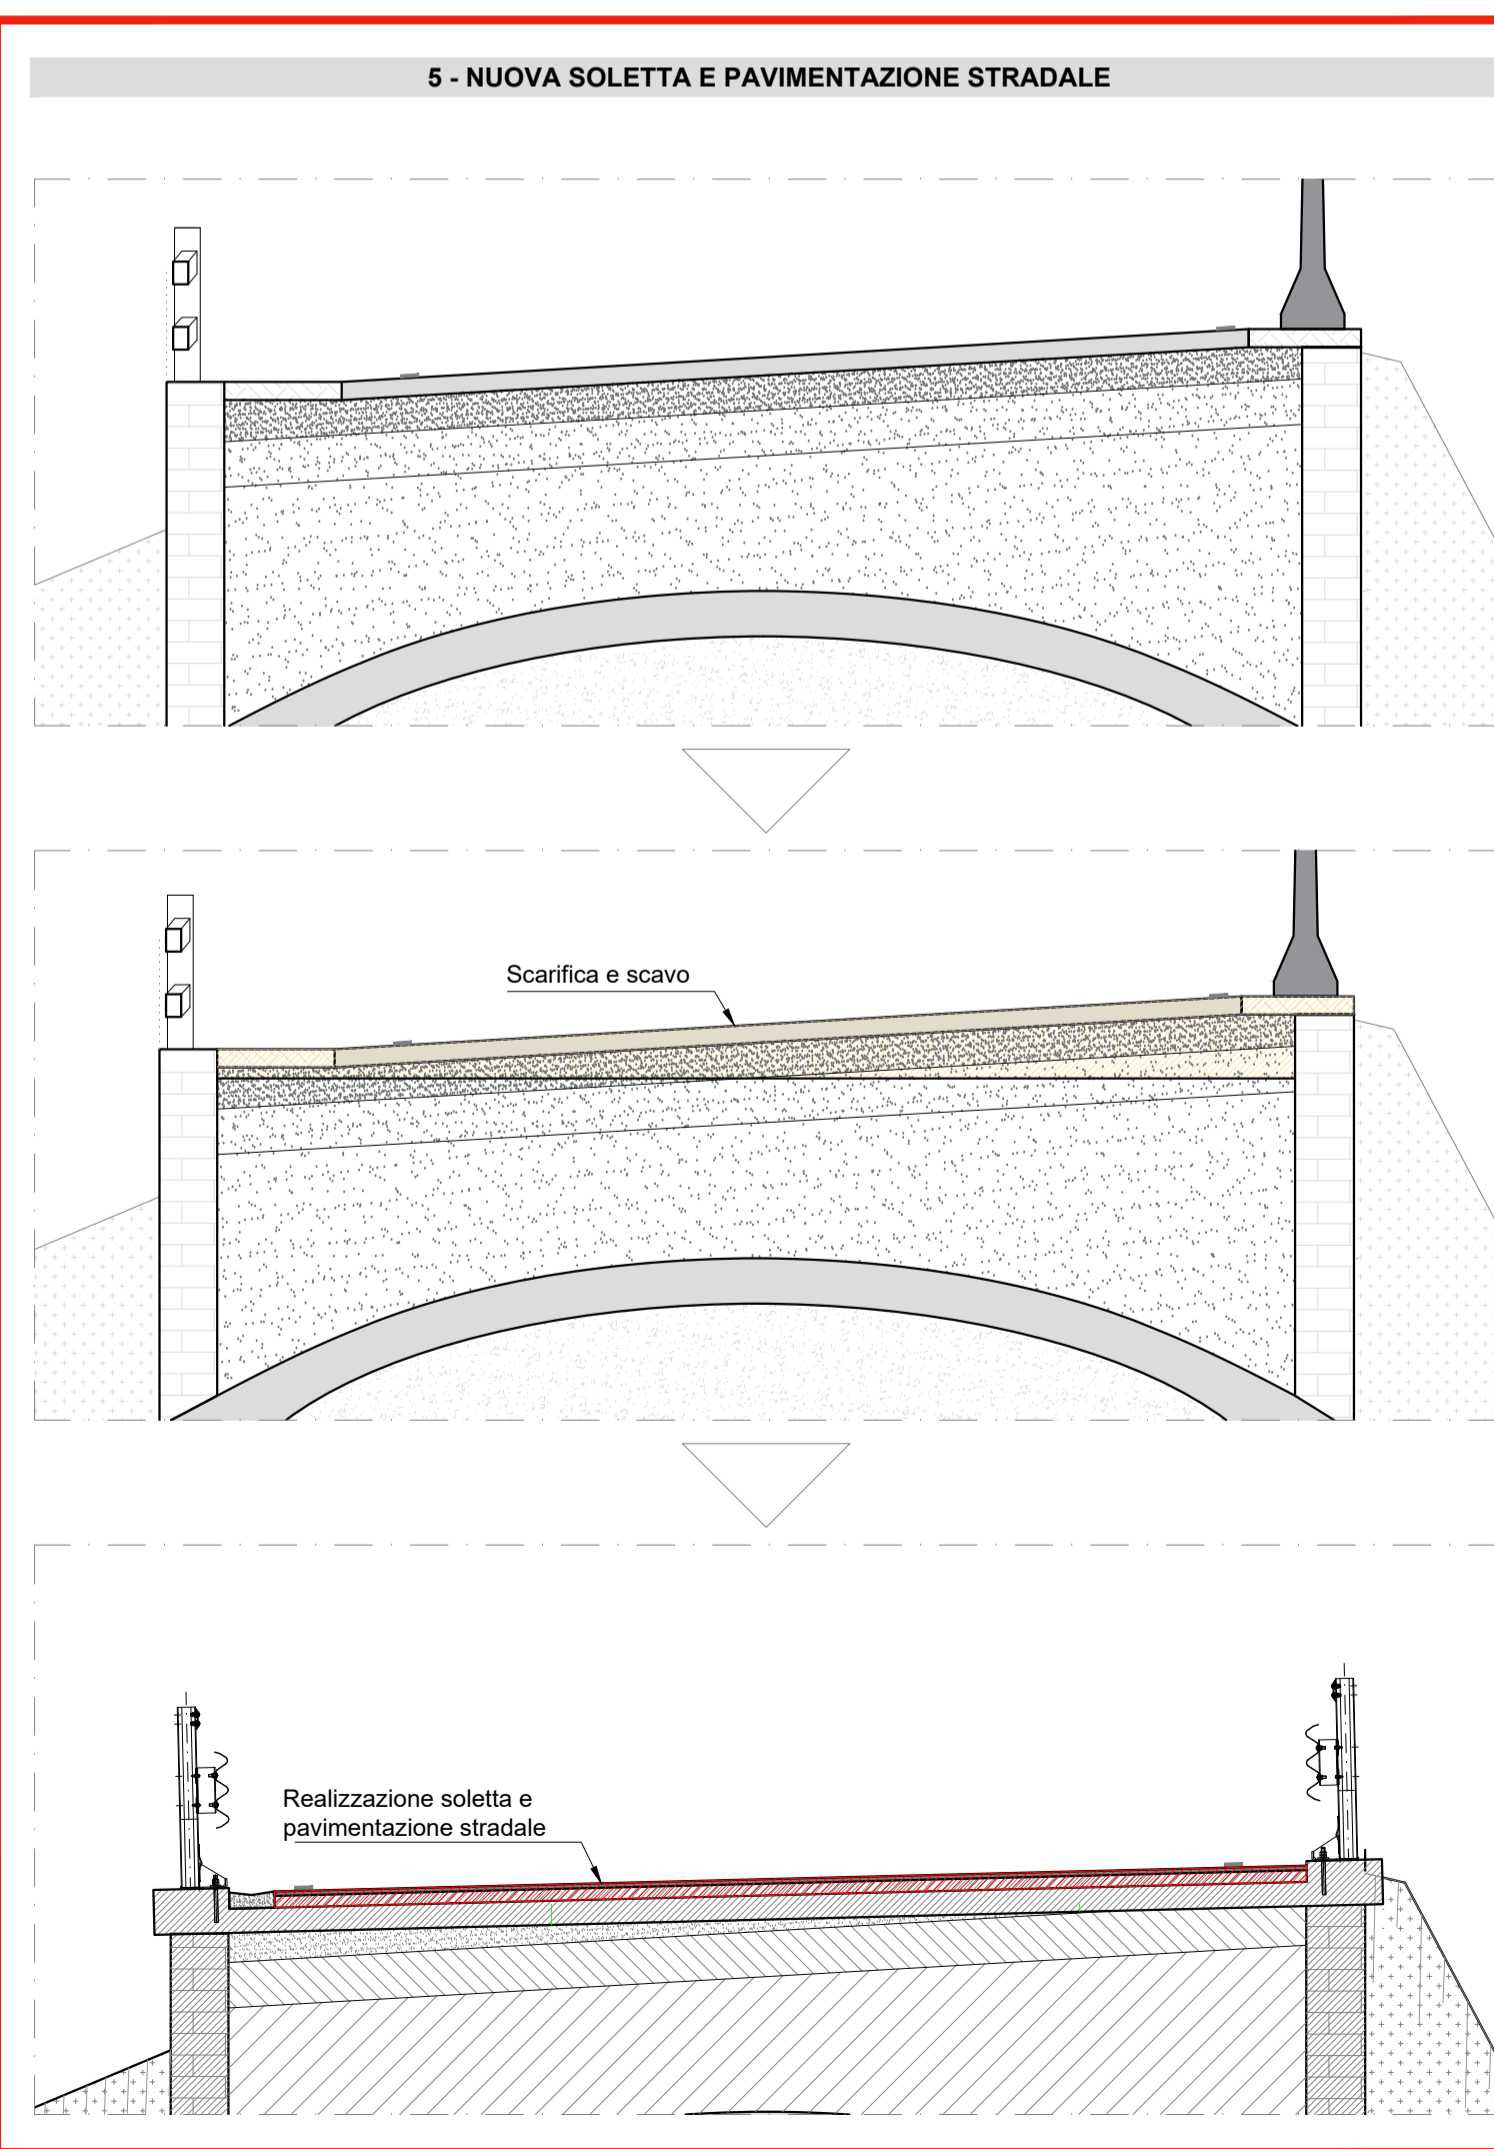
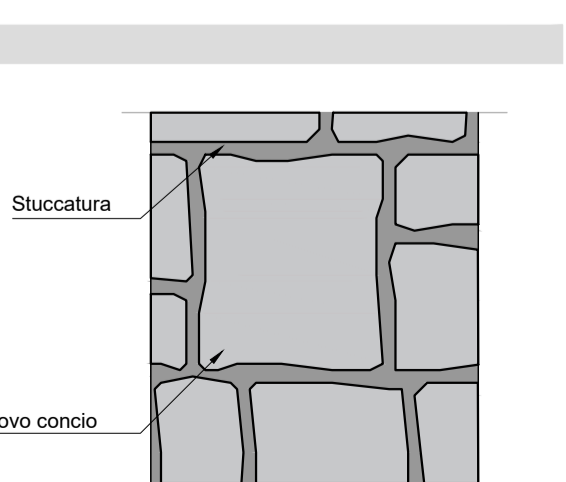
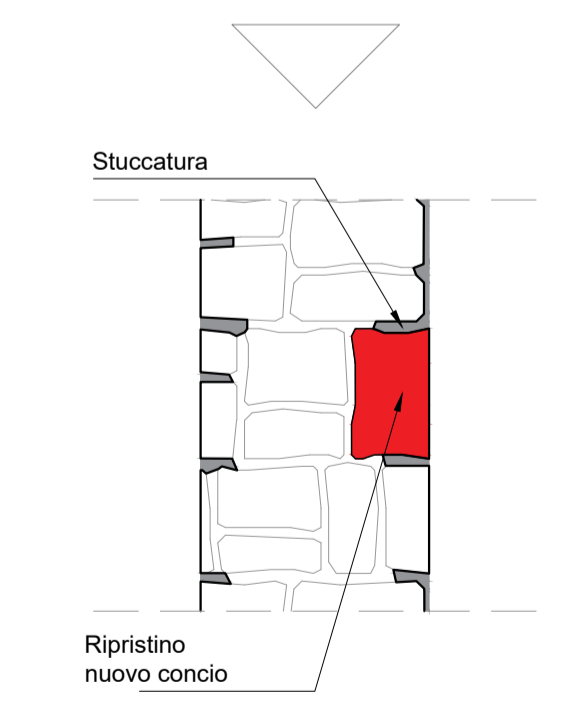
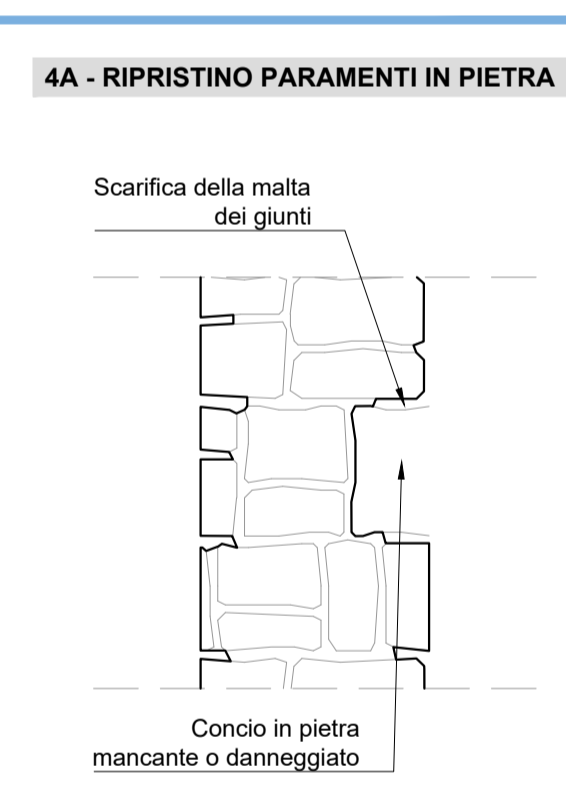
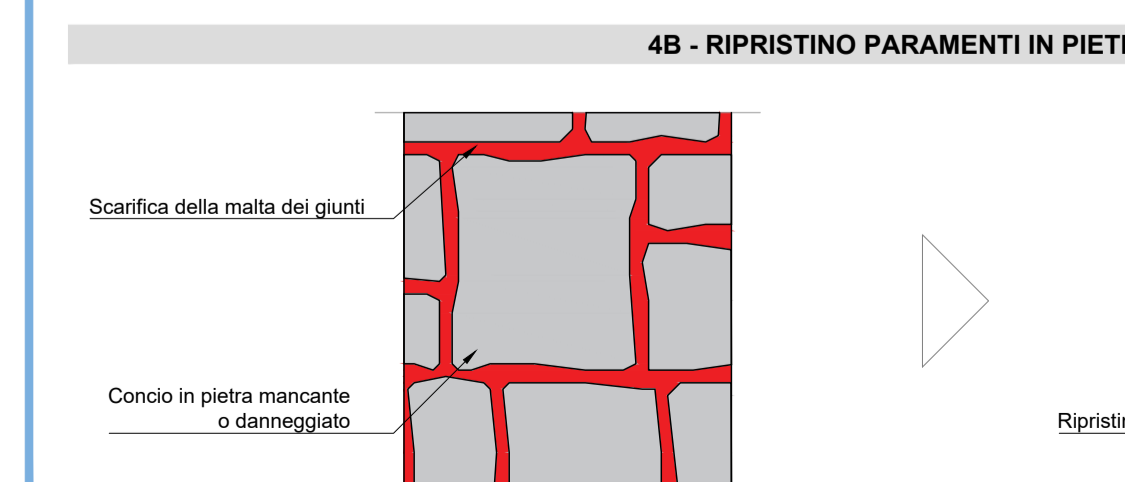


- LEGENDA -**
- INTERVENTO TIPO 1  
- Demolizione parapetto ed installazione guard rail
  - INTERVENTO TIPO 2 - 3 - 4  
- Rimozione vegetazione ed effluorescenze  
- Pulizia superficiale  
- Ripristino paramenti in pietra
  - INTERVENTO TIPO 5  
- Nuova soletta e pavimentazione stradale

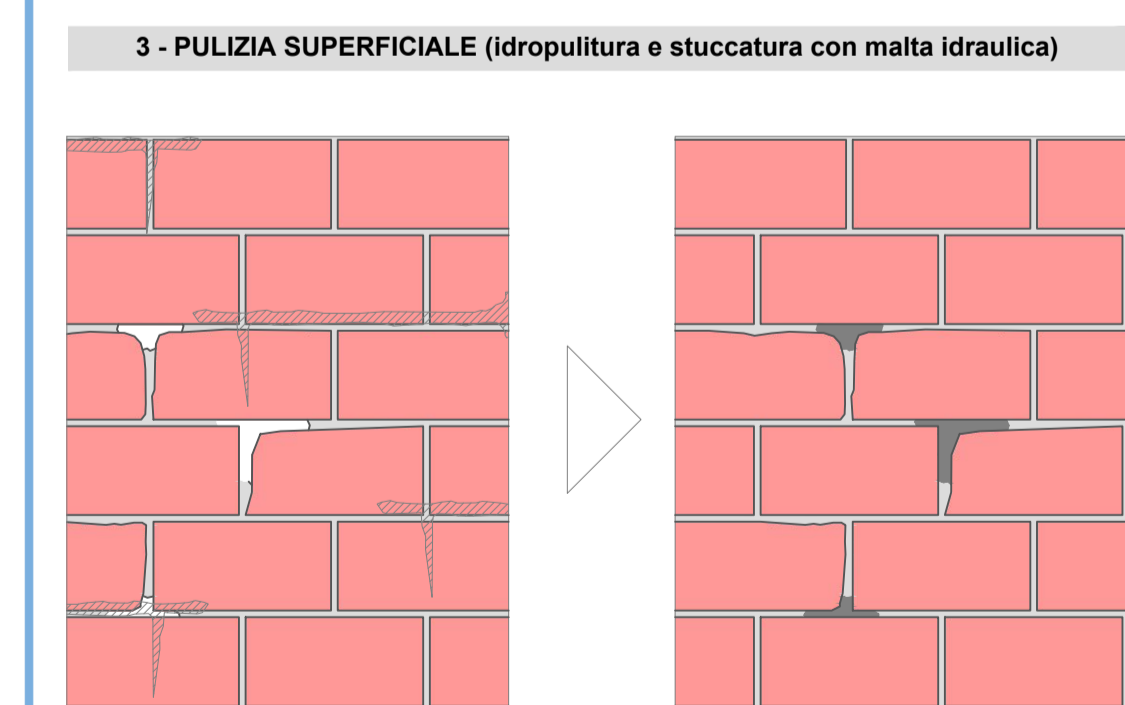

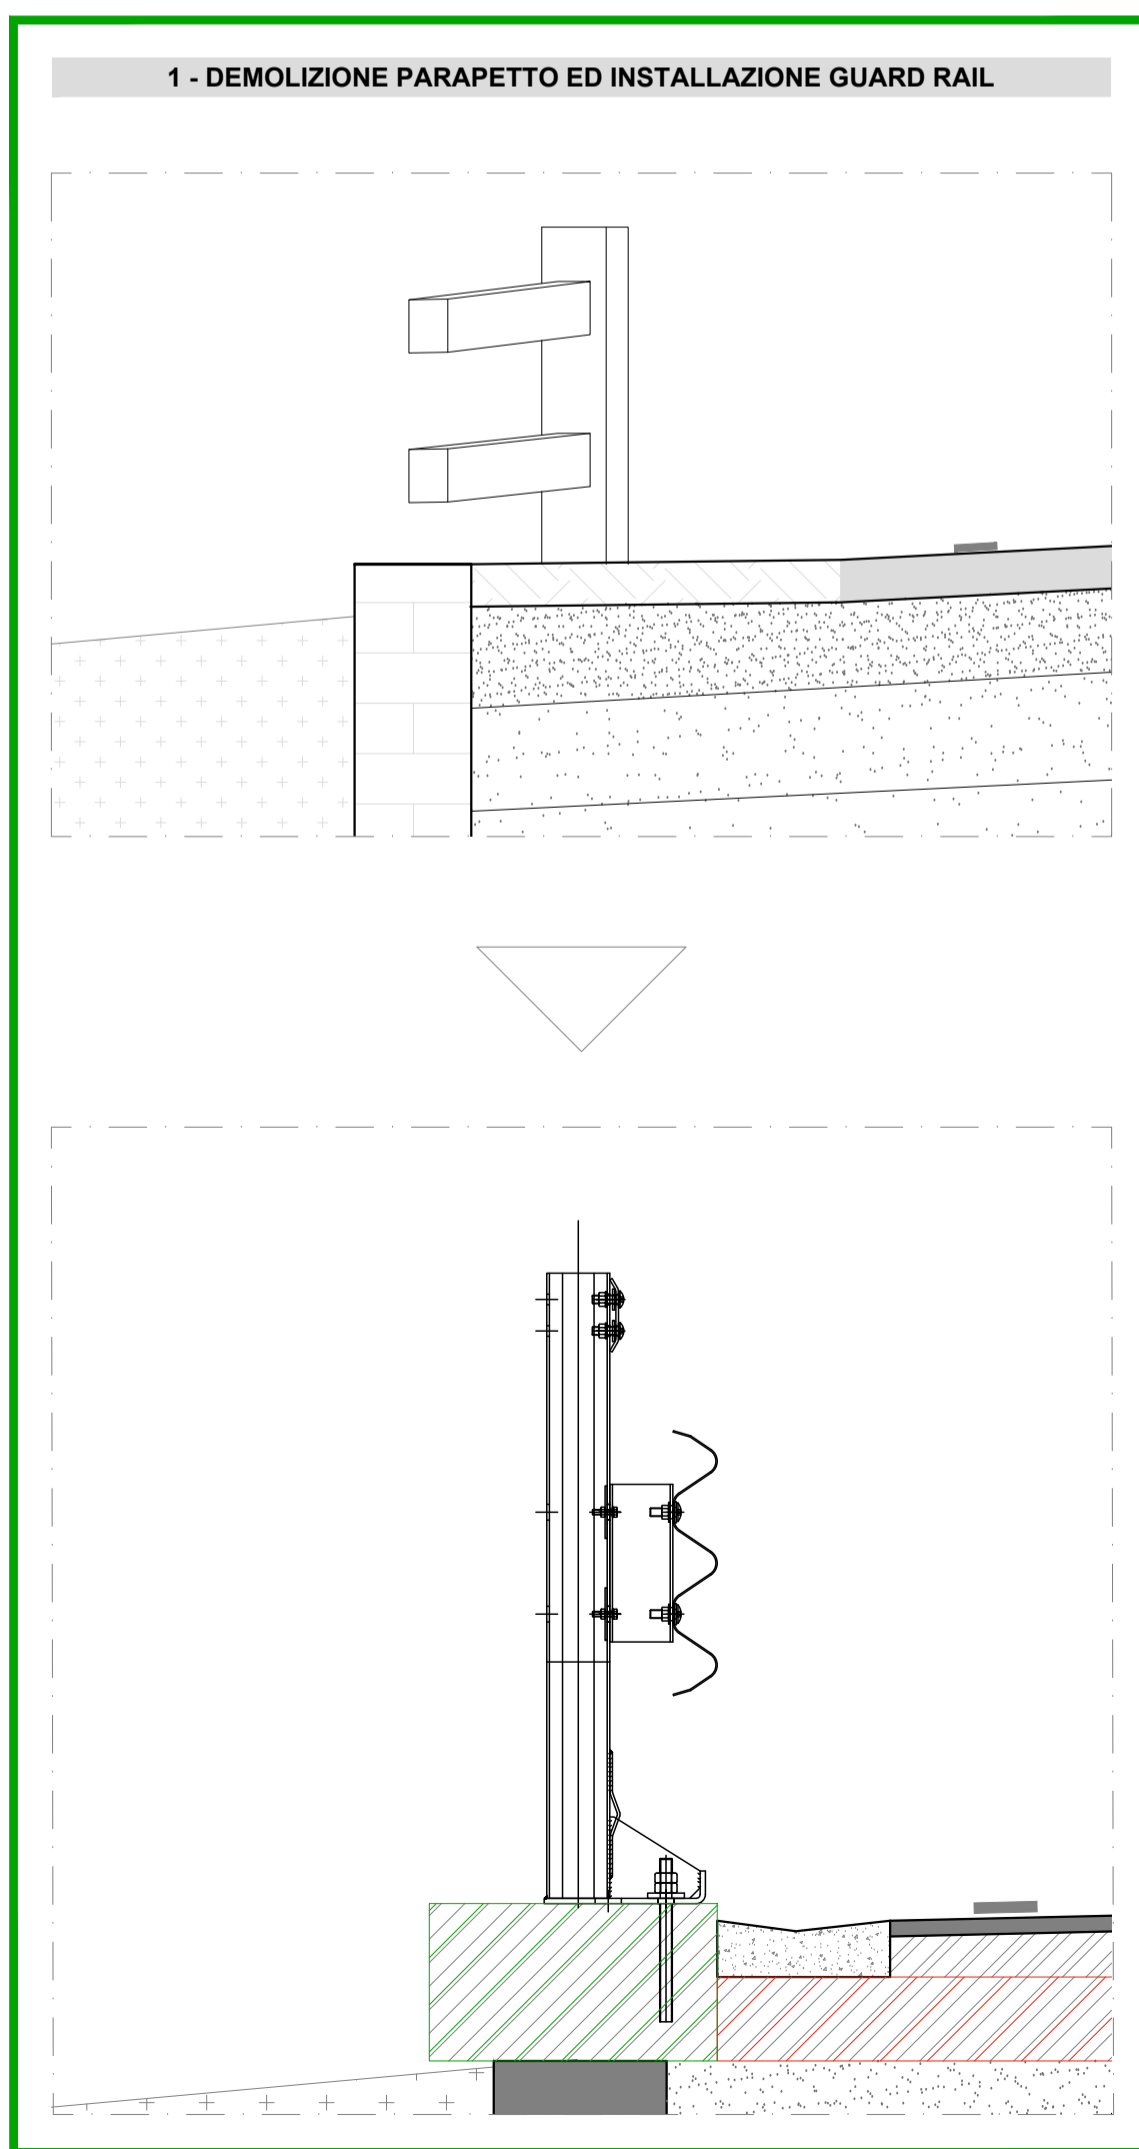

**PROVINCIA DI AREZZO**

Lavori di manutenzione straordinaria di ripristino del ponte sulla S.P.49  
Sestinese, km. 2+730, località Calbuffa, Comune di Sestino  
CIG 9880901972 CUP I77H21003210001



PROGETTO ESECUTIVO

| Descrizione elaborato               |              |         |        |      |        |      |  |  |  | Data        |  |
|-------------------------------------|--------------|---------|--------|------|--------|------|--|--|--|-------------|--|
| Interventi di ripristino da degrado |              |         |        |      |        |      |  |  |  | Aprile 2026 |  |
| Codice interno                      | Lotto/Tratto | Livello | Numero | Tipo | Ambito | Rev. |  |  |  |             |  |
| 241102                              | LU           | PIE     | 10     | G    | ARIC   | 01   |  |  |  |             |  |

Comittente:  
Provincia di Arezzo  
Settore Viabilità e Lavori pubblici  
Via L. Spallanzani, 23 - 52100 Arezzo  
telefono +39 0575.3921  
P.E.C. protocollo.provar@postacert.osciana.it  
P.IVA 00850580515

Responsabile Unico di Progetto:  
Arch. Giuseppina Bocchini

Progettazione:  
OPINGEGNERIA S.p.A. ASSOCIATO  
Società di Ingegneria Civile  
oice efca  
www.opingegneria.com www.opingegneria.com

Responsabili indagini geologiche e della relazione geologica:  
Geol. Alessandro Bianchi - Geol. Simone Sartini

| REV | DATA            | MOTIVAZIONE       | REDATTO                  | VERIFICATO          | AUTORIZZATO  | EMESSO          |
|-----|-----------------|-------------------|--------------------------|---------------------|--------------|-----------------|
| 00  | 01 Ottobre 2025 | Prima emissione   | Ing. Iunior N. Romeo     | Arch. D. De Ranieri | Ing. A. Dami | Ing. M. Pierami |
| 01  | 01 Aprile 2026  | Seconda emissione | Ing. Iunior E. Ianniello | Ing. N. Giusti      | Ing. A. Dami | Ing. M. Pierami |