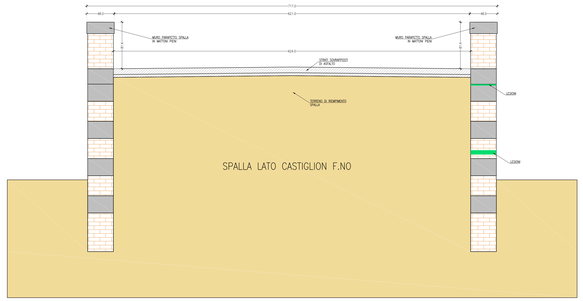

SEZIONE A-A
SCALA 1:25

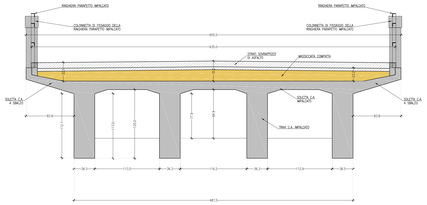

SEZIONE E-E
SCALA 1:25

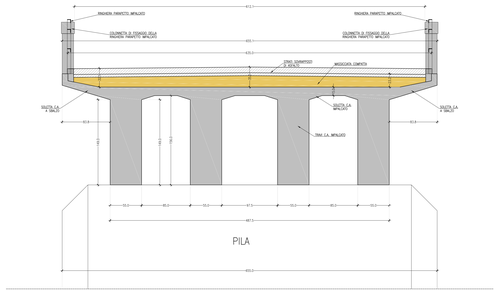

SEZIONE D-D
SCALA 1:25

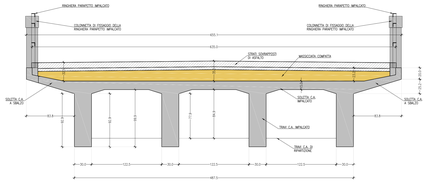

SEZIONE C-C
SCALA 1:25

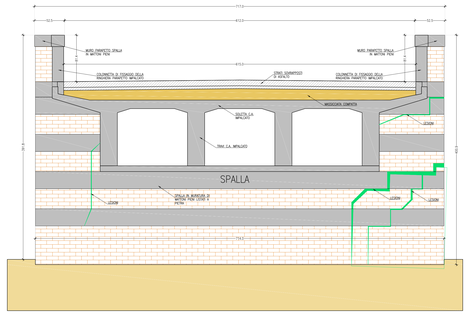

SEZIONE B-B
SCALA 1:25

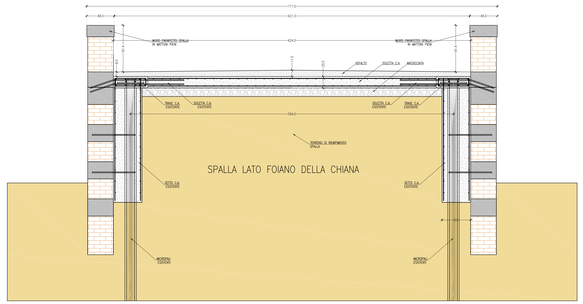

SEZIONE F-F
SCALA 1:25

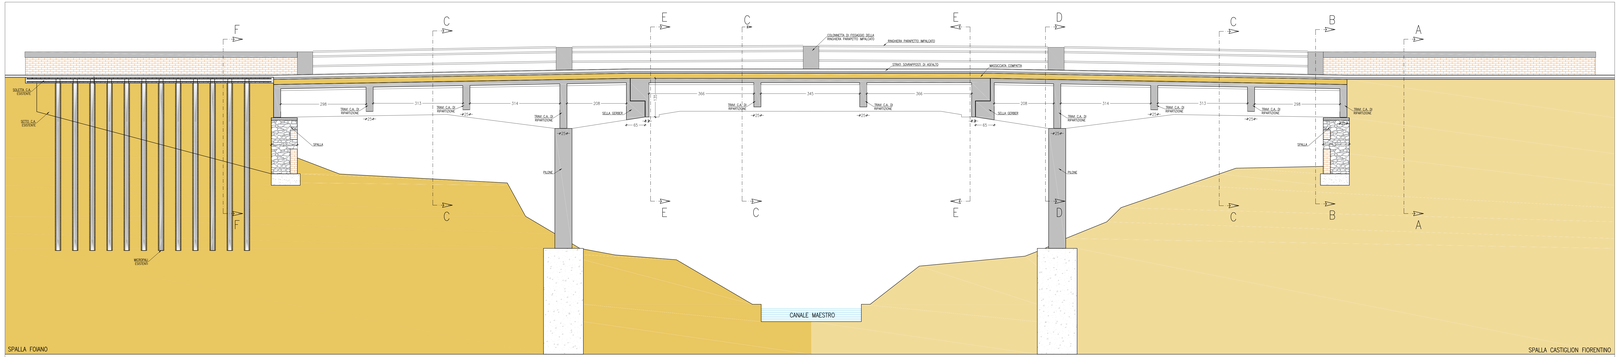

SEZIONE LONGITUDINALE DELL'OPERA
SCALA 1:25

PROVINCIA DI AREZZO

OGGETTO

CONSOLIDAMENTO DELLE SPALLE DEL PONTE SUL CANALE MAESTRO DELLA CHIANA LUNGO LA S.P. 27 DI CASTRONCELLO-BROLIO

CATEGORIA PROGETTO	ALLEGATO
ARCHITETTONICO – PFTE – PRIMO LOTTO	A02_1
CONTENUTO TAVOLA: SEZIONI	

ARCHIVIO	COMMITTENTE	PREPARTAMO	DATA
PT-22-042	Provincia di Arezzo Piazza Fanfani, 1 Arezzo, Toscana	Provincia di Arezzo Piazza Fanfani, 1 Arezzo, Toscana	16/12/2024

STATO	UNITÀ DI MISURA	SCALA	REVISIONE
ATTUALE	CM	1:50 – 1:25	– – –

Firmato digitalmente da: Lorenzo Cappelletti
O = Ordine degli Architetti di Arezzo
CN = Lorenzo Cappelletti
C = IT

ELABORATO N°: 2

STUDIO TECNICO CAPPELLETTI
Via Alma, 16 – 52043 Castiglion Fiorentino
tel. 0575 659 078 – fax 0575 659 078
e-mail: info@cappelletticonsorzio.it
www.cappelletticonsorzio.it

IL PROGETTISTA: Arch. Lorenzo Cappelletti

IL DIRETTORE DEI LAVORI: Arch. Lorenzo Cappelletti