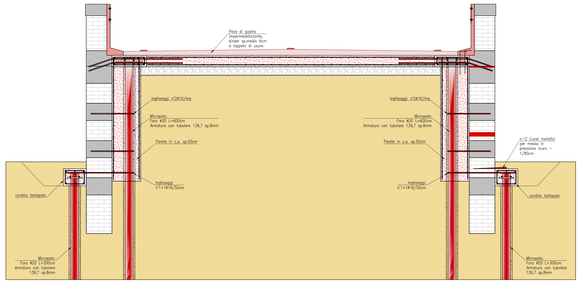

SEZIONE A–A
SCALA 1:25

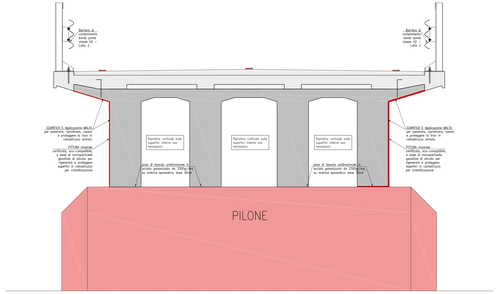

SEZIONE D–D
SCALA 1:25

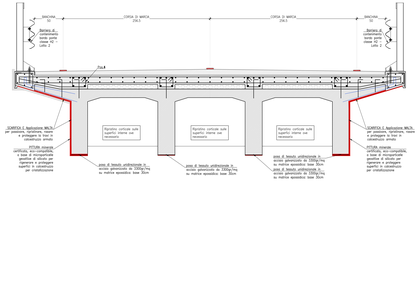

SEZIONE C–C
SCALA 1:25

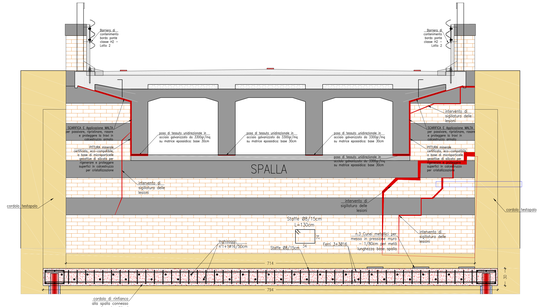

SEZIONE B–B
SCALA 1:25

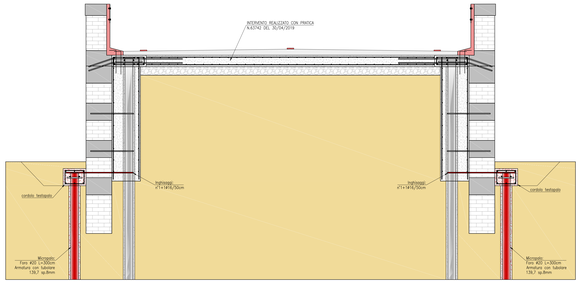

SEZIONE F–F
SCALA 1:25

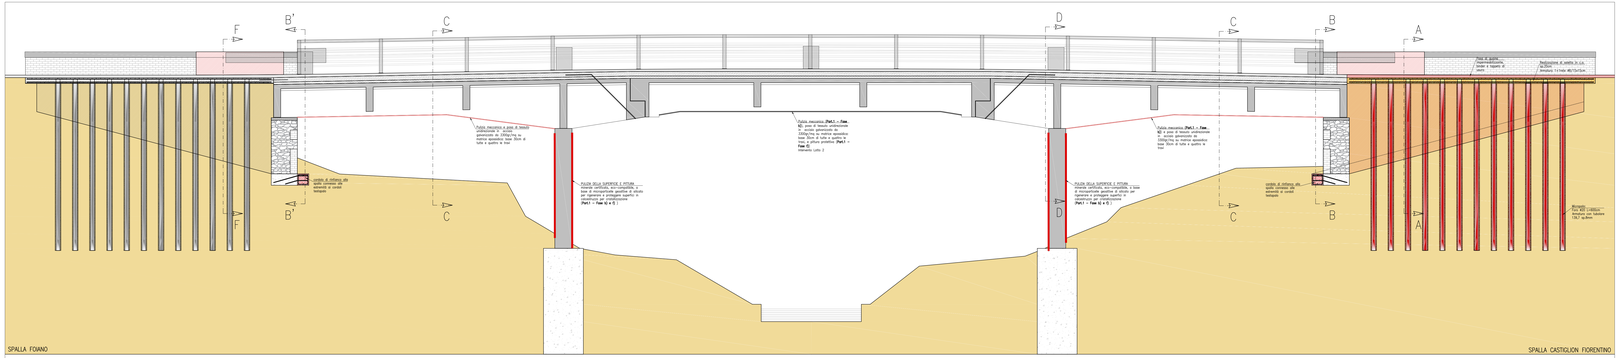

SEZIONE LONGITUDINALE DELL'OPERA
SCALA 1:50

PROVINCIA DI AREZZO

OGGETTO

CONSOLIDAMENTO DELLE SPALLE DEL PONTE SUL CANALE MAESTRO DELLA CHIANA LUNGO LA S.P. 27 DI CASTRONCELLO–BROLIO

CATEGORIA PROGETTO	ALLEGATO
ARCHITETTONICO – PPTE – PRIMO LOTTO CONTENUTO TAVOLA SEZIONI	A02_1

ARCHIVIO	COMMITTENTE	PROPRIETARIO	DATA
PT-22-042	Provincia di Arezzo Piazza Fontanella Arezzo, Toscana	Provincia di Arezzo Piazza Fontanella Arezzo, Toscana	16/12/2024

STATO	UNITÀ DI MISURA	SCALA	REVISIONE
DEFINITIVO	CM	1:50 – 1:25	– –

Firmato digitalmente da
Lorenzo Cappellotti
O = Ordine degli Architetti di Arezzo
CN = Lorenzo Cappellotti
C = IT

ELABORATO N°
6

STUDIO TECNICO CAPPELLOTTI
Via Alma, 16 – 52041 Castiglion Fiorentino
Tel. 0575 658 009 – Fax 0575 658 009
e-mail: info@cappellottiassociati.it
www.cappellottiassociati.it

IL PROGETTISTA
Arch. Lorenzo Cappelletti

IL DIRETTORE DEI LAVORI
Arch. Lorenzo Cappelletti