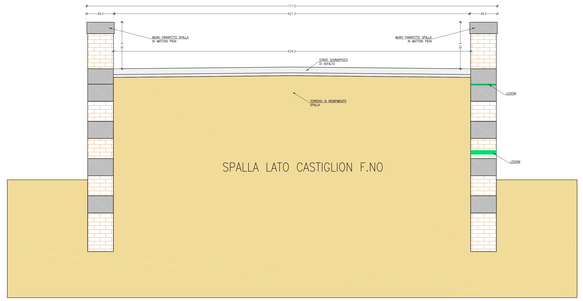

SEZIONE A-A
SCALA 1:25

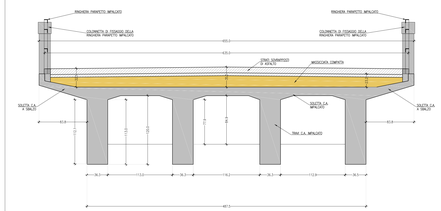

SEZIONE E-E
SCALA 1:25

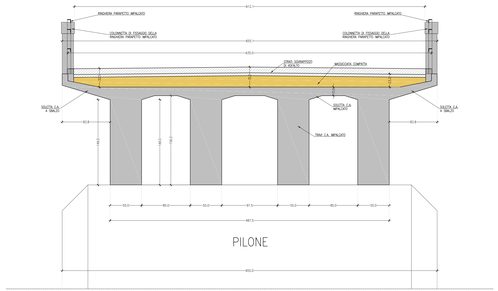

SEZIONE D-D
SCALA 1:25

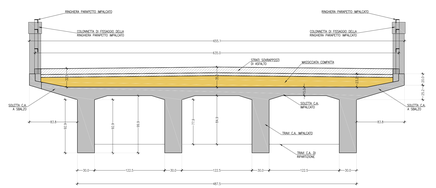

SEZIONE C-C
SCALA 1:25

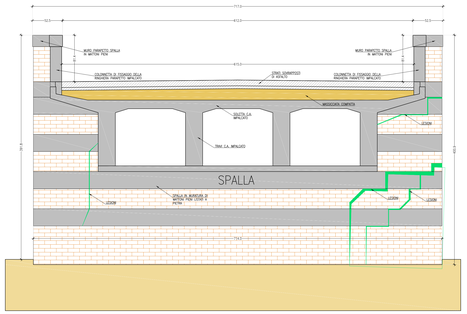

SEZIONE B-B
SCALA 1:25

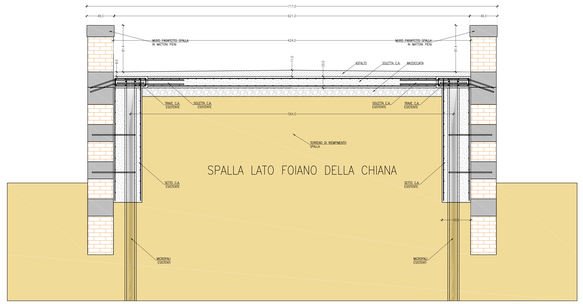

SEZIONE F-F
SCALA 1:25

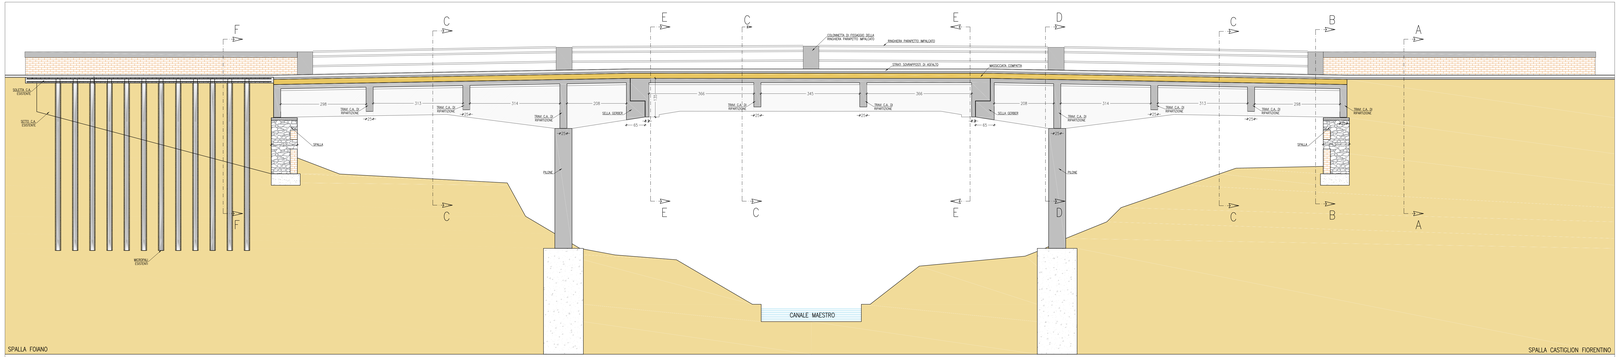

SEZIONE LONGITUDINALE DELL'OPERA
SCALA 1:25

PROVINCIA DI AREZZO

OGGETTO

CONSOLIDAMENTO DELLE SPALLE DEL PONTE SUL CANALE MAESTRO DELLA CHIANA LUNGO LA S.P. 27 DI CASTRONCELLO-BROLIO

CATEGORIA PROGETTO	ALLEGATO
STRUTTURE – PFTE – PRIMO LOTTO CONTENUTO TAVOLA SEZIONI	A10_1

ARCHIVIO	COMMITTENTE	PROPRIETARIO	DATA
PT-22-042	Provincia di Arezzo Piazza Fanfani 1 Arezzo, Toscana	Provincia di Arezzo Piazza Fanfani 1 Arezzo, Toscana	16/12/2024

STATO	UNITA' DI MISURA	SCALA	REVISIONE
ATTUALE	CM	1:50 - 1:25	- -

CAPPELLETTI NICOLA
ORDINE DEGLI INGEGNERI DELLA PROVINCIA DI AREZZO
Iscrizione n. 19
16.12.2024 11:22:51 UTC

ELABORATO N°
2

STUDIO TECNICO CAPPELLETTI
Via Alma, 90 - 52041 Castiglion Fiorentino
tel. 0575 1580 - fax 0575 1580 - cell. 3356
e-mail: info@cappelletttiassociati.it
www.cappelletttiassociati.it

IL PROGETTISTA
Ing. Nicola Cappelletti

IL DIRETTORE DEI LAVORI
Ing. Nicola Cappelletti