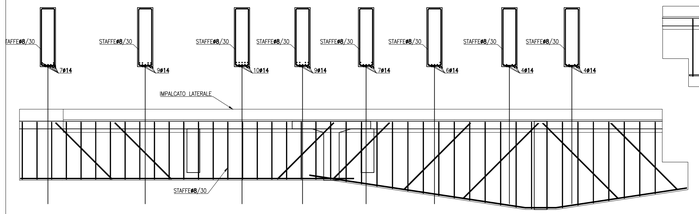

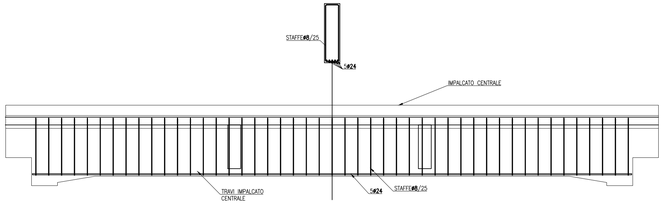

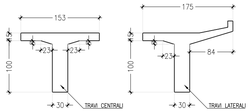

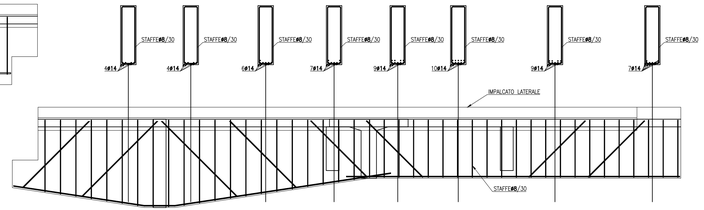

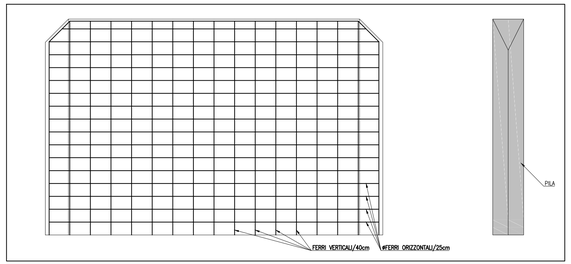

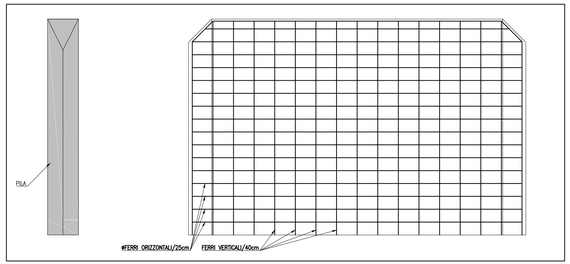

RILIEVO DELLE ARMATURE

SCALA 1:50

PROVINCIA DI AREZZO

OGGETTO

CONSOLIDAMENTO DELLE SPALLE DEL PONTE SUL CANALE MAESTRO DELLA CHIANA LUNGO LA S.P. 27 DI CASTRONCELLO–BROLIO

CATEGORIA PROGETTO	ALLEGATO
STRUTTURE – PFTE – PRIMO LOTTO	A10_1
CONTENUTO TAVOLA: RILIEVO DELLE ARMATURE	

ARCHIVIO	COMMITTENTE	PROPRIETARIO	DATA
ST-22-042	Provincia di Arezzo Settore Servizi Tecnici – Servizio Viabilità	Provincia di Arezzo Settore Servizi Tecnici – Servizio Viabilità	16/12/2024

STATO	UNITA' DI MISURA	SCALA	REVISIONI
ATTUALE	CM	1:50	– – – –

CAPPELLETTI NICOLA
ORDINE DEGLI INGEGNERI DELLA PROVINCIA DI AREZZO
Ingegnere
31.12.2024 11:25:32 UTC

ELABORATO N°

3

STUDIO TECNICO CAPPELLETTI
Via Adua, 60 – 52043 Castiglion Fiorentino
tel. 0575/657108 – fax 0575/1710180
e-mail: info@cappellettiassociati.it
www.cappellettiassociati.it

IL PROGETTISTA: Ing. Nicola Cappelletti

IL DIRETTORE DEI LAVORI: Ing. Nicola Cappelletti