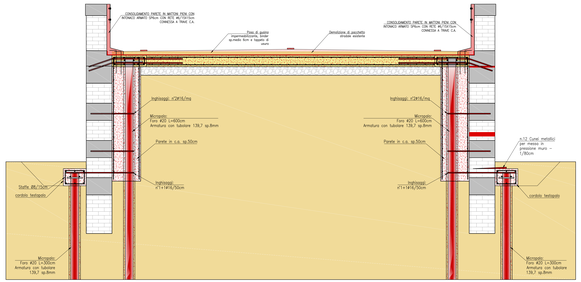

SEZIONE A–A
SCALA 1:25

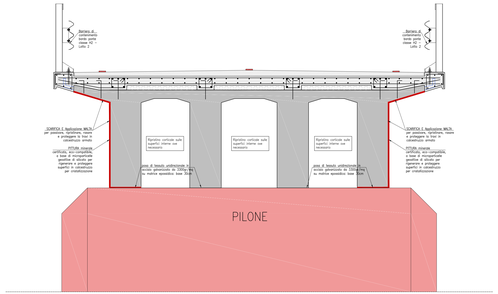

SEZIONE D–D
SCALA 1:25

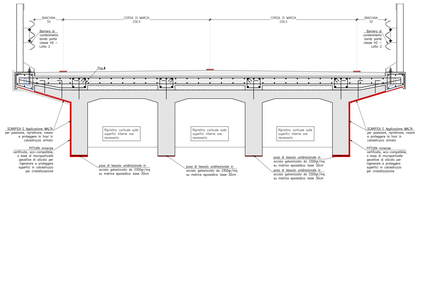

SEZIONE C–C
SCALA 1:25

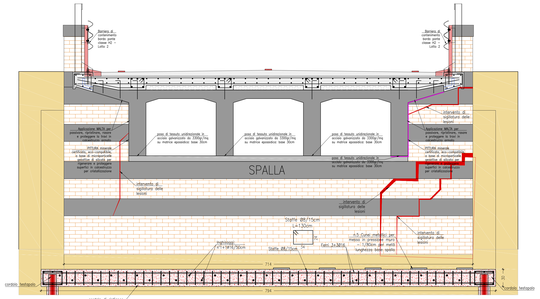

SEZIONE B–B
SCALA 1:25

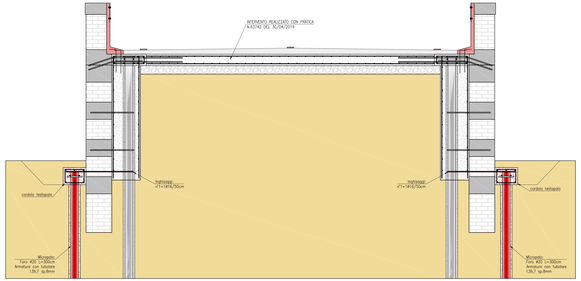

SEZIONE E–E
SCALA 1:25

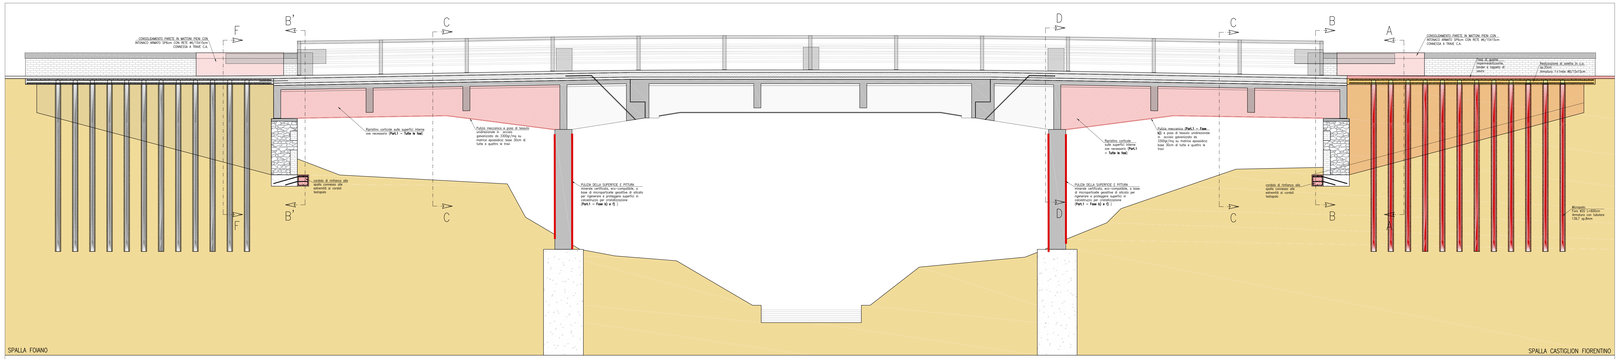

SEZIONE LONGITUDINALE DELL'OPERA
SCALA 1:50

PROVINCIA DI AREZZO

OGGETTO

CONSOLIDAMENTO DELLE SPALLE DEL PONTE SUL CANALE MAESTRO DELLA CHIANA LUNGO LA S.P. 27 DI CASTRONCELLO–BROLIO

CATEGORIA PROGETTO	ALLEGATO
STRUTTURE – PPTE – PRIMO LOTTO	A10_1
CONTENUTO TAVOLA: SEZIONI	

ARCHIVIO	COMMITTENTE	PROPRIETARIO	DATA
ITT-22-042	Provincia di Arezzo Via Spallanzani 7 Arezzo, Toscana	Provincia di Arezzo Via Spallanzani 7 Arezzo, Toscana	16/12/2024

STATO	UNITÀ DI MISURA	SCALA	REVISIONE
DEFINITIVO	CM	1:50 – 1:25	– – –

CAPPELLETTI NICOLA
ORDINE DEGLI INGEGNERI DELLA PROVINCIA DI AREZZO
Iscrizione n° 1000
16.12.2024 11:22:55 UTC

ELABORATO N° 7

STUDIO TECNICO CAPPELLETTI
Via Alma, 90 – 52041 Castiglion Fiorentino
Tel. 0575 1580 – Fax 0575 1580 – Cell. 3356
e-mail: info@cappellettiassociati.it
www.cappellettiassociati.it

IL PROGETTISTA
Ing. Nicola Cappelletti

IL DIRETTORE DEI LAVORI
Ing. Nicola Cappelletti