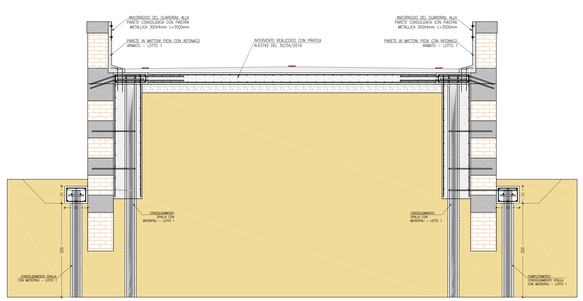

SEZIONE A–A
SCALA 1:25

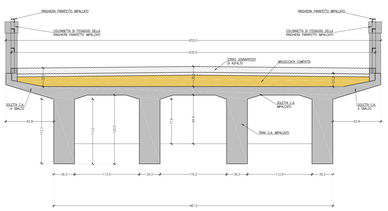

SEZIONE E–E
SCALA 1:25

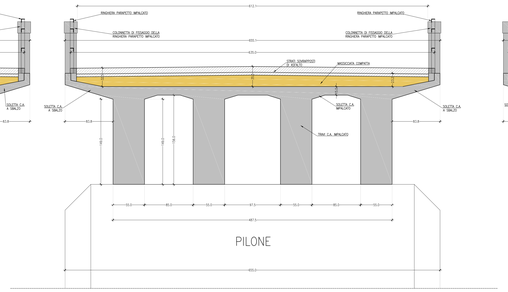

SEZIONE D–D
SCALA 1:25

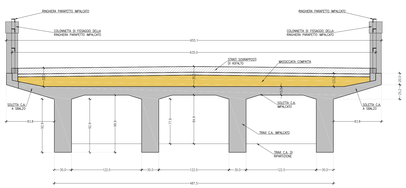

SEZIONE C–C
SCALA 1:25

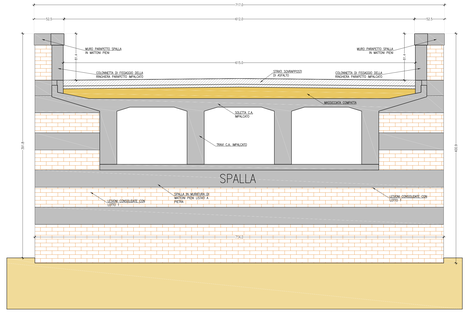

SEZIONE B–B
SCALA 1:25

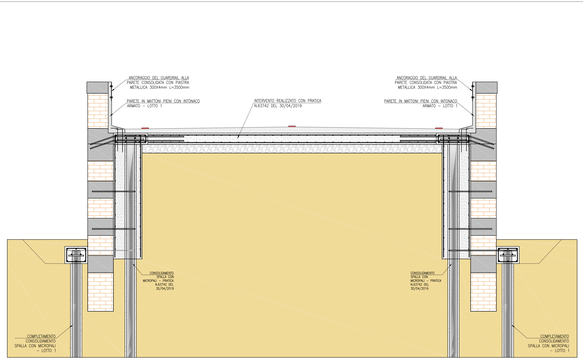

SEZIONE F–F
SCALA 1:25

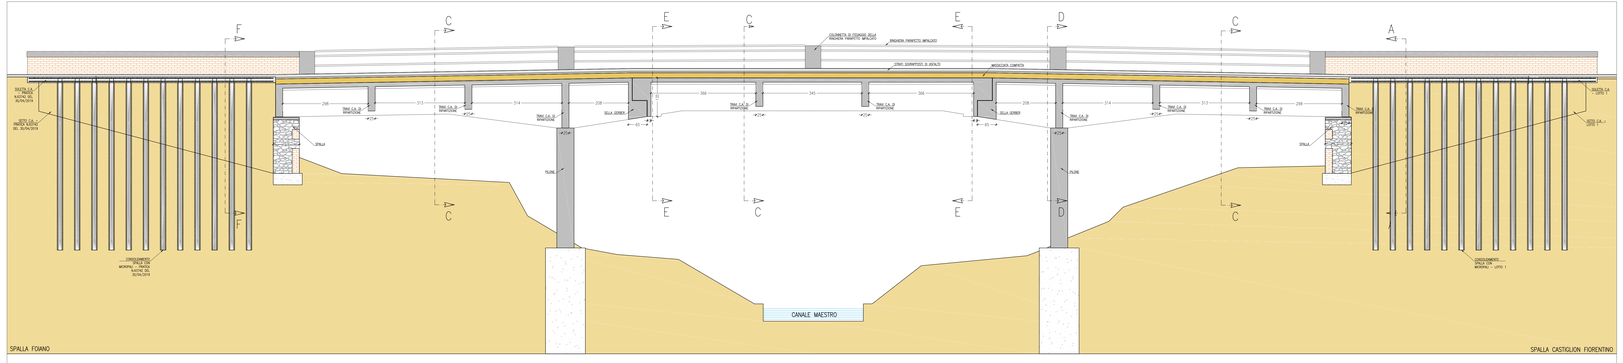

SEZIONE LONGITUDINALE DELL'OPERA
SCALA 1:100

PROVINCIA DI AREZZO

OGGETTO

CONSOLIDAMENTO DELLE SPALLE DEL PONTE SUL CANALE MAESTRO DELLA CHIANA LUNGO LA S.P. 27 DI CASTRONCELLO - BIVOLIO

CATEGORIA PROGETTO	ALLEGATO
ARCHITETTONICO – PFTE – SECONDO LOTTO	A02_2
CONTENUTO TAVOLA: SEZIONI	

ARCHIVIO	COMMITTENTE	PROPONENTE	DATA
27-22-042	Provincia di Arezzo Settore Servizi Tecnici Servizio Viabilità	Provincia di Arezzo Settore Servizi Tecnici Servizio Viabilità	16/12/2024
STATO	UNITÀ DI MISURA	SCALA	REVISIONI
ATTUALE	CM	1:50 – 1:25	– – – – – –

Firmato digitalmente da: Lorenzo Cappelletti
C: IT
O: Ordine degli Ingegneri della Provincia di Grosseto
T: Ingegnere

ELABORATO N°: 2

STUDIO TECNICO CAPPELLETTI
Via Adua 42 - 58043 Castiglion Fiorentino
tel. 0575.157158 - fax 0575.1772195
e-mail: info@ingegnerilorenzocappelletti.it
www.ingegnerilorenzocappelletti.it

IL PROGETTISTA DEI LAVORI: Arch. Lorenzo Cappelletti

IL DIRETTORE DEI LAVORI: Arch. Lorenzo Cappelletti