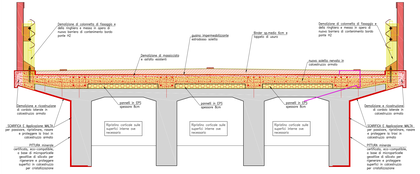

SEZIONE E-E
SCALA 1:25

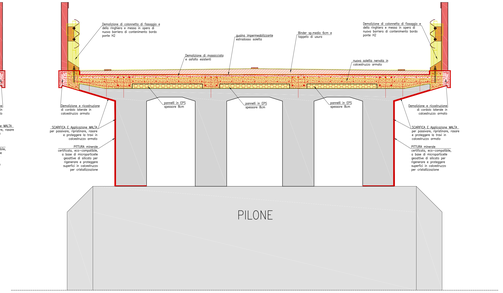

SEZIONE D-D
SCALA 1:25

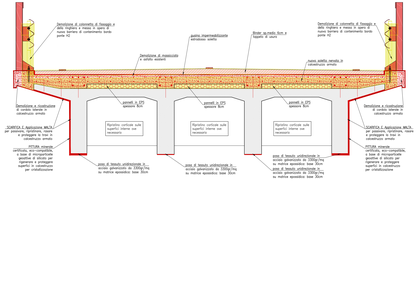

SEZIONE C-C
SCALA 1:25

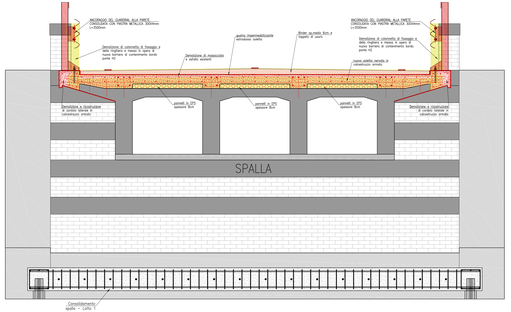

SEZIONE B-B
SCALA 1:25

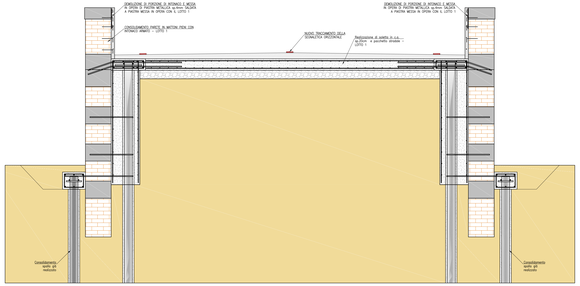

SEZIONE A-A
SCALA 1:25

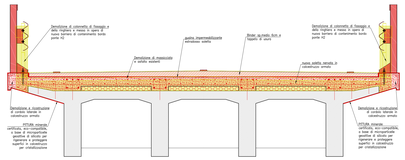

SEZIONE F-F
SCALA 1:25

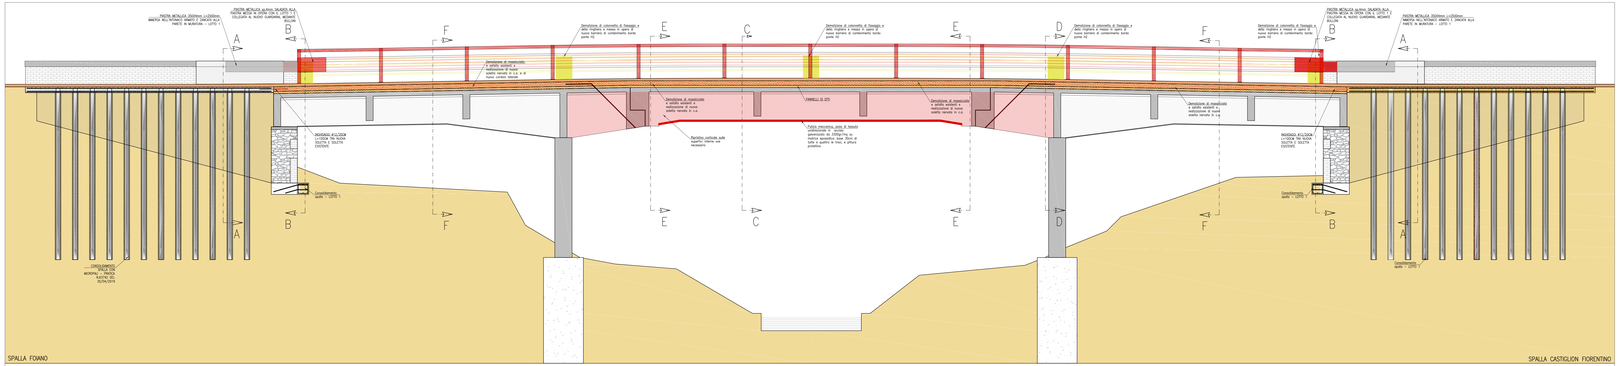

SEZIONE LONGITUDINALE DELL'OPERA
SCALA 1:50

PROVINCIA DI AREZZO

OGGETTO

CONSOLIDAMENTO DELLE SPALLE DEL PONTE SUL CANALE MAESTRO DELLA CHIANA LUNGO LA S.P. 27 DI CASTRONCELLO - BROLIO

CATEGORIA PROGETTO	ALLEGATO
ARCHITETTONICO – PFTE – SECONDO LOTTO	A02_2
CONTENUTO TAVOLA: SEZIONI	

ARCHIVIO	COMMITTENTE	PROFESSIONISTA	DATA
17-22-042	Provincia di Arezzo Settore Servizi Tecnici – Sezione Viabilità	Provincia di Arezzo Settore Servizi Tecnici – Sezione Viabilità	16/12/2024
STATO	**UNITÀ DI MISURA**	**SCALA**	**REVISIONE**
ESVIAUPPOSTO	CM	1:50 - 1:25	- - -

Firmato digitalmente da: Lorenzo Cappelletti
O = Ordine degli Architetti di Arezzo
T = Architetto
C = IT

ELABORATO N° 6

STUDIO TECNICO CAPPELLETTI
Via Adua, 46 - 52021 Castiglion Fiorentino
tel. 0575/157038 - fax 0575/1731081
e-mail: lorenzo@cappelletti.arezzo.it
www.cappellettiassociati.it

IL PROGETTISTA DEI LAVORI: Arch. Lorenzo Cappelletti

IL DIRETTORE DEI LAVORI: Arch. Lorenzo Cappelletti