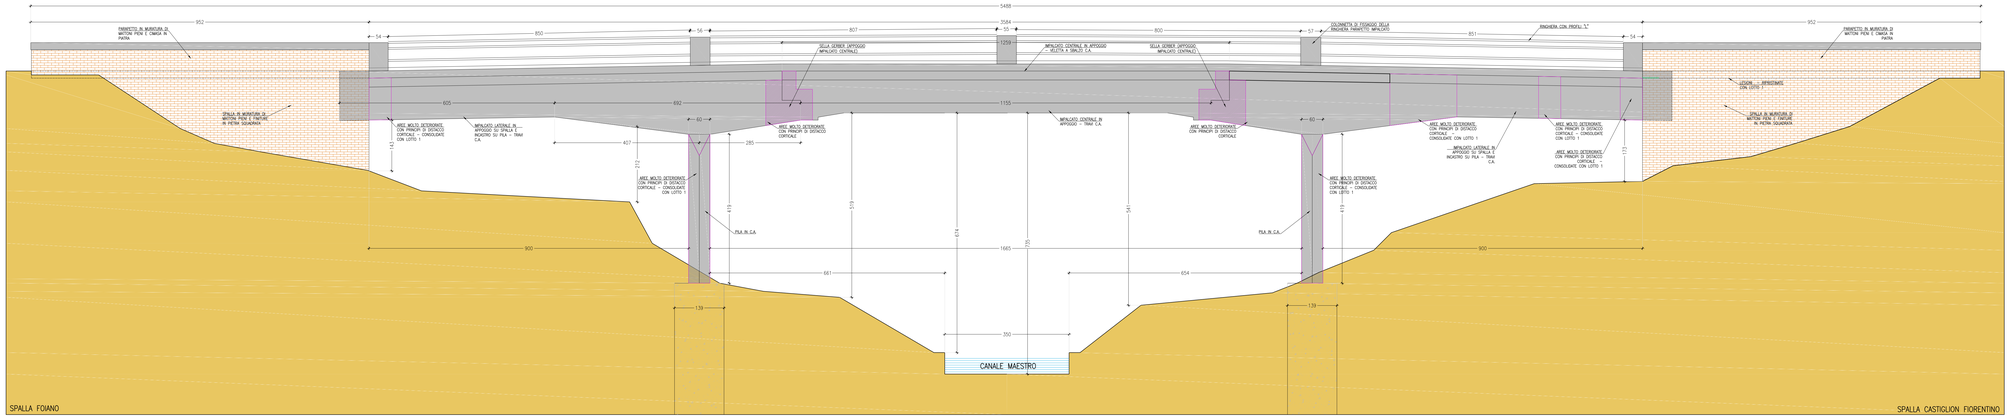

PROSPETTO LATERALE DELL'OPERA
SCALA 1:50

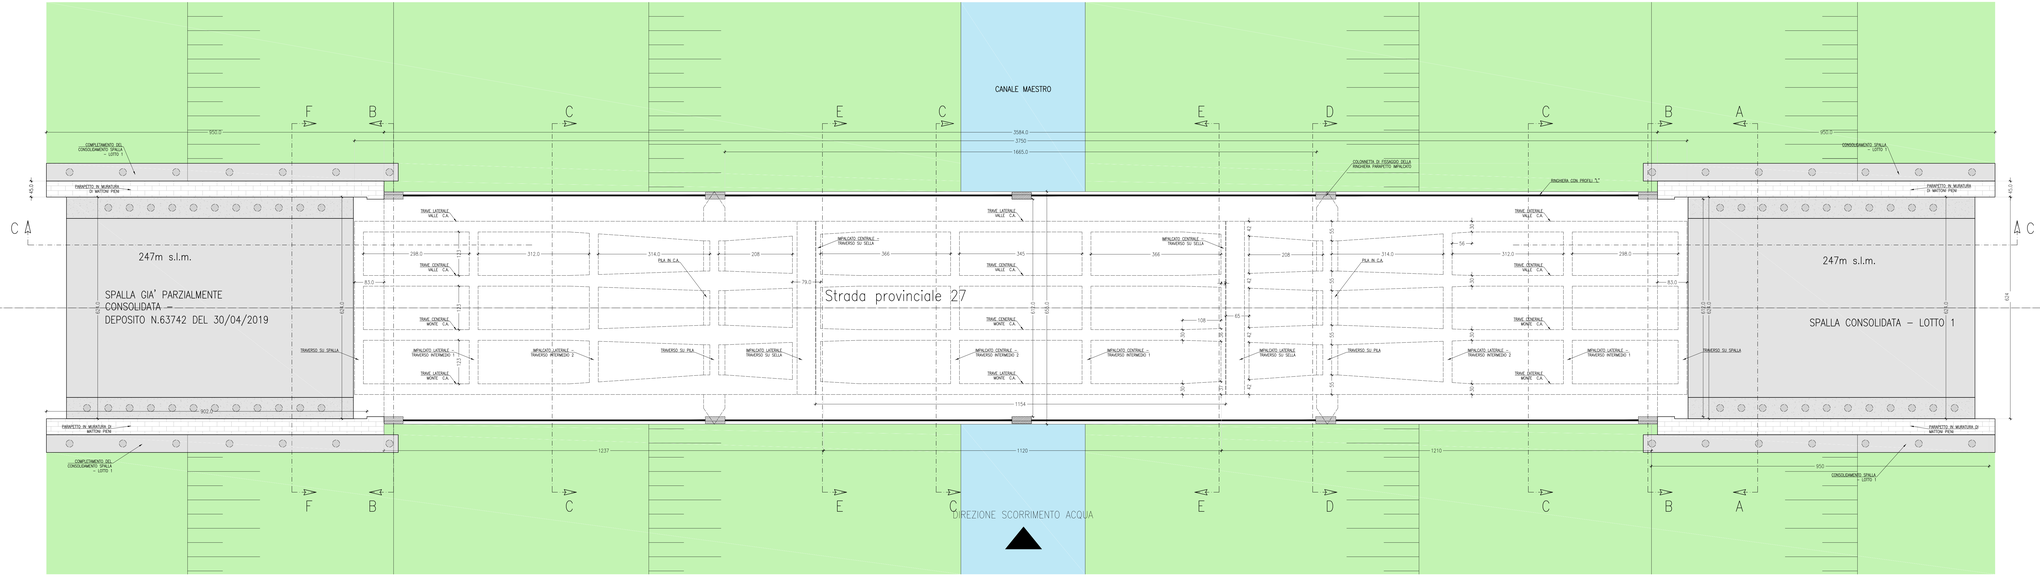

PLANIMETRIA GENERALE DELL'OPERA – QUOTA STRADALE
SCALA 1:50

PROVINCIA DI AREZZO

OGGETTO

CONSOLIDAMENTO DELLE SPALLE DEL PONTE SUL CANALE MAESTRO DELLA CHIANA LUNGO LA S.P. 27 DI CASTRONCELLO–BROLIO

CATEGORIA PROGETTO	ALLEGATO
STRUTTURE – PFTE – SECONDO LOTTO	A10_2
CONTENUTO TAVOLA: PIANTA E PROSPETTO	

ARCHIVIO	COMMITTENTE	PROFESSIONISTA	DATA
ST-22-042	Provincia di Arezzo Settore Servizi Tecnici – Servizio Viabilità	Provincia di Arezzo Settore Servizi Tecnici – Servizio Viabilità	30/12/2024
STATO	**UNITA' DI MISURA**	**SCALA**	**REVISIONI**
ATTUALE	CM	1:50	– –
			– –

CAPPELLETTI NICOLA ORDINE DEGLI INGEGNERI DELLA PROVINCIA DI AREZZO Ingegnere Civile e Ambiente 14-48-27 (PC)

ELABORATO N°

1

STUDIO TECNICO CAPPELLETTI
Via Atina,90 – 52043 Castiglion Fiorentino
tel. 0575/657038 – fax 0575/1751830
e-mail: info@cappellettiassociati.it
www.cappellettiassociati.it

IL PROGETTISTA DEI LAVORI
Ing. Nicola Cappelletti

IL DIRETTORE DEI LAVORI
Ing. Nicola Cappelletti