


PROSPETTO LATERALE DELL'OPERA
SCALA 1:50

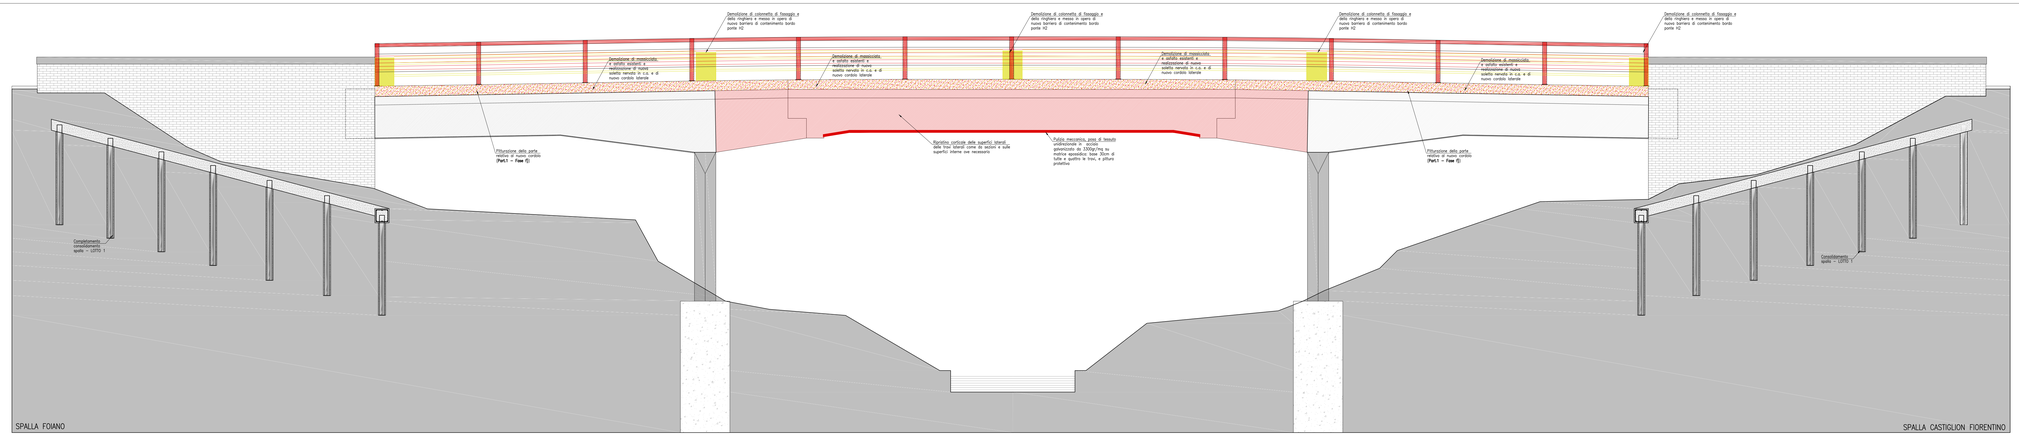


PLANIMETRIA GENERALE DELL'OPERA – QUOTA STRADALE
SCALA 1:50

# PROVINCIA DI AREZZO

OGGETTO

CONSOLIDAMENTO DELLE SPALLE DEL PONTE SUL CANALE MAESTRO DELLA CHIANA LUNGO LA S.P. 27 DI CASTRONCELLO–BROLIO
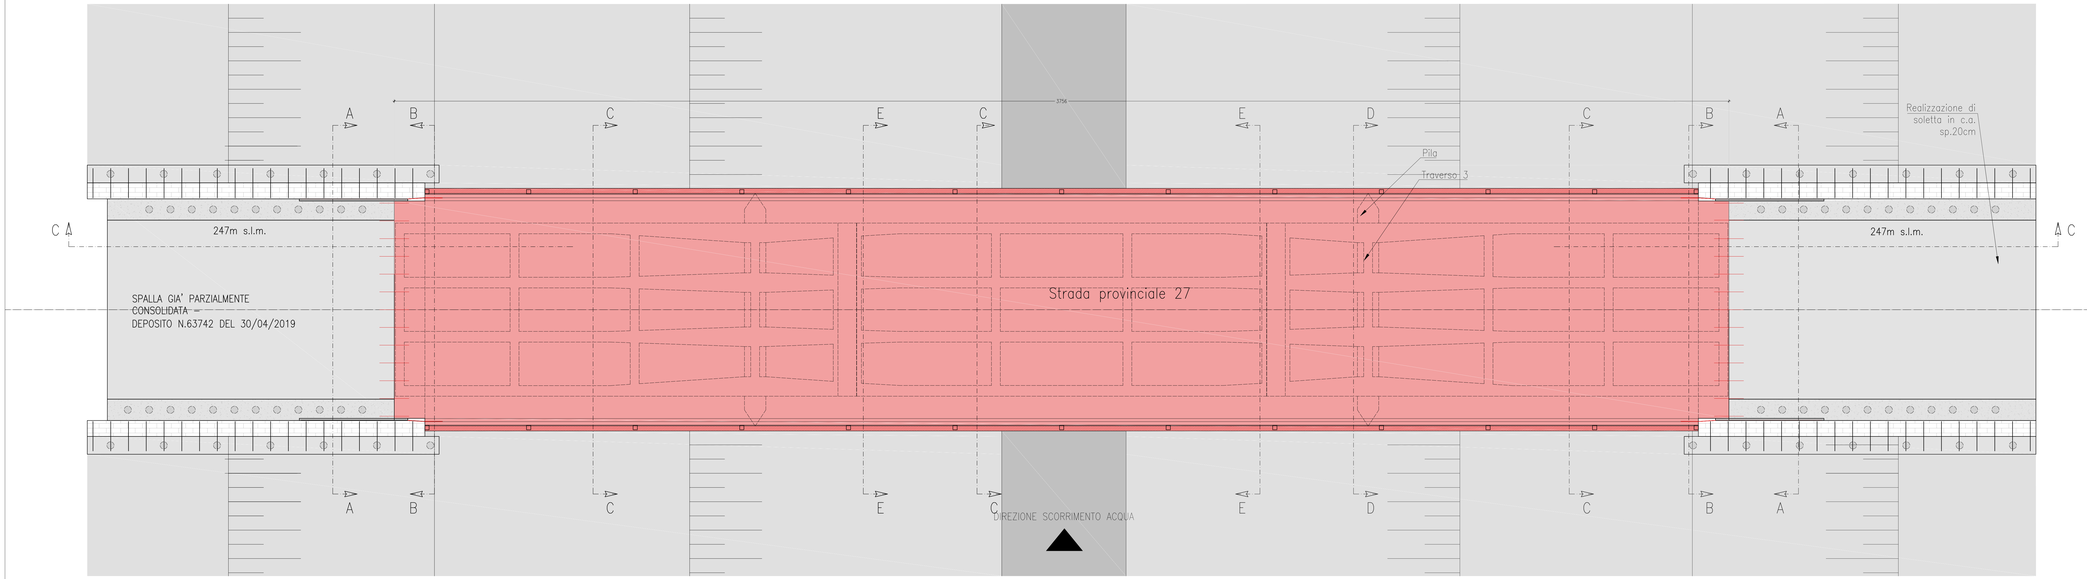
| CATEGORIA PROGETTO | ALLEGATO |
|---|---|
| STRUTTURE – PFTE – SECONDO LOTTO | A10_2 |
| CONTENUTO TAVOLA: PIANTA E PROSPETTO | |

| ARCHIVIO | COMMITTENTE | PROPRIETARIO | DATA |
|---|---|---|---|
| ST-22-042 | Provincia di Arezzo Settore Servizi Tecnici – Servizio Viabilità | Provincia di Arezzo Settore Servizi Tecnici – Servizio Viabilità | 30/12/2024 |
| **STATO** | **UNITA' DI MISURA** | **SCALA** | **REVISIONI** |
| SOVRAPPOSTO | CM | 1:50 | – – |
| | | | – – |

CAPPELLETTI NICOLA
DOTTORE DELLI INGEGNERI
ORDINE DELLA PROVINCIA DI AREZZO
Firmato digitalmente 14.01.2025 14:52:05 UTC

ELABORATO N°

6

STUDIO TECNICO CAPPELLETTI
Via Alma,90 – 52043 Castiglion Fiorentino
tel. 0575/657038 – fax 0575/1751830
e-mail: info@cappellettiassociati.it
www.cappellettiassociati.it

IL PROGETTISTA DEI LAVORI
Ing. Nicola Cappelletti

IL DIRETTORE DEI LAVORI
Ing. Nicola Cappelletti