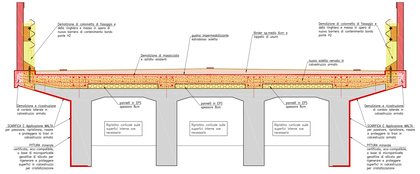

SEZIONE E–E
SCALA 1:25

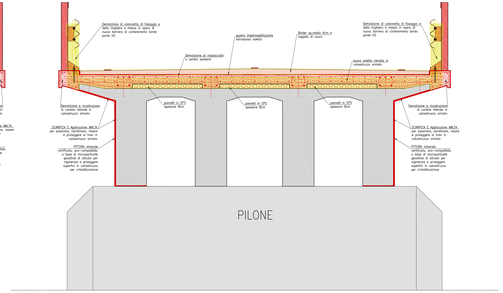

SEZIONE D–D
SCALA 1:25

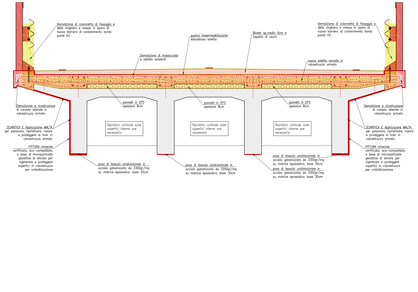

SEZIONE C–C
SCALA 1:25

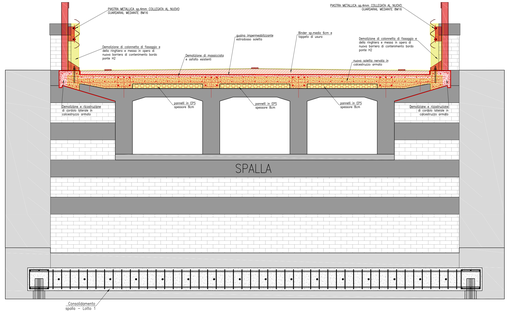

SEZIONE B–B
SCALA 1:25

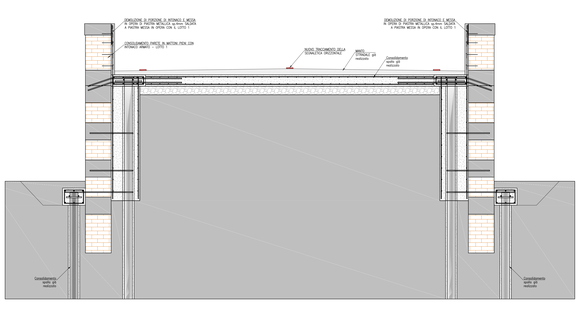

SEZIONE A–A
SCALA 1:25

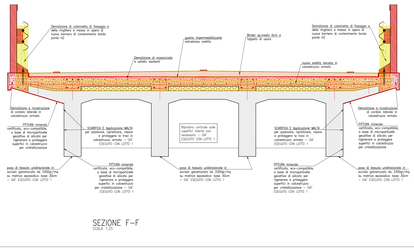

SEZIONE F–F
SCALA 1:25

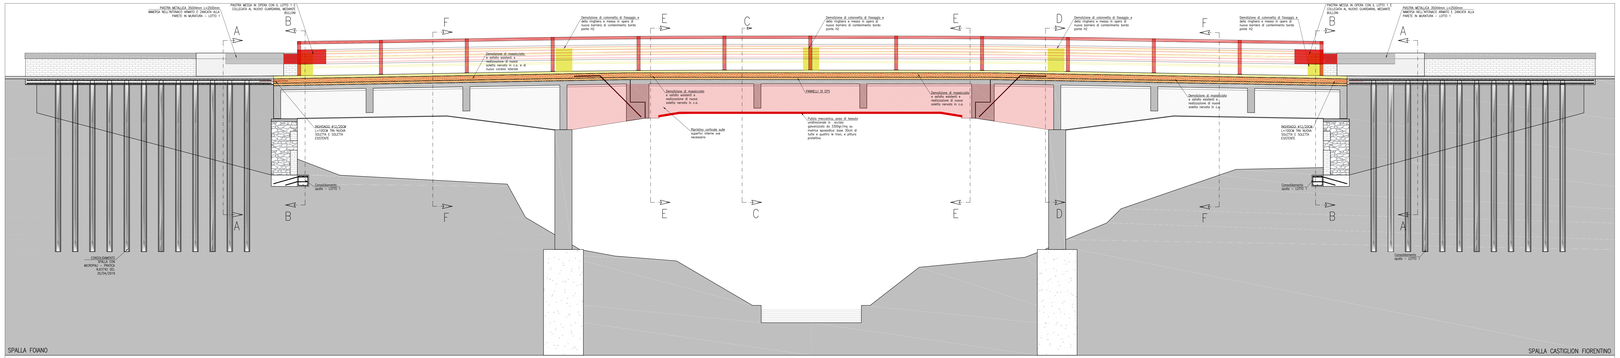

SEZIONE LONGITUDINALE DELL'OPERA
SCALA 1:50

PROVINCIA DI AREZZO

OGGETTO

CONSOLIDAMENTO DELLE SPALLE DEL PONTE SUL CANALE MAESTRO DELLA CHIANA LUNGO LA S.P. 27 DI CASTRONCELLO–BROLIO

CATEGORIA PROGETTO	ALLEGATO
STRUTTURE – PFTE – SECONDO LOTTO	A10_2
CONTENUTO TAVOLA: SEZIONI	

ARCHIVIO	COMMITTENTE	PROPRIETARIO	DATA
IT-22-042	Provincia di Arezzo Settore Servizi Tecnici – Servizio Viabilità	Provincia di Arezzo Settore Servizi Tecnici – Servizio Viabilità	30/12/2024

STATO	UNITÀ DI MISURA	SCALA	REVISIONE
ESECUTIVO	CM	1:50 – 1:25	– – –

CAPPELLETTI NICOLA
ORDINE DEGLI INGEGNERI DELLA PROVINCIA DI AREZZO
Ingegnere
Sez. A – Settore civile e ambientale

ELABORATO N°
7

STUDIO TECNICO CAPPELLETTI
Via Adua, 46 – 52021 Castiglion Fiorentino
tel. 0575/157038 – fax 0575/1731081
e-mail: info@studiocappelletti.it
www.cappellettiassociati.it

IL PROGETTISTA DEI LAVORI: Ing. Nicola Cappelletti

IL DIRETTORE DEI LAVORI: Ing. Nicola Cappelletti