PONTEGGI FASE 1 e 4

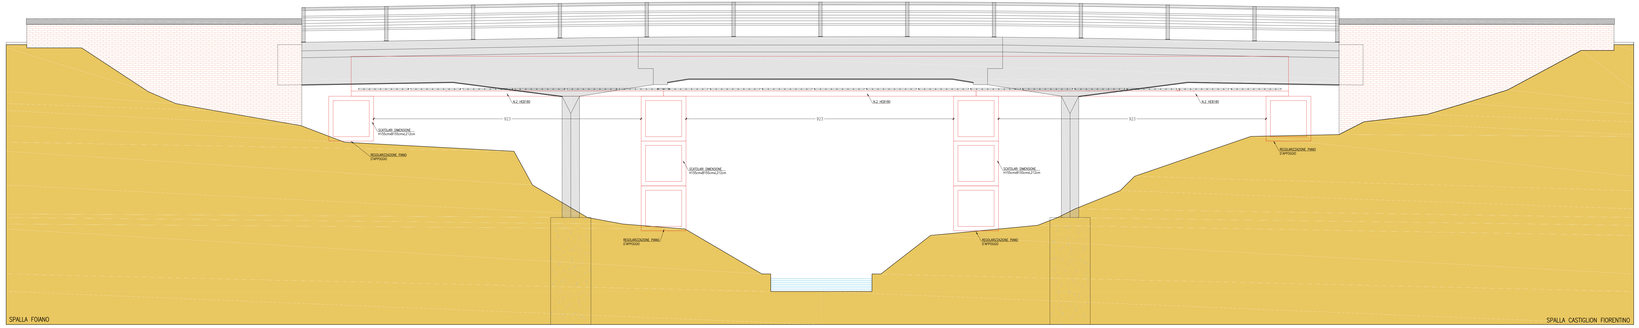

PROSPETTO LATERALE DELL'OPERA
SCALA 1:50

PONTEGGI FASE 2 e 3

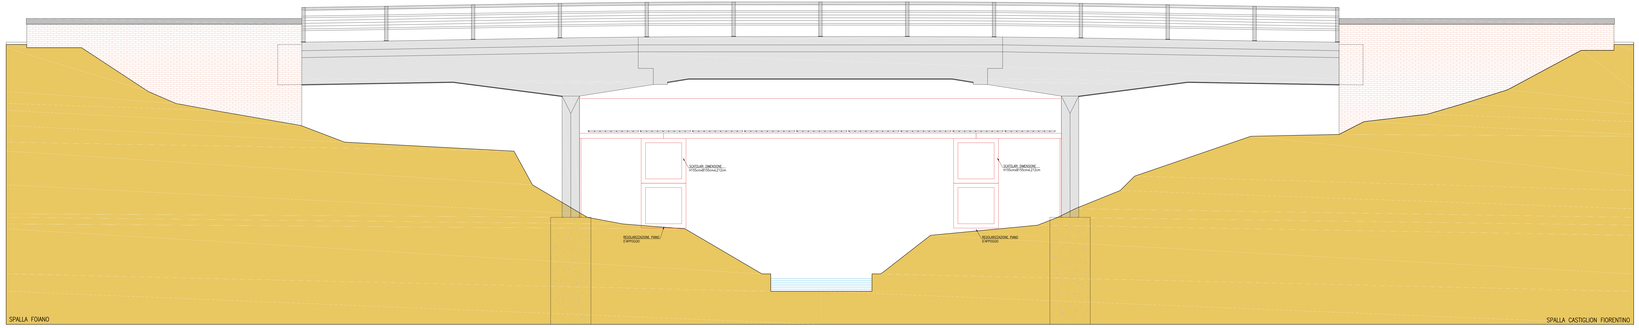

PROSPETTO LATERALE DELL'OPERA
SCALA 1:50

FASE 1: allestimento cantieri – prima metà impalcato ponte

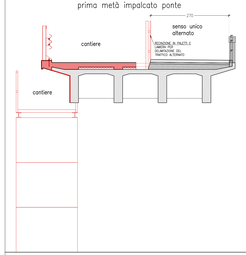

FASE 2: spostamento cantiere sottoponte – prima metà intradosso

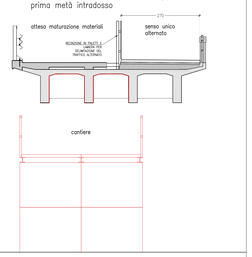

FASE 3: spostamento cantiere sottoponte – seconda metà intradosso

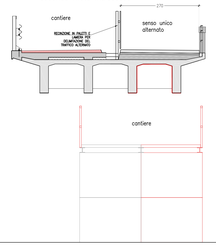

FASE 4: spostamento cantieri – seconda metà impalcato ponte

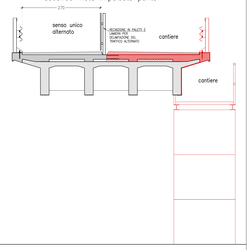

FASE 5A: riprese asfalto e strisce

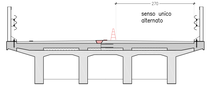

FASE 5B: strisce e chiusura cantiere

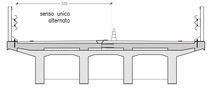

LEGENDA	
REGIONE DI CANTIERE	CASSETTA DEL PRONTO SOCCORSO
PARCHEGGIO MEZZI	ESTINTORE
ACCESSO PEDONALE	QUADRO GENERALE E QUADRO DI DISTRIBUZIONE
ACCESSO MEZZI	IMPIANTO DI TERRA
VIABILITÀ E SOTTOPONTE	CARTELLO DI CANTIERE
	BARRIERE DI CANTIERE PER LIV. 3 (IMPRESE SPECIALIZZATE) NOTA LAVORATORI
	WC
ZONA STOCCAGGIO MATERIALI	
ZONA DEPOSITO ATTREZZATURE E MACCHINARI	
STOCCAGGIO MATERIALI DI RISULTA	IMPIANTO SEMAFORICO
PUNTO DI RITROVO IN CASO DI EMERGENZA	CAPPOTTAMENTO
REGIONE DI CANTIERE IN CARREGGIATA	

PROVINCIA DI AREZZO

OGGETTO

CONSOLIDAMENTO DELLE SPALLE DEL PONTE SUL CANALE MAESTRO DELLA CHIANA LUNGO LA S.P. 27 DI CASTRONCELLO–BROLIO

CATEGORIA PROGETTO
PIANO DI SICUREZZA – PPTE
SECONDO LOTTO

OGGETTO TAVOLA
PROSPETTI E SECTIONI

ELABORATO
S/5_2

ARCHIVIO	COMMITTENTE	PROPRIETARIO	DATA
PT-22-040	Provincia di Arezzo Servizio Viabilità Servizio Tecnico	Provincia di Arezzo Servizio Viabilità Servizio Tecnico	30/12/2024
STATO	UNITÀ DI MISURA	SCALA	REVISIONE
ESECUTIVO	CM	1:50	– –

Firmato digitalmente da
Lorenzo Cappelletti
O: ORDINE DEGLI ARCHITETTI DI FIRENZE
C: IT
Data: 2024.12.30 12:00:00 +01'00'

ELABORATO N°
2

STUDIO TECNICO CAPPELLETTI
Via Adua, 60 – 52042 Castiglion Fiorentino
tel. 0575/658009 – fax 0575/658009
e-mail: info@cappellettiassociati.it
www.cappellettiassociati.it

IL CSP
Arch. Lorenzo Cappelletti