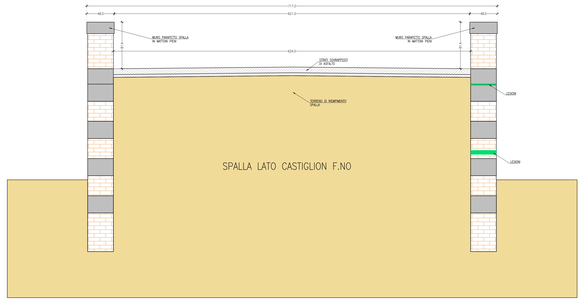

SEZIONE A-A
SCALA 1:25

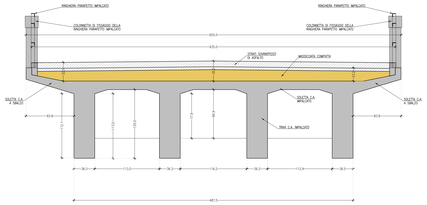

SEZIONE E-E
SCALA 1:25

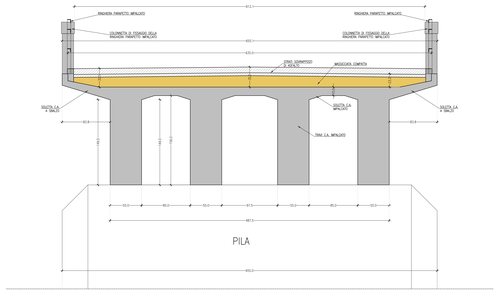

SEZIONE D-D
SCALA 1:25

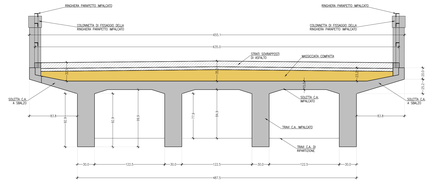

SEZIONE C-C
SCALA 1:25

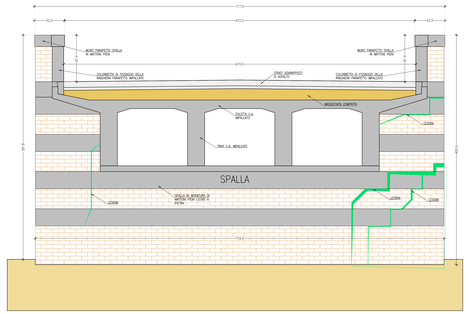

SEZIONE B-B
SCALA 1:25

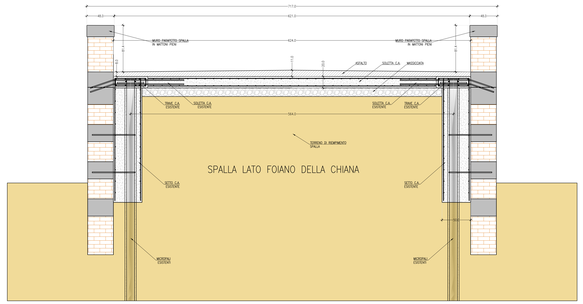

SEZIONE F-F
SCALA 1:25

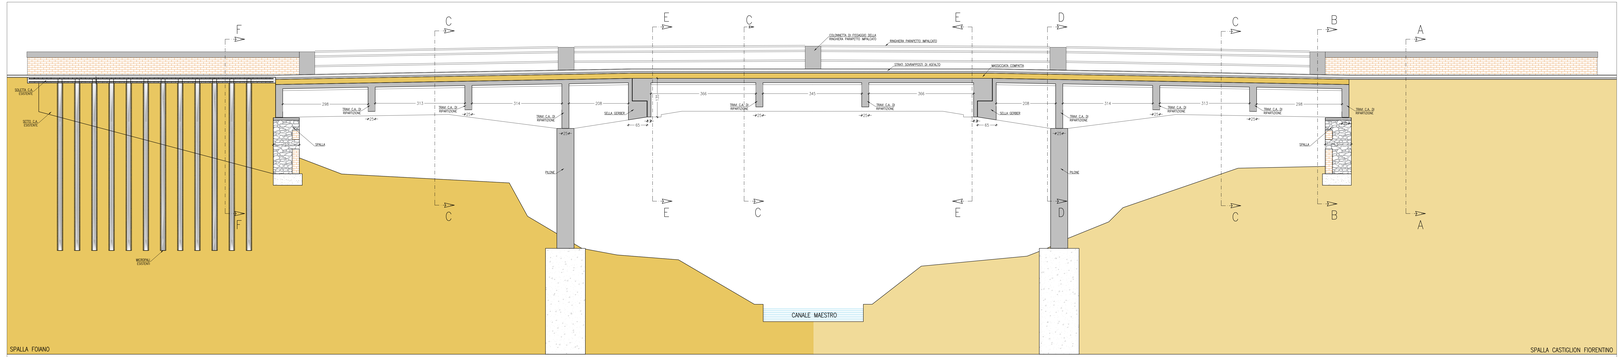

SEZIONE LONGITUDINALE DELL'OPERA
SCALA 1:25

PROVINCIA DI AREZZO

OGGETTO

CONSOLIDAMENTO DELLE SPALLE DEL PONTE SUL CANALE MAESTRO DELLA CHIANA LUNGO LA S.P. 27 DI CASTRONCELLO-BROLIO

CATEGORIA - TRATTATO
ARCHITETTONICO - PROGETTO ESECUTIVO - PRIMO LOTTO

CONTENUTO TAVOLA
SEZIONI

ELABORATO
A02_1

ARCHIVIO	COMMITTENTE	PREPARTAMENTO	DATA
PT-22-042	Provincia di Arezzo Piazza Fanfani 1 Arezzo, Toscana	Provincia di Arezzo Piazza Fanfani 1 Arezzo, Toscana	27/05/2026

STATO	UNITA' DI MISURA	SCALA	REVISIONE
ATTUALE	CM	1:50 - 1:25	- -

ALBO DEGLI ARCHITETTI PIANIFICATORI PAESAGGISTI E CONSERVATORI DELLA PROVINCIA DI AREZZO (DPR 403/98)

ELABORATO N°
2

STUDIO TECNICO CAPPELLETTI
Via Alba, 16 - 52043 Castiglion Fiorentino
tel. 0575 658 009 - fax 0575 658 009
e-mail: info@cappellettiassociati.it
www.cappellettiassociati.it

IL PROGETTISTA
Arch. Lorenzo Cappelletti

IL DIRETTORE DEI LAVORI
Arch. Lorenzo Cappelletti