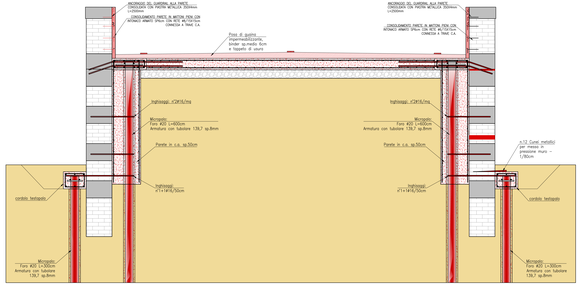

SEZIONE A–A
SCALA 1:25

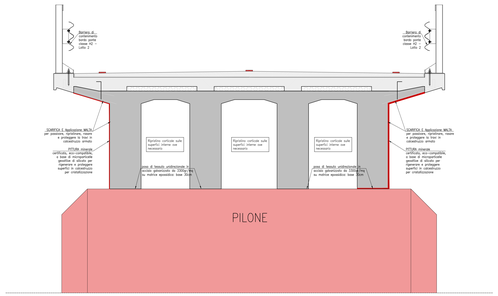

SEZIONE D–D
SCALA 1:25

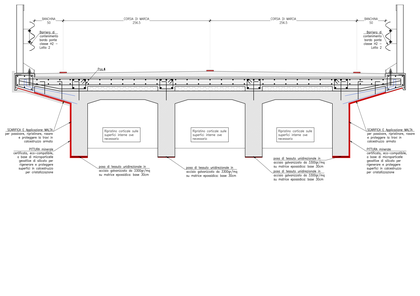

SEZIONE C–C
SCALA 1:25

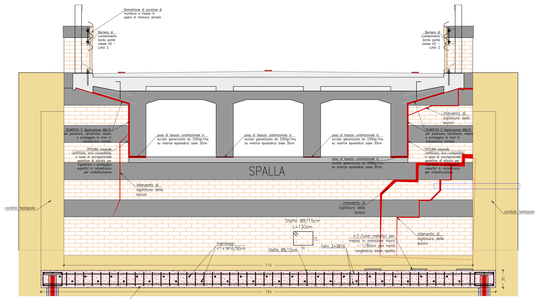

SEZIONE B–B
SCALA 1:25

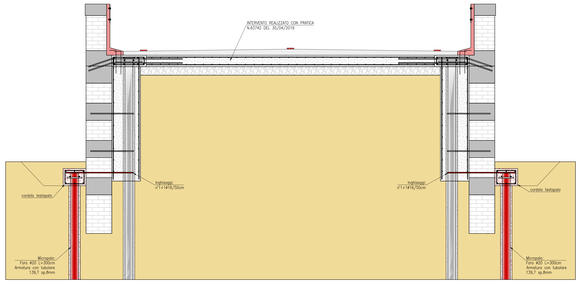

SEZIONE F–F
SCALA 1:25

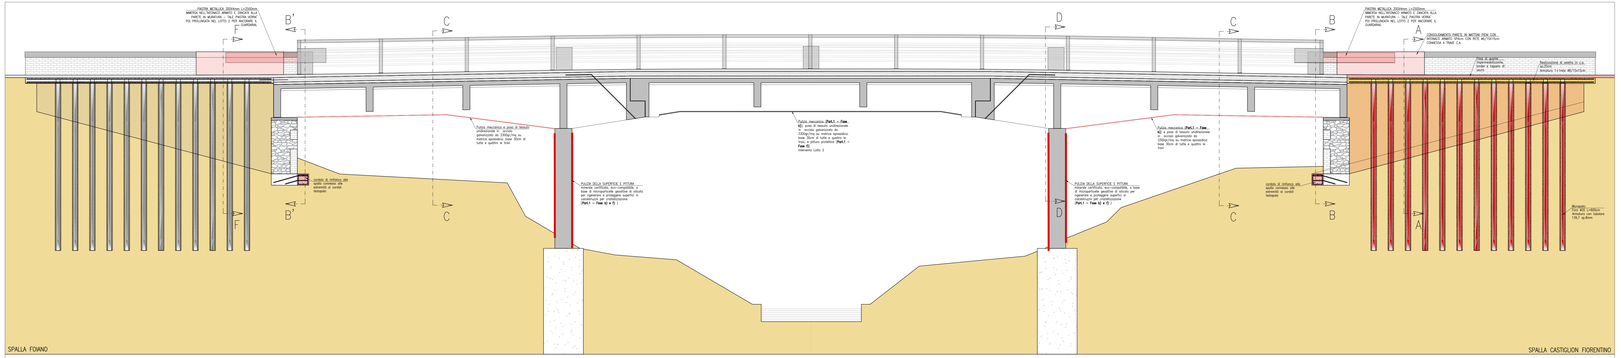

SEZIONE LONGITUDINALE DELL'OPERA
SCALA 1:25

PROVINCIA DI AREZZO

OGGETTO

CONSOLIDAMENTO DELLE SPALLE DEL PONTE SUL CANALE MAESTRO DELLA CHIANA LUNGO LA S.P. 27 DI CASTRONCELLO–BROLIO

CATEGORIA PRODOTTO	ELABORATO
ARCHITETTONICO – PROGETTO ESECUTIVO – PRIMO LOTTO CONTENUTO TAVOLA SEZIONI	A02_1

ARCHIVIO	COMMITTENTE	PROPONENTE	DATA
ITT-22-042	Provincia di Arezzo Piazza Fanfani 1 Arezzo, Toscana	Provincia di Arezzo Piazza Fanfani 1 Arezzo, Toscana	27/05/2026

STATO	UNITÀ DI MISURA	SCALA	REVISIONE
DOVRAFFOGITO	CM	1:50 – 1:25	– –

ALLEGATI:
CARMINATI CAPPELLETTI
STUDIO TECNICO
ORDINE DEGLI ARCHITETTI PIANIFICATORI PAESAGGISTI E CONSERVATORI
DI FIRENZE
06/2026
ARCH. LORENZO CAPPELLETTI

ELABORATO N°
6

STUDIO TECNICO CAPPELLETTI
Via Alloro 16 – 50143 Castiglion Fiorentino
tel. 0575 1580 – 0575 1581 – 0575 1582
e-mail: info@cappellettiassociati.it
www.cappellettiassociati.it

IL PROGETTISTA
Arch. Lorenzo Cappelletti

IL DIRETTORE DEI LAVORI
Arch. Lorenzo Cappelletti