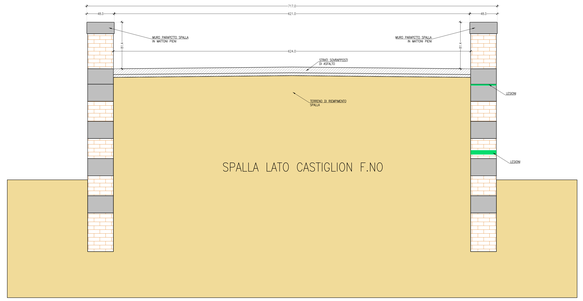

SEZIONE A-A
SCALA 1:25

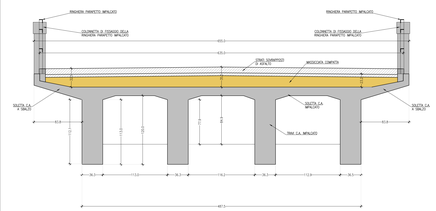

SEZIONE E-E
SCALA 1:25

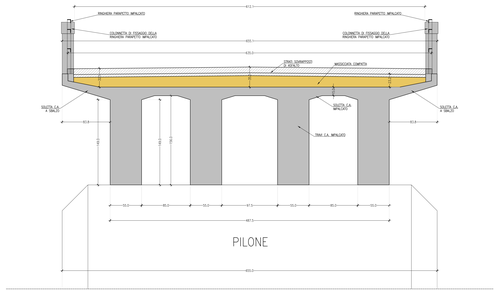

SEZIONE D-D
SCALA 1:25

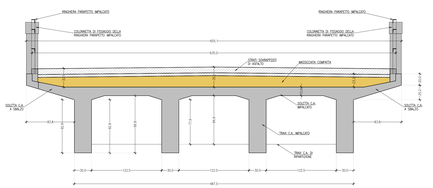

SEZIONE C-C
SCALA 1:25

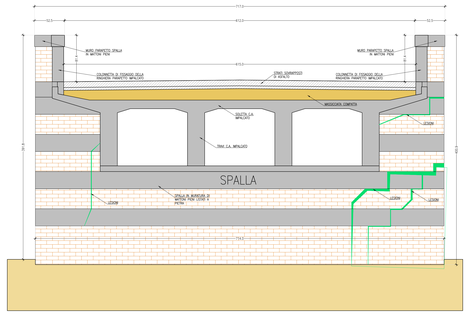

SEZIONE B-B
SCALA 1:25

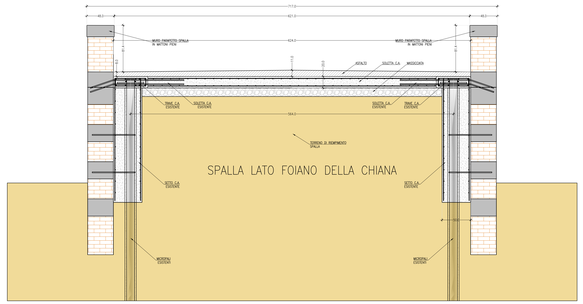

SEZIONE F-F
SCALA 1:25

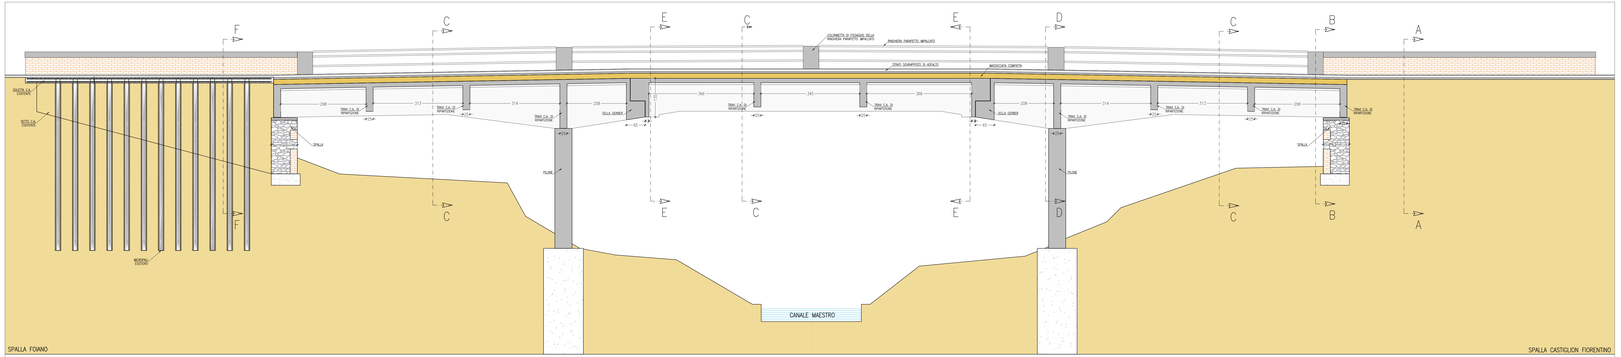

SEZIONE LONGITUDINALE DELL'OPERA
SCALA 1:25

PROVINCIA DI AREZZO

OGGETTO

CONSOLIDAMENTO DELLE SPALLE DEL PONTE SUL CANALE MAESTRO DELLA CHIANA LUNGO LA S.P. 27 DI CASTRONCELLO-BROLIO

CATEGORIA PROGETTO	ALLEGATO
STRUTTURE – PROGETTO ESECUTIVO – PRIMO LOTTO CONTENUTO TAVOLA SEZIONI	A10_1

ARCHIVIO	COMMITTENTE	PREPARATORE	DATA
ST-22-042	Provincia di Arezzo Piazza Fanfani 1 Arezzo, Toscana	Provincia di Arezzo Piazza Fanfani 1 Arezzo, Toscana	27/05/2026

STATO	UNITÀ DI MISURA	SCALA	REVISIONE
ATTUALE	CM	1:50 – 1:25	– –

TAVOLETTA TOPOGRAFICA FOGLIO 278 SEZIONE II CASTIGLION FIORENTINO CAMPO DI GAUSS FUSO EST GRF-GD.BN

ELABORATO N°
2

STUDIO TECNICO CAPPELLETTI
Via Alba, 16 – 52043 Castiglion Fiorentino
tel. 0575 651 097 – fax 0575 651 097
e-mail: info@cappelletitecnici.it
www.cappelletitecnici.it

IL PROGETTISTA
Ing. Nicola Cappelletti

IL DIRETTORE DEI LAVORI
Ing. Nicola Cappelletti