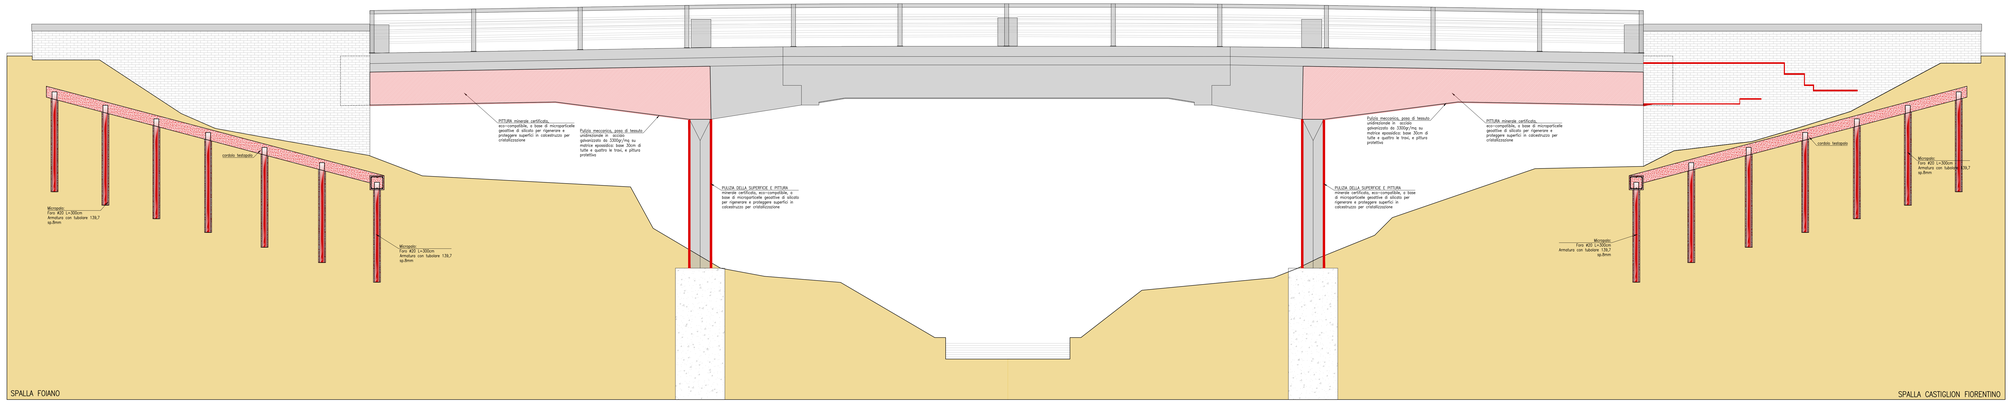

PROSPETTO LATERALE DELL'OPERA
SCALA 1:50

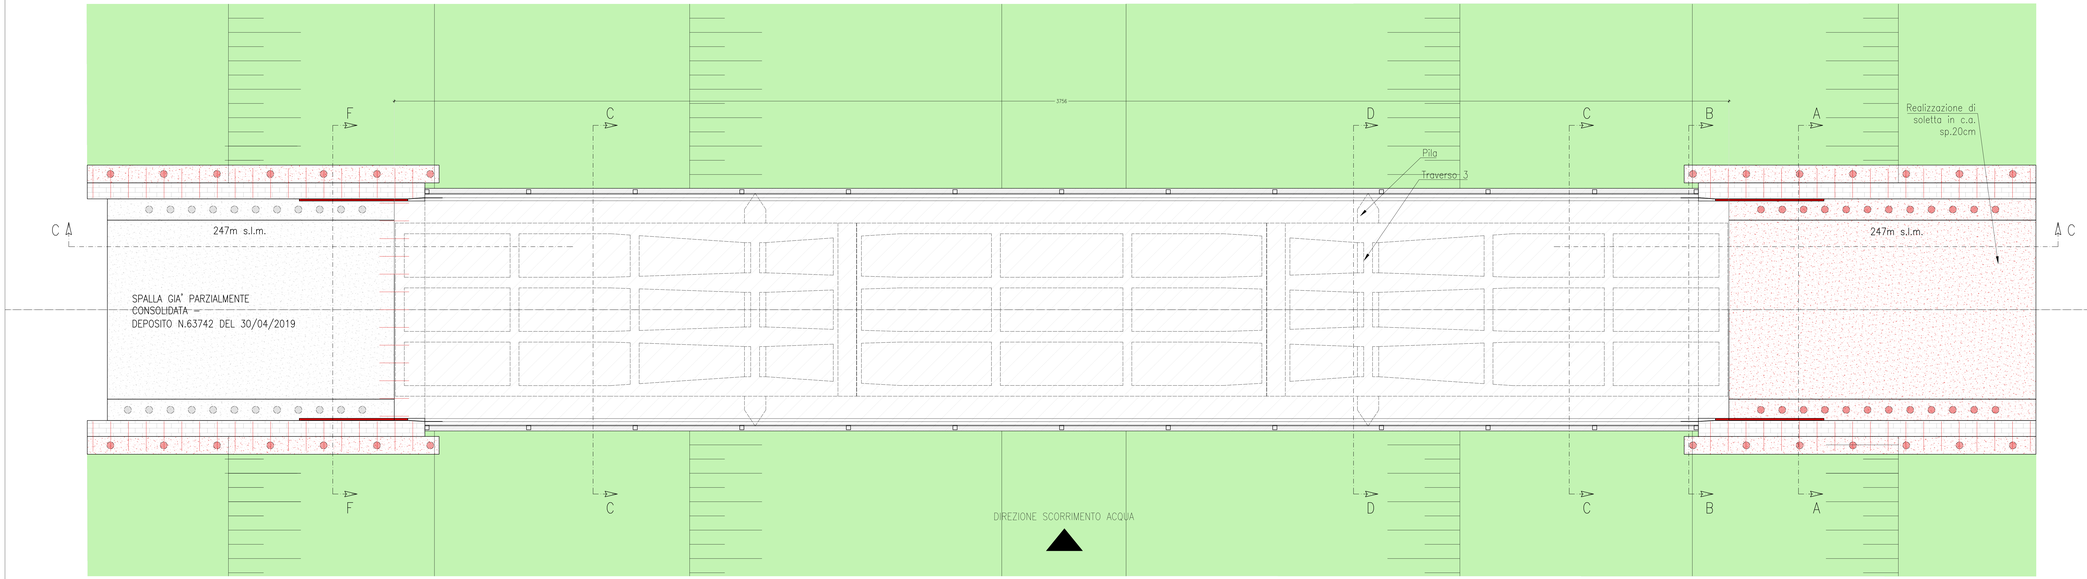

PLANIMETRIA GENERALE DELL'OPERA – QUOTA STRADALE
SCALA 1:50

PROVINCIA DI AREZZO

OGGETTO

CONSOLIDAMENTO DELLE SPALLE DEL PONTE SUL CANALE MAESTRO DELLA CHIANA LUNGO LA S.P. 27 DI CASTRONCELLO–BROLIO

CATEGORIA PROGETTO	ALLEGATO
STRUTTURE – PROGETTO ESECUTIVO – PRIMO LOTTO	A10_1
CONTENUTO TAVOLA: PIANTA E PROSPETTO	

ARCHIVIO	COMMITTENTE	PROGETTISTA	DATA
ST-22-042	Provincia di Arezzo Settore Servizi Tecnici – Servizio Viabilità	Provincia di Arezzo Settore Servizi Tecnici – Servizio Viabilità	27/05/2026

STATO	UNITA' DI MISURA	SCALA	REVISIONI
SOVRAPPOSTO	CM	1:50	– –
			– –

TIMBRO DEL COLLEGIO PERITI AGRARI E LAUREATI DELLA PROVINCIA DI AREZZO
Firmato digitalmente da: GIULIANI MARCO
Data: 2026.05.27 09:24:09 GMT+02:00

ELABORATO N° 6

STUDIO TECNICO CAPPELLETTI
Via Alfieri, 60 – 52043 Castiglion Fiorentino
tel.:0575.657508 – fax 0575.1751840
e – mail: info@cappellettiassociati.it
www.cappellettiassociati.it

IL PROGETTISTA: Ing. Nicola Cappelletti

IL DIRETTORE DEI LAVORI: Ing. Nicola Cappelletti