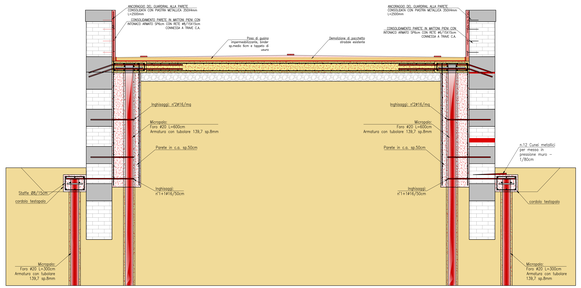

SEZIONE A–A
SCALA 1:25

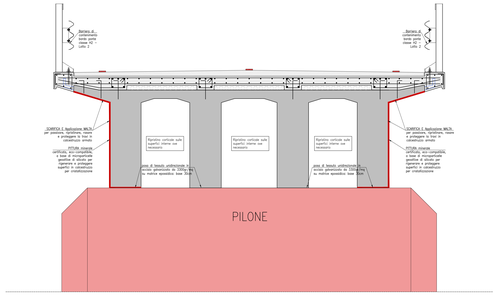

SEZIONE D–D
SCALA 1:25

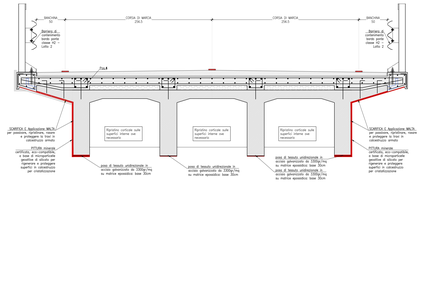

SEZIONE C–C
SCALA 1:25

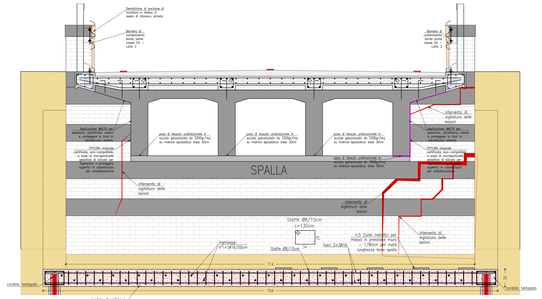

SEZIONE B–B
SCALA 1:25

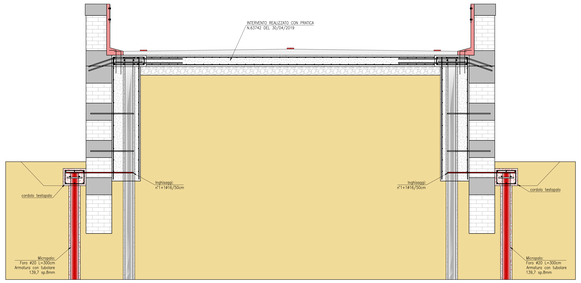

SEZIONE E–E
SCALA 1:25

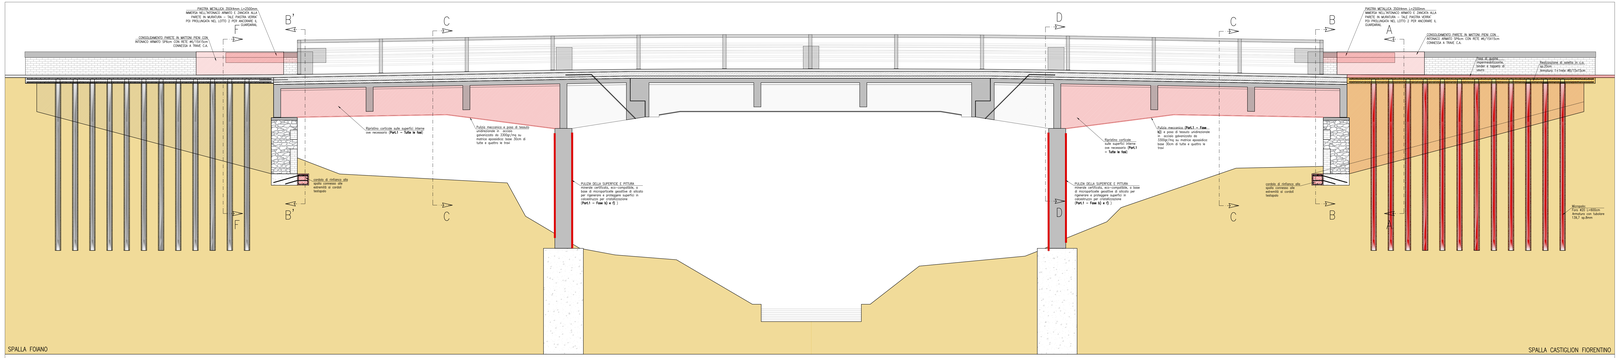

SEZIONE LONGITUDINALE DELL'OPERA
SCALA 1:50

PROVINCIA DI AREZZO

OGGETTO

CONSOLIDAMENTO DELLE SPALLE DEL PONTE SUL CANALE MAESTRO DELLA CHIANA LUNGO LA S.P. 27 DI CASTRONCELLO–BROLIO

CATEGORIA PROGETTO	ALLEGATO
STRUTTURE – PROGETTO ESECUTIVO – PRIMO LOTTO	A10_1
CONTENUTO TAVOLA: SEZIONI	

ARCHIVIO	COMMITTENTE	PROPONENTE	DATA
ST-22-042	Provincia di Arezzo Piazza Fanfani 1 Arezzo, Toscana	Provincia di Arezzo Piazza Fanfani 1 Arezzo, Toscana	27/05/2026

STATO	UNITÀ DI MISURA	SCALA	REVISIONE
DEFINITIVO	CM	1:50 – 1:25	– – – – – –

TIMBRO PROFESSIONALE ORDINE DEGLI INGEGNERI DELLA PROVINCIA DI AREZZO ISCRIZIONE N° 1000 DEL 24-11-97

ELABORATO N° 7

STUDIO TECNICO CAPPELLETTI
Via Alma, 16 – 52043 Castiglion Fiorentino
tel. 0575 / 658 079 – fax 0575 / 658 079
e-mail: info@cappelletticonsorziati.it
www.cappelletticonsorziati.it

IL PROGETTISTA: Ing. Nicola Cappelletti

IL DIRETTORE DEI LAVORI: Ing. Nicola Cappelletti