



**SCHEMA TIPOLOGICO - INTERVENTO R04**

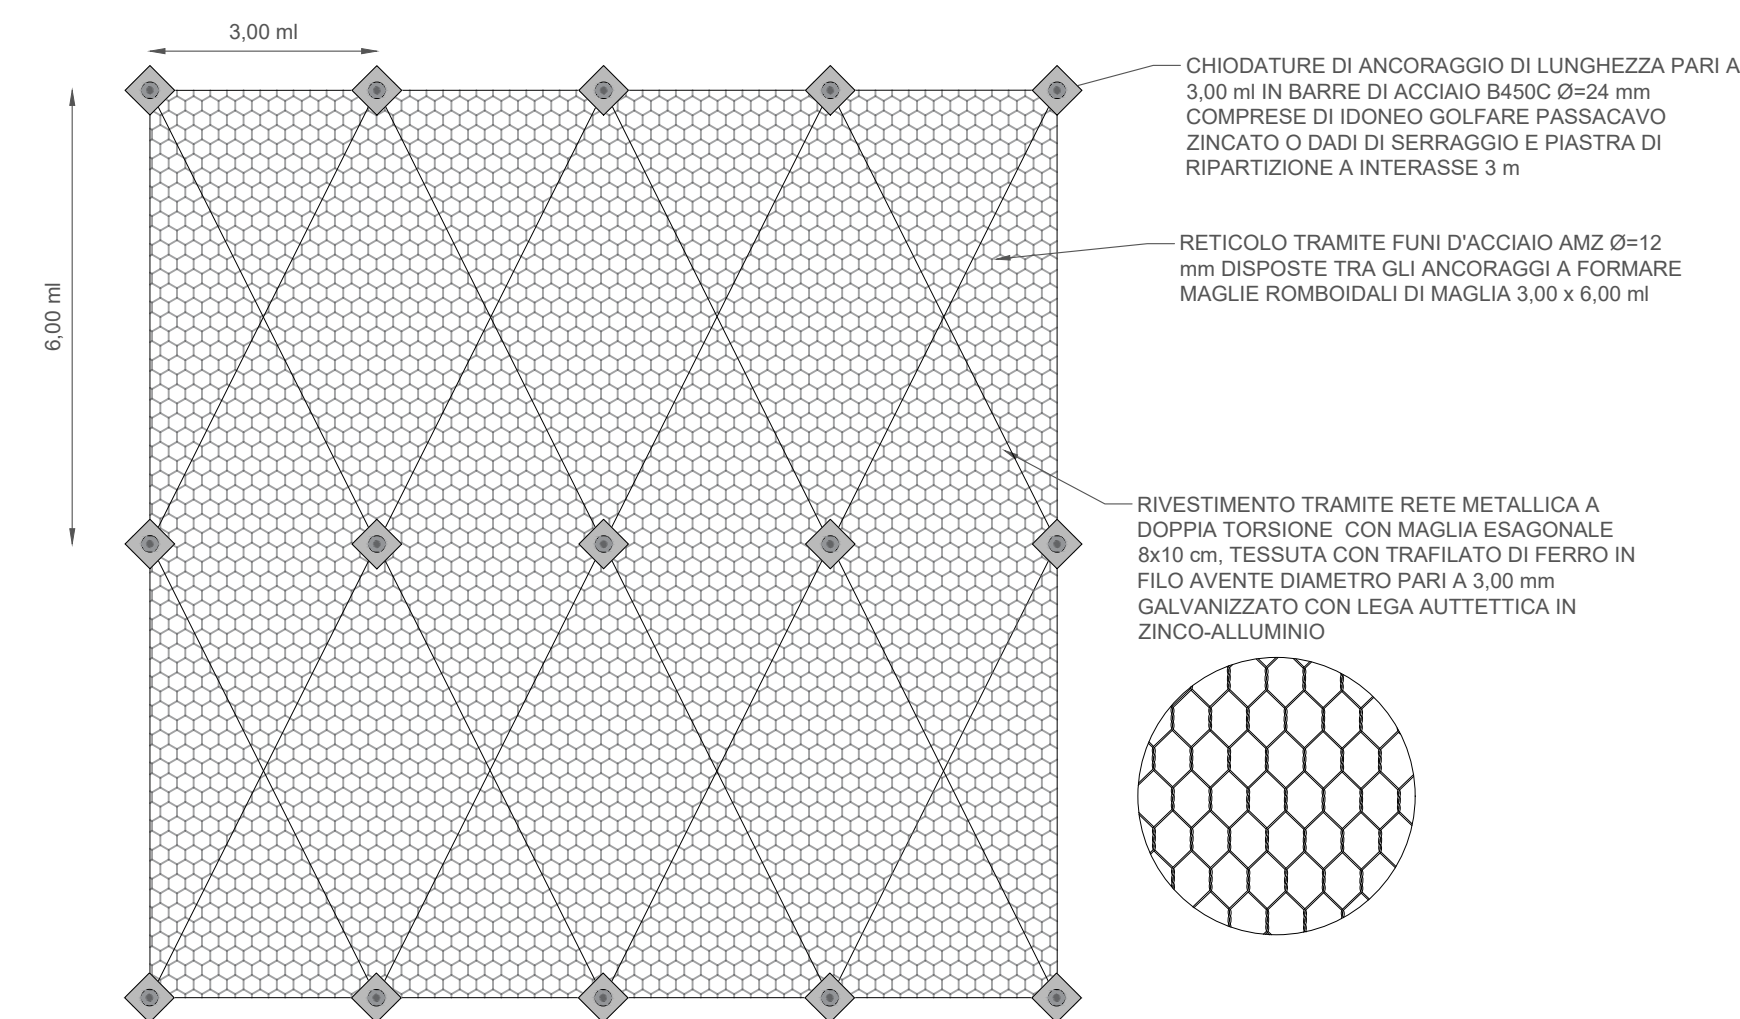


**PARTICOLARE CHIODATURA DI CONSOLIDAMENTO E DEL RIVESTIMENTO**

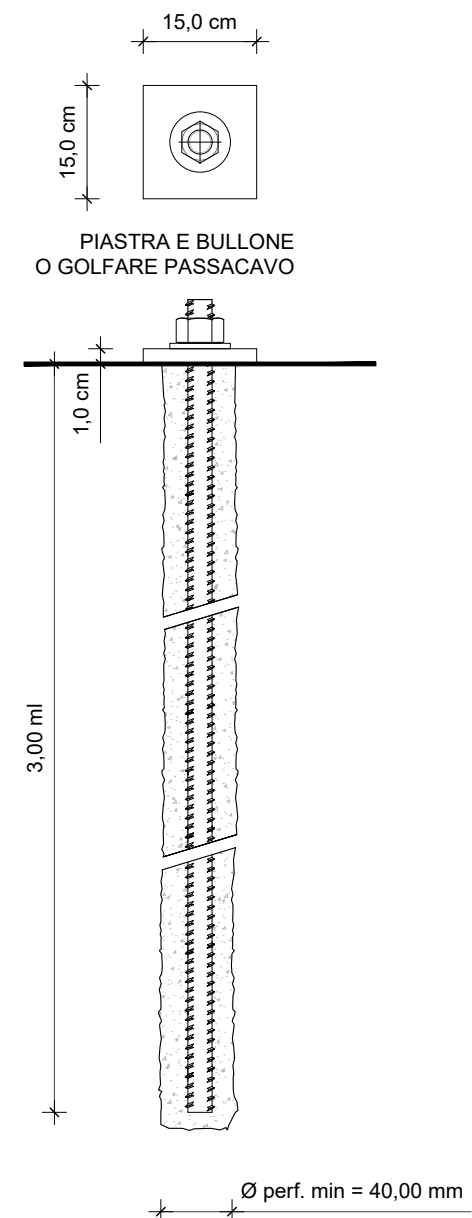

**INTERVENTO R04**


- PULIZIA E SVUOTAMENTO RETE E RIPRISTINO FUNZIONALITÀ
- INTEGRAZIONE CON NUOVO RIVESTIMENTO E RETICOLO DI CHIODI MAGLIA 3X6 ml

NOTA: I DISEGNI RIPORTATI SONO DA INTENDERSI COME SCHEMI TIPOLOGICI E NON RAPPRESENTANO LE REALI QUANTITÀ PER LE QUALI SI RIMANDA ALLE NOTE DI SOPRA E AL COMPUTO METRICO.

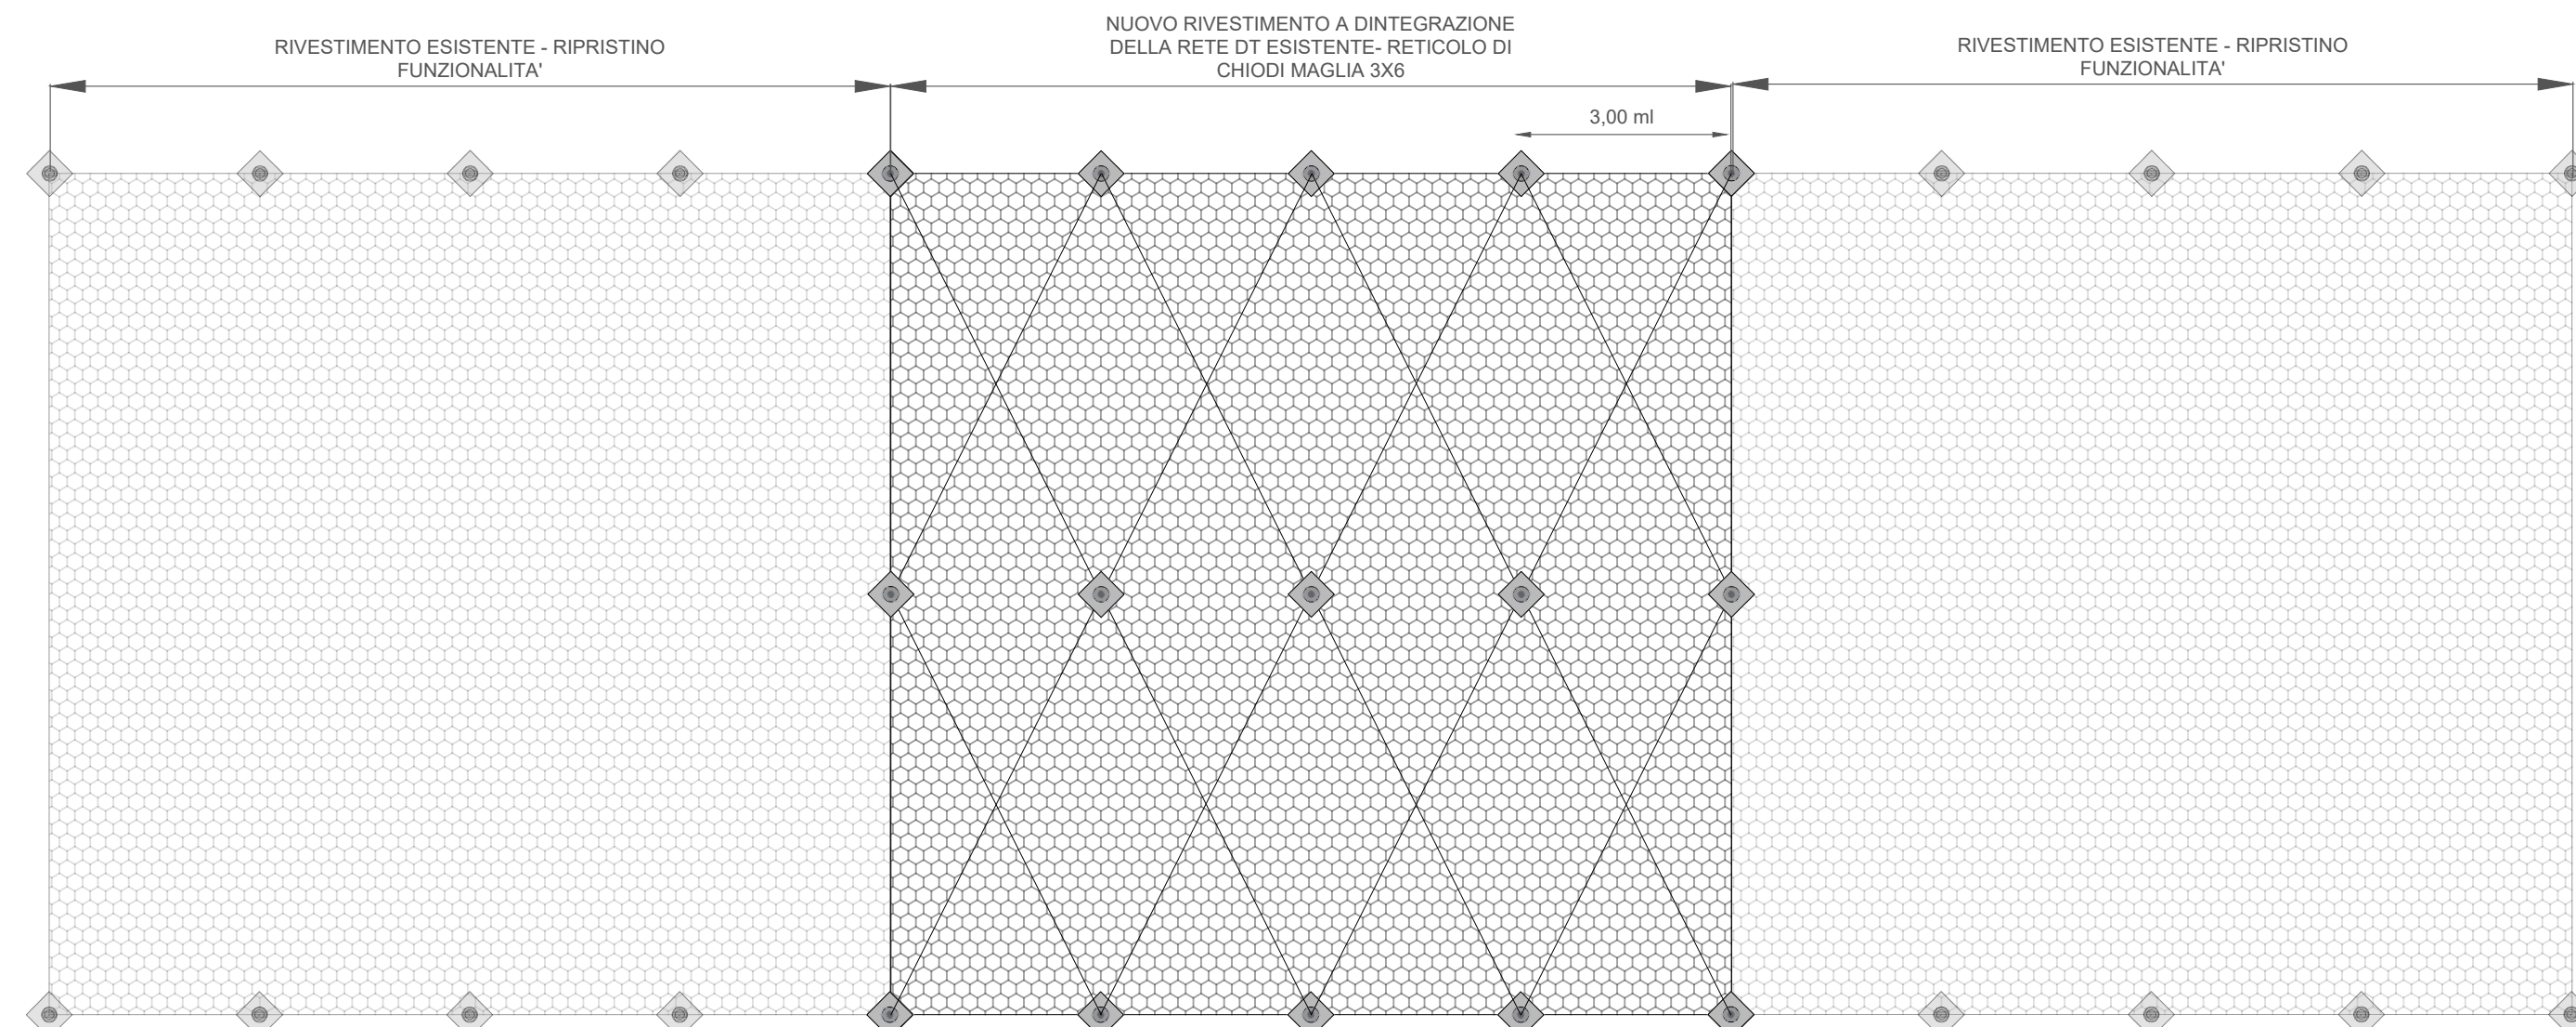


**PARTICOLARI COSTRUTTIVI RIVESTIMENTO CON RETICOLO DI CHIODI E FUNI**

LEGATURA DEI TILI CONTIGUI

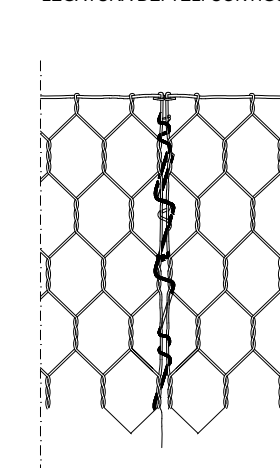

DETTAGLIO NODO D'ANGOLO PROSPETTO

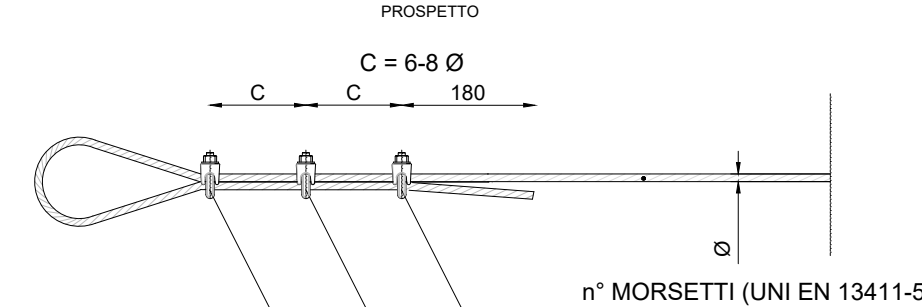

**RAFFORZAMENTO CORTICALE CON RETE E/O BARRIERE PARAMASSI LUNGO LA S.P. 310 DEL BIDENTE, A TRATTI DAL km 14+500 AL km 21+350, IN COMUNE DI PRATOVECCHIO STIA**

**PERIZIA SUPPLETIVA E DI VARIANTE NUM. 1**

Titolo Tav.

**PARTICOLARI COSTRUTTIVI INTERVENTI ATTIVI IN PARETE**

**GRUPPO DI PROGETTAZIONE:**

- ing. Sandro D'Agostini - L&S ENGINEERING srl - Ordine degli Ingegneri di Belluno num. 547
- ing. Lara Stefani - L&S ENGINEERING srl - Ordine degli Ingegneri di Belluno num. 683
- arch. Paola Andreotti - L&S ENGINEERING srl - Ordine degli Architetti e PPC di Belluno num. 496
- dott. geol. Cosimo Martinelli - L&S ENGINEERING srl - Ordine dei Geologi della Regione Toscana, num. 1866
- ing. Antonio Tenani - Ordine degli Ingegneri di Belluno num. 519

DATA: APRILE 2026

RUP: ing. Paolo Bracciali

**5.03**

Codice	Liv.	WBS	Disciplina	Ambito	Rev.
2 4 1 0 V G 0 0			S T R C A	0 2	A

Nome file: 5.03-2410VG00STRCA02\_A - PartCost-InterventiAttivi

Rev.	Descrizione	Data	Redatto	Verificato	Approvato
A	EMISSIONE	APR 26			

Capogruppo:



Mandanti:

**ing. Antonio Tenani**  
**arch. Paola Andreotti**