



Planimetria
Scala 1:100




Prospetto di monte
Scala 1:100

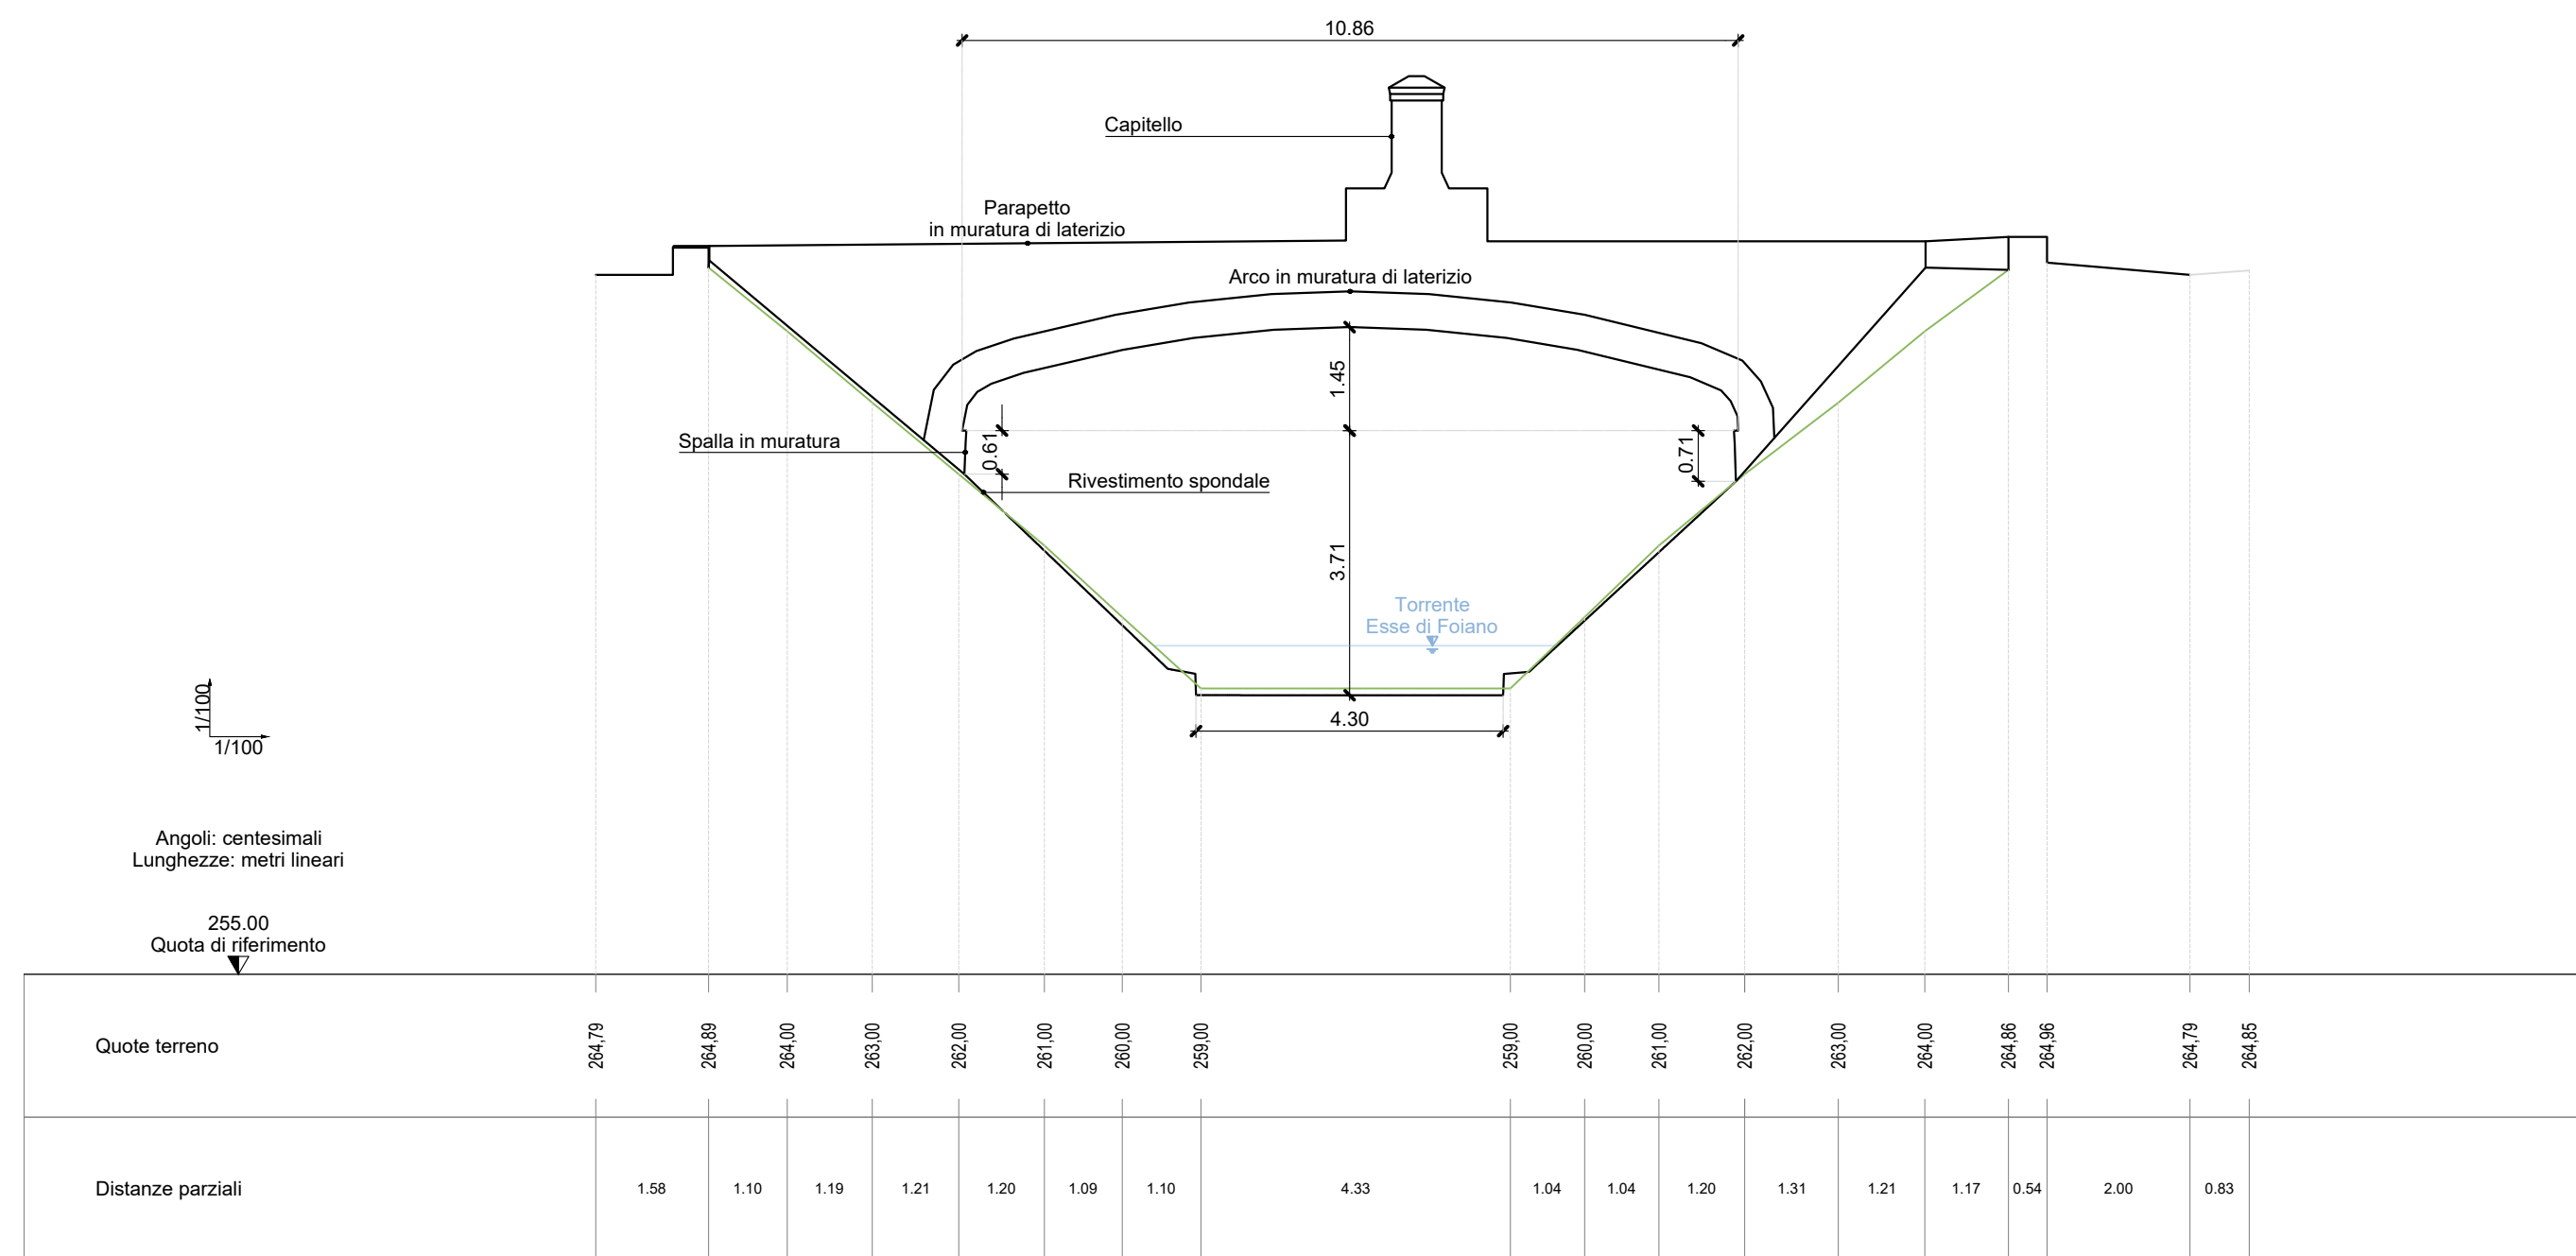


Sezione longitudinale AA - Impalcato ad arco
Scala 1:100

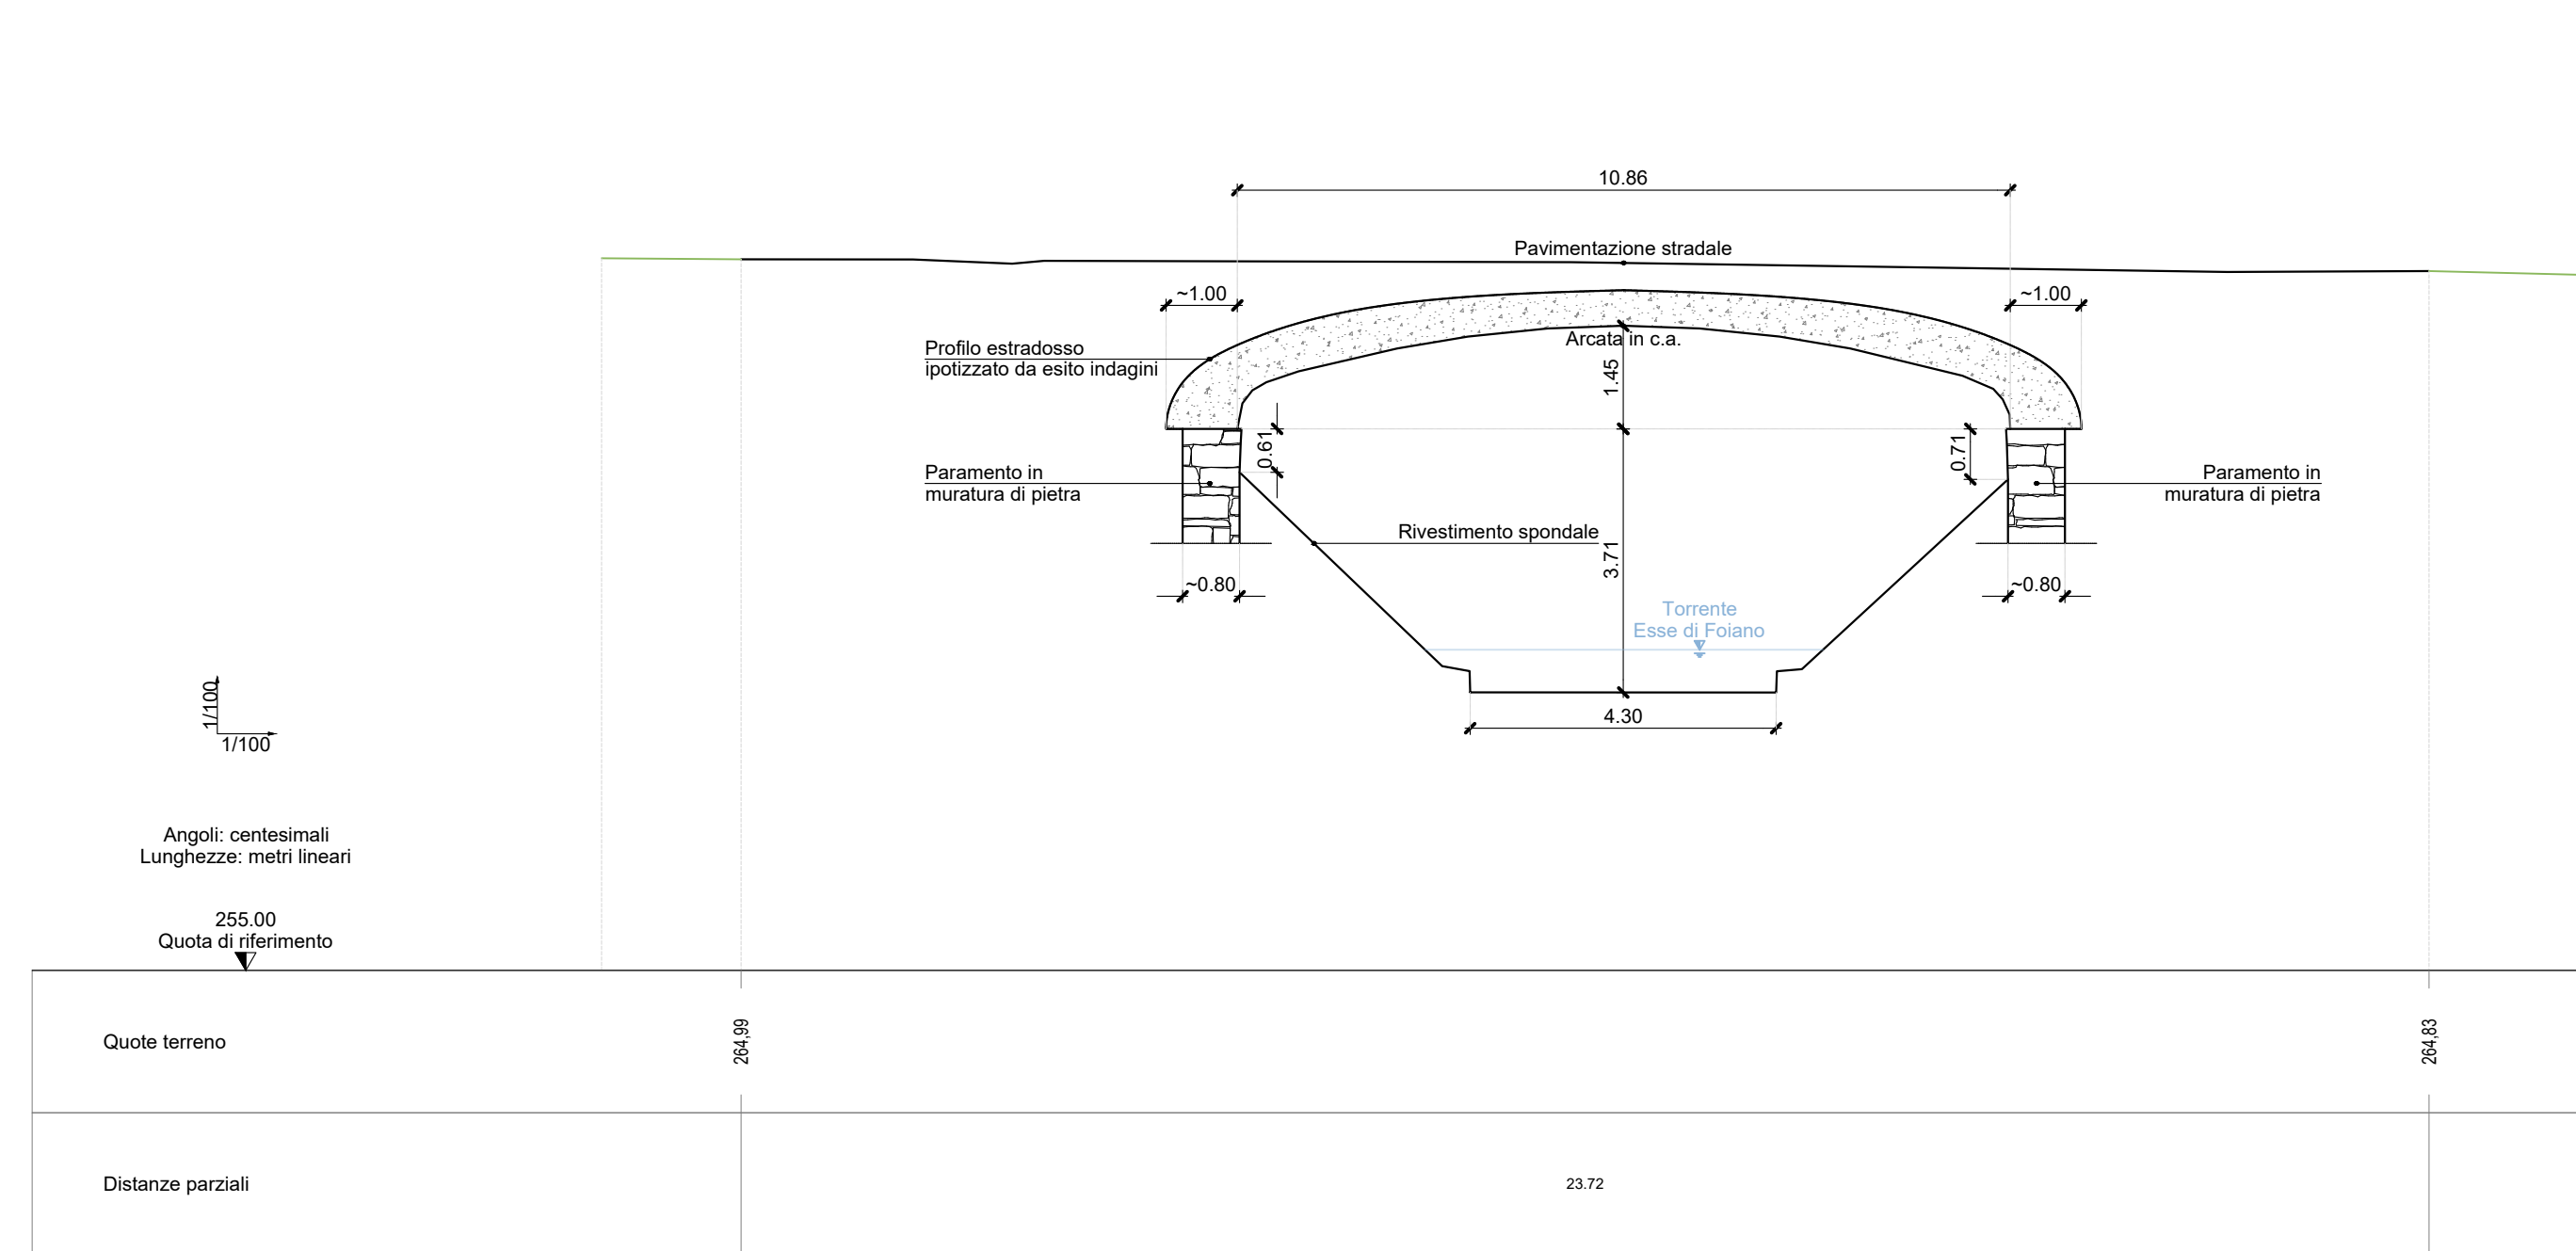


Sezione trasversale
Scala 1:100

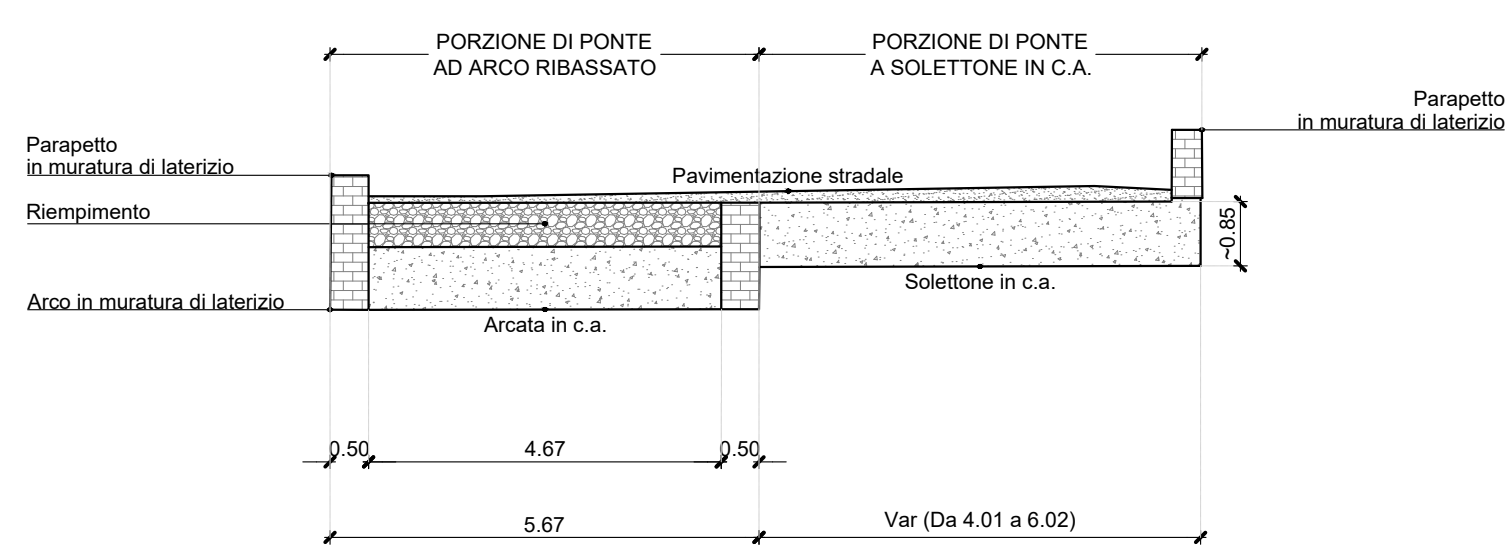

Prospetto di valle
Scala 1:100

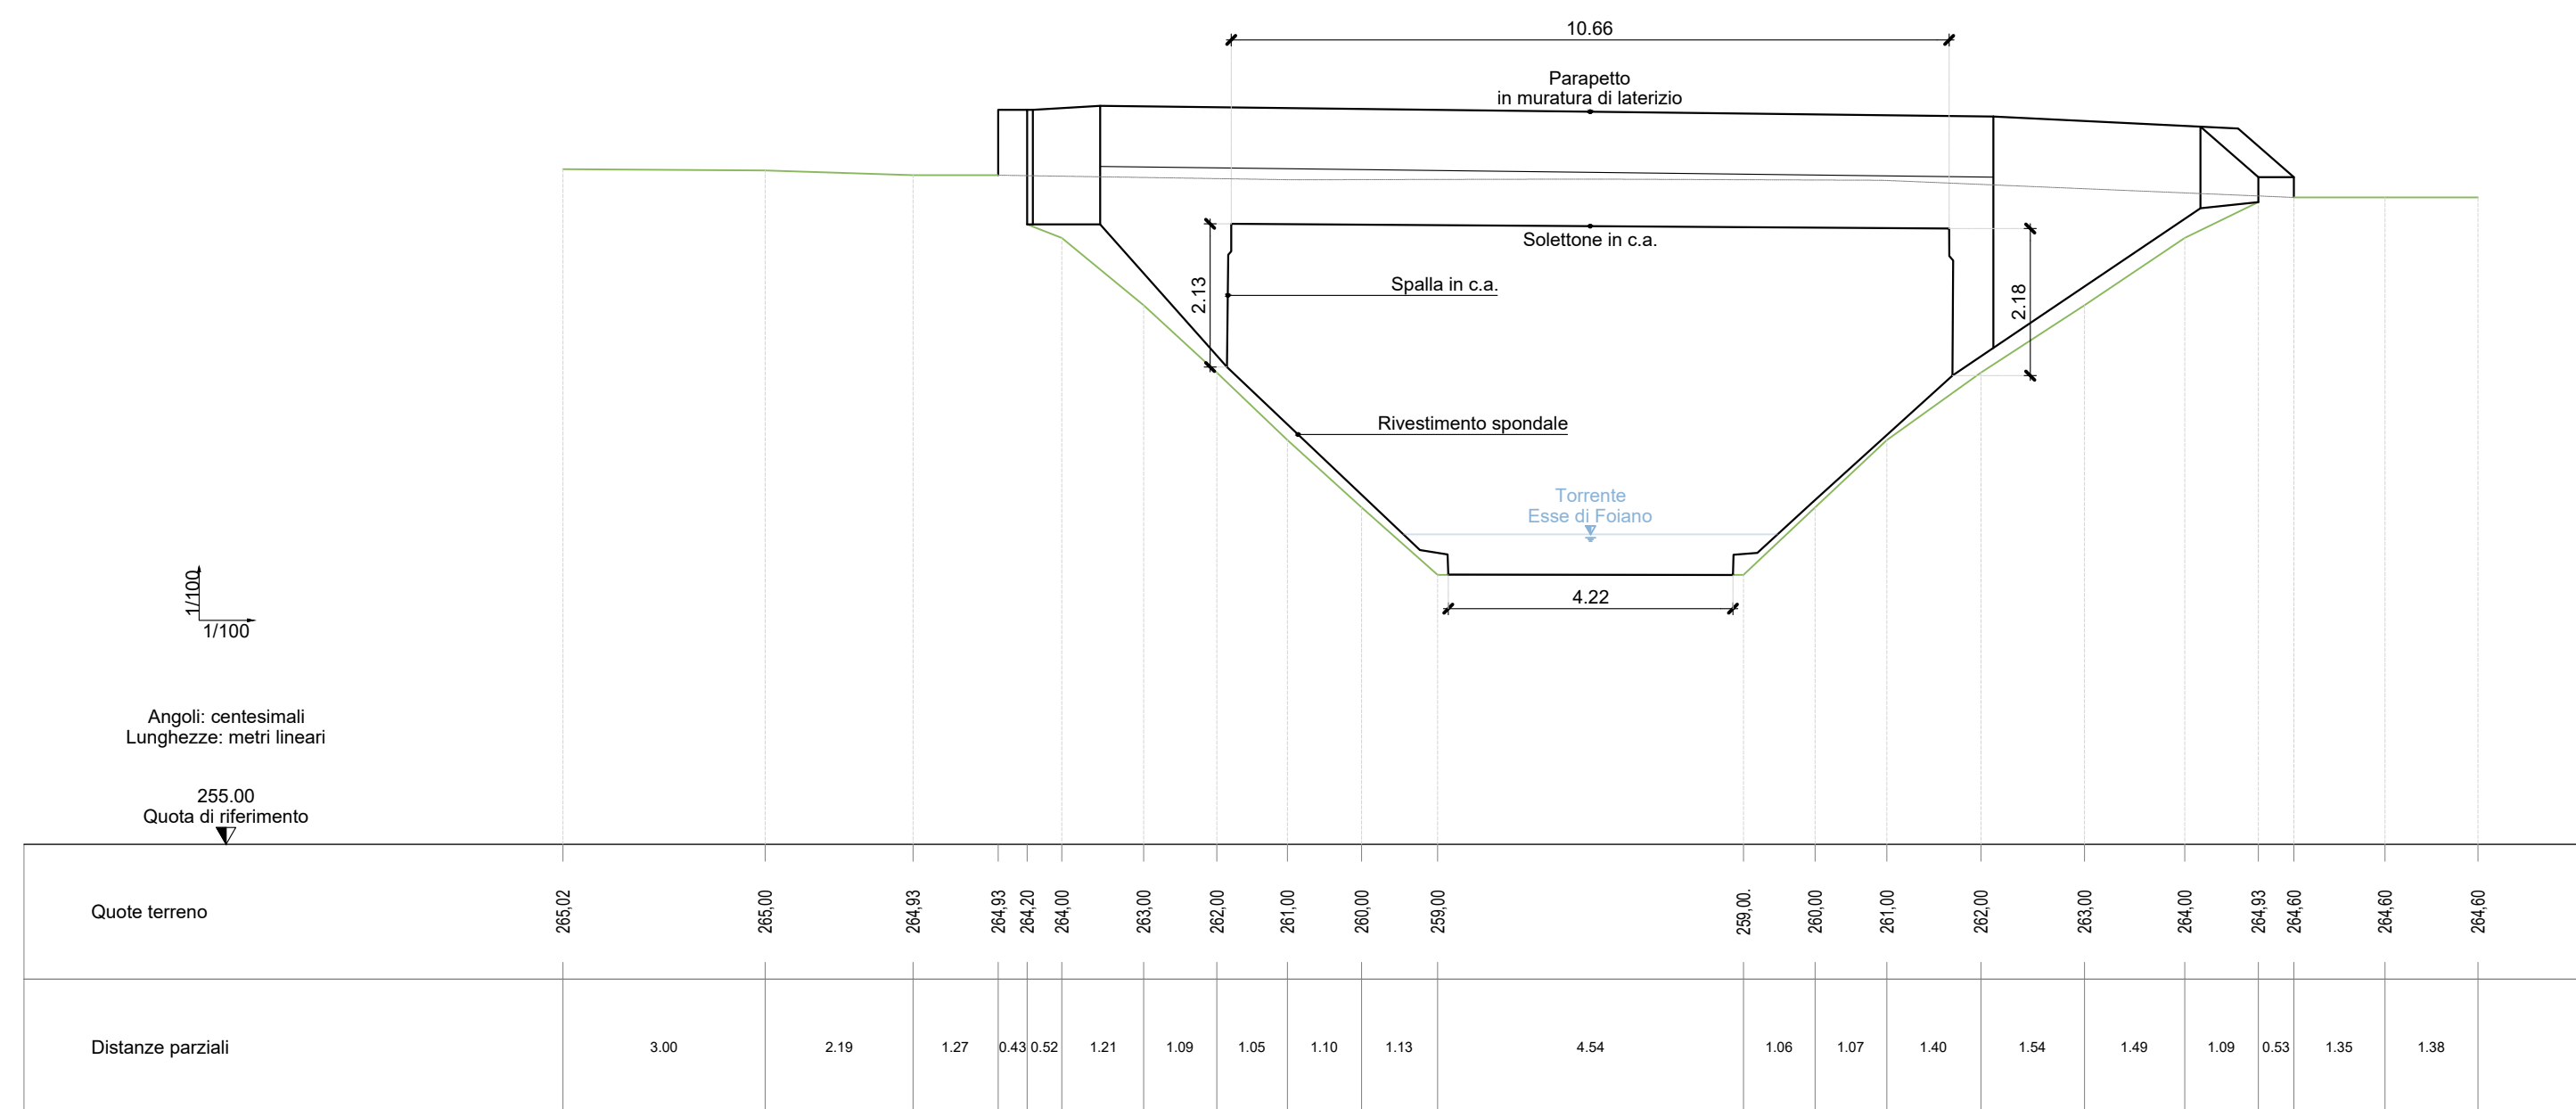

Sezione longitudinale BB - Impalcato con solettone in c.a.
Scala 1:100

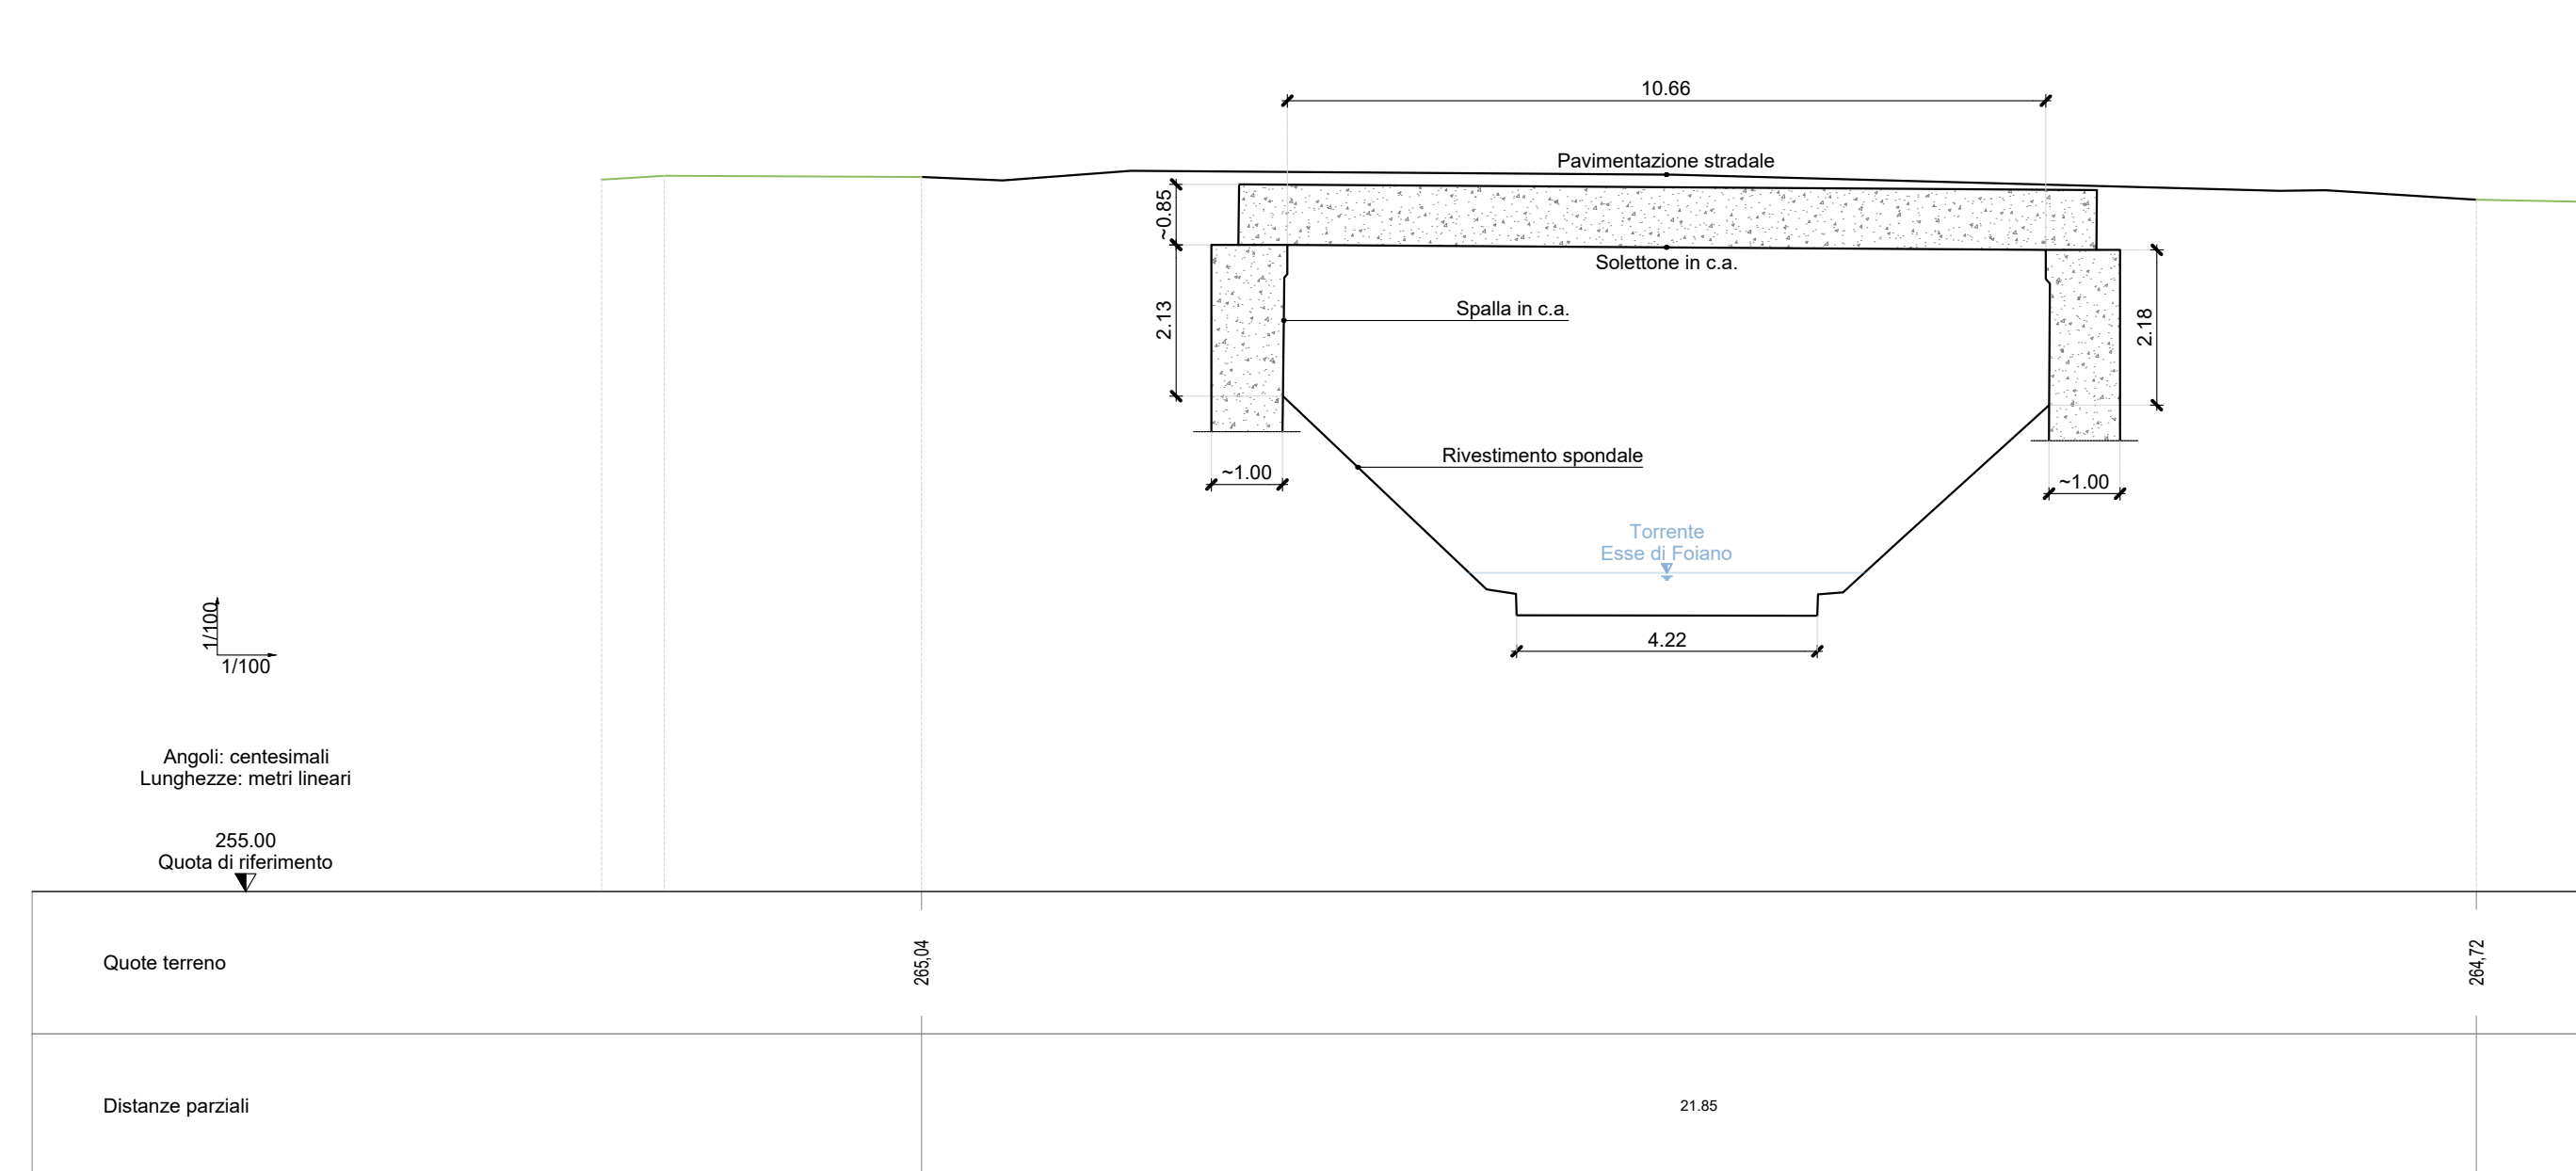

 PROVINCIA DI AREZZO	SETTORE VIABILITÀ E LAVORI PUBBLICI Servizio Viabilità	Viabilità 																								
LAVORI DI SISTEMAZIONE E MESSA IN SICUREZZA DEL PONTE SUL TORRENTE LUNGO LA SP. 25 DELLA MISERICORDIA AL km 15+750 IN COMUNE DI MONTE SAN SAVINO																										
PERIZIA SUPPLETIVA E DI VARIANTE NUM. 1																										
Titolo Tav.	STATO DI FATTO PLANIMETRIA PROSPETTI SEZIONI LONGITUDINALI IMPALCATO																									
GRUPPO DI PROGETTAZIONE: ing. Sandro D'Agostini - L&S ENGINEERING srl - Ordine degli Ingegneri di Belluno num. 547 ing. Lara Steiner - L&S ENGINEERING srl - Ordine degli Ingegneri di Belluno num. 682 ing. Elisa Fregina - L&S ENGINEERING srl - Ordine degli Ingegneri di Belluno sez. A num. 1369 arch. Paola Andreotti - L&S ENGINEERING srl - Ordine degli Architetti e PPC di Belluno num. 496 att. geol. Cosimo Martini - L&S ENGINEERING srl - Ordine dei Geologi della Regione Toscana, num. 1866 ing. Antonio Tenani - Ordine degli Ingegneri di Belluno num. 519																										
DATA: Giugno 2026	RUP: ing. Luca Pigolotti																									
9.02																										
1:100	<table><tr><td>Codice</td><td>Liv.</td><td>WBS</td><td>Disciplina</td><td>Ambito</td><td>Rev.</td></tr><tr><td>2</td><td>5</td><td>0</td><td>5</td><td>V</td><td>G</td></tr><tr><td>0</td><td>0</td><td>0</td><td>0</td><td>0</td><td>0</td></tr><tr><td>S</td><td>T</td><td>R</td><td>D</td><td>I</td><td>A</td></tr></table>	Codice	Liv.	WBS	Disciplina	Ambito	Rev.	2	5	0	5	V	G	0	0	0	0	0	0	S	T	R	D	I	A	
Codice	Liv.	WBS	Disciplina	Ambito	Rev.																					
2	5	0	5	V	G																					
0	0	0	0	0	0																					
S	T	R	D	I	A																					
Nome file : 9.02-2505VG00STRD01_A-SDF_Plan_Prosp_SezLong																										
A	EMISSIONE	GIU 26			SDA																					
Rev.	Descrizione	Data	Redatto	Verificato	Approvato																					
Capogruppo:		Mandanti:																								
		ing. Antonio Tenani arch. Paola Andreotti																								