




INQUADRAMENTO ORTOFOTO
Scala 1:1000



INQUADRAMENTO
Scala 1:5000

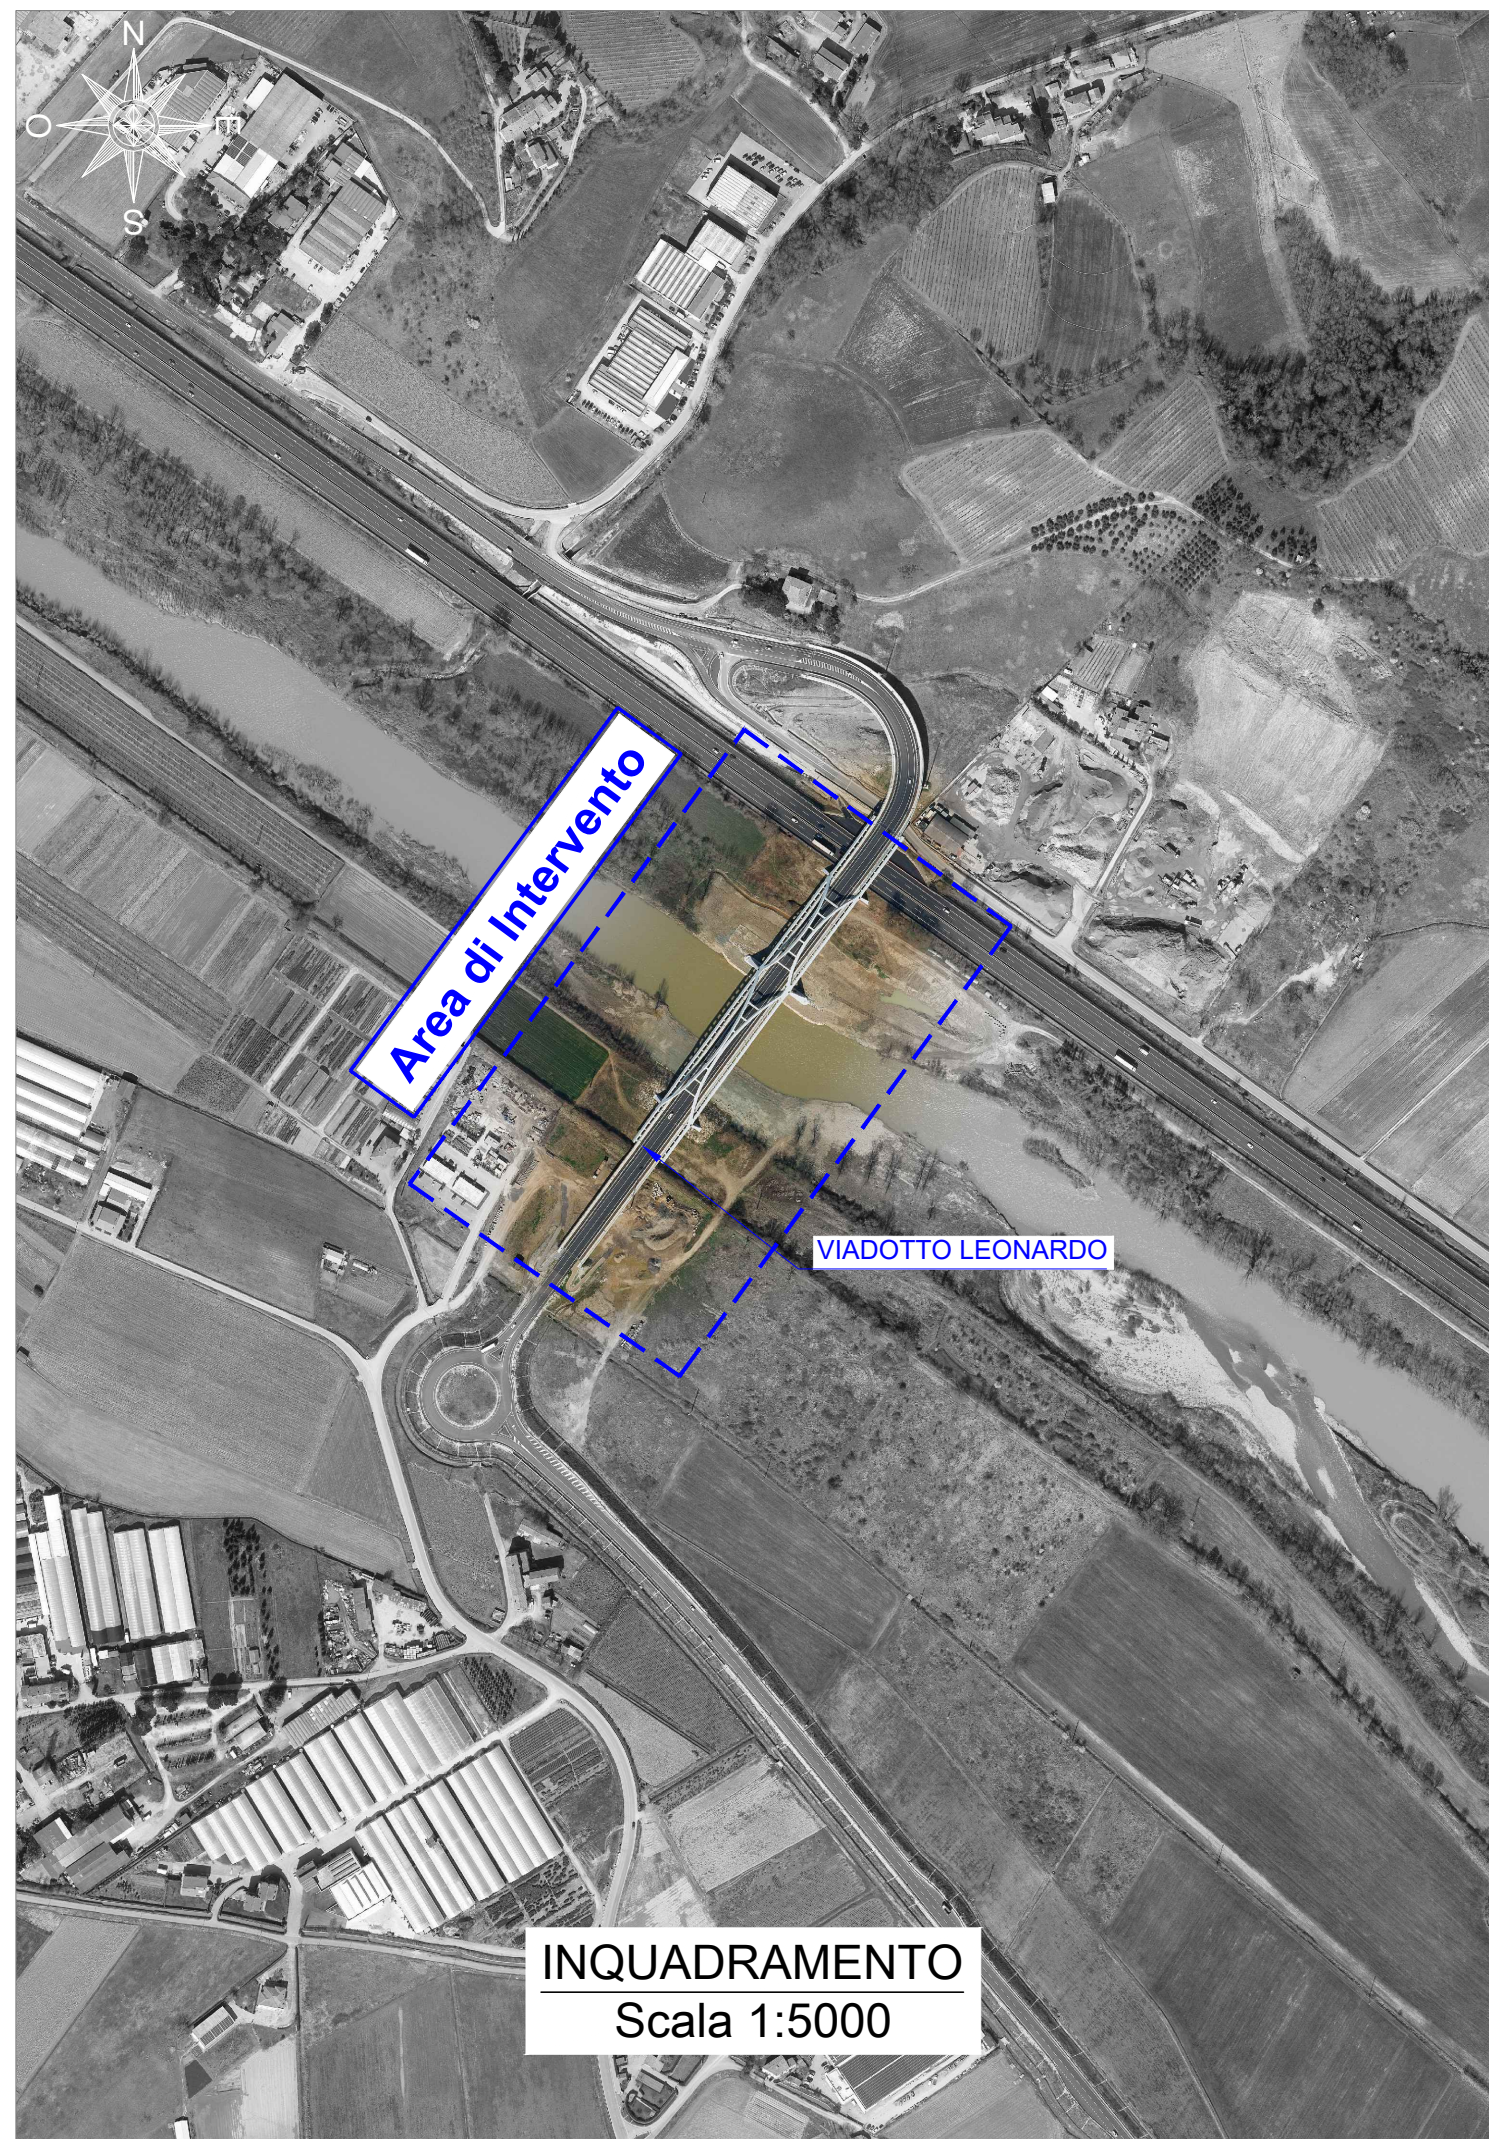

REGIONE TOSCANA



PROVINCIA DI AREZZO

Lavori di ripristino giunti sul viadotto di Poggilupi e viadotto Leonardo nell'ambito delle opere di completamento della variante STR 69 1° e 2° lotto (scheda AR - 1AB)
CIG 9880901972 CUP I97H25000110002



PROGETTO DEFINITIVO-ESECUTIVO

Descrizione elaborato

Inquadramento ortofoto - Viadotto Leonardo

Data
Giugno 2026

Codice interno	Lotto/Tratto	Livello	Ambito	Tipo	Numero	Rev.
251148	LU	PE	GEN	G	02	01

Responsabile unico del procedimento: Ing. Luca Pigolotti				Progettazione:			
Responsabile della progettazione: Ing. Matteo Pierami							
Responsabile della sicurezza in fase di progettazione: Ing. Matteo Pierami							

REV	DATA	MOTIVAZIONE	REDATTO	VERIFICATO	AUTORIZZATO	EMESSO
00	Aprile 2026	Prima emissione	Ing. Junior E. Ianniello	Ing. N. Giusti	Ing. A. Dami	Ing. M. Pierami
01	Giugno 2026	Seconda emissione	Ing. Junior E. Ianniello	Ing. N. Giusti	Ing. A. Dami	Ing. M. Pierami