



Foto 1



Foto 2



Foto 3




Foto 4



Foto 5



Foto 6

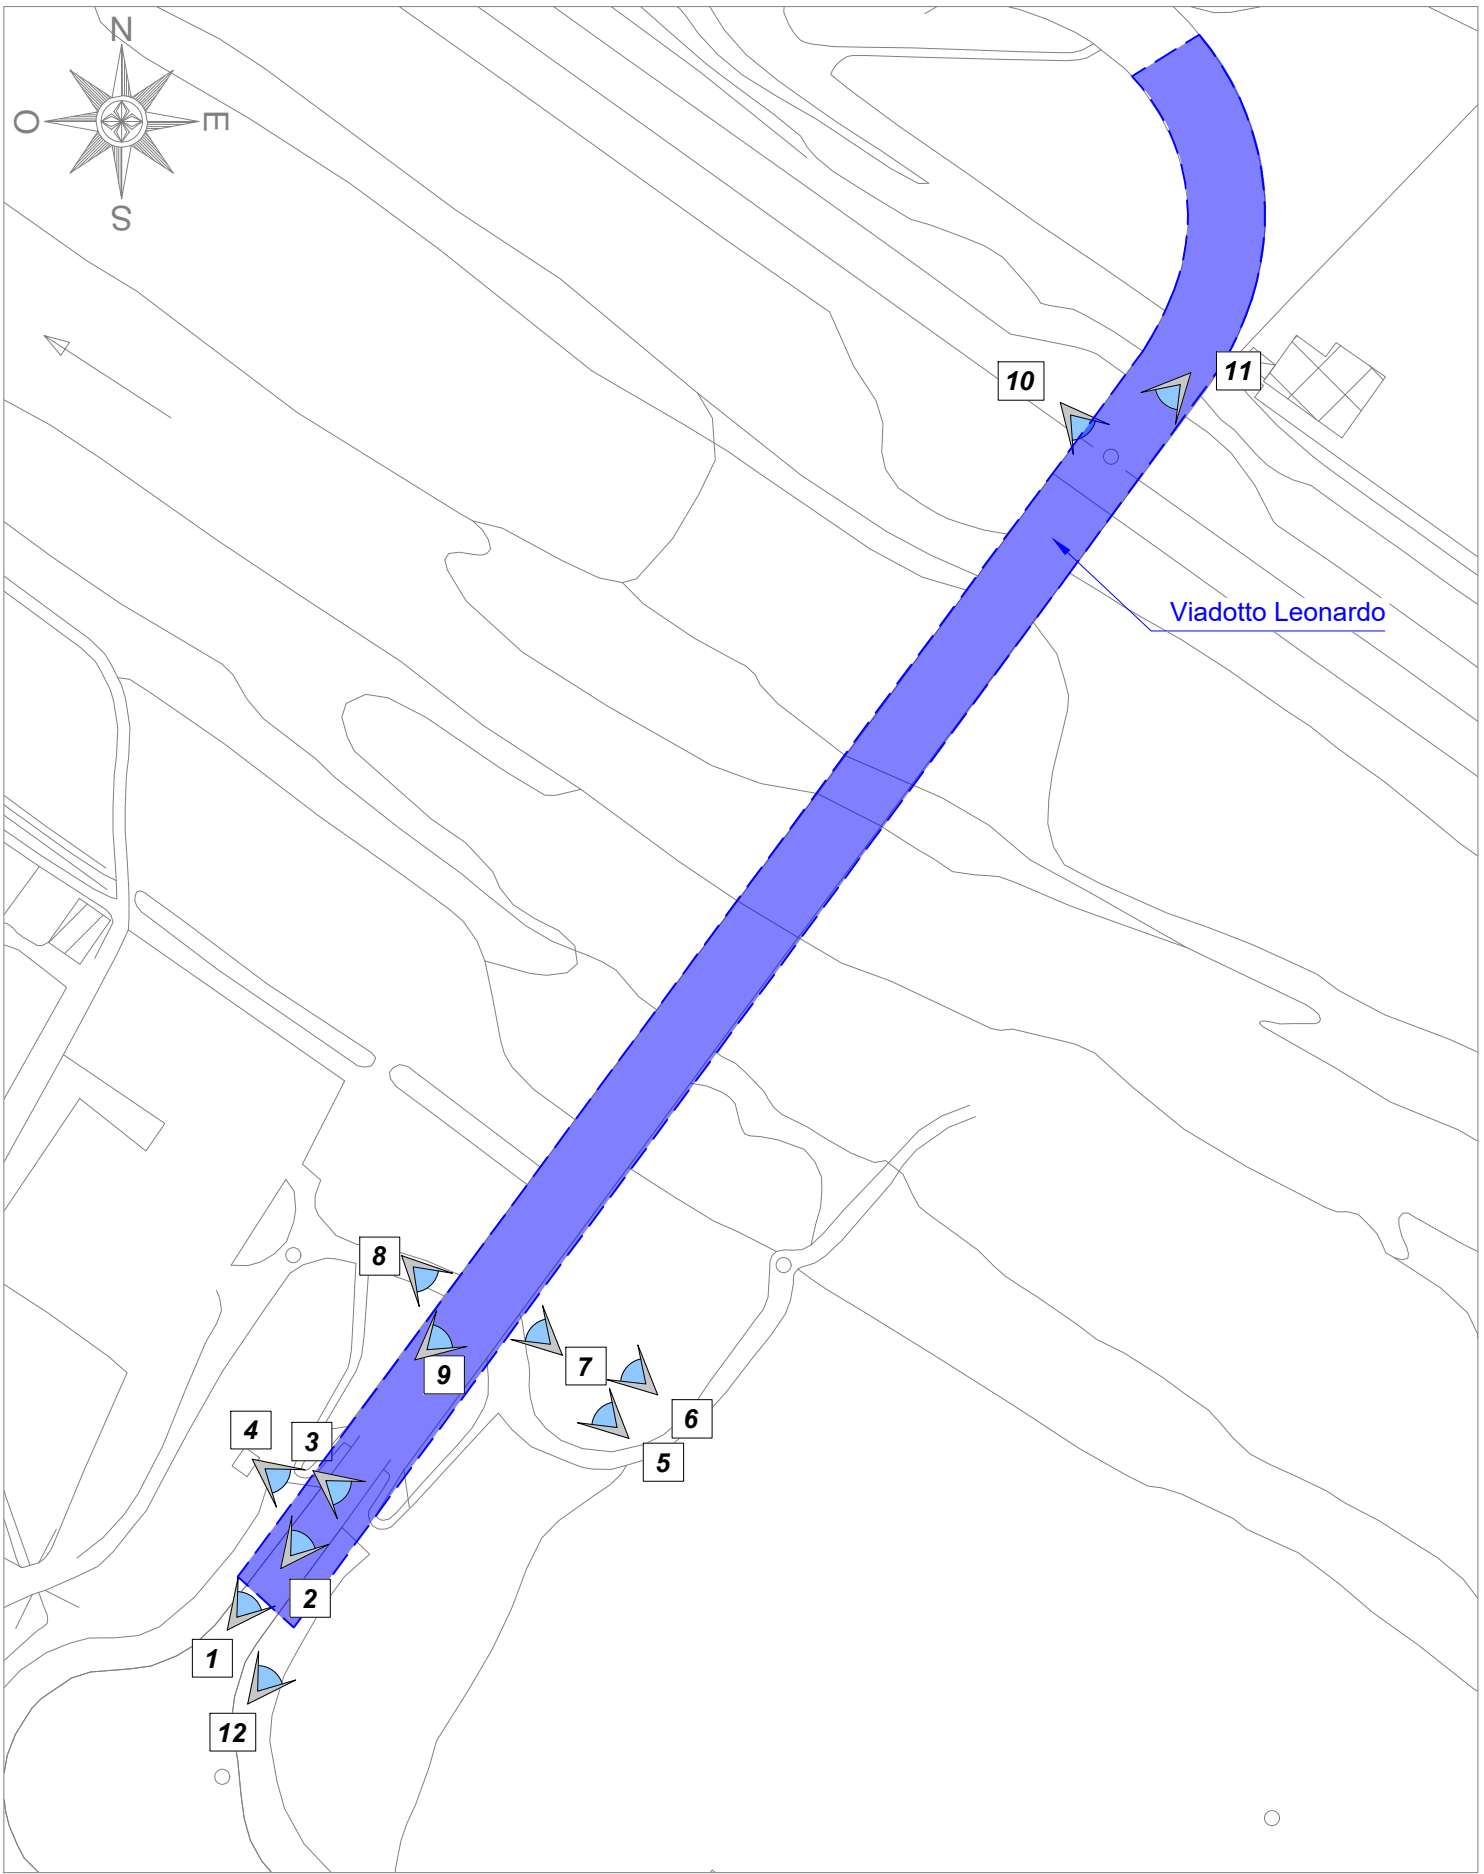

INQUADRAMENTO
Scala 1:2000



Foto 7



Foto 8



Foto 9



Foto 10



Foto 11



Foto 12



REGIONE TOSCANA



PROVINCIA DI AREZZO

Lavori di ripristino giunti sul viadotto di Poggilupi e viadotto Leonardo nell'ambito delle opere di completamento della variante STR 69 1° e 2° lotto (scheda AR - 1AB)
CIG 9880901972 CUP I97H25000110002



PROGETTO DEFINITIVO-ESECUTIVO

Descrizione elaborato

Inquadramento fotografico - Viadotto Leonardo

Data
Giugno 2026

Responsabile unico del procedimento:
Ing. Luca Pigolotti

Responsabile della progettazione:
Ing. Matteo Pierami

Responsabile della sicurezza in fase di progettazione:
Ing. Matteo Pierami

Progettazione:



REV	DATA	MOTIVAZIONE	REDATTO	VERIFICATO	AUTORIZZATO	EMESSO
00	Marzo 2026	Prima emissione	Ing. I. Lacchini	Ing. N. Giusti	Ing. A. Dami	Ing. M. Pierami
01	Aprile 2026	Seconda emissione	Ing. I. Lacchini	Ing. N. Giusti	Ing. A. Dami	Ing. M. Pierami
02	Giugno 2026	Terza emissione	Ing. I. Lacchini	Ing. N. Giusti	Ing. A. Dami	Ing. M. Pierami