




INQUADRAMENTO ORTOFOTO  
Scala 1:1000



INQUADRAMENTO  
Scala 1:2000

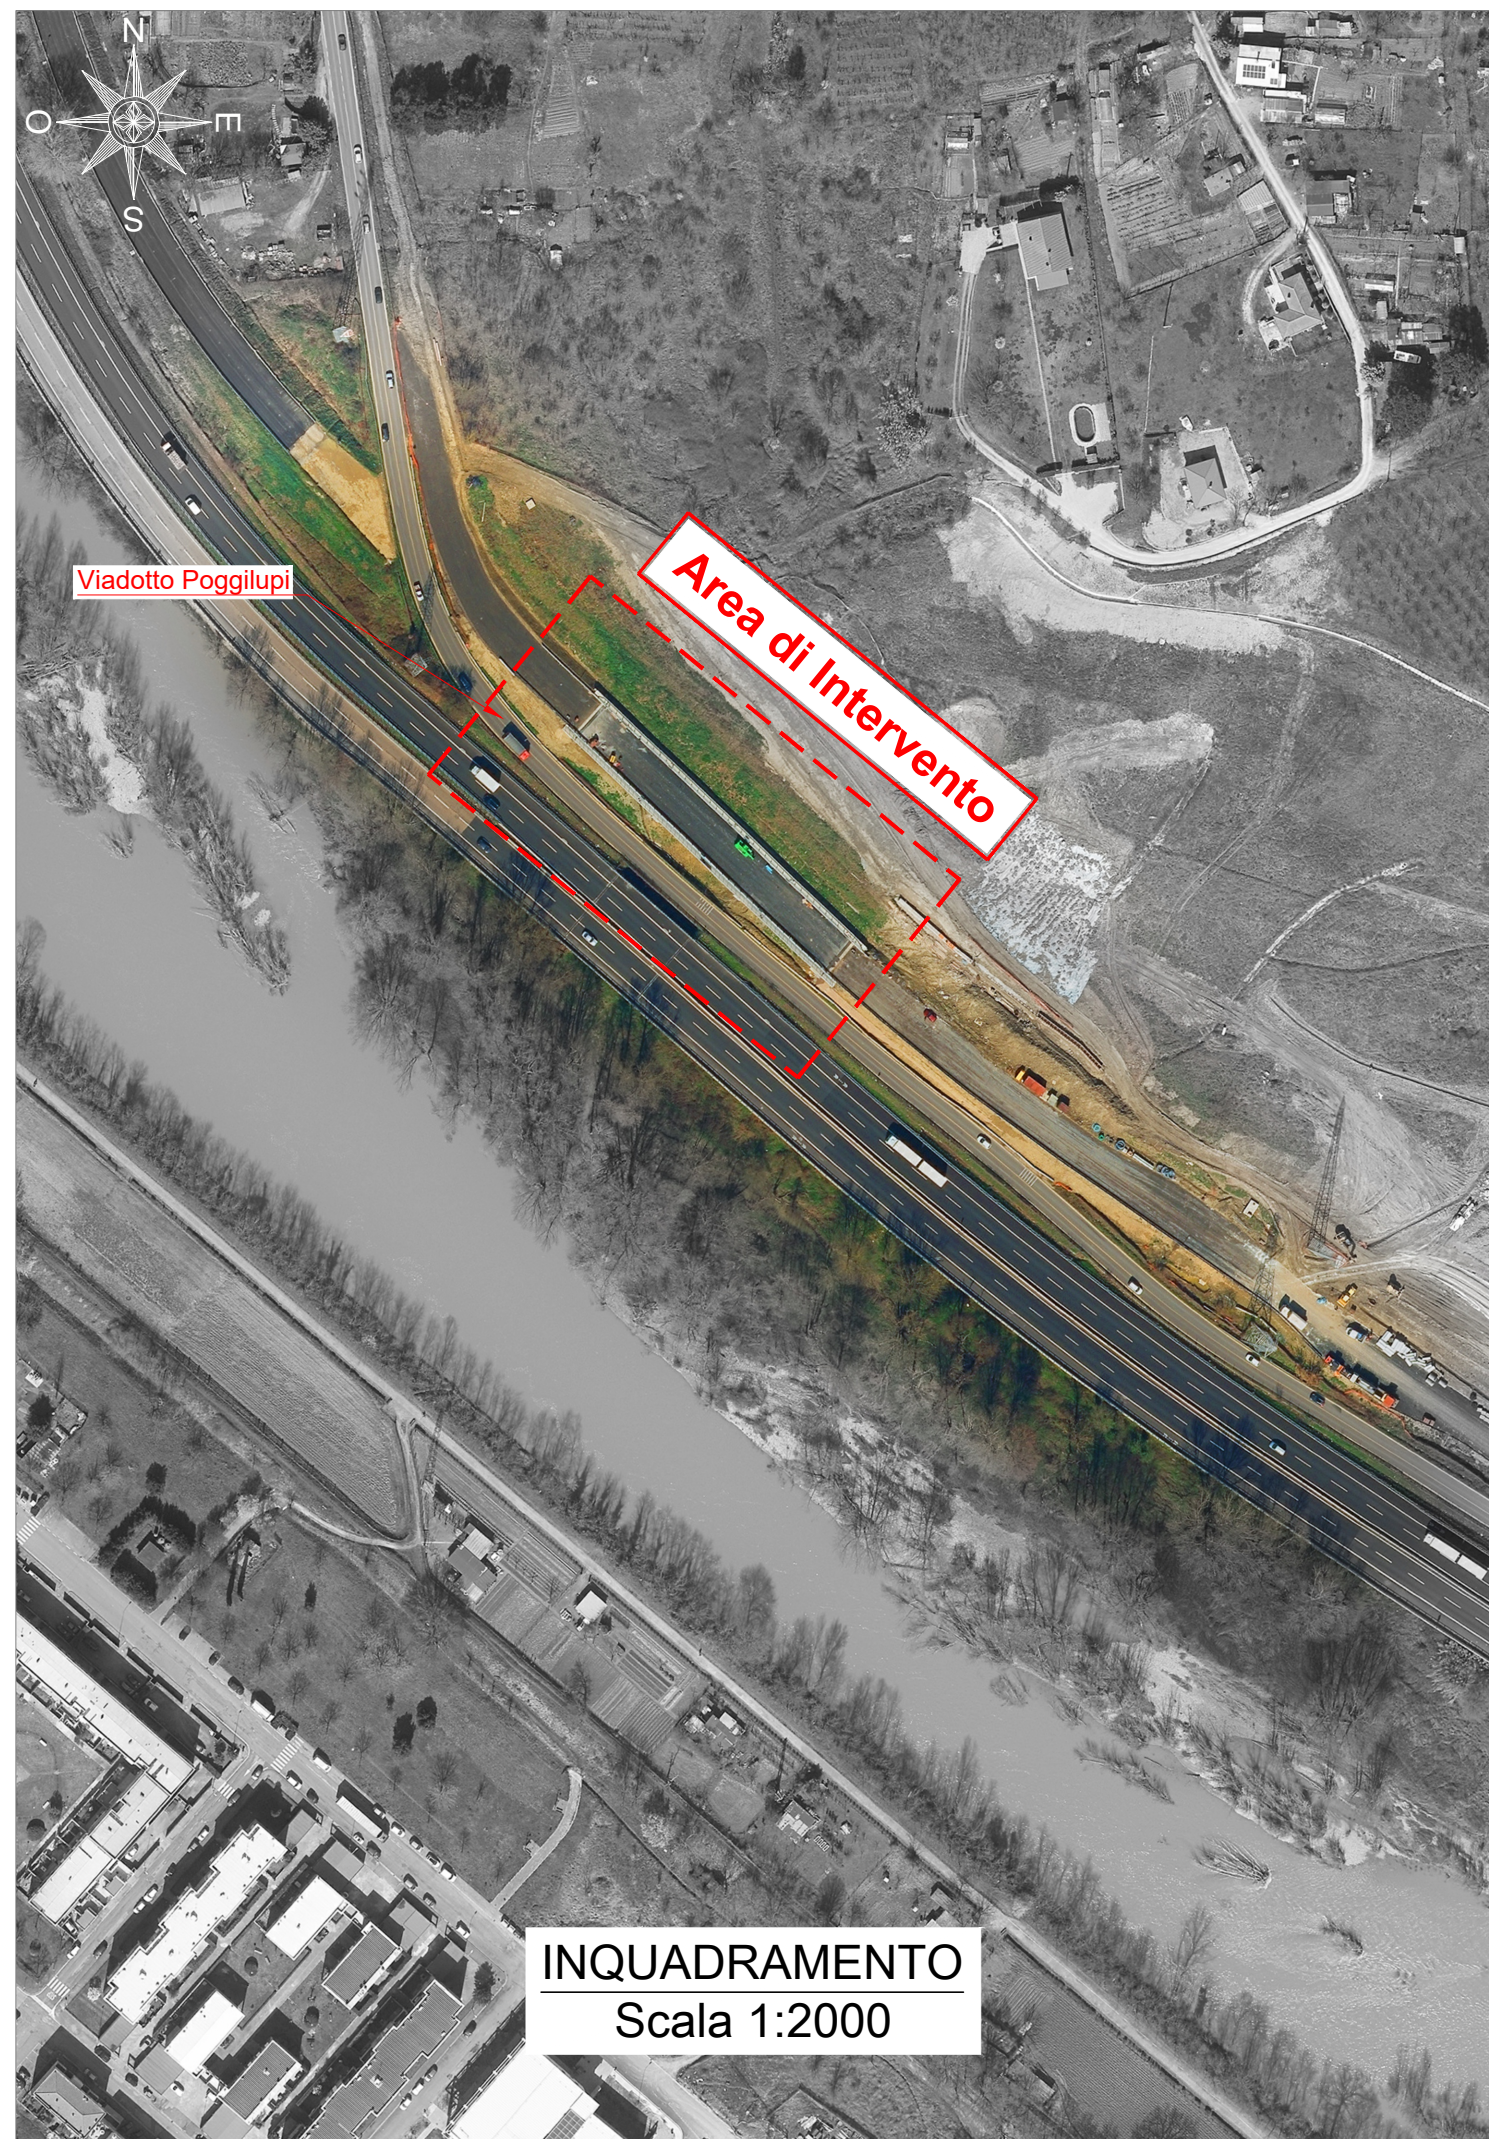

REGIONE TOSCANA

PROVINCIA DI AREZZO

Lavori di ripristino giunti sul viadotto di Poggilupi e viadotto Leonardo nell'ambito delle opere di completamento della variante STR 69 1° e 2° lotto (scheda AR - 1AB)  
CIG 9880901972 CUP I97H25000110002



PROGETTO DEFINITIVO-ESECUTIVO

Descrizione elaborato

Inquadramento ortofoto - Viadotto Poggilupi

Data  
Giugno 2026

|                |              |         |        |      |        |      |
|----------------|--------------|---------|--------|------|--------|------|
| Codice interno | Lotto/Tratto | Livello | Ambito | Tipo | Numero | Rev. |
| 25148          | LU           | PIE     | GEN    | G    | 07     | 01   |

Responsabile unico del procedimento:  
Ing. Luca Pigolotti

Responsabile della progettazione:  
Ing. Matteo Pierami

Responsabile della sicurezza in fase di progettazione:  
Ing. Matteo Pierami

Progettazione:



| REV | DATA        | MOTIVAZIONE       | REDATTO                  | VERIFICATO     | AUTORIZZATO  | EMESSO          |
|-----|-------------|-------------------|--------------------------|----------------|--------------|-----------------|
| 00  | Aprile 2026 | Prima emissione   | Ing. Iunior E. Ianniello | Ing. N. Giusti | Ing. A. Dami | Ing. M. Pierami |
| 01  | Giugno 2026 | Seconda emissione | Ing. Iunior E. Ianniello | Ing. N. Giusti | Ing. A. Dami | Ing. M. Pierami |
|     |             |                   |                          |                |              |                 |
|     |             |                   |                          |                |              |                 |