



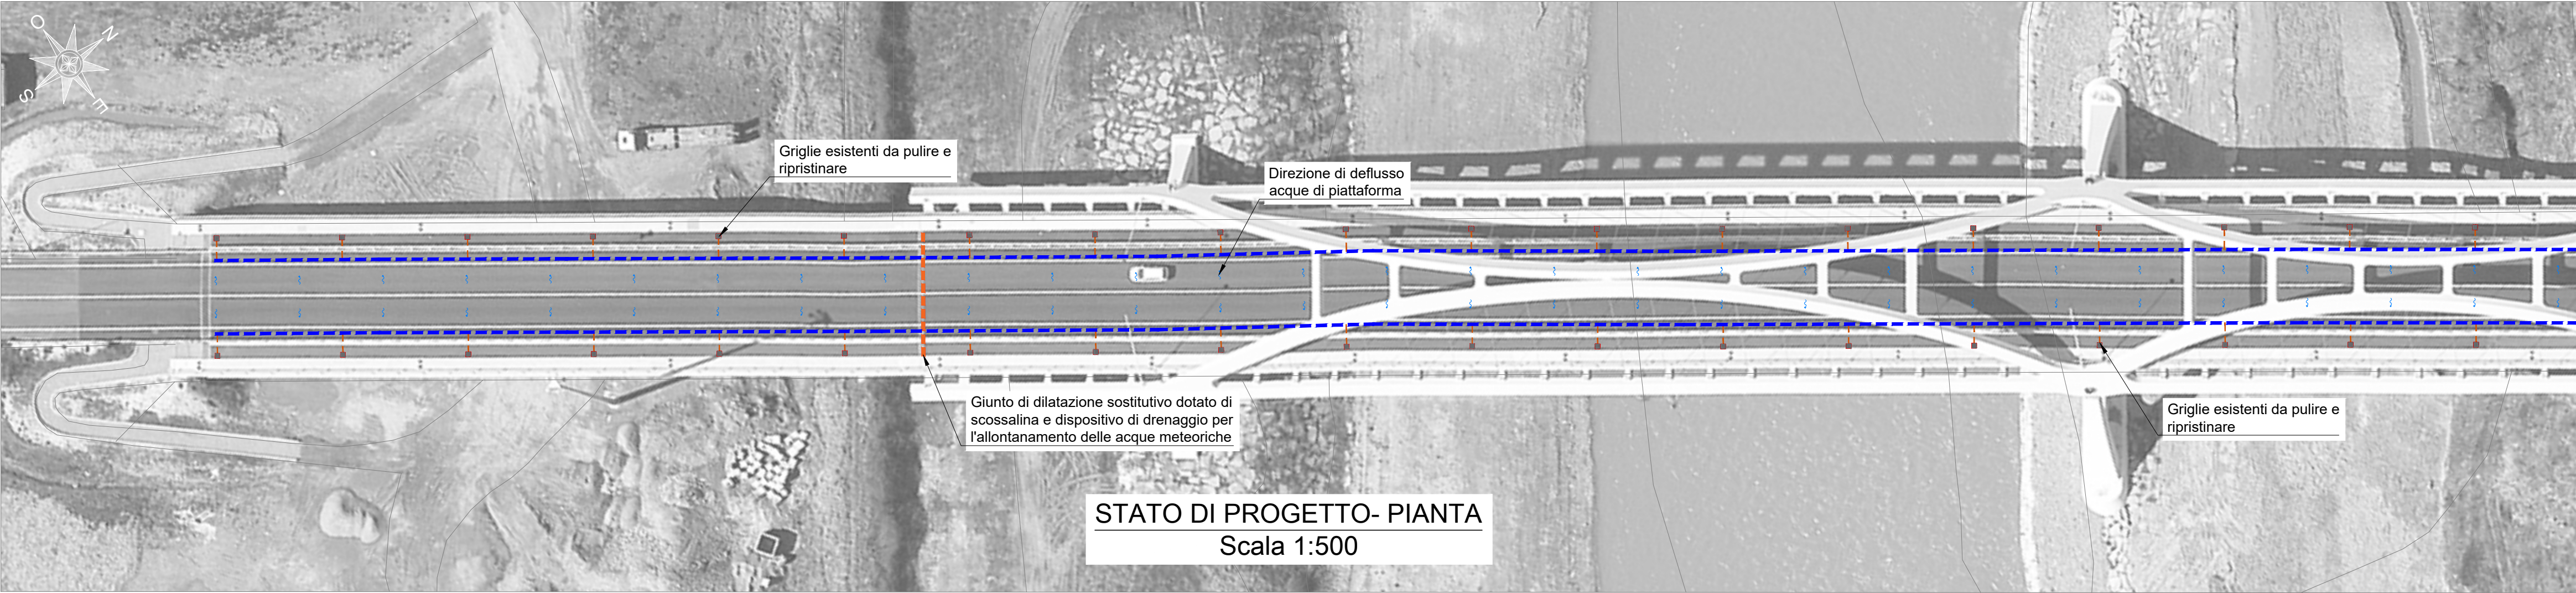

STATO DI PROGETTO- PIANTA
Scala 1:500


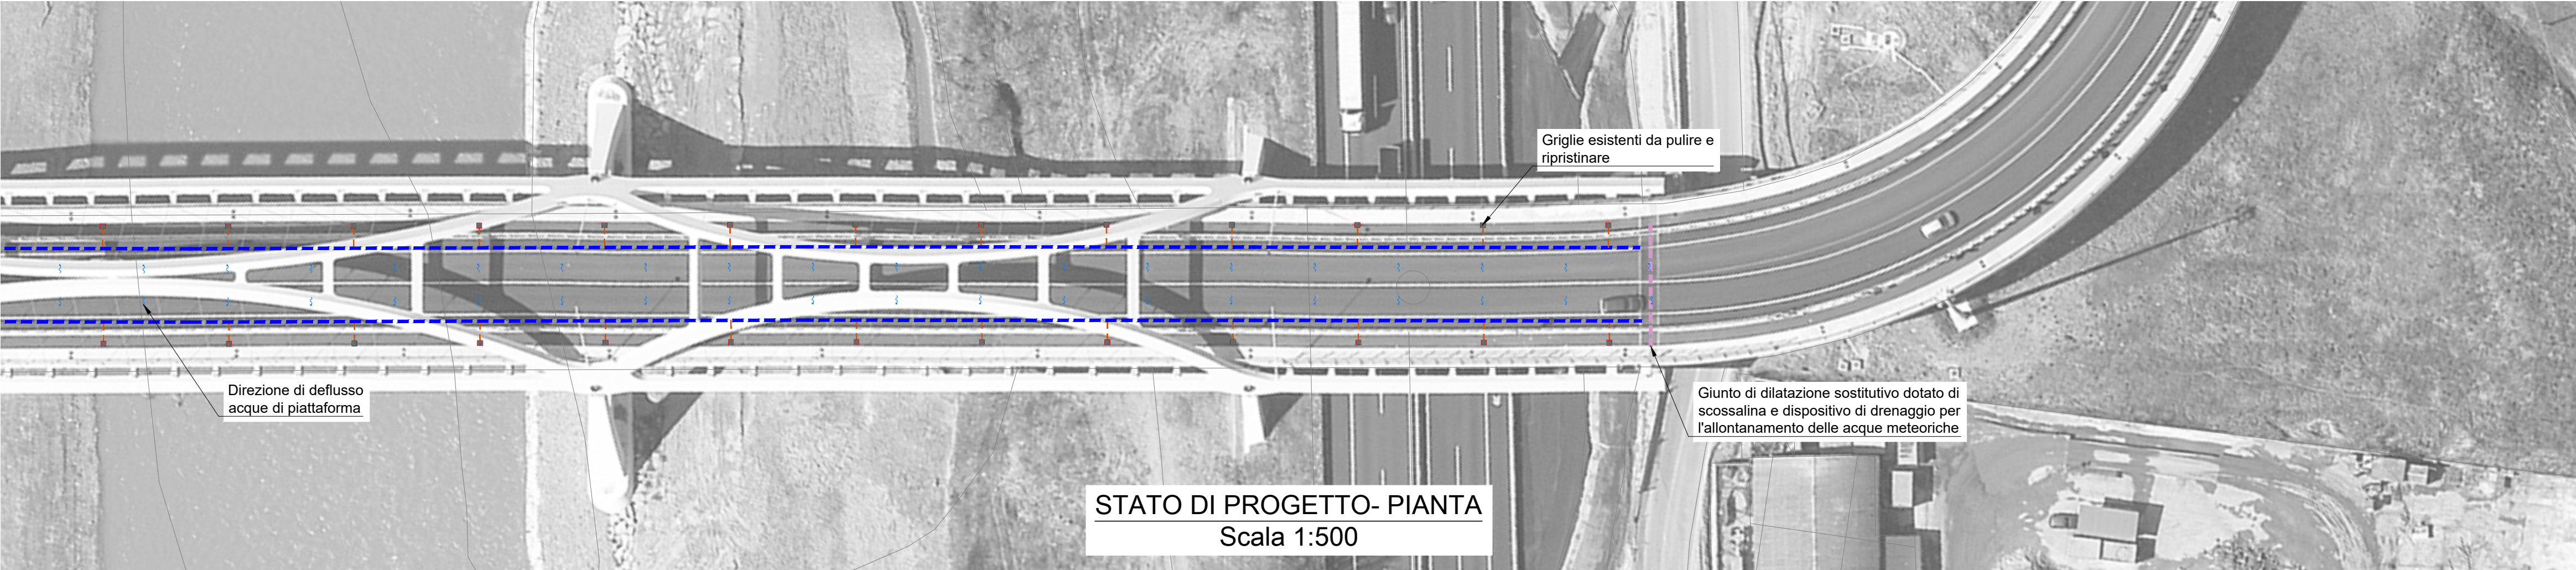


STATO DI PROGETTO- PIANTA
Scala 1:500

NB: i dettagli qui rappresentati hanno carattere puramente simbolico e saranno oggetto di definizione e approfondimento in in cantiere in fase di direzione lavori .

- LEGENDA -

- Tubazione esistente Ø≈350
- Tubazione esistente Ø100
- Direzione di deflusso acqua meteorica
- Griglia esistente

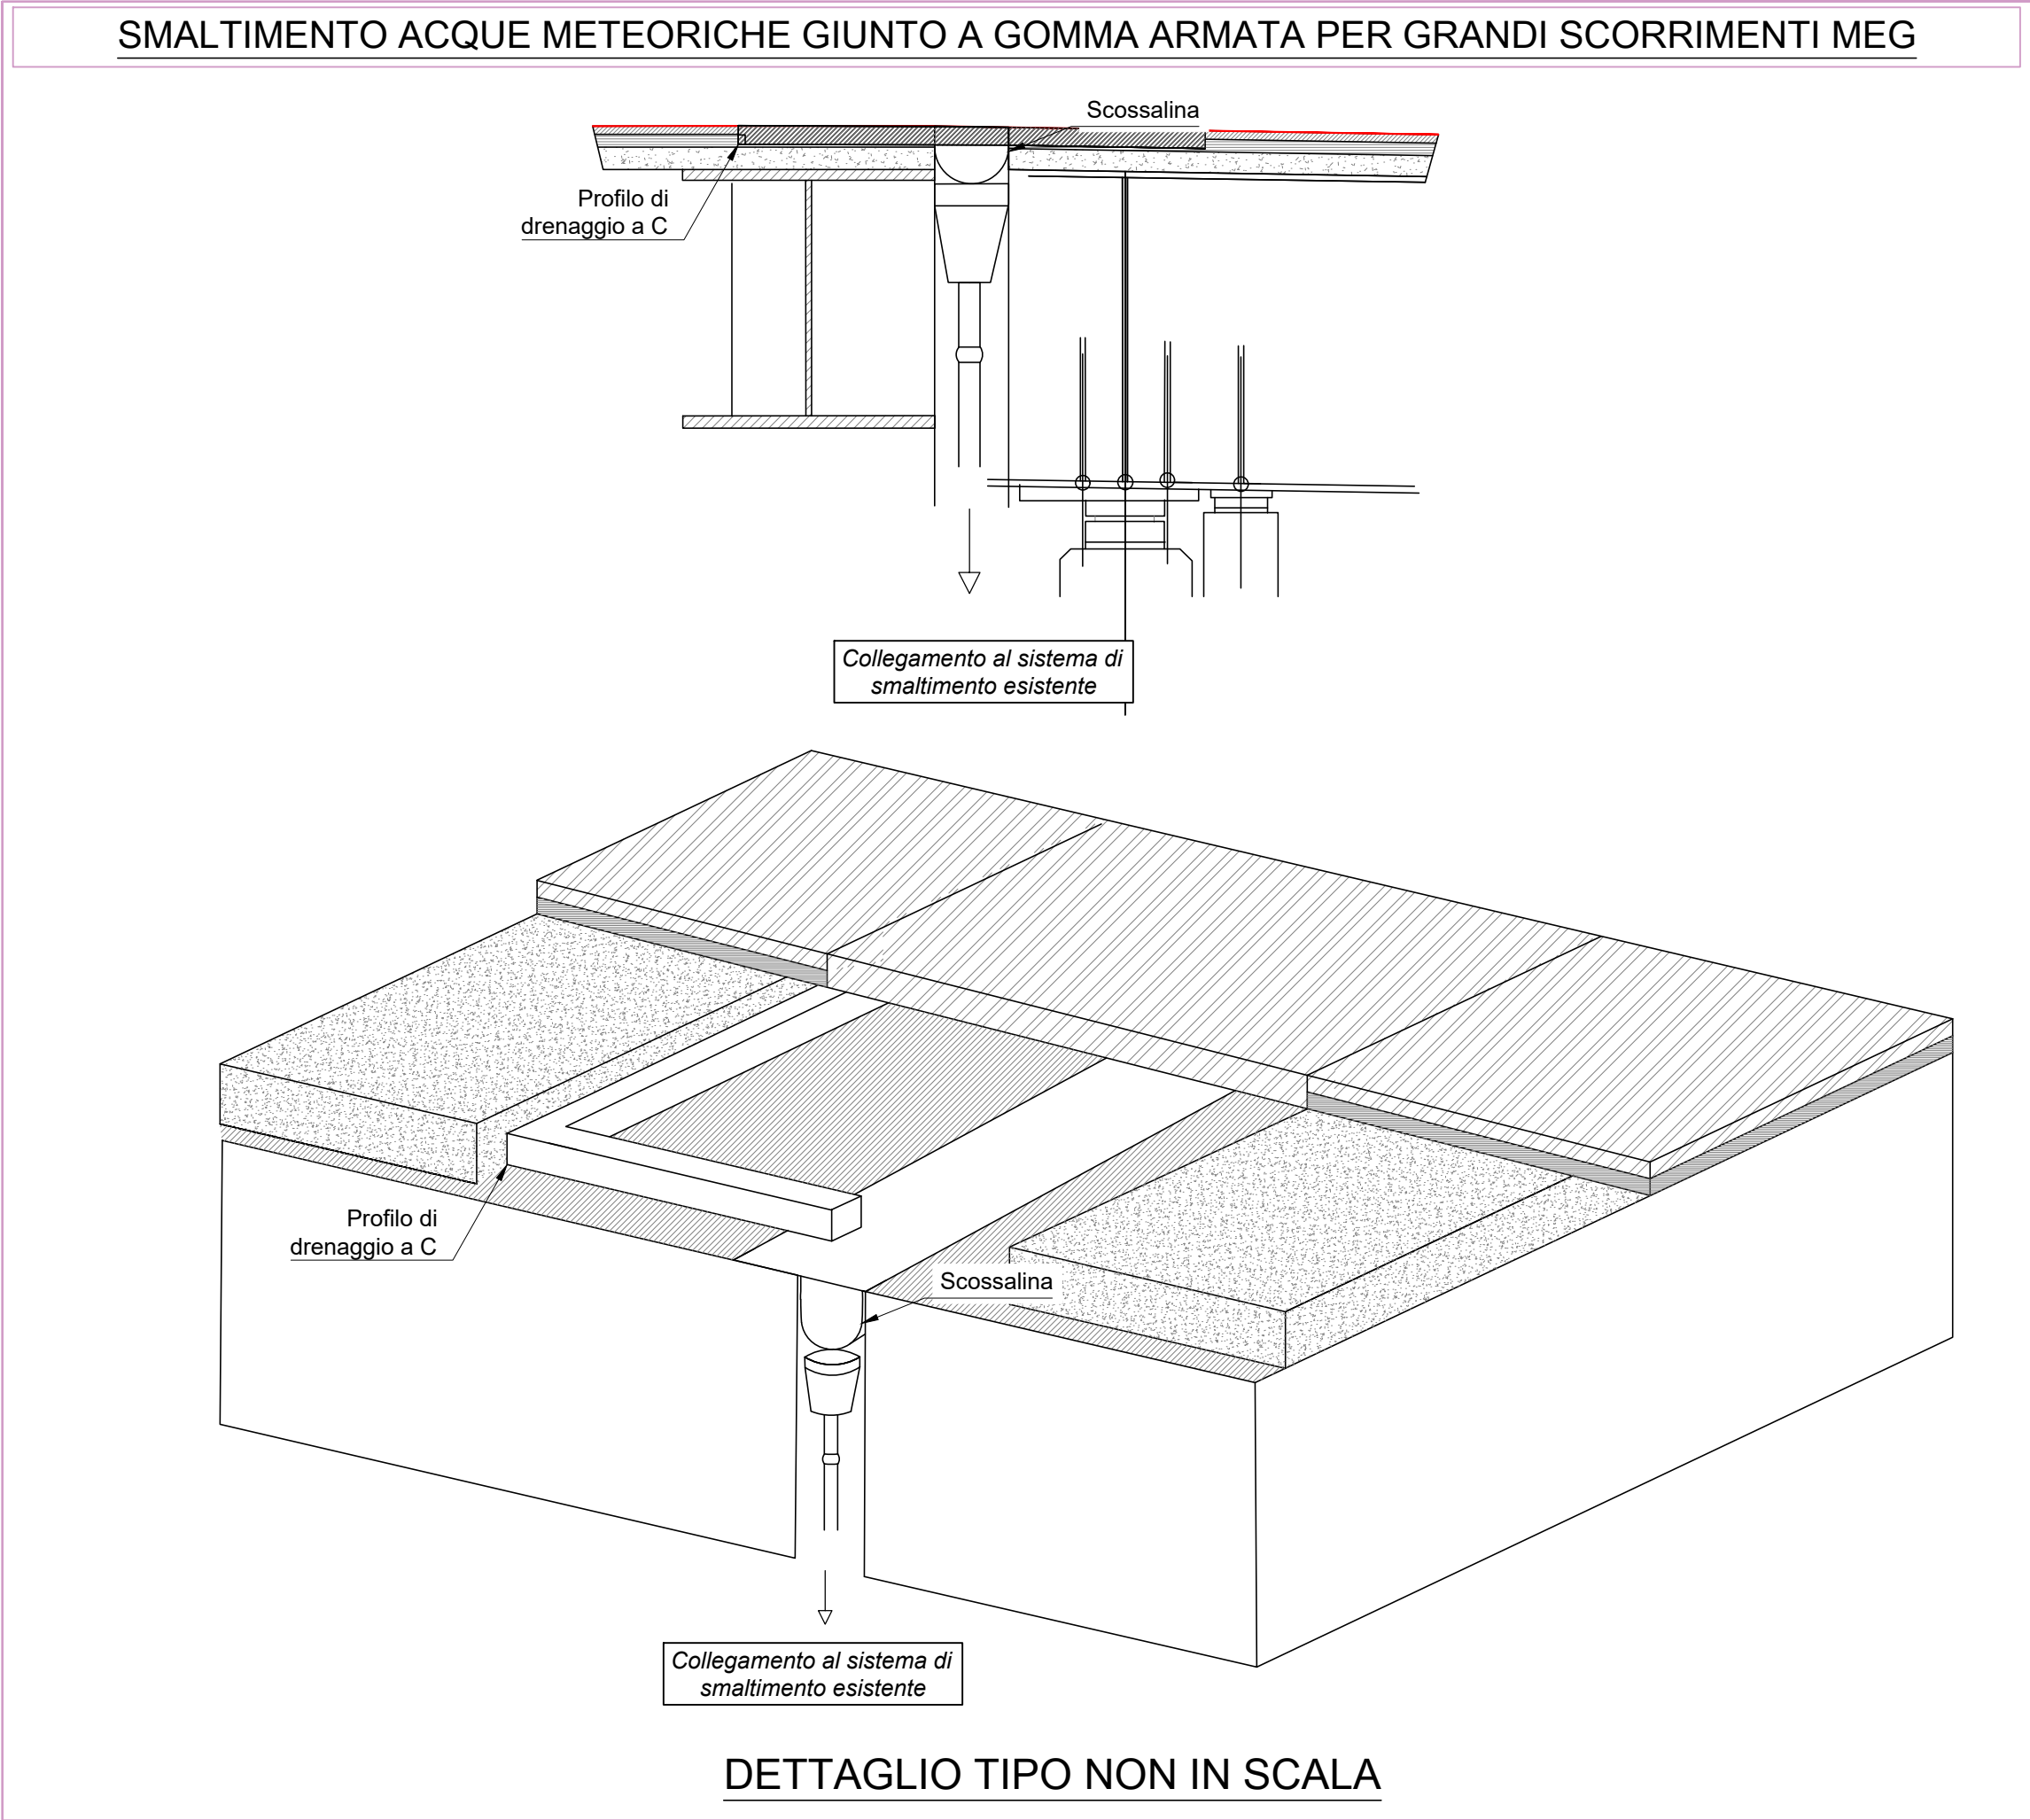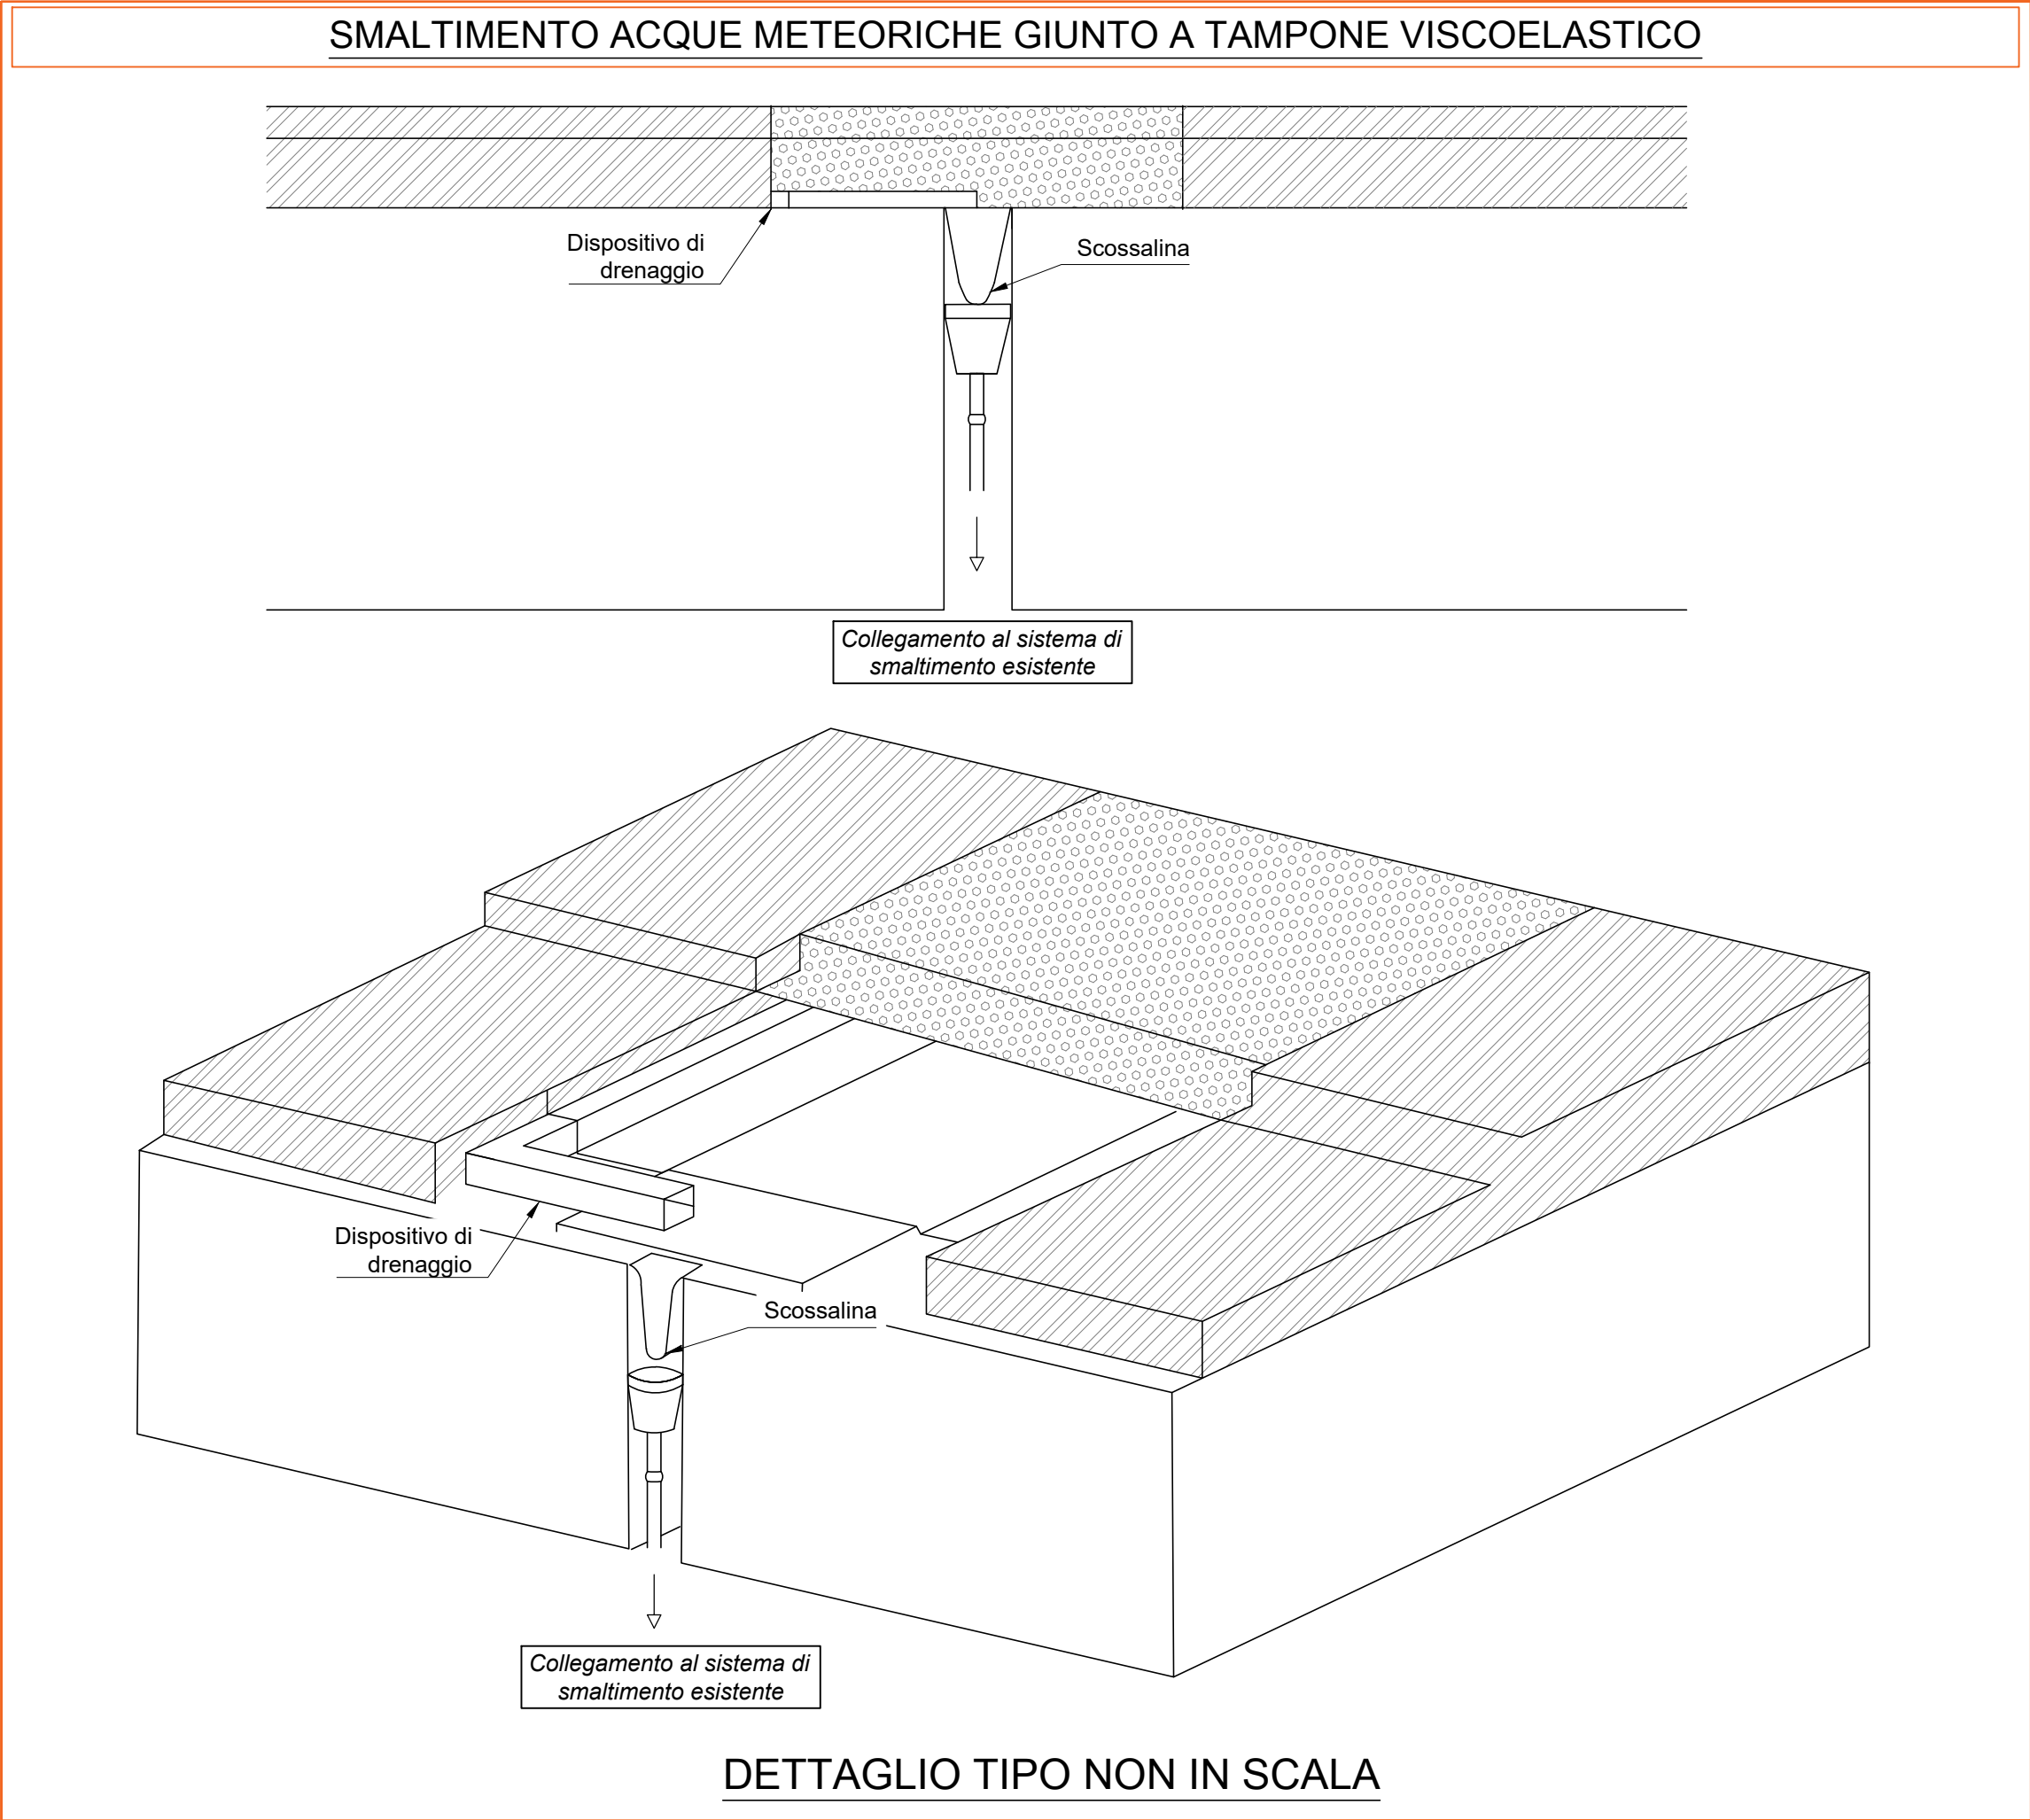

REGIONE TOSCANA



PROVINCIA DI AREZZO

Lavori di ripristino giunti sul viadotto di Poggilupi e viadotto Leonardo nell'ambito delle opere di completamento della variante STR 69 1° e 2° lotto (scheda AR - 1AB)
CIG 9880901972 CUP I97H25000110002



PROGETTO DEFINITIVO-ESECUTIVO

Descrizione elaborato

Stato di Progetto - Regimazione acque di
piattaforma - Viadotto Leonardo

Rev.

Giugno 2026

Codice interno

Lotto/Tratto

Livello

Ambito

Tipo

Numero

Rev.

251418

LU

PIE

IDR

G

01

01

Responsabile unico del procedimento:
Ing. Luca Pigolotti

Responsabile della progettazione:
Ing. Matteo Pierami

Responsabile della sicurezza in fase di progettazione:
Ing. Matteo Pierami

Progettazione:



REV

DATA

MOTIVAZIONE

REDATTO

VERIFICATO

AUTORIZZATO

EMESSO

00

Aprile 2026

Prima emissione

Ing. G. Giannetti

-

Ing. A. Dami

Ing. M. Pierami

01

Giugno 2026

Seconda emissione

Ing. G. Giannetti

-

Ing. A. Dami

Ing. M. Pierami