


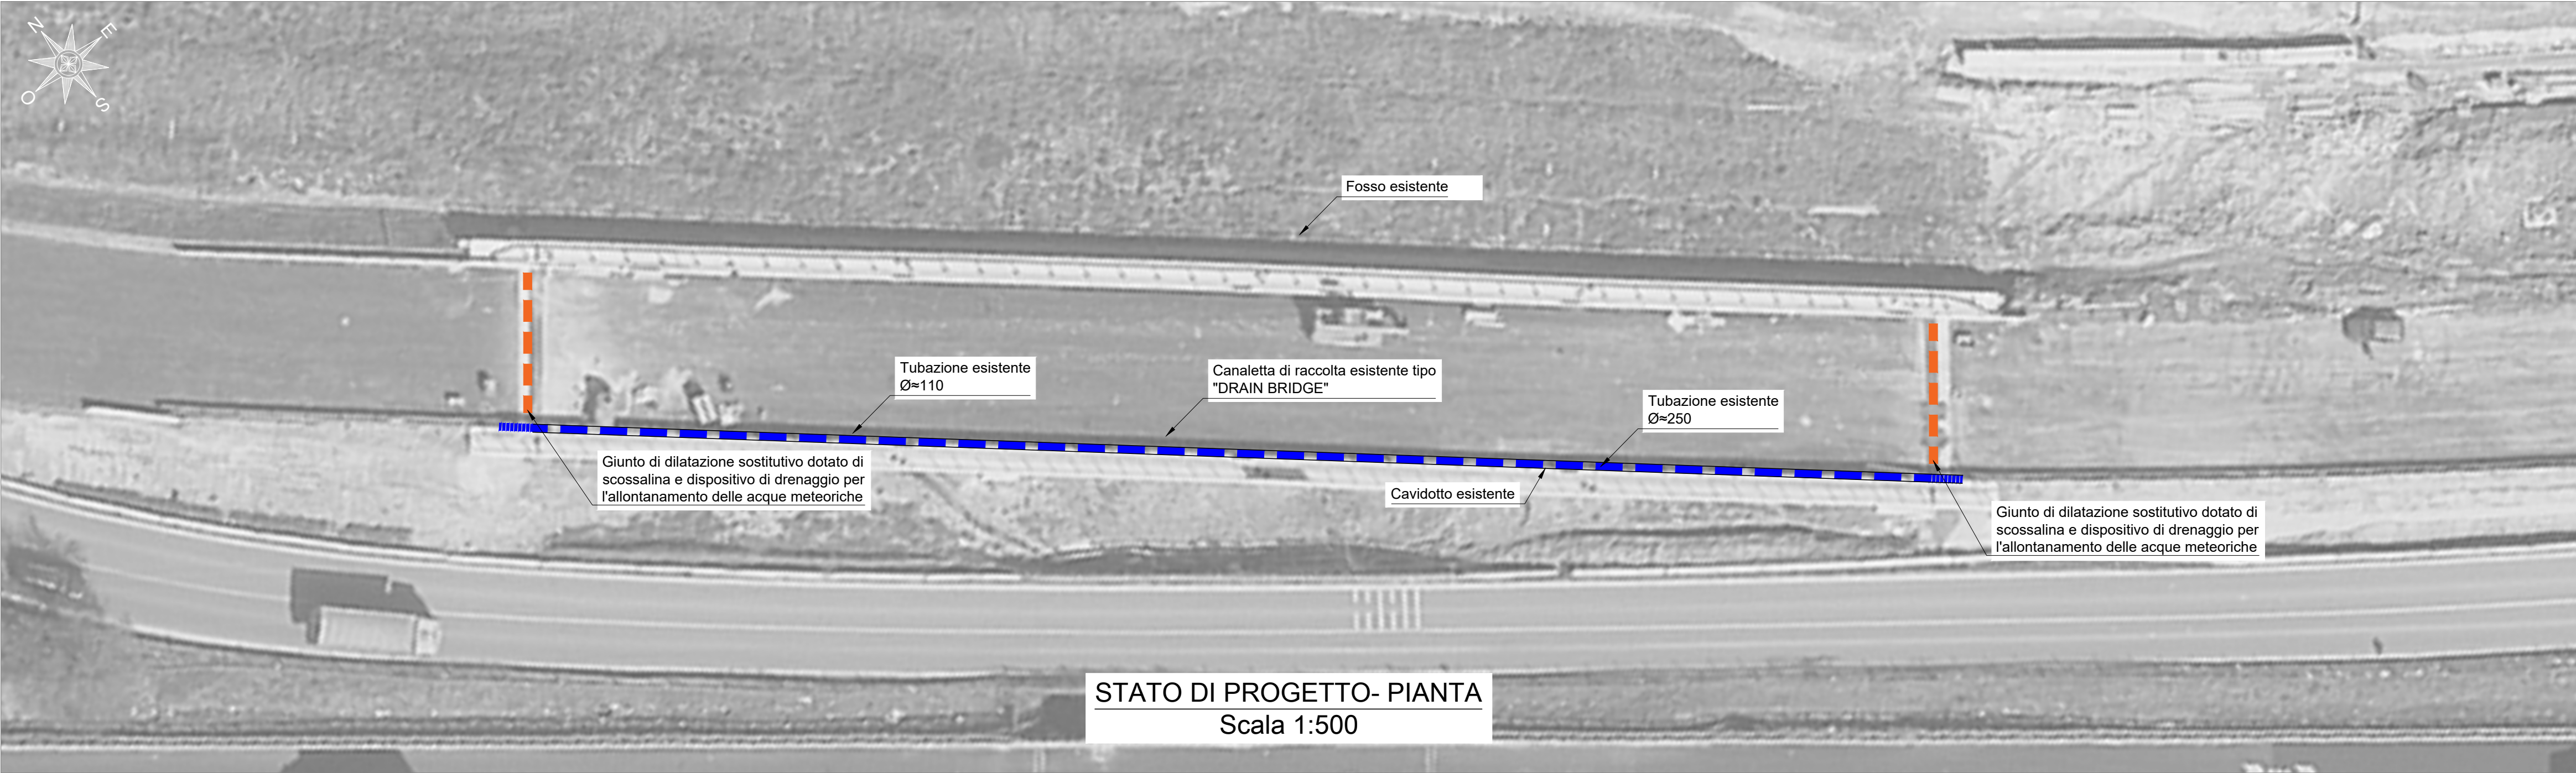


STATO DI PROGETTO- PIANTA
Scala 1:500

NB: i dettagli qui rappresentati hanno carattere puramente simbolico e saranno oggetto di definizione e approfondimento in in cantiere in fase di direzione lavori .

- LEGENDA -

- Tubazione esistente Ø=250
- Tubazione esistente Ø110
- Canaletta di raccolta esistente tipo "DRAIN BRIDGE"

SMALTIMENTO ACQUE METEORICHE GIUNTO A GOMMA ARMATA SM PER MEDI SCORRIMENTI

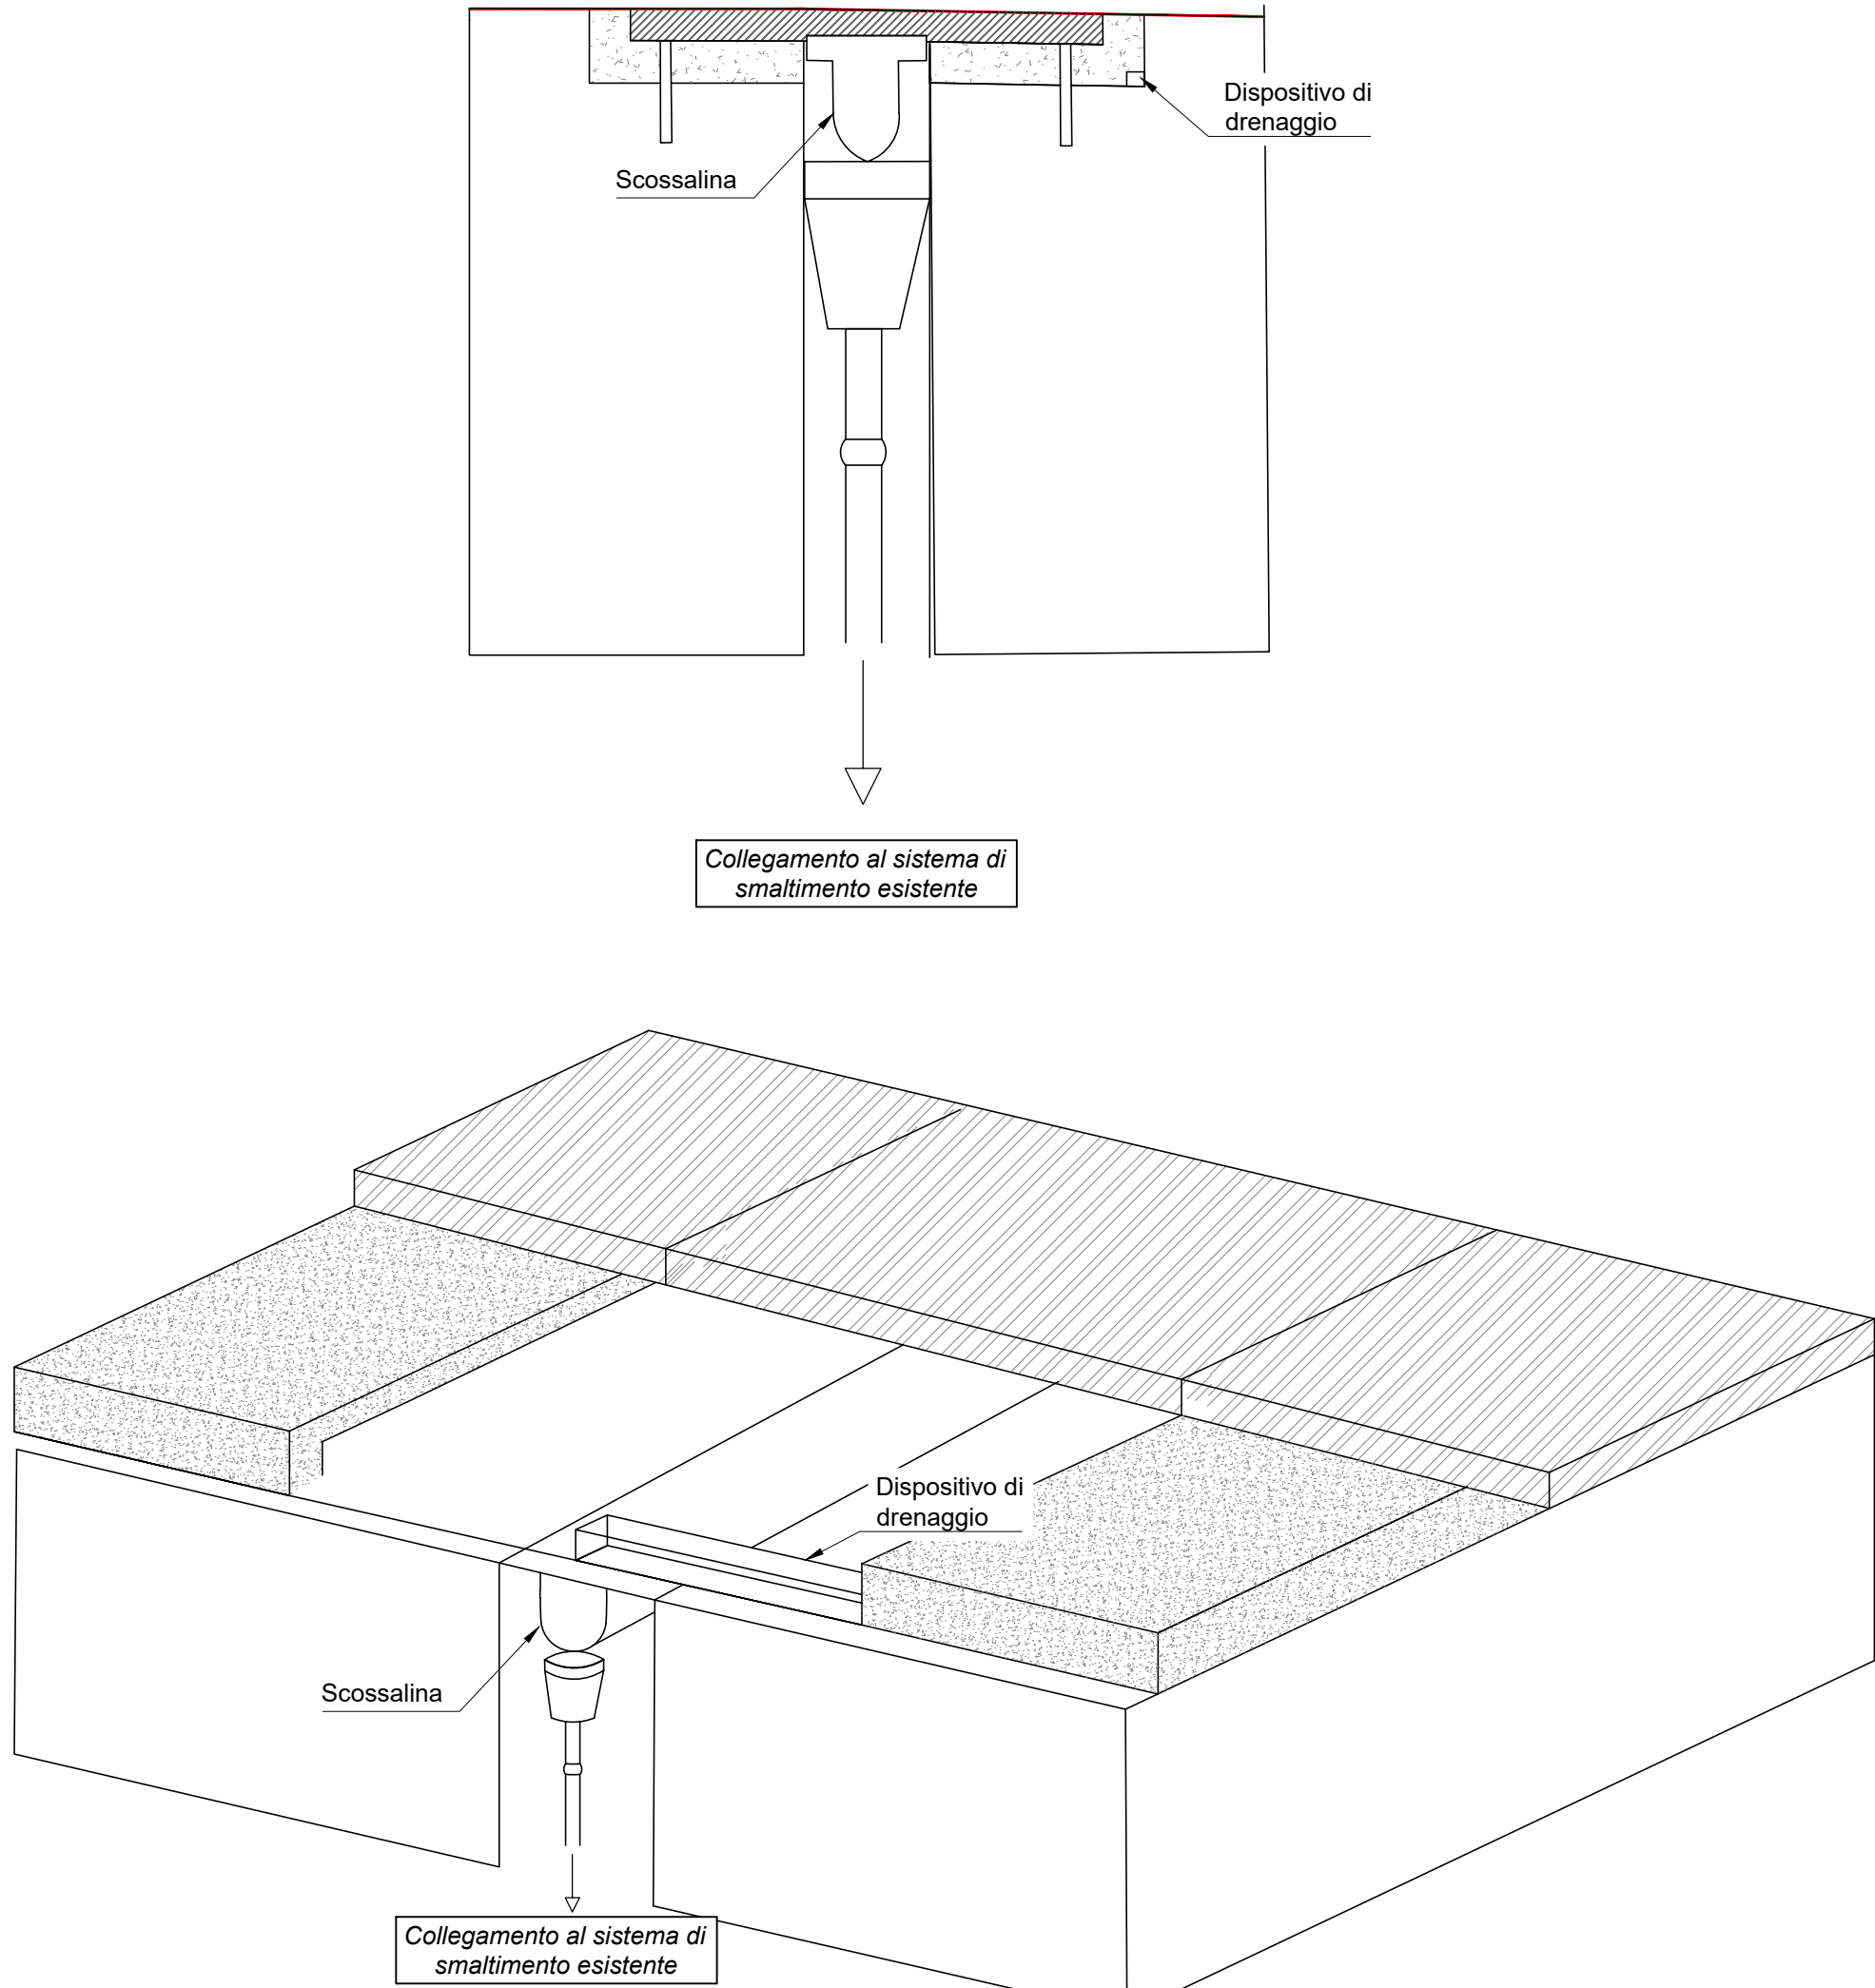

DETTAGLIO TIPO NON IN SCALA



REGIONE TOSCANA



PROVINCIA DI AREZZO

Lavori di ripristino giunti sul viadotto di Poggilupi e viadotto Leonardo nell'ambito delle opere di completamento della variante STR 69 1° e 2° lotto (scheda AR - 1AB)
CIG 9880901972 CUP I97H25000110002



PROGETTO DEFINITIVO-ESECUTIVO

Descrizione elaborato

Stato di Progetto - Regimazione acque di piattaforma - Viadotto Poggilupi

Data
Giugno 2026

Codice interno
25148

Lotto/Tratto
LIU

Livello
PIE

Ambito
IDR

Tipo
G

Numero
02

Rev.
01

Responsabile unico del procedimento:
Ing. Luca Pigolotti

Responsabile della progettazione:
Ing. Matteo Pierami

Responsabile della sicurezza in fase di progettazione:
Ing. Matteo Pierami

Progettazione:

REV	DATA	MOTIVAZIONE	REDATTO	VERIFICATO	AUTORIZZATO	EMESSO
00	Aprile 2026	Prima emissione	Ing. G. Giannetti	-	Ing. A. Dami	Ing. M. Pierami
01	Giugno 2026	Seconda emissione	Ing. G. Giannetti	-	Ing. A. Dami	Ing. M. Pierami