


FASE 1 - CANTIERE BASE

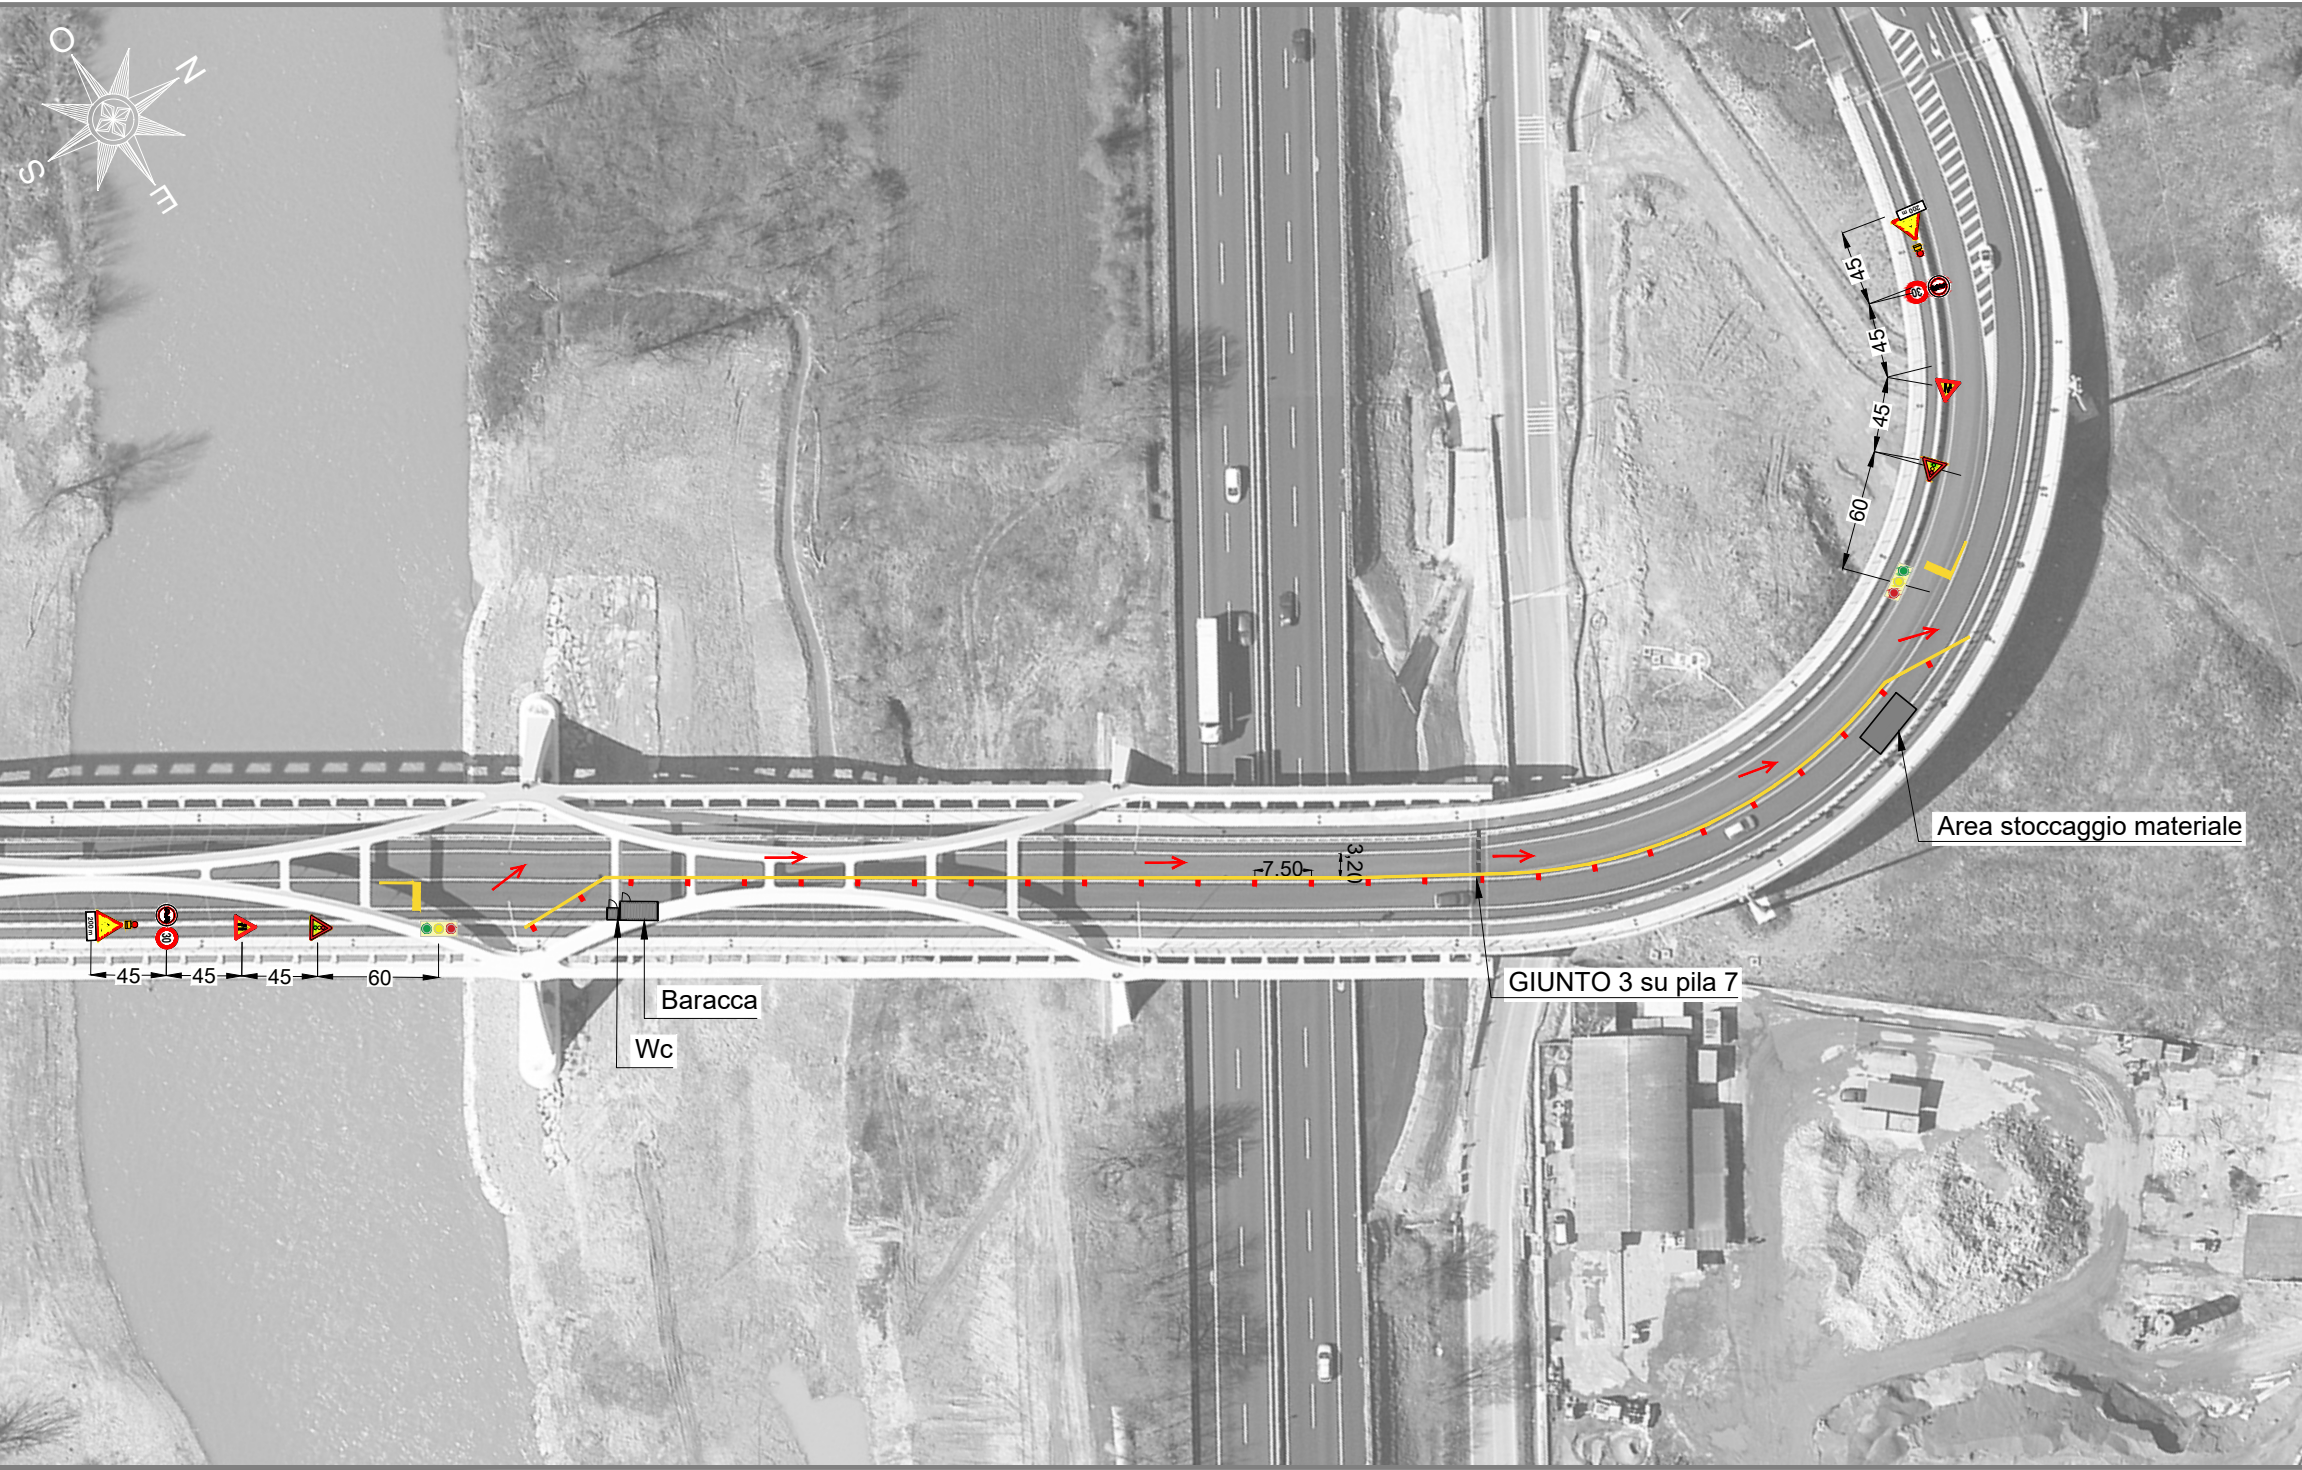

Allestimento dell'area di cantiere, comprensivo della segnaletica temporanea e dei relativi segnali stradali, finalizzati alla chiusura parziale della carreggiata necessaria per l'esecuzione delle operazioni di ripristino del manto d'usura.

N.B.  
La lavorazione sarà condotta in condizione di senso unico alternato regolato da impianto semaforico.

**- LEGENDA -**


Segnaletica orizzontale temporanea

Delineatori flessibili

Sensi di percorrenza

| Segnale | Descrizione                | Montaggio | Smontaggio | Mantenimento |
|---------|----------------------------|-----------|------------|--------------|
|         | Semaforo                   | 2         | -          | -            |
|         | Preav.semaforo             | 2         | -          | -            |
|         | Strettoia asimmetrica a sx | 2         | -          | -            |
|         | Divieto di sorpasso        | 2         | -          | -            |
|         | Limite max di vel. Km/h    | 2         | -          | -            |
|         | Lavori                     | 2         | -          | -            |

FASE 2 - RIMOZIONE GIUNTO

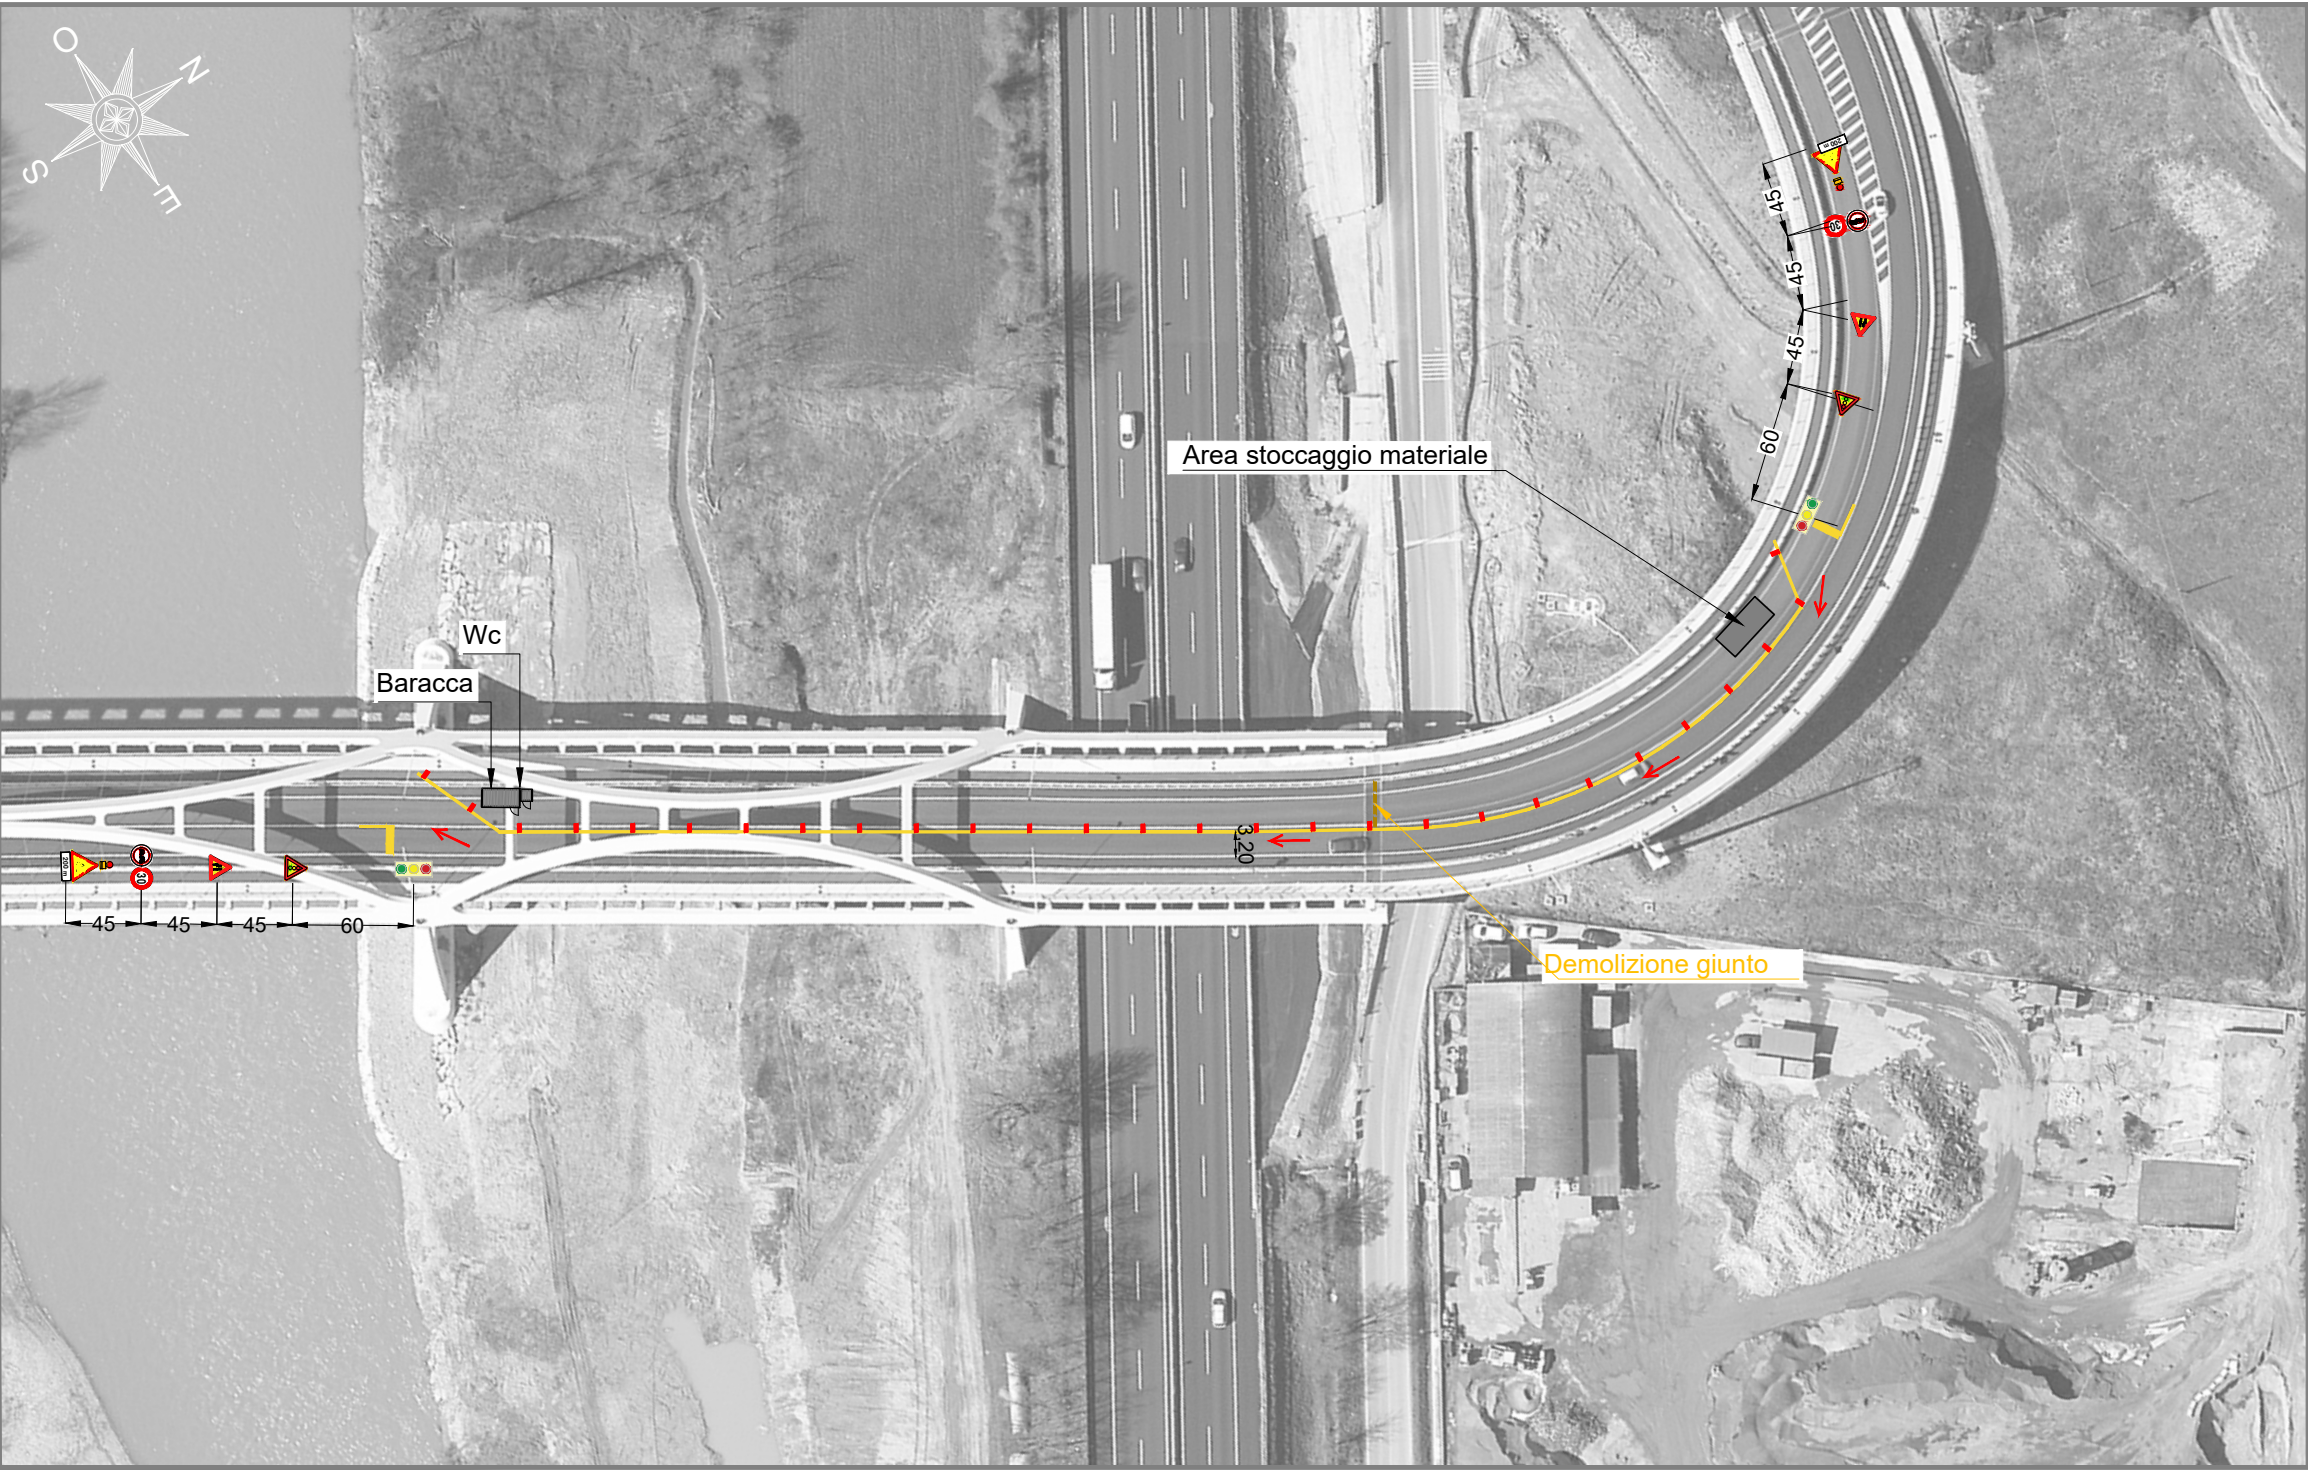

1) Demolizione del giunto esistente sulla pila 7

**- LEGENDA -**

Demolizione


Segnaletica orizzontale temporanea

Delineatori flessibili

Sensi di percorrenza

| Segnale | Descrizione                | Montaggio | Smontaggio | Mantenimento |
|---------|----------------------------|-----------|------------|--------------|
|         | Semaforo                   | -         | -          | 2            |
|         | Preav.semaforo             | -         | -          | 2            |
|         | Strettoia asimmetrica a sx | -         | -          | 2            |
|         | Divieto di sorpasso        | -         | -          | 2            |
|         | Limite max di vel. Km/h    | -         | -          | 2            |
|         | Lavori                     | -         | -          | 2            |

FASE 3 - INSTALLAZIONE GIUNTO

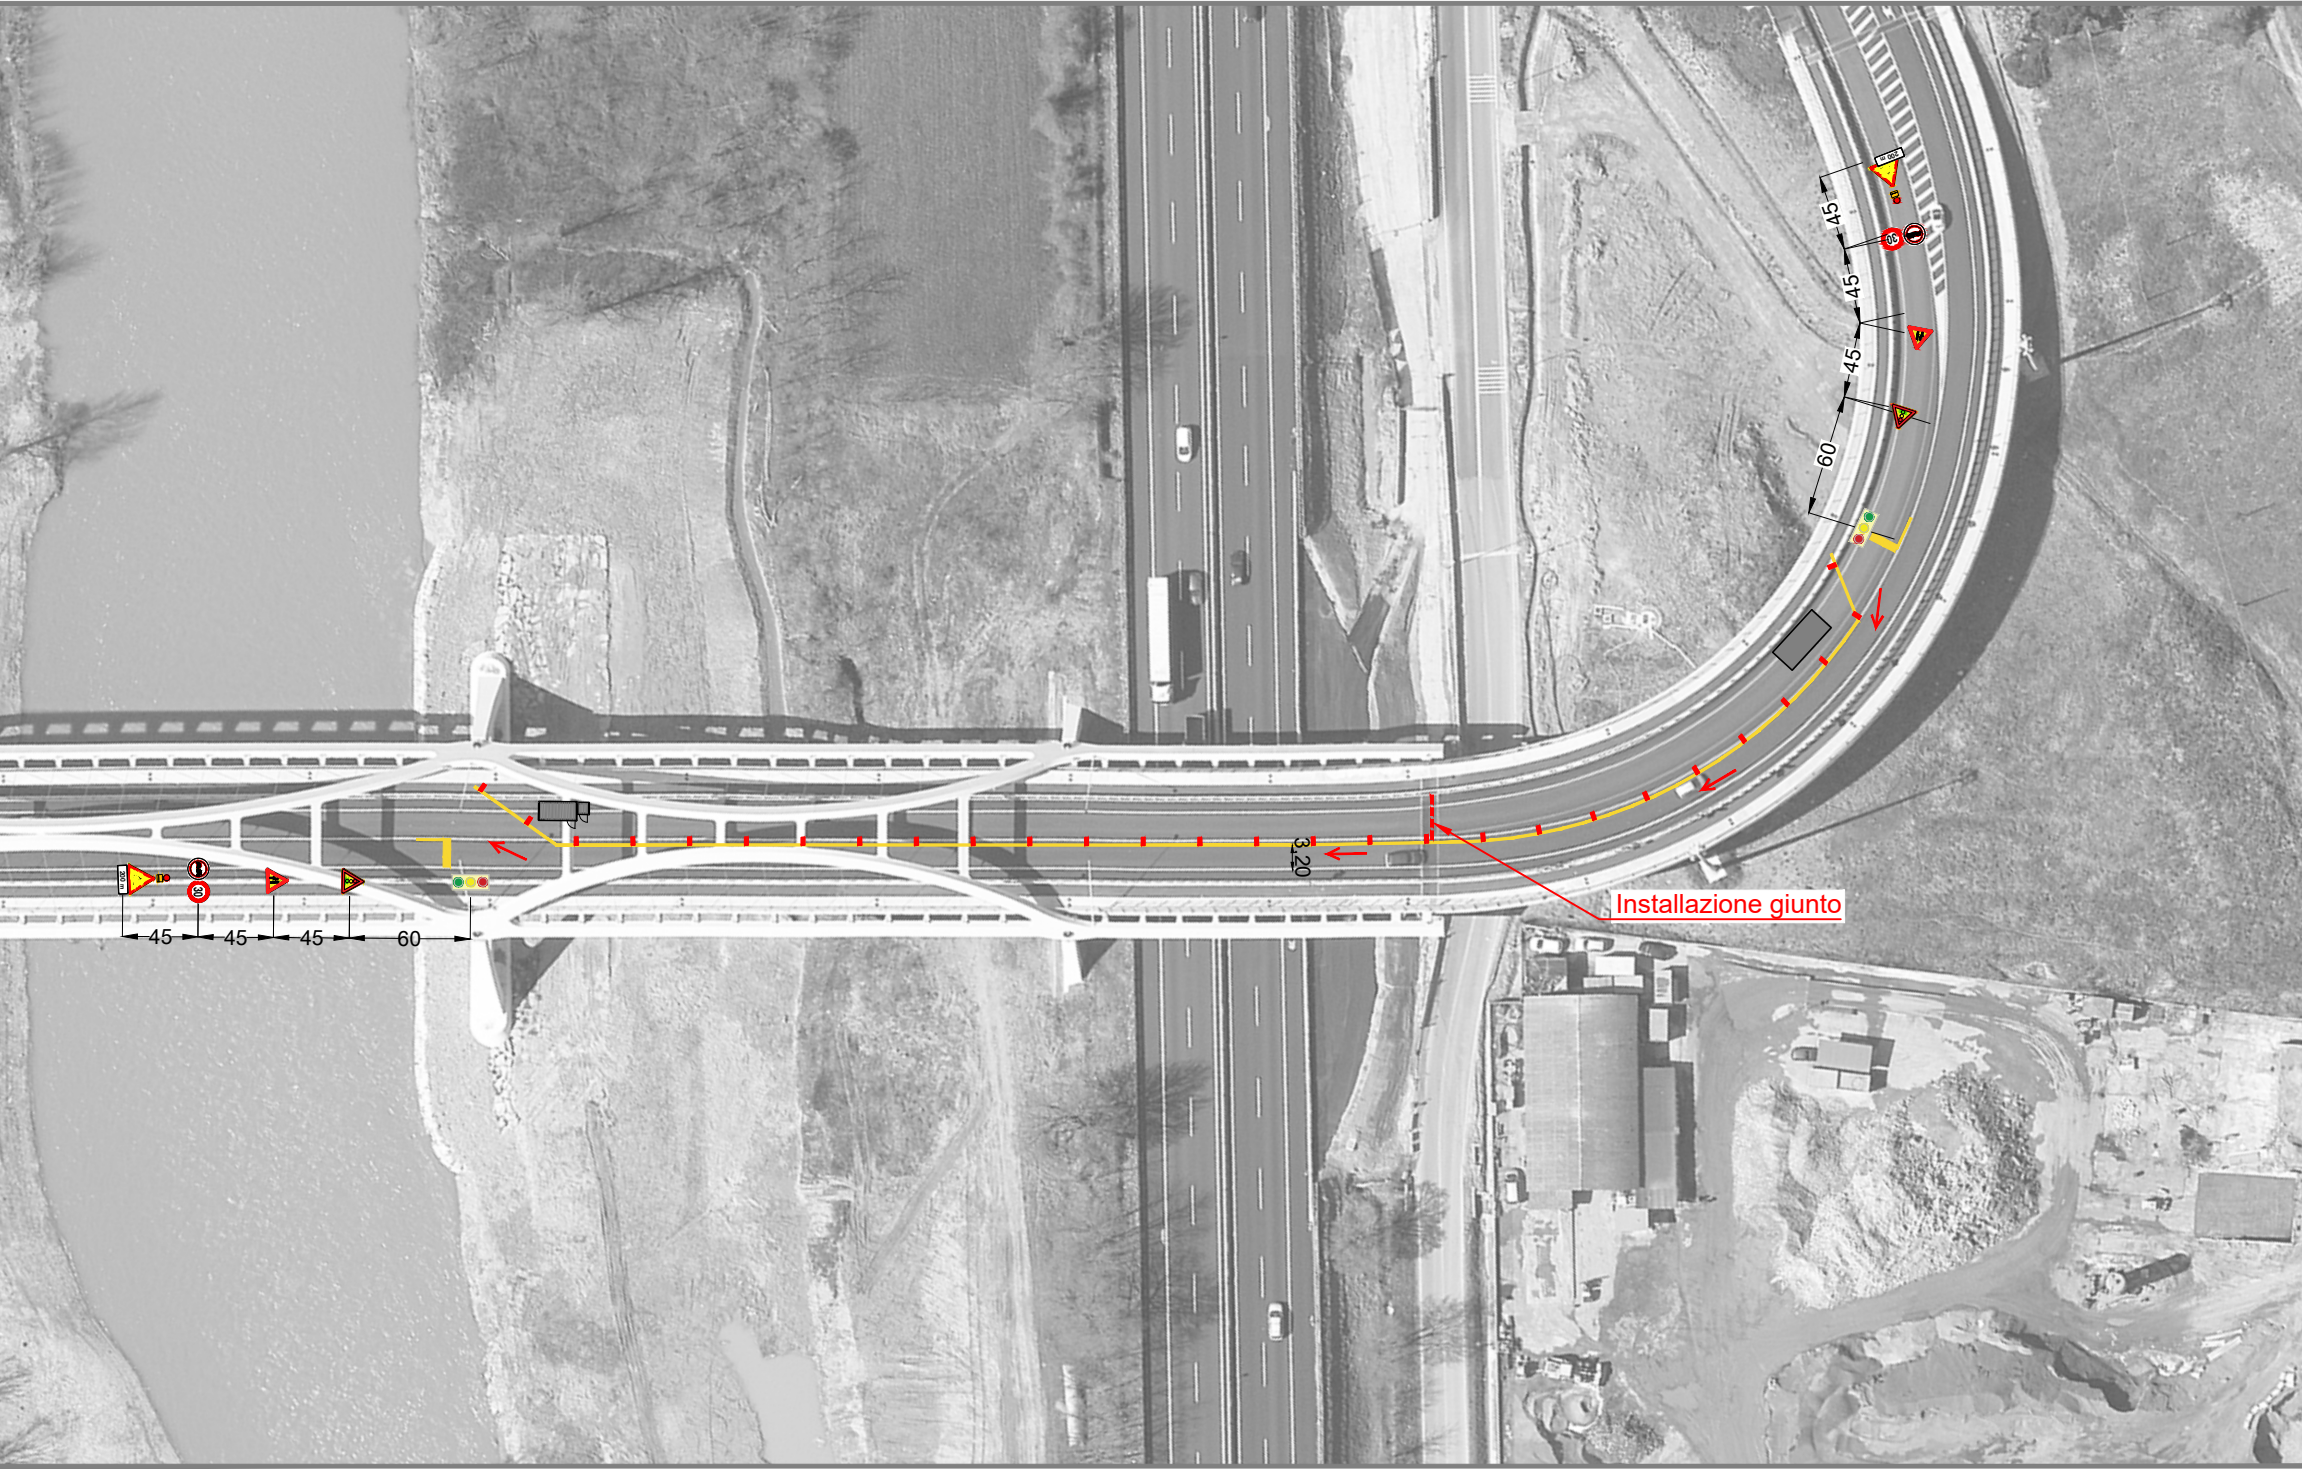

1) Installazione nuovo giunto

**- LEGENDA -**

Costruzione


Segnaletica orizzontale temporanea

Delineatori flessibili

Sensi di percorrenza

| Segnale | Descrizione                | Montaggio | Smontaggio | Mantenimento |
|---------|----------------------------|-----------|------------|--------------|
|         | Semaforo                   | -         | -          | 2            |
|         | Preav.semaforo             | -         | -          | 2            |
|         | Strettoia asimmetrica a sx | -         | -          | 2            |
|         | Divieto di sorpasso        | -         | -          | 2            |
|         | Limite max di vel. Km/h    | -         | -          | 2            |
|         | Lavori                     | -         | -          | 2            |

FASE 4 - SMOBILIZZO DEL CANTIERE

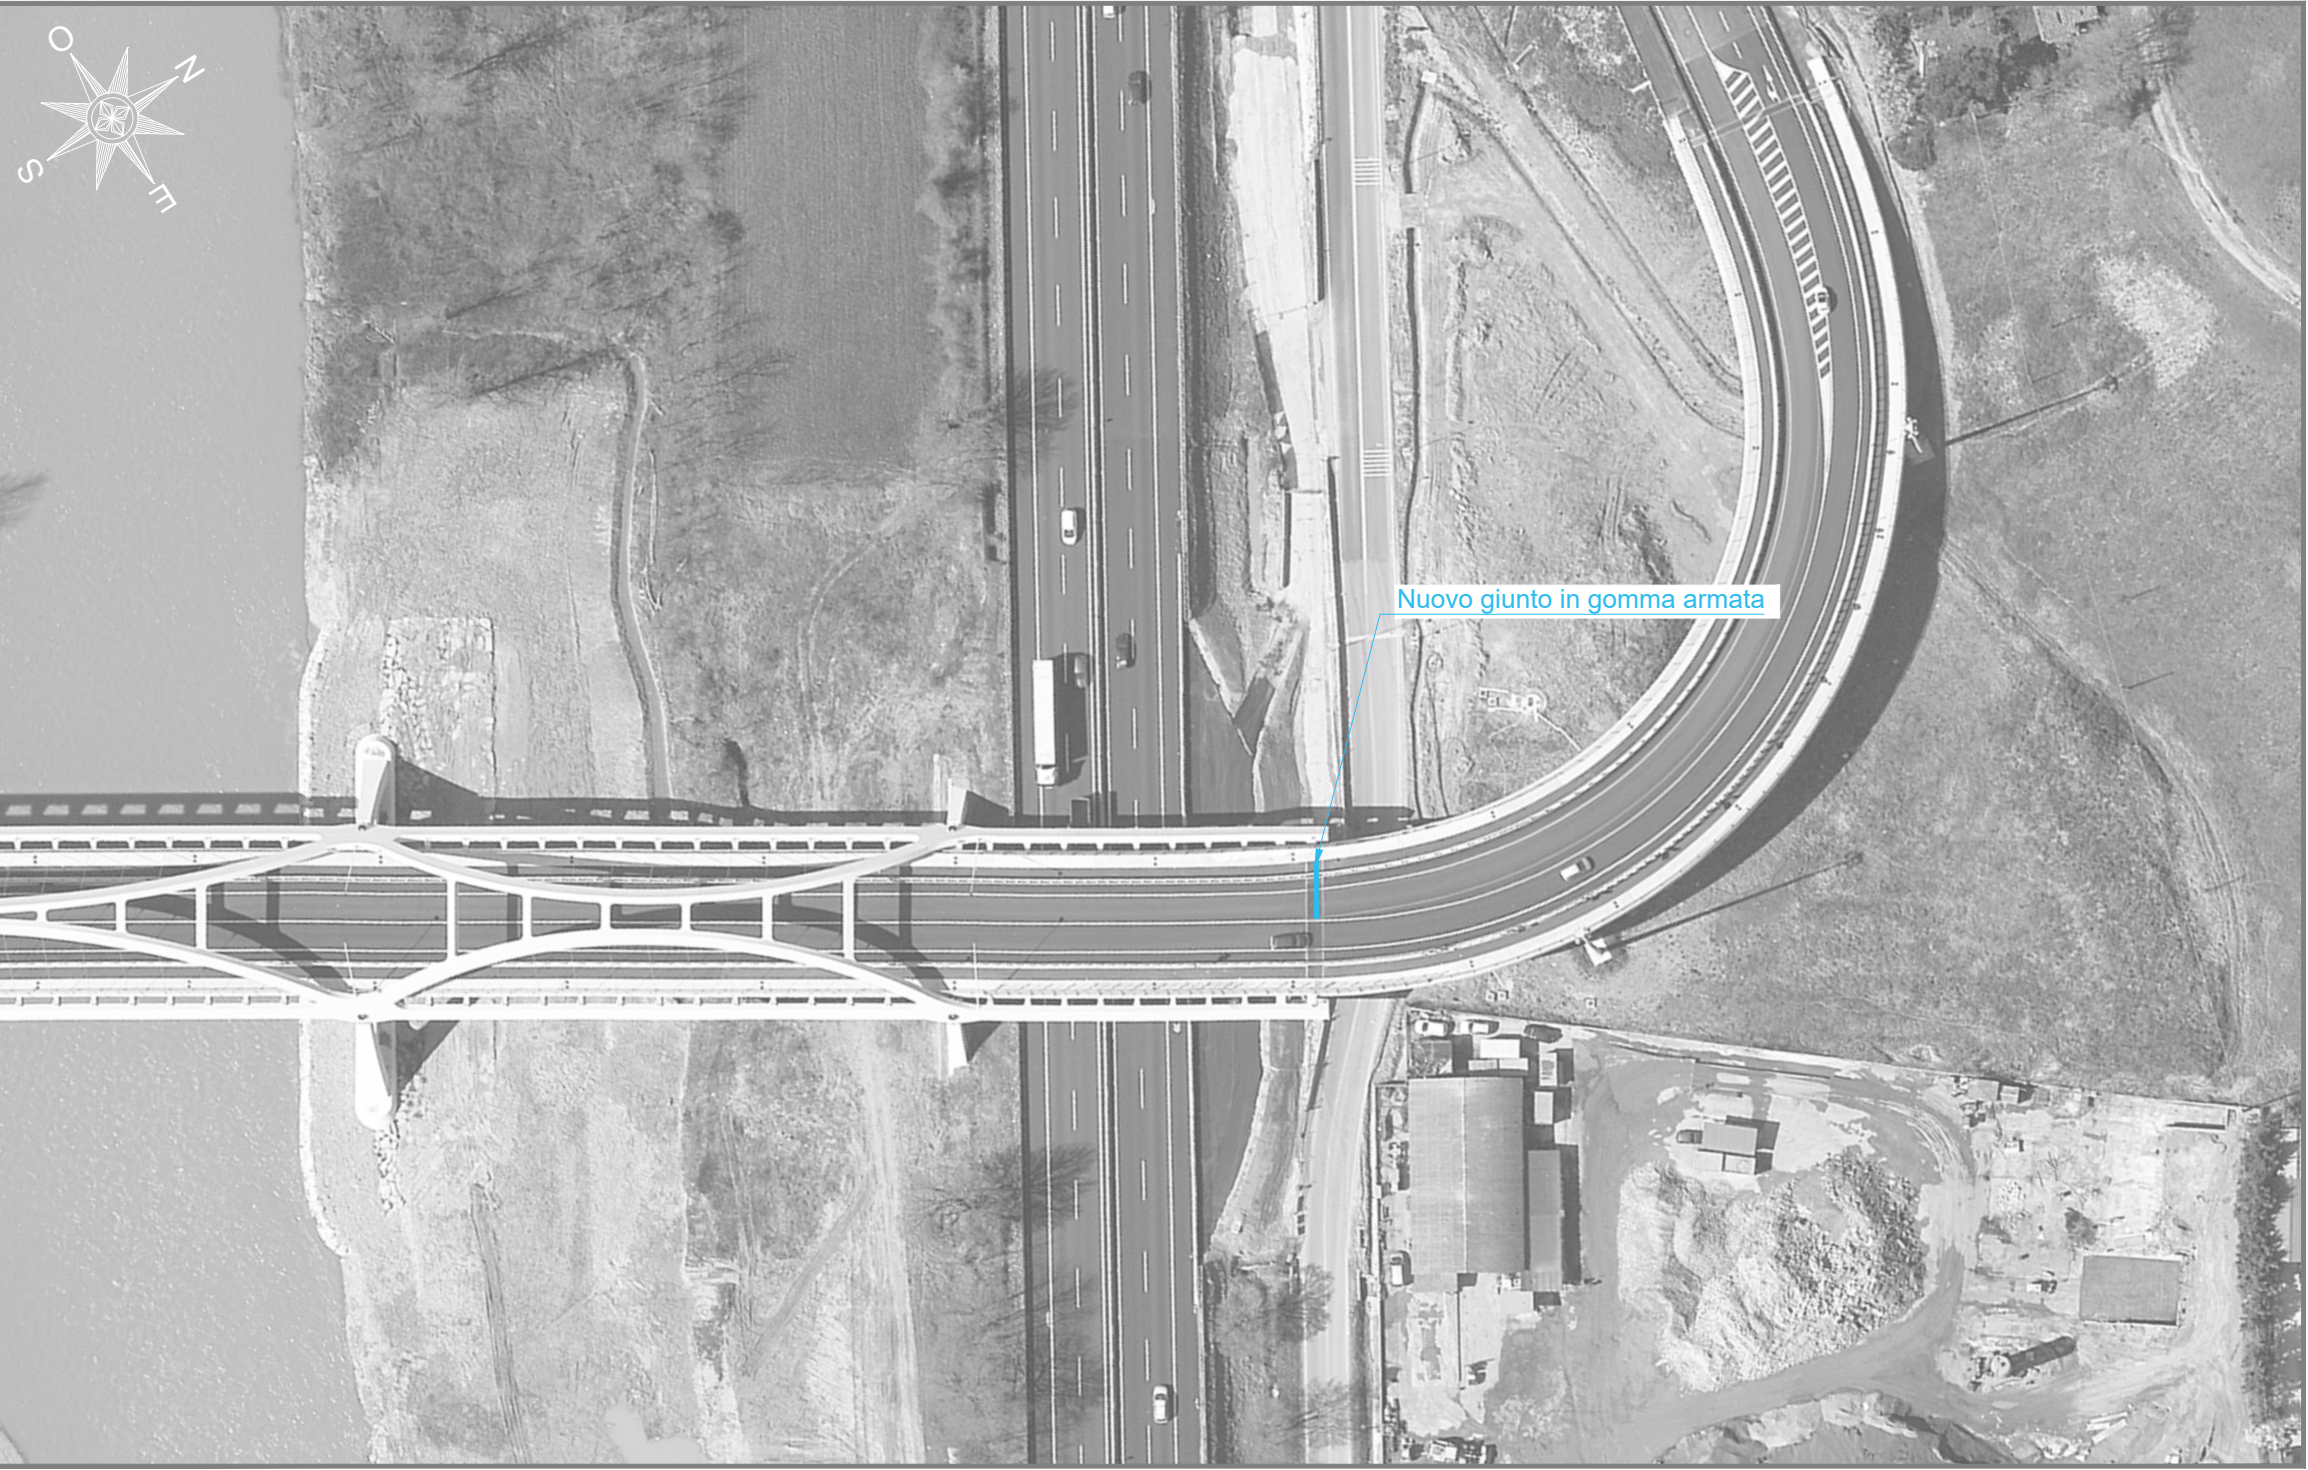


1) Rimozione delle opere provvisorie, delle recinzioni e della segnaletica temporanea, sgombero dei materiali e delle attrezzature, pulizia finale dell'area di intervento e ripristino delle condizioni originarie di sicurezza e transitabilità, 2) Pulizia zanelle e bordo strada da vegetazione e muschio.

**- LEGENDA -**

Nuovo GIUNTO

| Segnale | Descrizione                | Montaggio | Smontaggio | Mantenimento |
|---------|----------------------------|-----------|------------|--------------|
|         | Semaforo                   | -         | 2          | -            |
|         | Preav.semaforo             | -         | 2          | -            |
|         | Strettoia asimmetrica a sx | -         | 2          | -            |
|         | Divieto di sorpasso        | -         | 2          | -            |
|         | Limite max di vel. Km/h    | -         | 2          | -            |
|         | Lavori                     | -         | 2          | -            |

N.B.  
I lavori verranno eseguiti effettuando la chiusura della metà carreggiata interessata. La circolazione sarà regolata mediante apposita segnaletica temporanea e impianto semaforico, con istituzione del senso unico alternato.

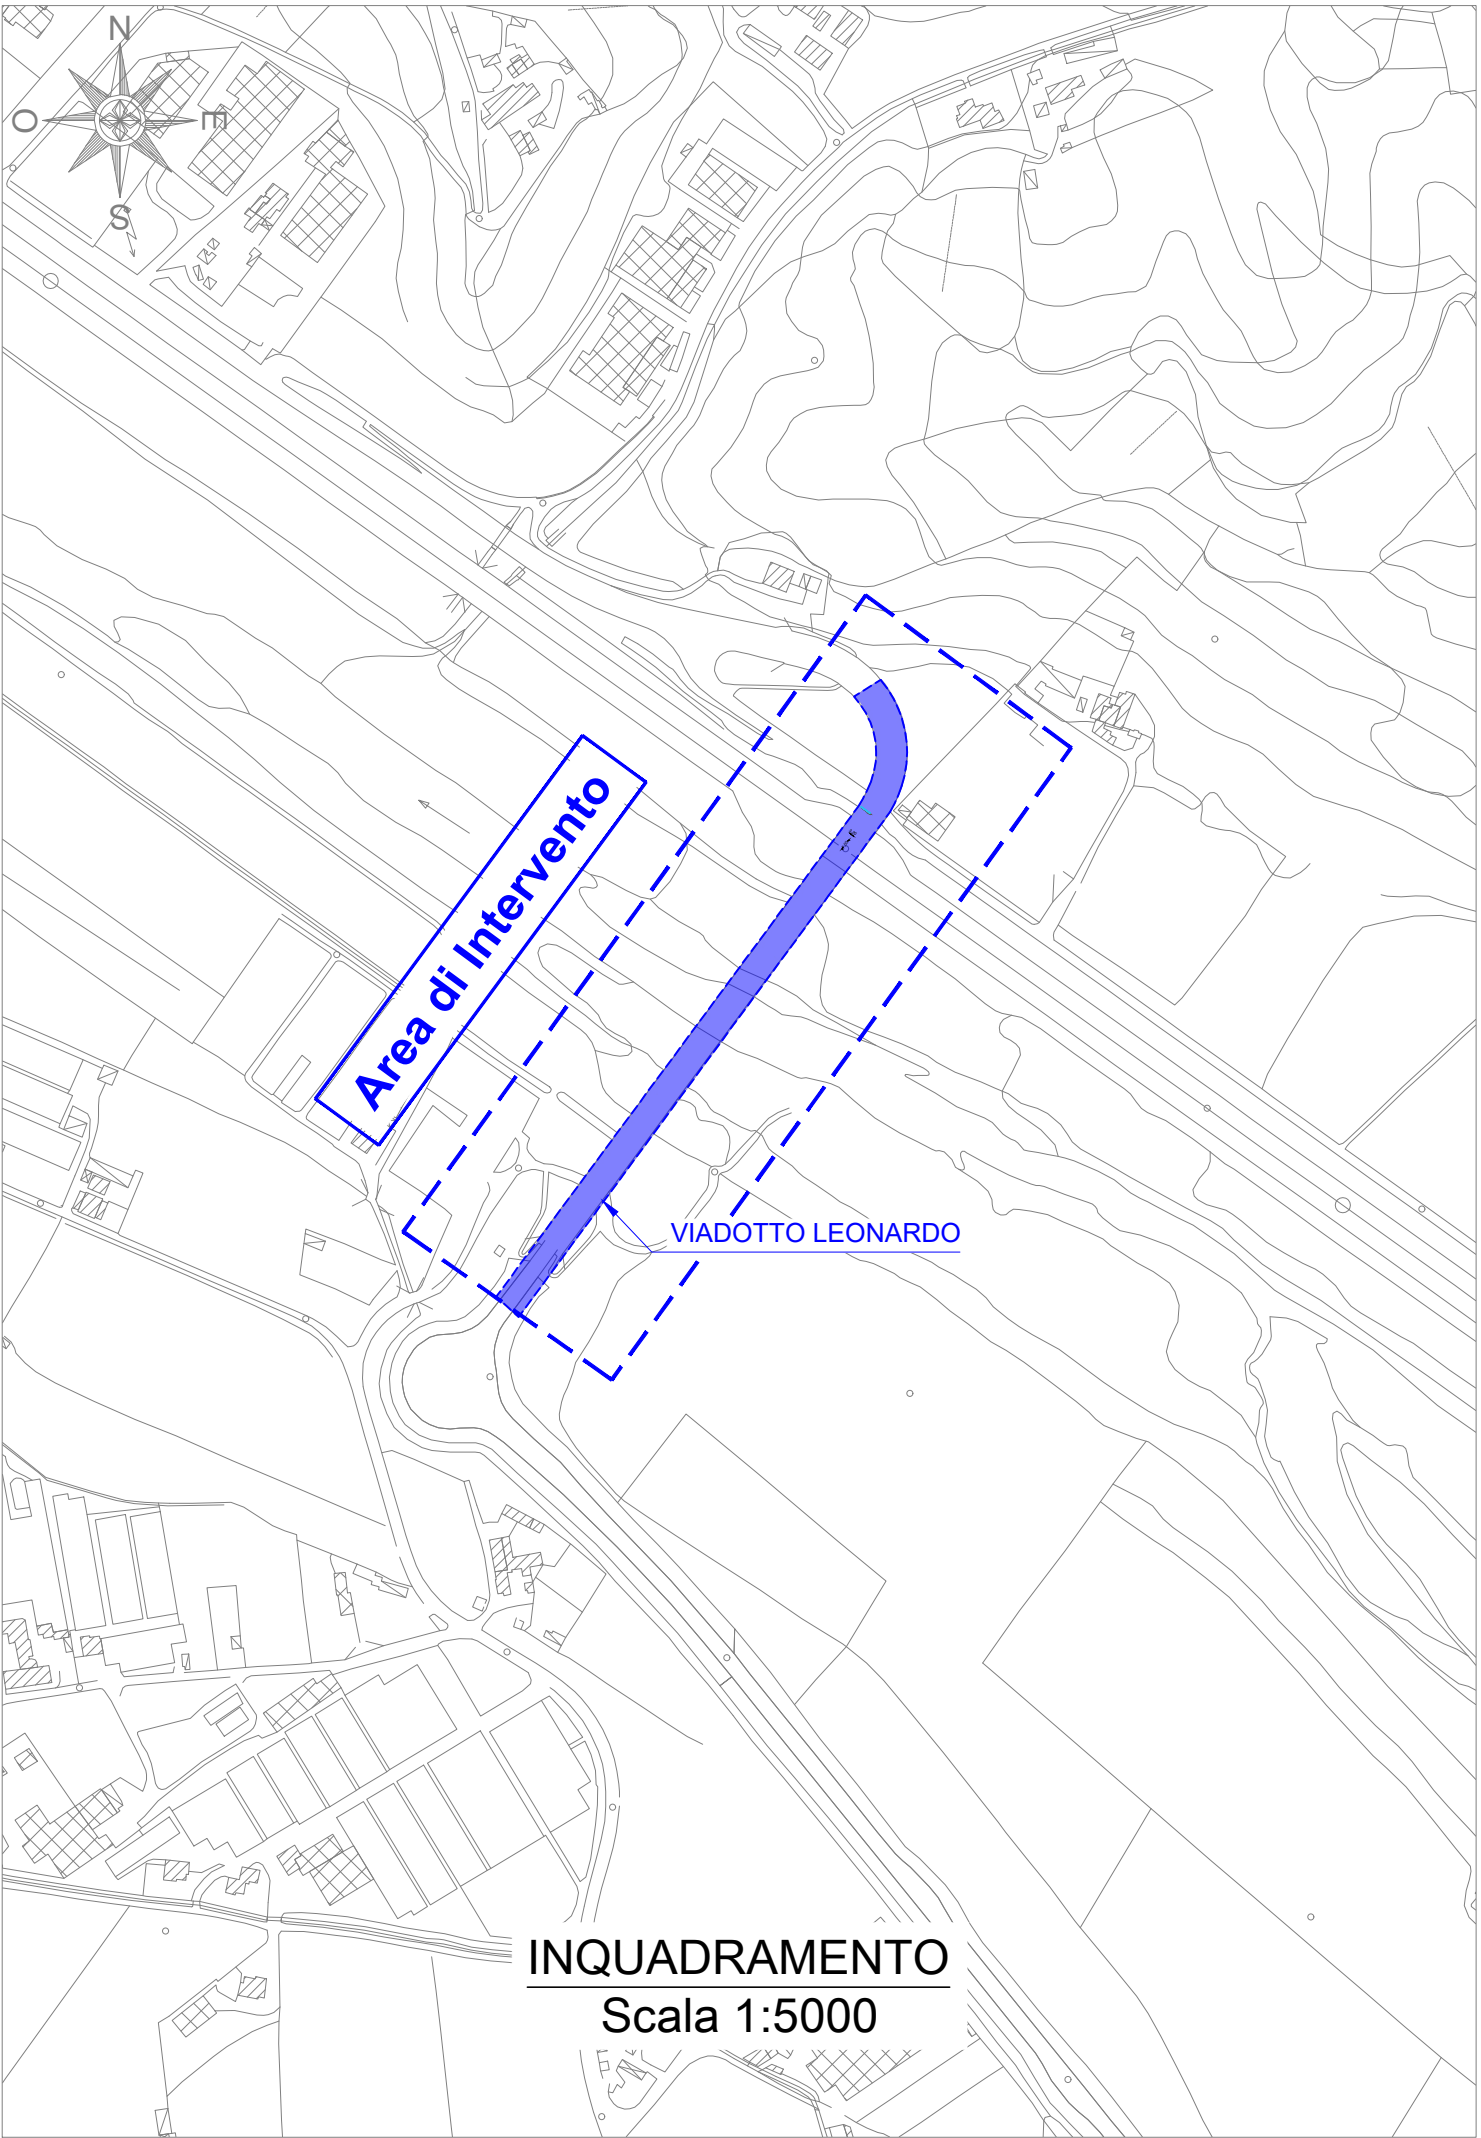

REGIONE TOSCANA

PROVINCIA DI AREZZO

Lavori di ripristino giunti sul viadotto di Poggilupi e viadotto Leonardo nell'ambito delle opere di completamento della variante STR 69 1° e 2° lotto (scheda AR - 1AB)  
CIG 9880901972 CUP I97H25000110002

PROGETTO DEFINITIVO-ESECUTIVO

Descrizione elaborato

Layout e fasi di cantiere - Lavorazioni opzionali

Data  
Giugno 2026

Responsabile unico del procedimento:  
Ing. Luca Pigolotti

Responsabile della progettazione:  
Ing. Matteo Pierami

Responsabile della sicurezza in fase di progettazione:  
Ing. Matteo Pierami

Progettazione:

|     |             |                 |                  |                |                    |                 |
|-----|-------------|-----------------|------------------|----------------|--------------------|-----------------|
| REV | DATA        | MOTIVAZIONE     | REDATTO          | VERIFICATO     | AUTORIZZATO        | EMESSO          |
| 00  | Giugno 2026 | Prima emissione | Ing. I. Lacchini | Ing. N. Giusti | Ing. F. Bernardini | Ing. M. Pierami |
|     |             |                 |                  |                |                    |                 |
|     |             |                 |                  |                |                    |                 |