



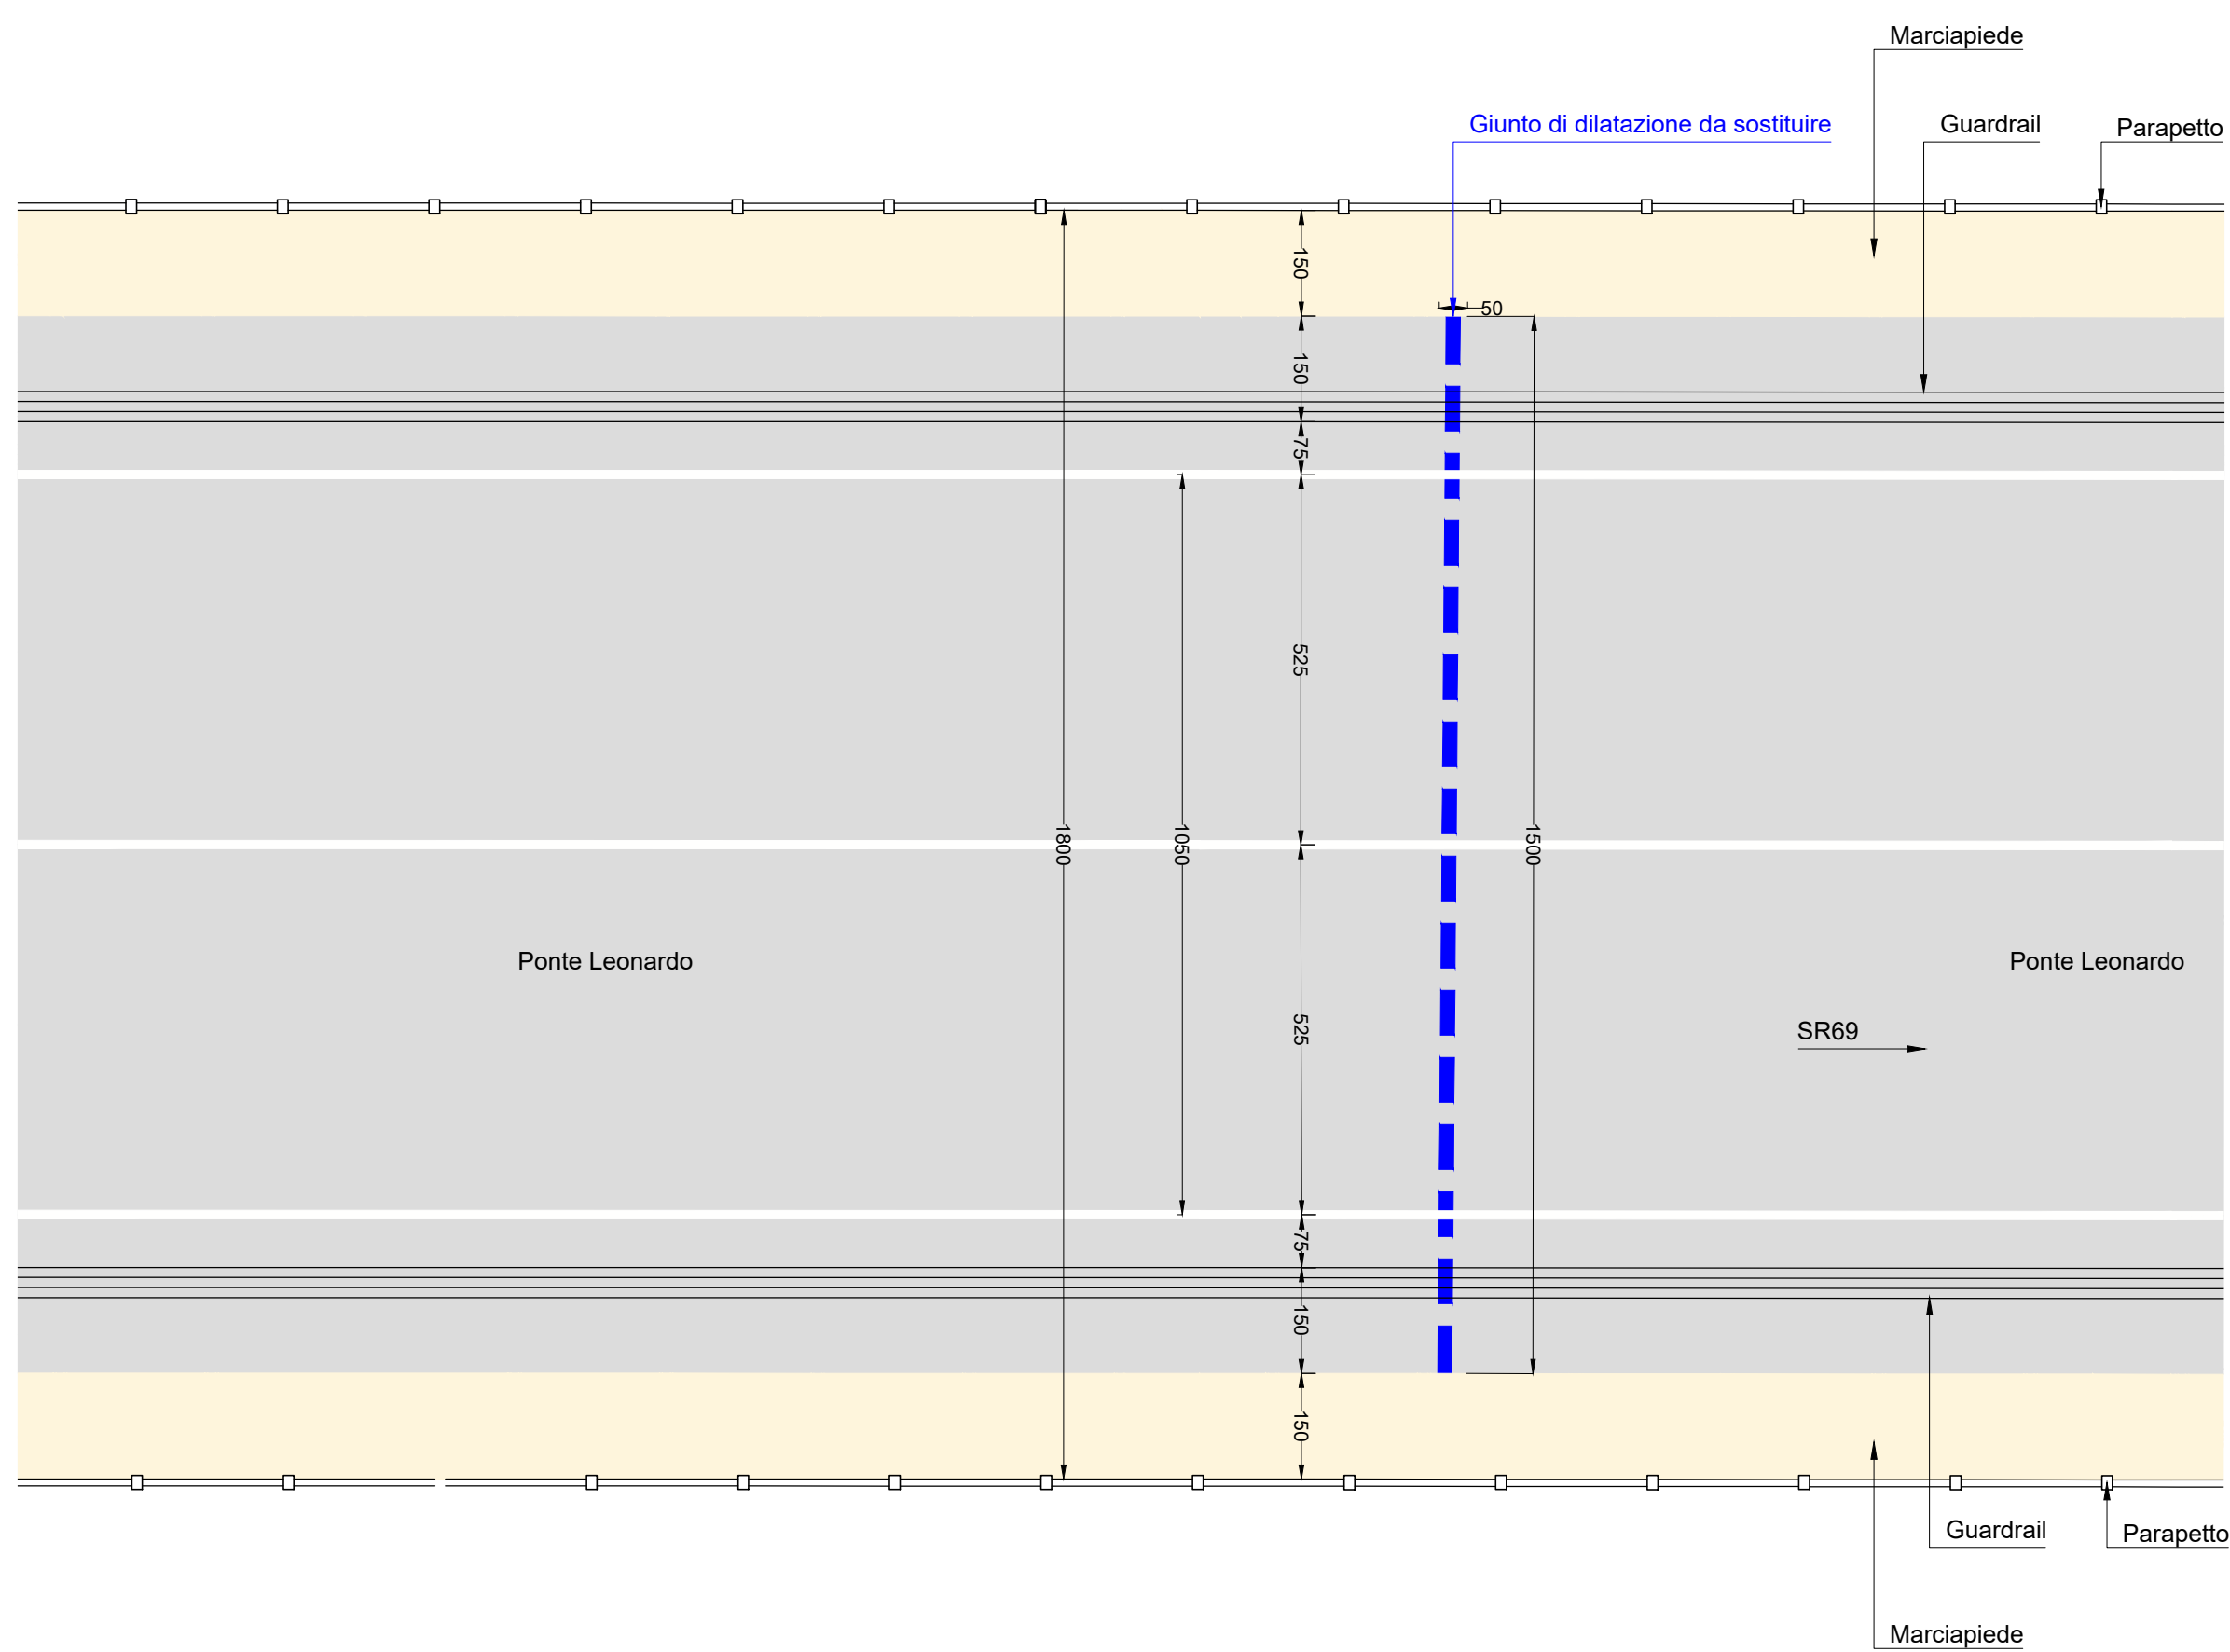

25148_LU_PE_STR_G_01_01^Stato di fatto - Pianta - Viadotto Leonardo_01.dwg

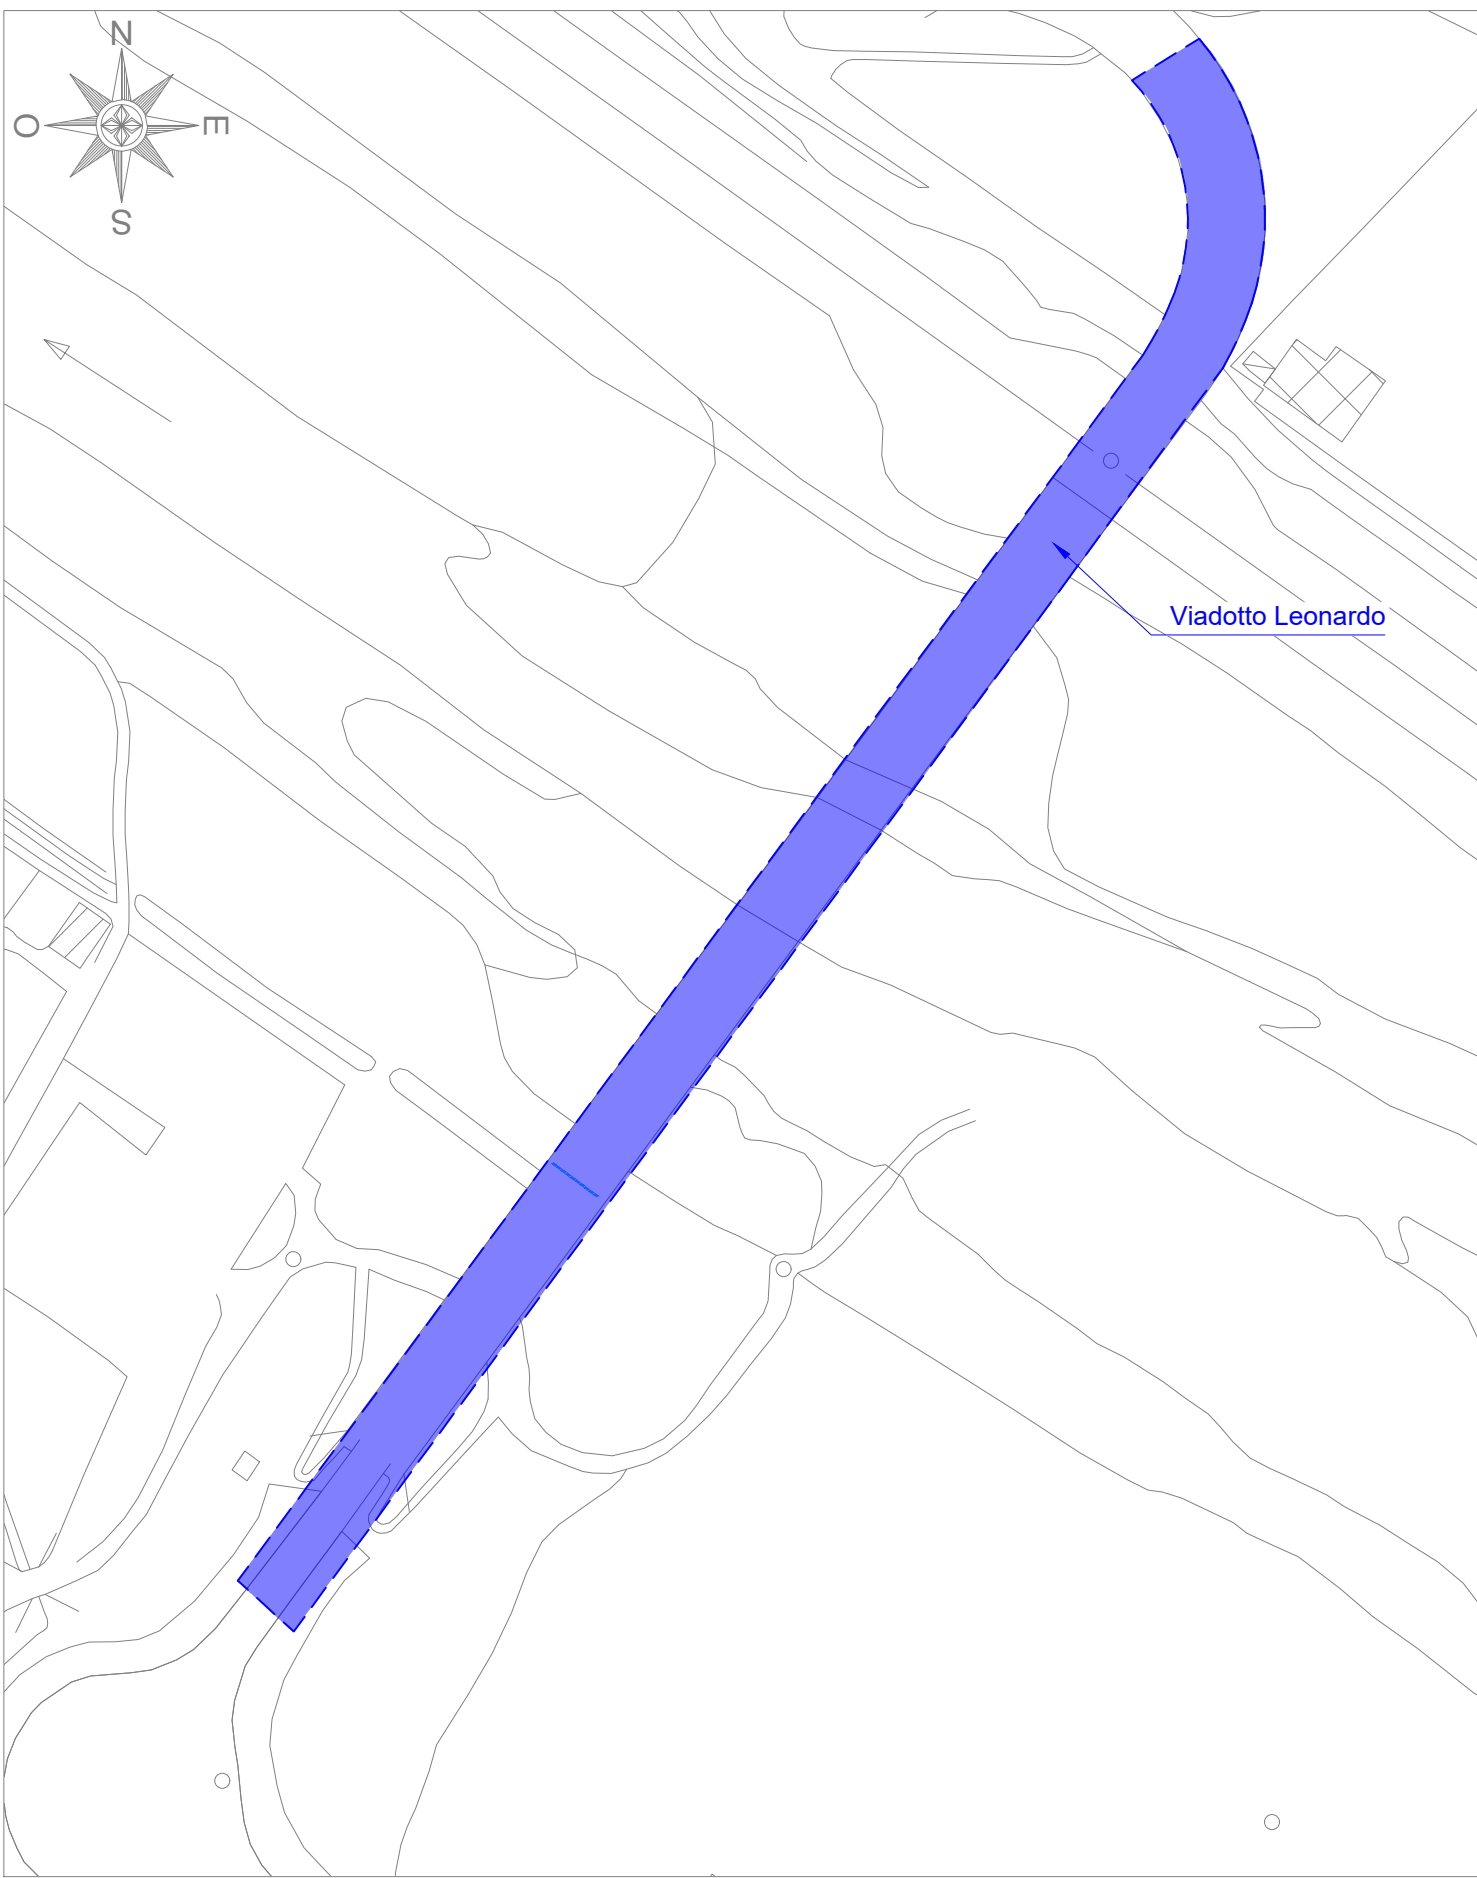

INQUADRAMENTO

Scala 1:2000



REGIONE TOSCANA



PROVINCIA DI AREZZO

Lavori di ripristino giunti sul viadotto di Poggilupi e viadotto Leonardo nell'ambito delle opere di completamento della variante STR 69 1° e 2° lotto
(scheda AR - 1AB)

CIG 9880901972 CUP I97H25000110002



PROGETTO DEFINITIVO-ESECUTIVO

Descrizione elaborato

Stato di fatto - Pianta - Viadotto Leonardo

Data
lugno 2026

Responsabile unico del procedimento:
Ing. Luca Pigolotti

Responsabile della progettazione:
Ing. Matteo Pierami

Responsabile della sicurezza in fase di progettazione:
Ing. Matteo Pierami

Progettazione:



OPINGEGNERIA S.R.L.
Società di Ingegneria Civile
info@opingegneria.com - www.opingegneria.com

[illegible]