




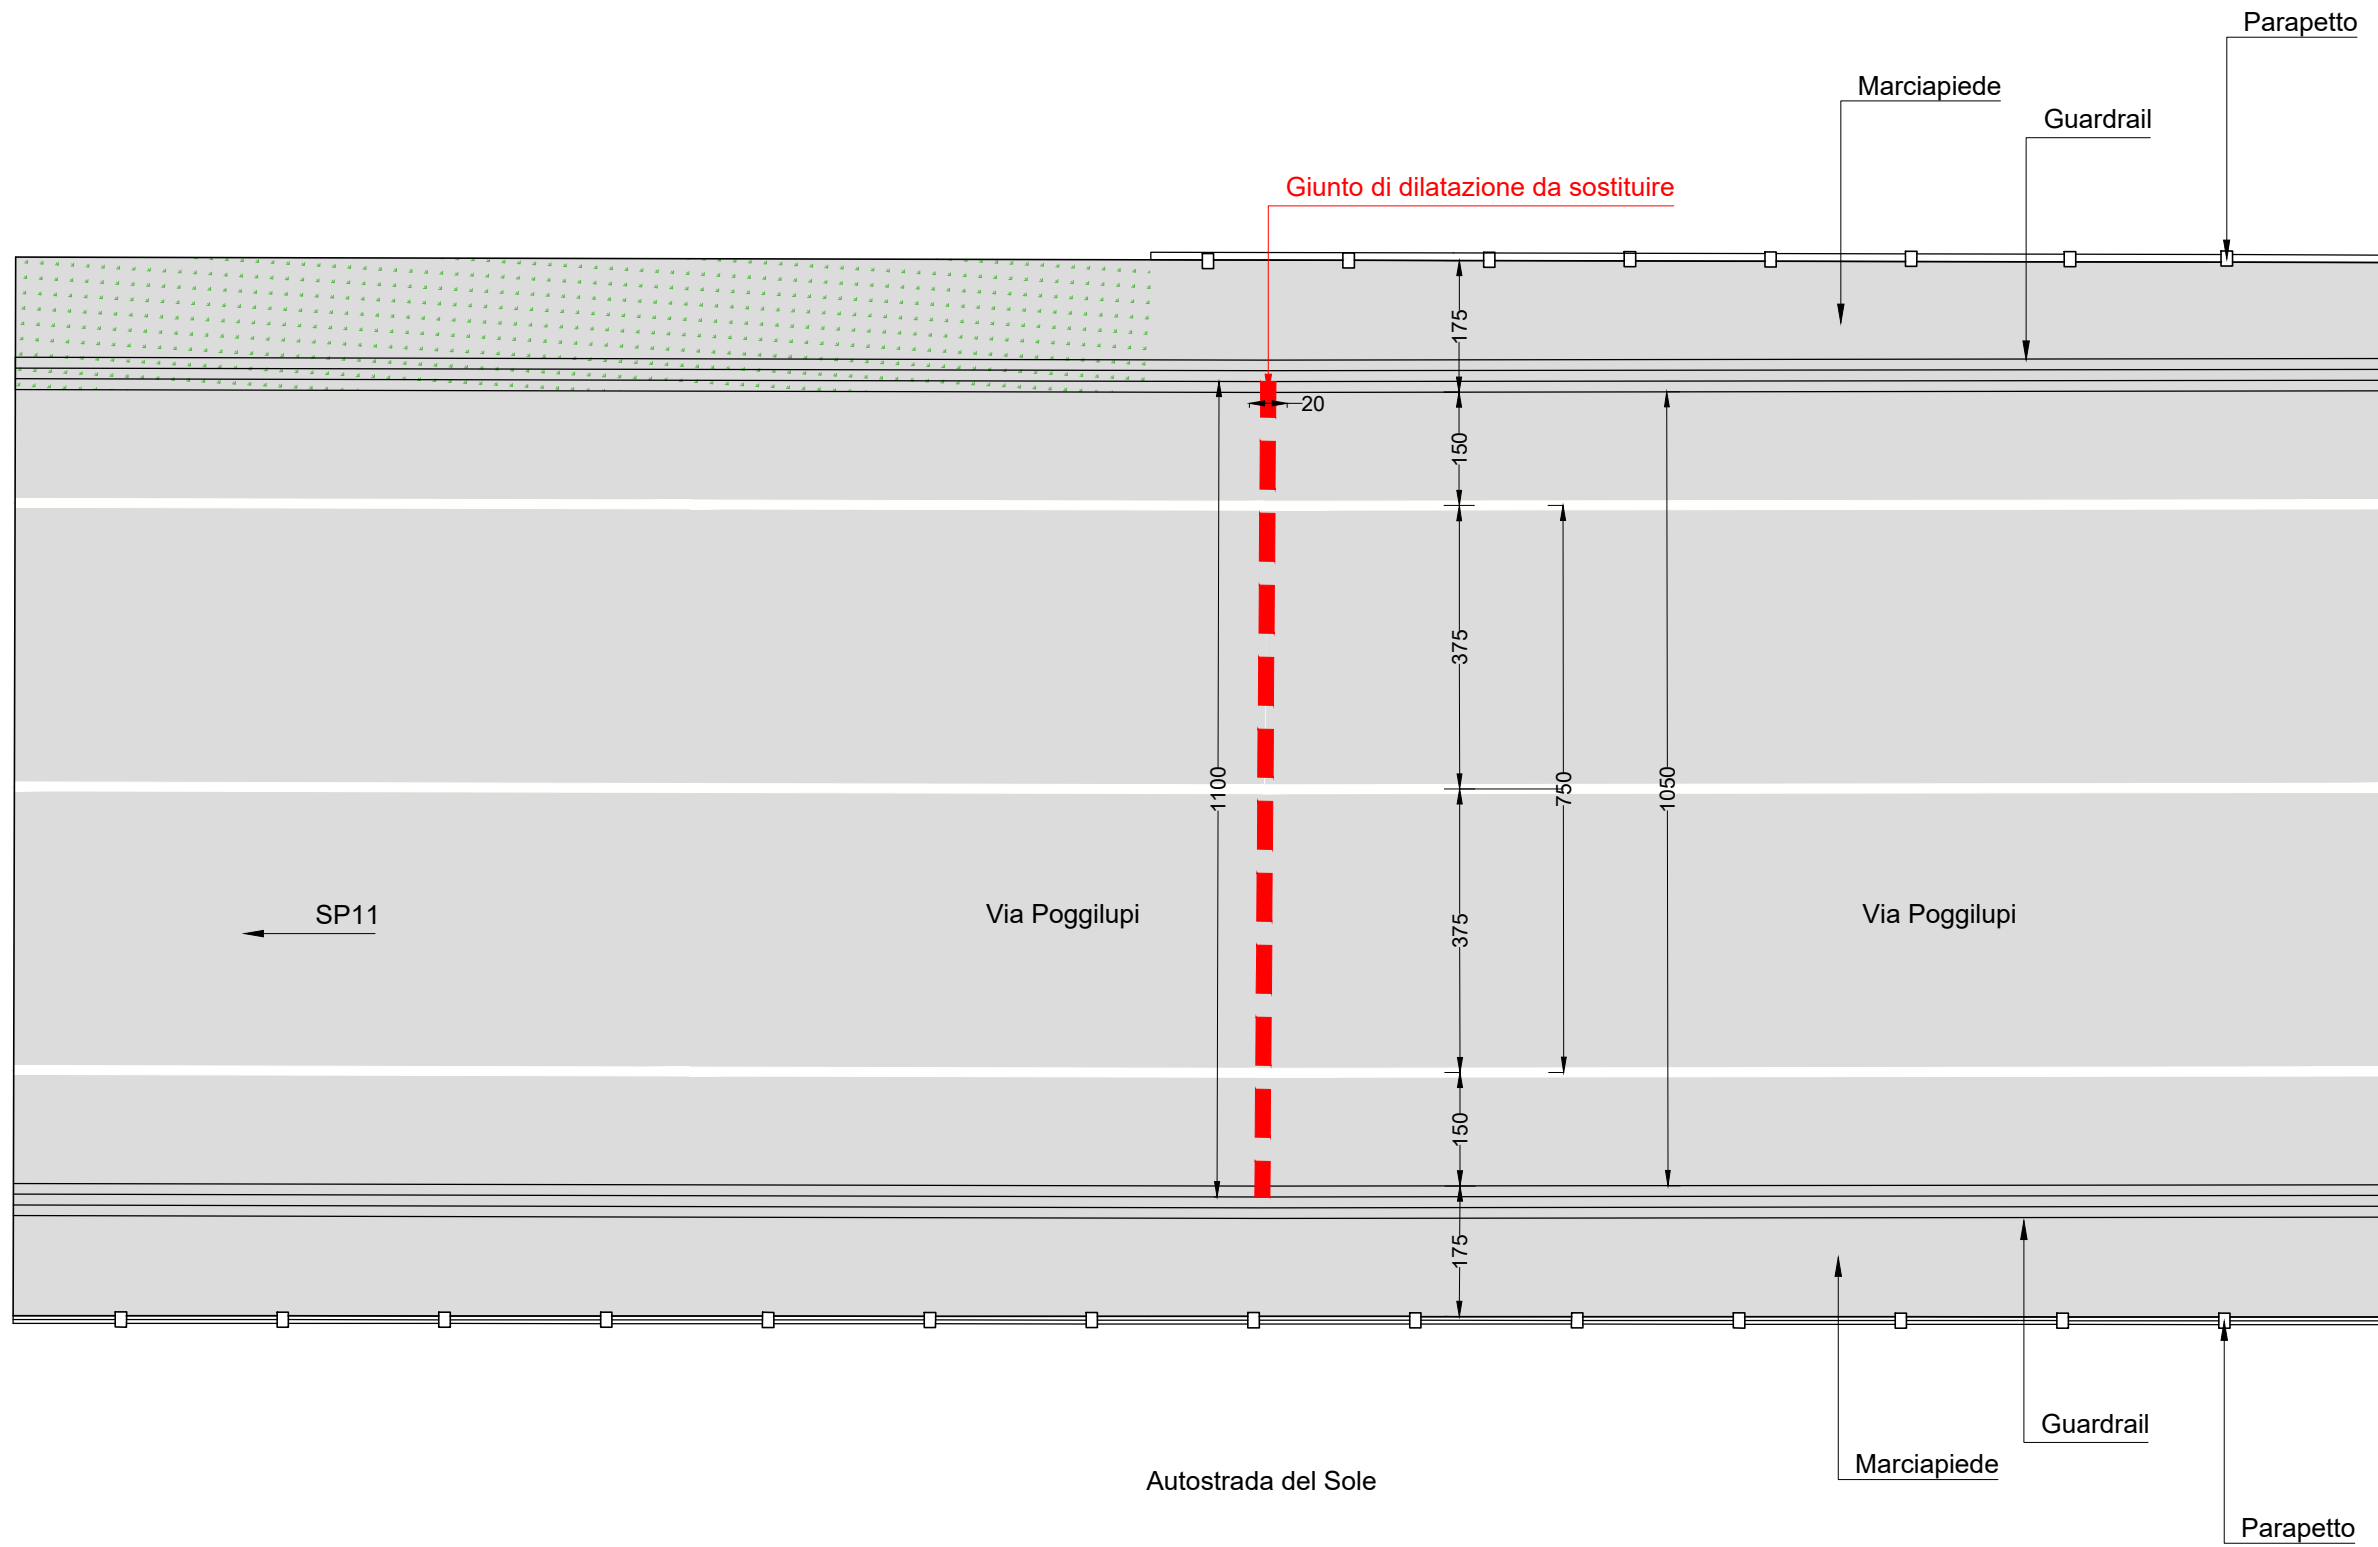

PIANTA TIPO - VIADOTTO POGGILUPI
Scala 1:100

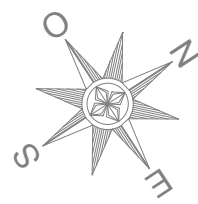

INQUADRAMENTO
Scala 1:2000

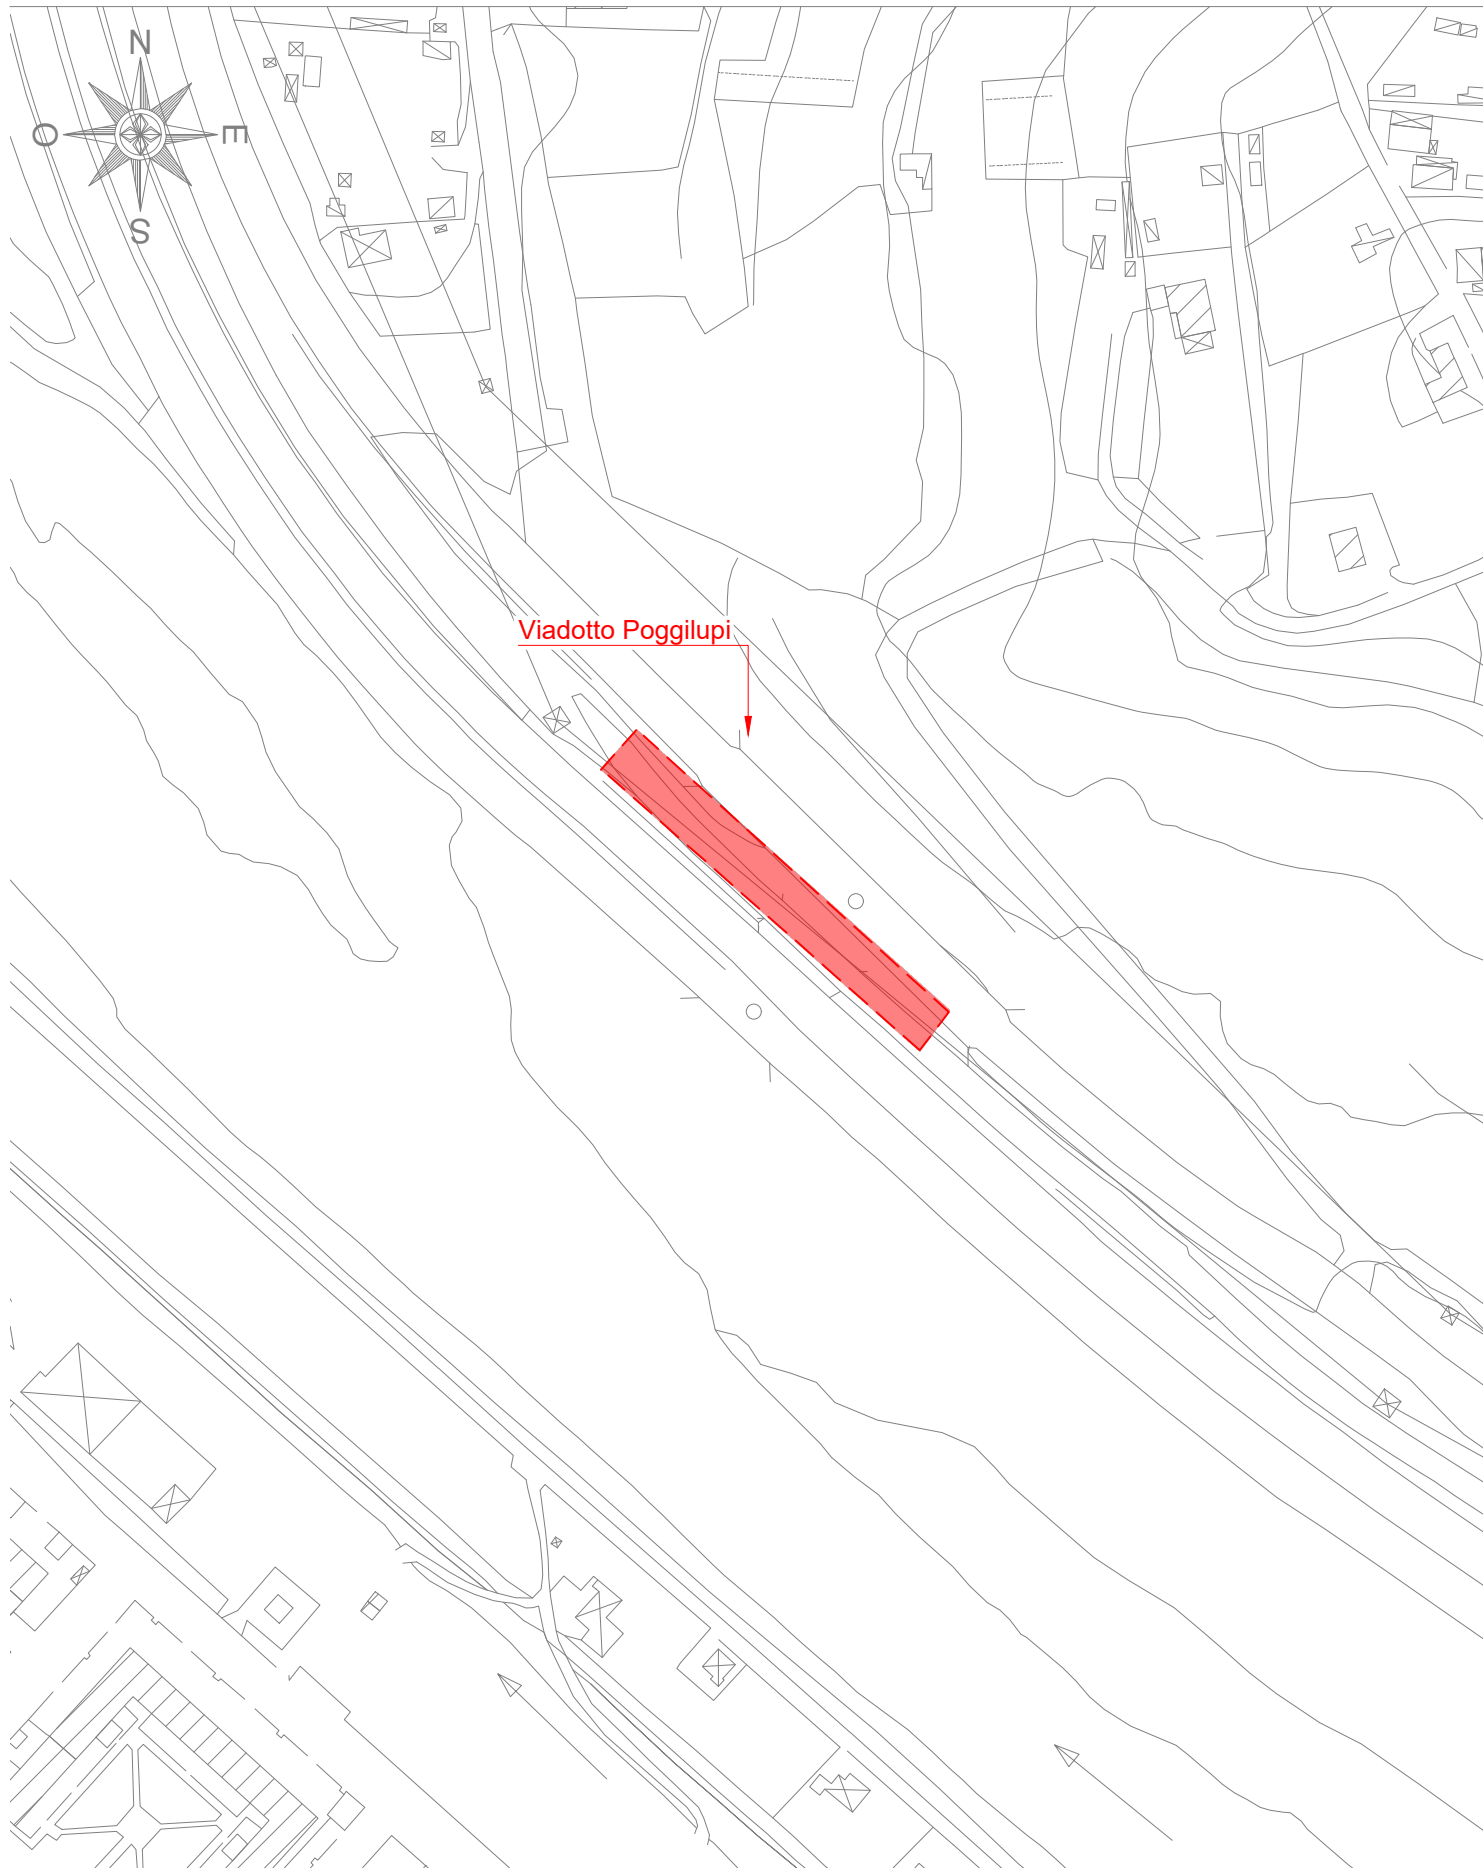

REGIONE TOSCANA



PROVINCIA DI AREZZO

Lavori di ripristino giunti sul viadotto di Poggilupi e viadotto Leonardo nell'ambito delle opere di completamento della variante STR 69 1° e 2° lotto (scheda AR - 1AB)
CIG 9880901972 CUP I97H25000110002



PROGETTO DEFINITIVO-ESECUTIVO

Descrizione elaborato

Stato di fatto - Pianta - Viadotto Poggilupi

Codice interno

25148

Lotto/Tratto

LU

Livello

PI

Ambito

STR

Tipo

G

Numero

04

Rev.

01

Data

Giugno 2026

Responsabile unico del procedimento: Ing. Luca Pigolotti						Progettazione:					
Responsabile della progettazione: Ing. Matteo Pierami						CP INGENNERIA					
Responsabile della sicurezza in fase di progettazione: Ing. Matteo Pierami						OP INGENNERIA					

REV	DATA	MOTIVAZIONE	REDATTO	VERIFICATO	AUTORIZZATO	EMESSO
00	Aprile 2026	Prima emissione	Ing. Iunior E. Ianniello	Ing. B. Rodà	Ing. A. Dami	Ing. M. Pierami
01	Giugno 2026	Seconda emissione	Ing. Iunior E. Ianniello	Ing. B. Rodà	Ing. A. Dami	Ing. M. Pierami