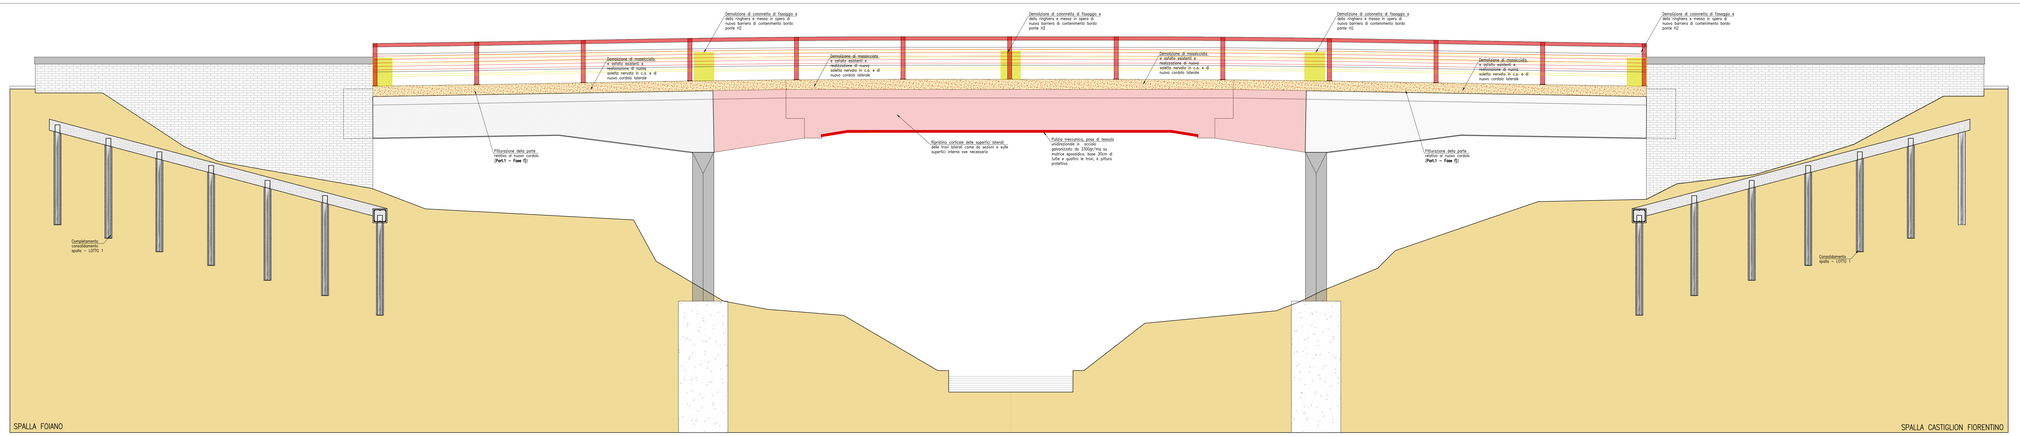

PROSPETTO LATERALE DELL'OPERA
SCALA 1:50

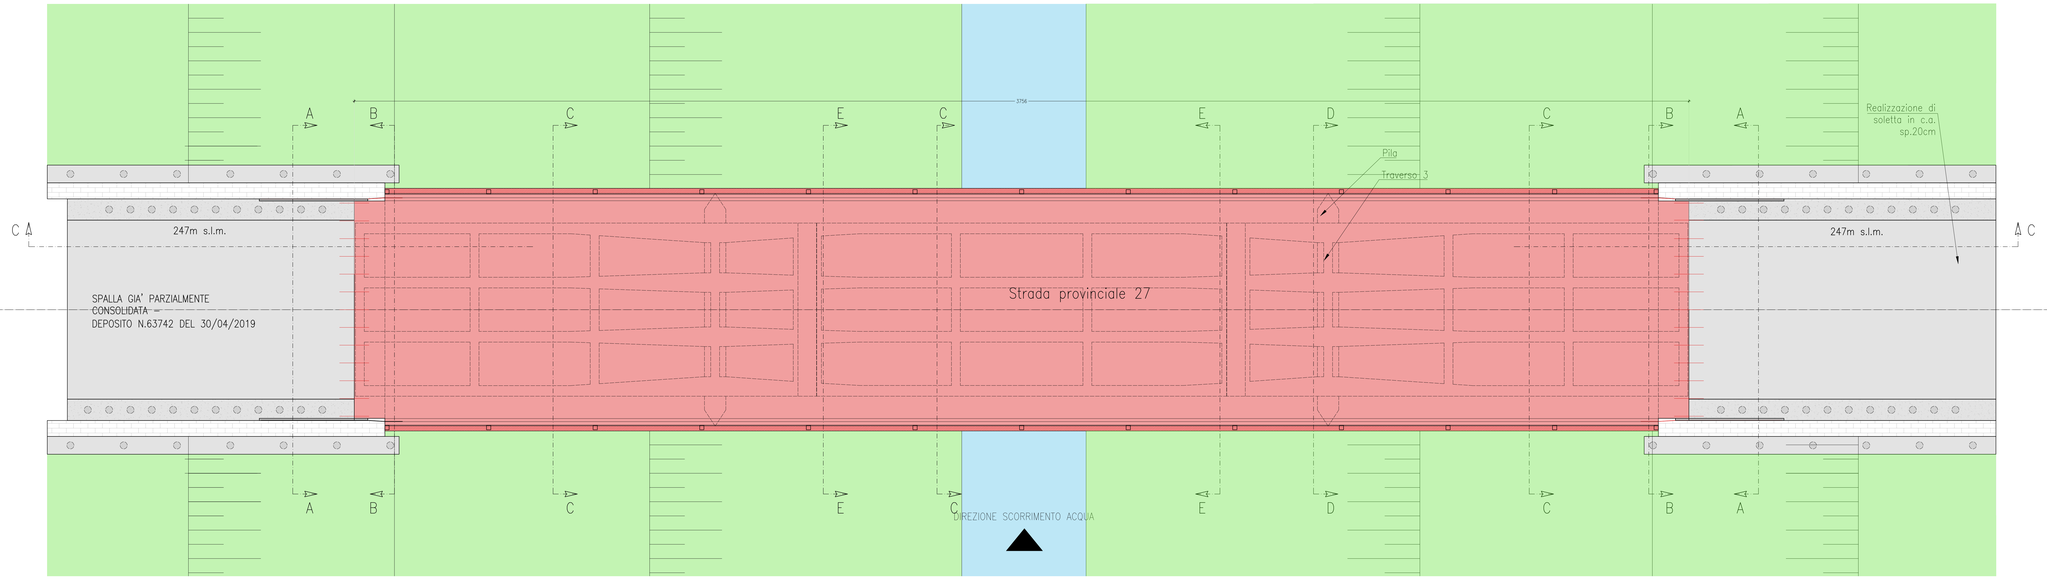

PLANIMETRIA GENERALE DELL'OPERA – QUOTA STRADALE
SCALA 1:50

PROVINCIA DI AREZZO

OGGETTO

COMPLETAMENTO DELL'INTERVENTO DI CONSOLIDAMENTO DELLE PARETI LATERALI DELLE SPALLE E DELL'IMPALCATO DEL PONTE SUL CANALE MAESTRO DELLA CHIANA LUNGO LA S.P. 27 DI CASTRONCELLO–BROLIO

CATEGORIA PROGETTO
ARCHITETTONICO – PROGETTO ESECUTIVO – SECONDO LOTTO

CONTENUTO TAVOLA
PIANTA E PROSPETTO

ALLEGATO
A02_2

ARCHIVIO	COMMITTENTE	PROGETTISTA	DATA
ST-22-042	Provincia di Arezzo Settore Servizi Tecnici – Servizio Viabilità	Provincia di Arezzo Settore Servizi Tecnici – Servizio Viabilità	27/07/2026

STATO	UNITÀ DI MISURA	SCALA	REVISIONI
SOVRAPPOSTO	CM	1:50	– –

CARPENZI CAPPELLETTI 28.07.2026 07:46:42 GMT+02:00

ELABORATO N°
5

STUDIO TECNICO CAPPELLETTI
Via Atina 90 – 52043 Castiglion Fiorentino
tel. 0575/657508 – fax 0575/1751830
e – mail: info@cappellettiassociati.it
www.cappellettiassociati.it

IL PROGETTISTA DEI LAVORI
Arch. Lorenzo Cappelletti

IL DIRETTORE DEI LAVORI
Arch. Lorenzo Cappelletti