




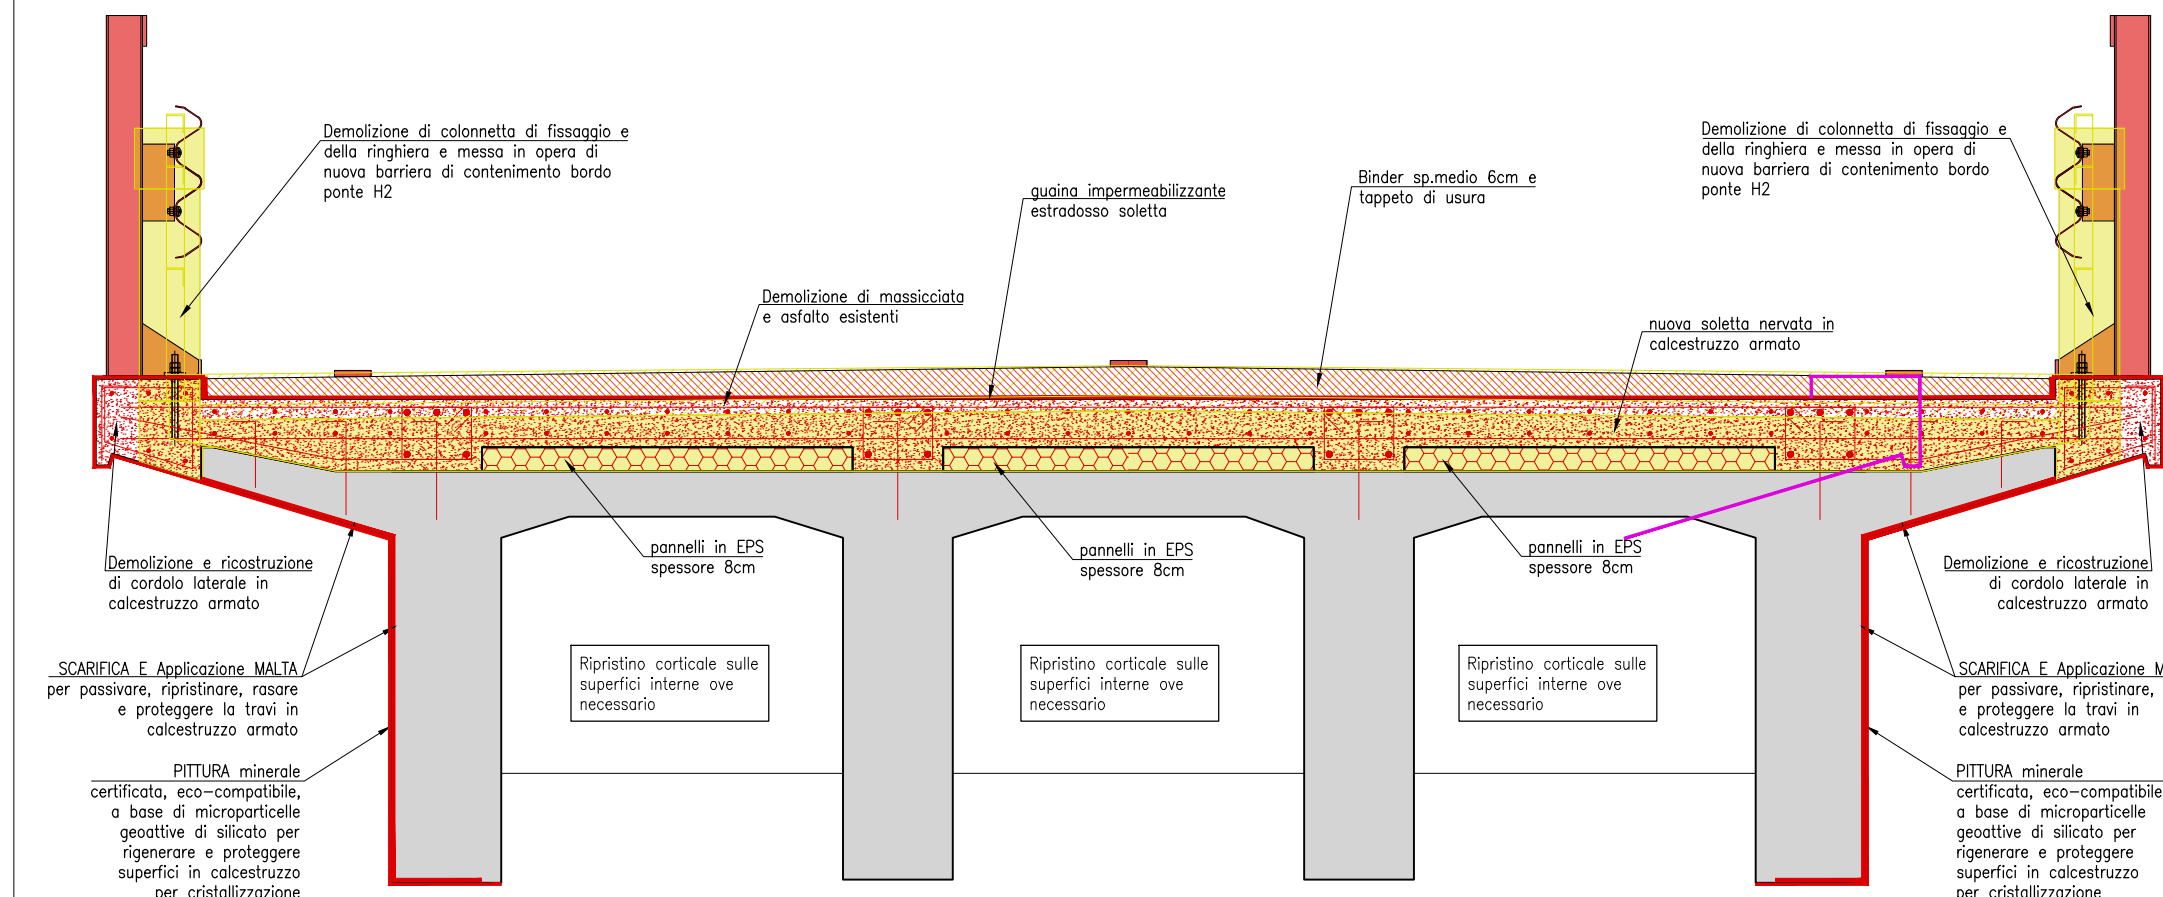


SEZIONE E-E  
SCALA 1:25

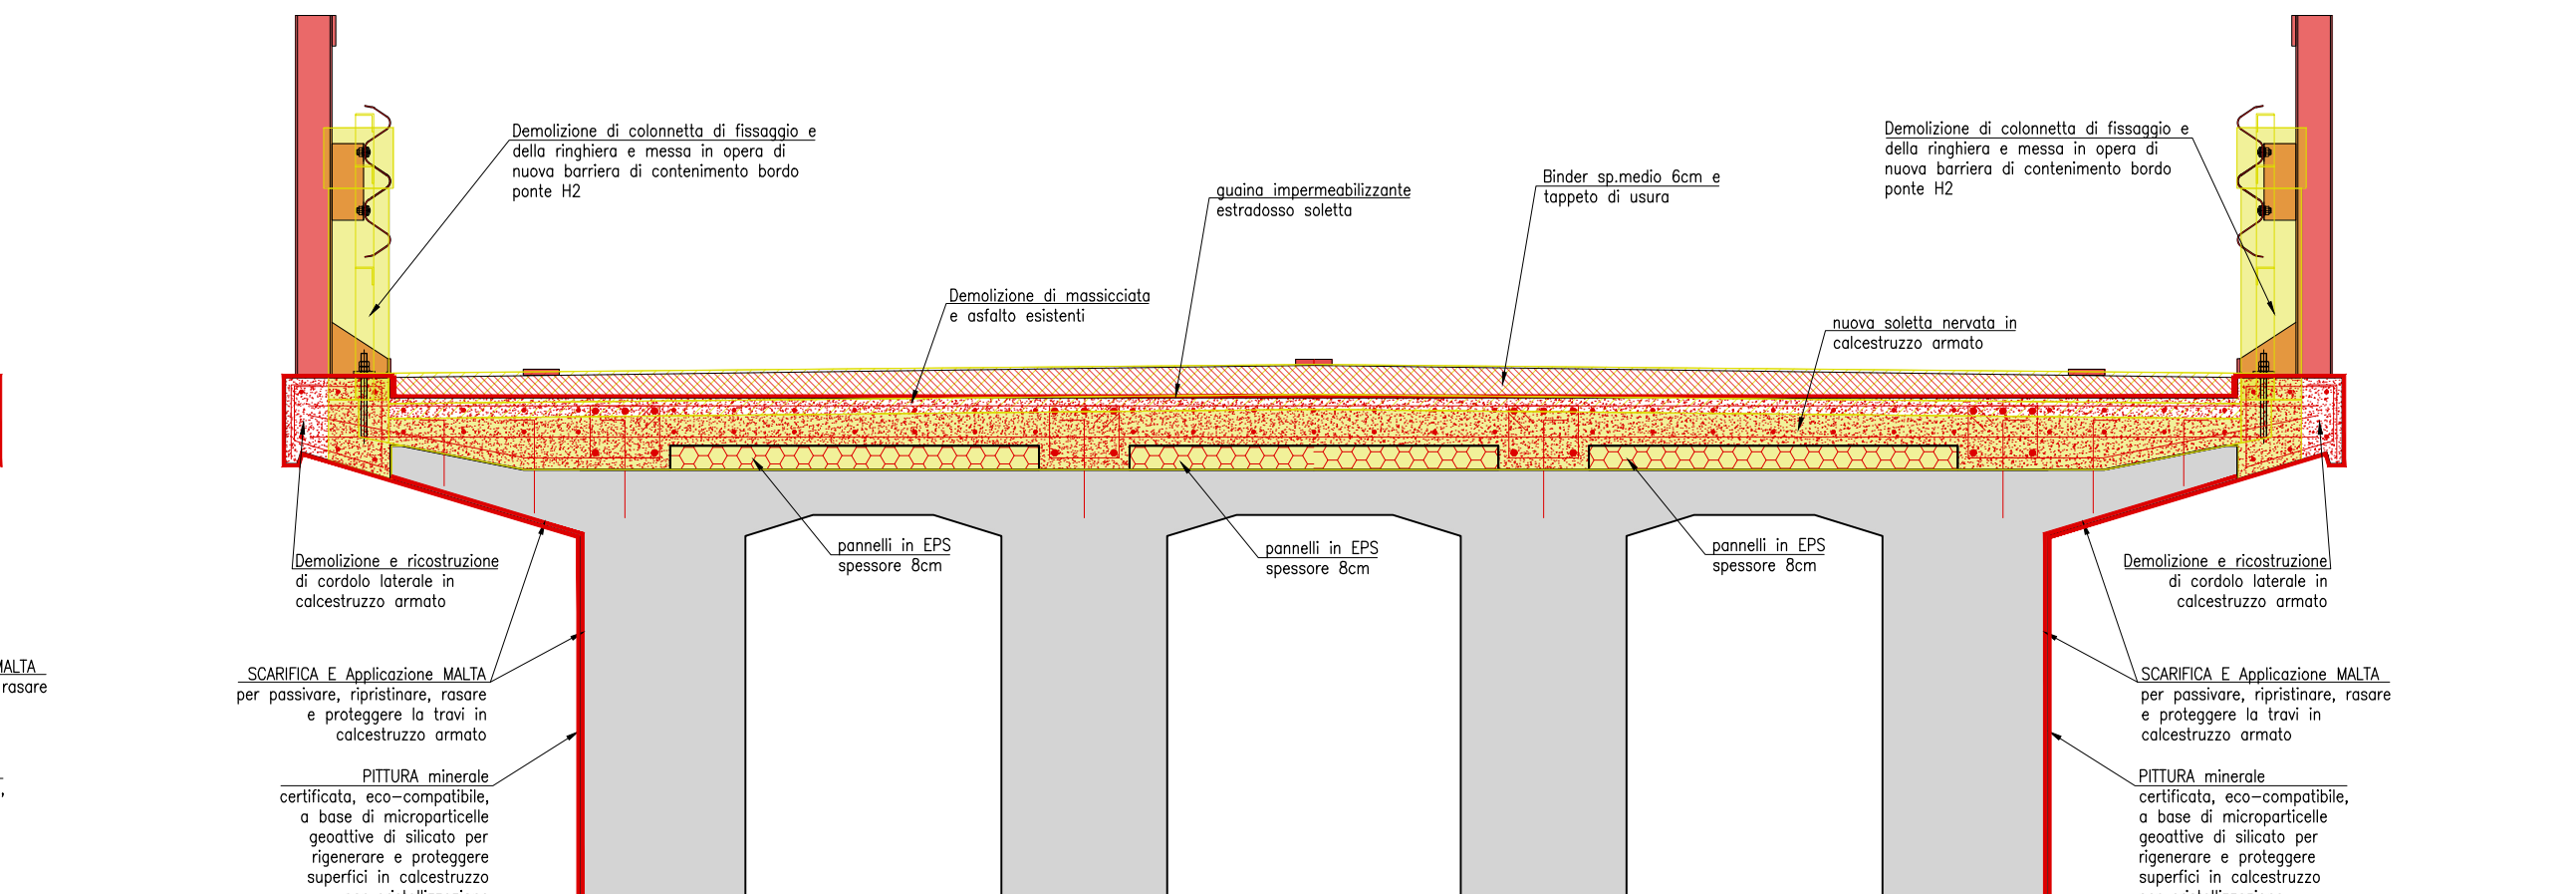


SEZIONE D-D  
SCALA 1:25

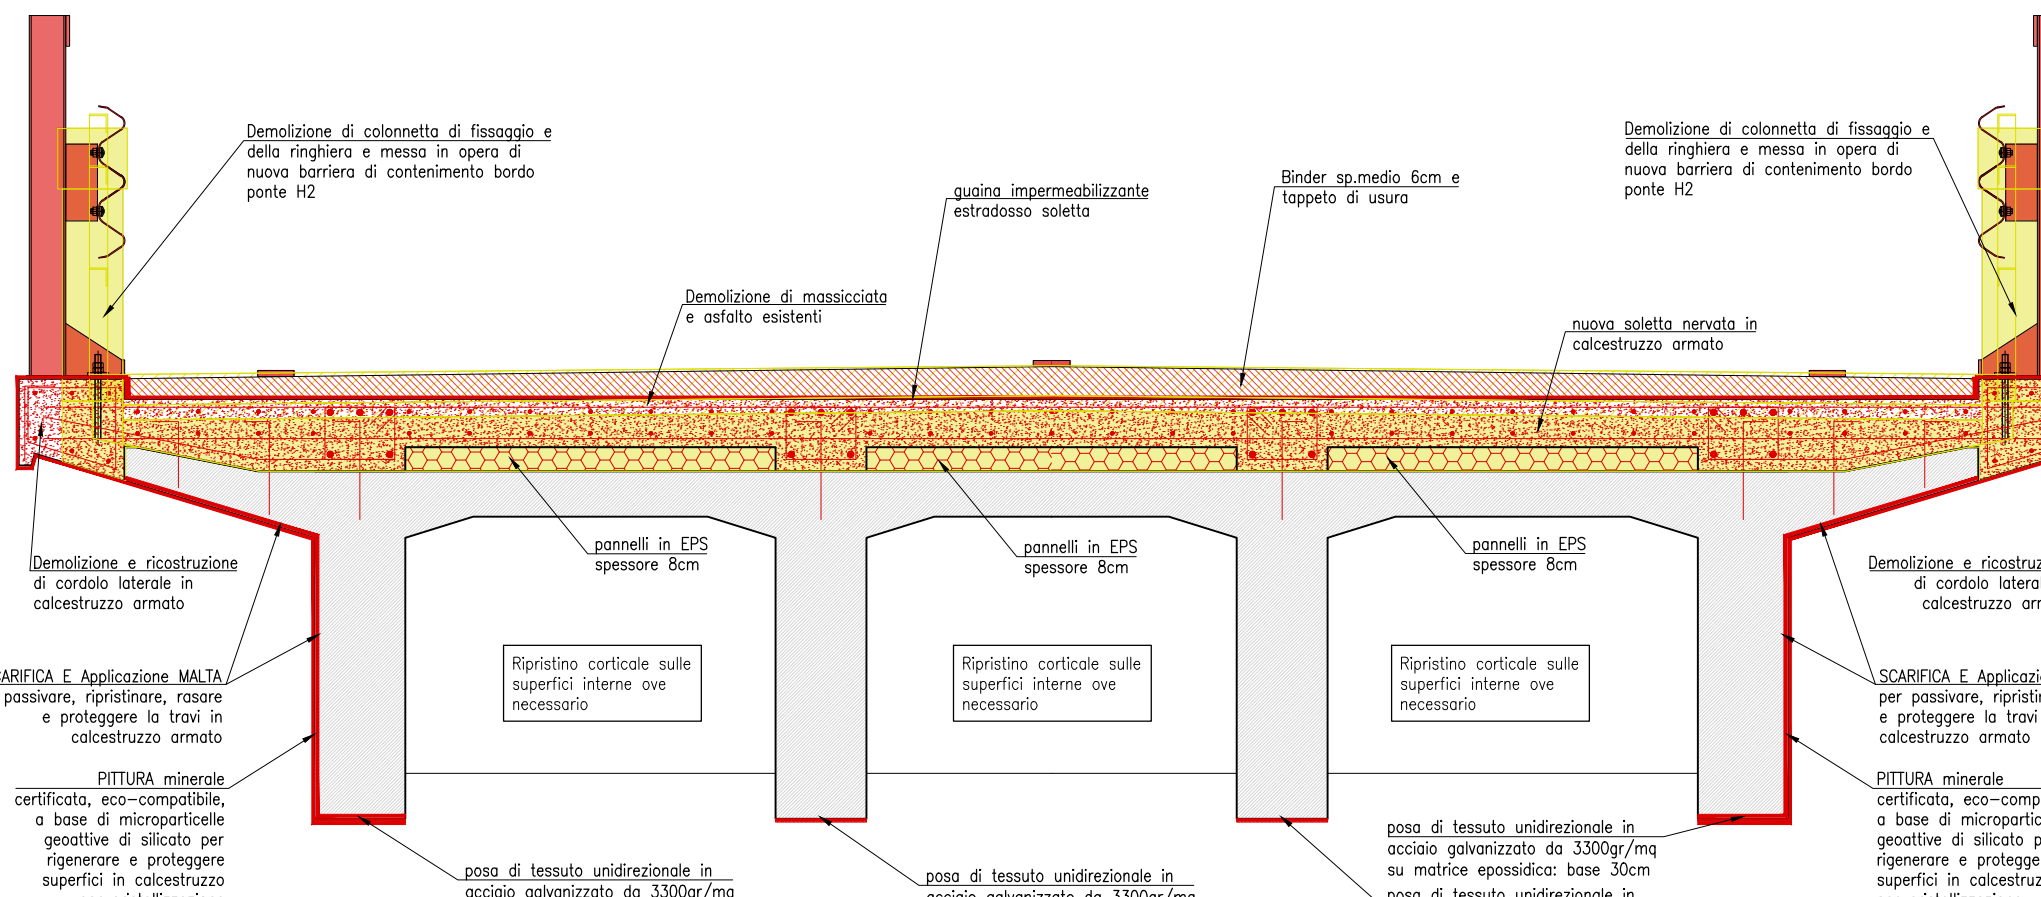


SEZIONE C-C  
SCALA 1:25

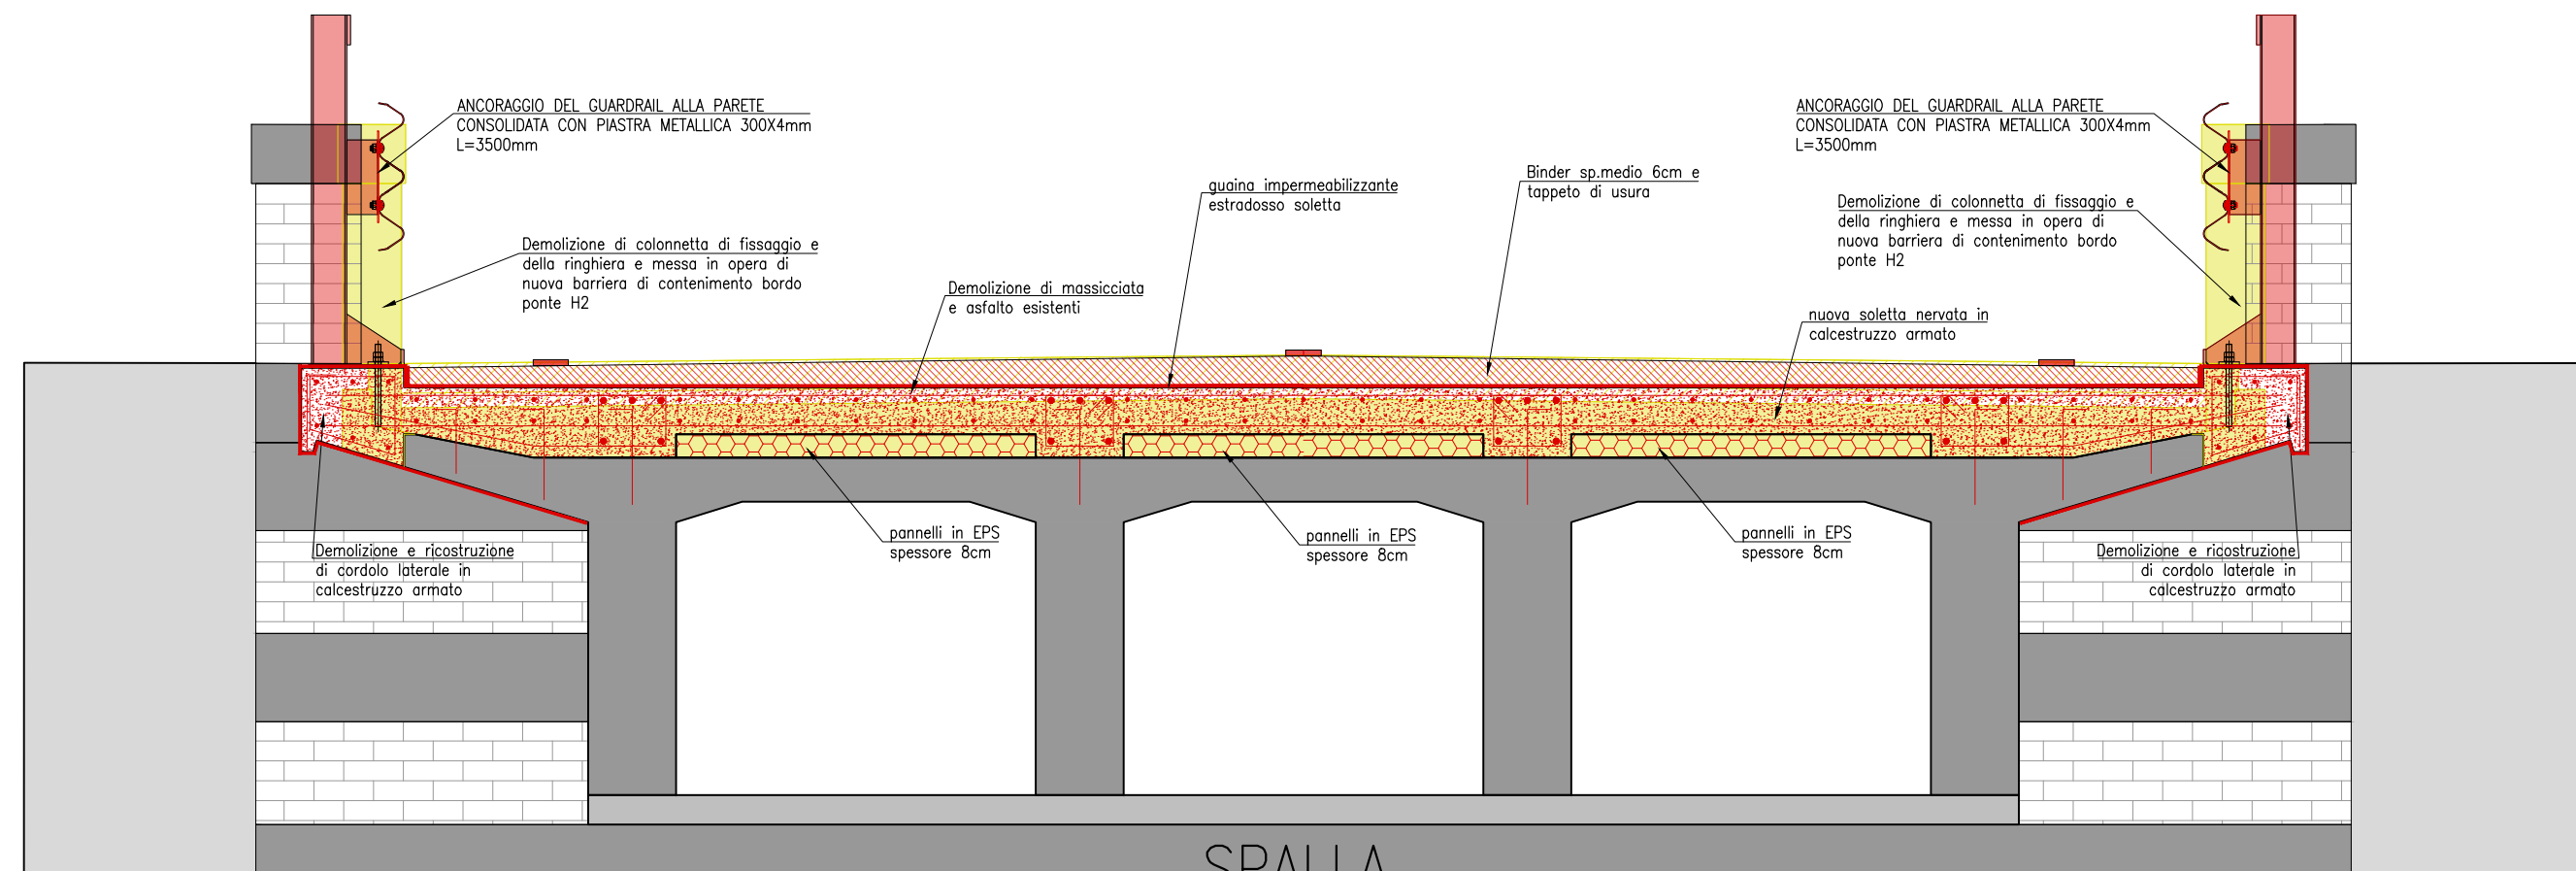


SEZIONE B-B  
SCALA 1:25

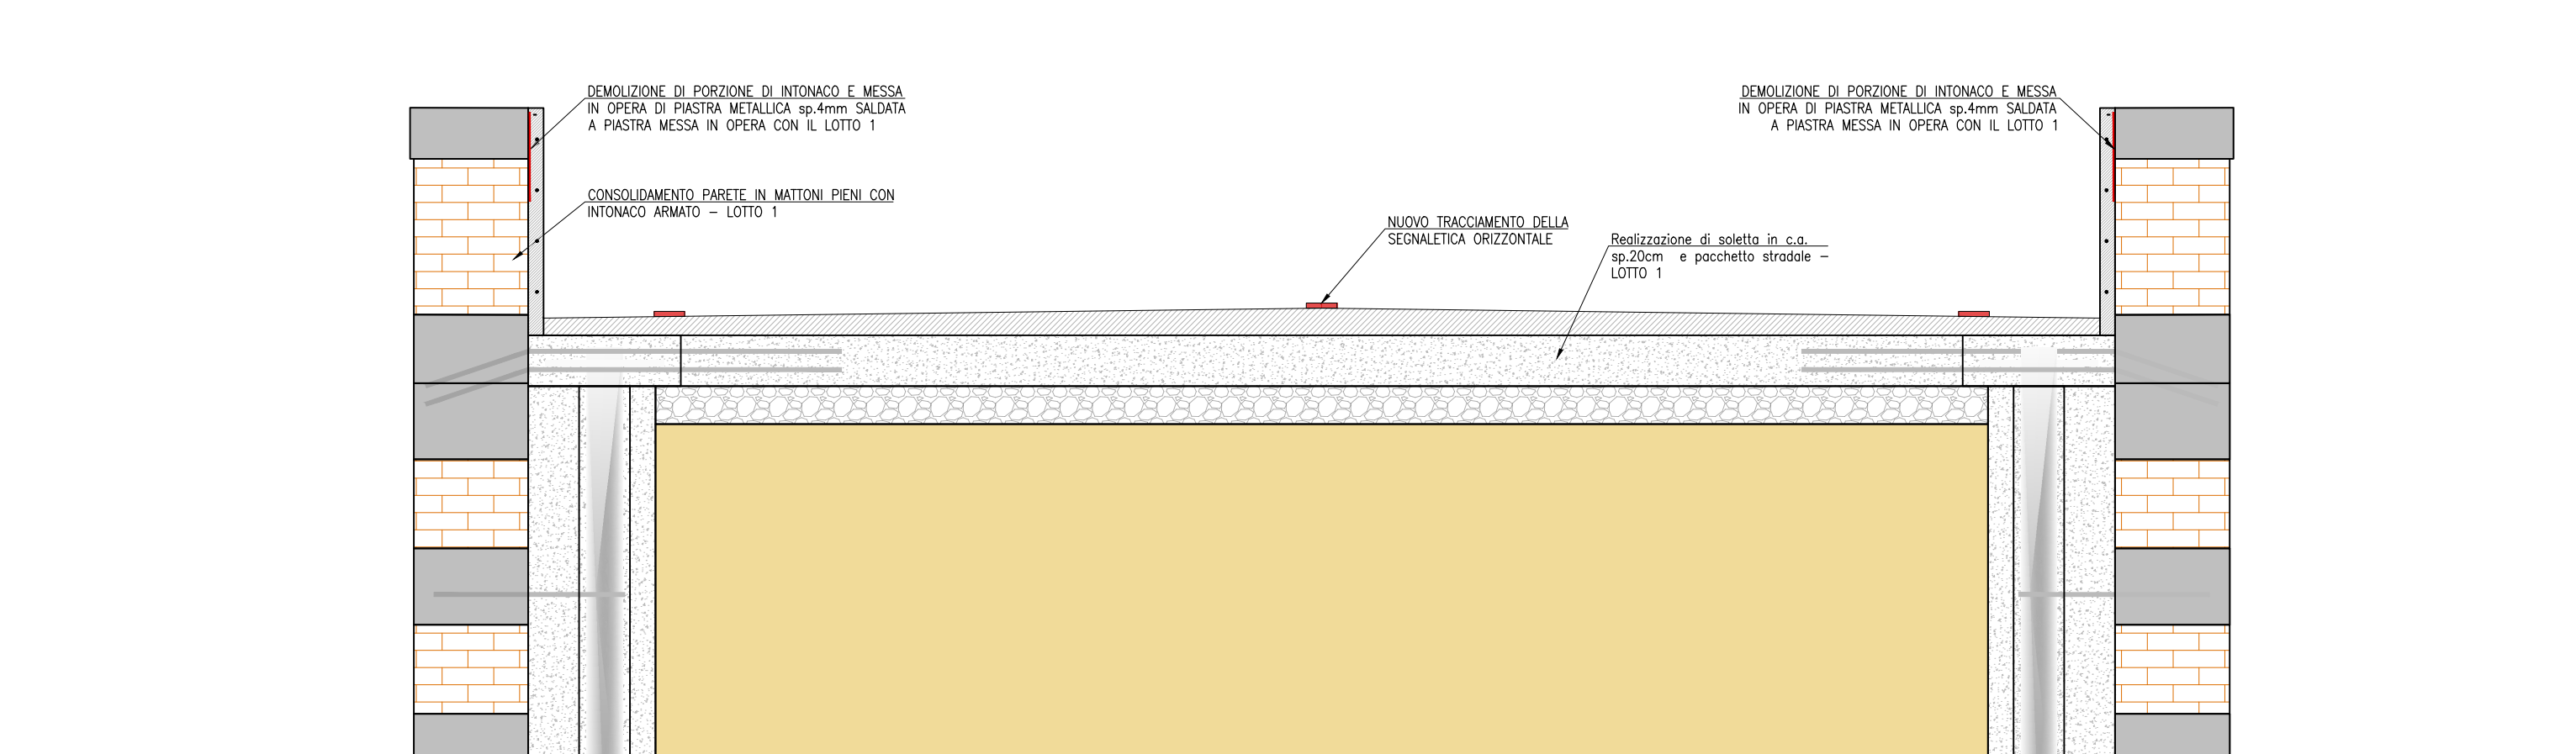

SEZIONE A-A  
SCALA 1:25

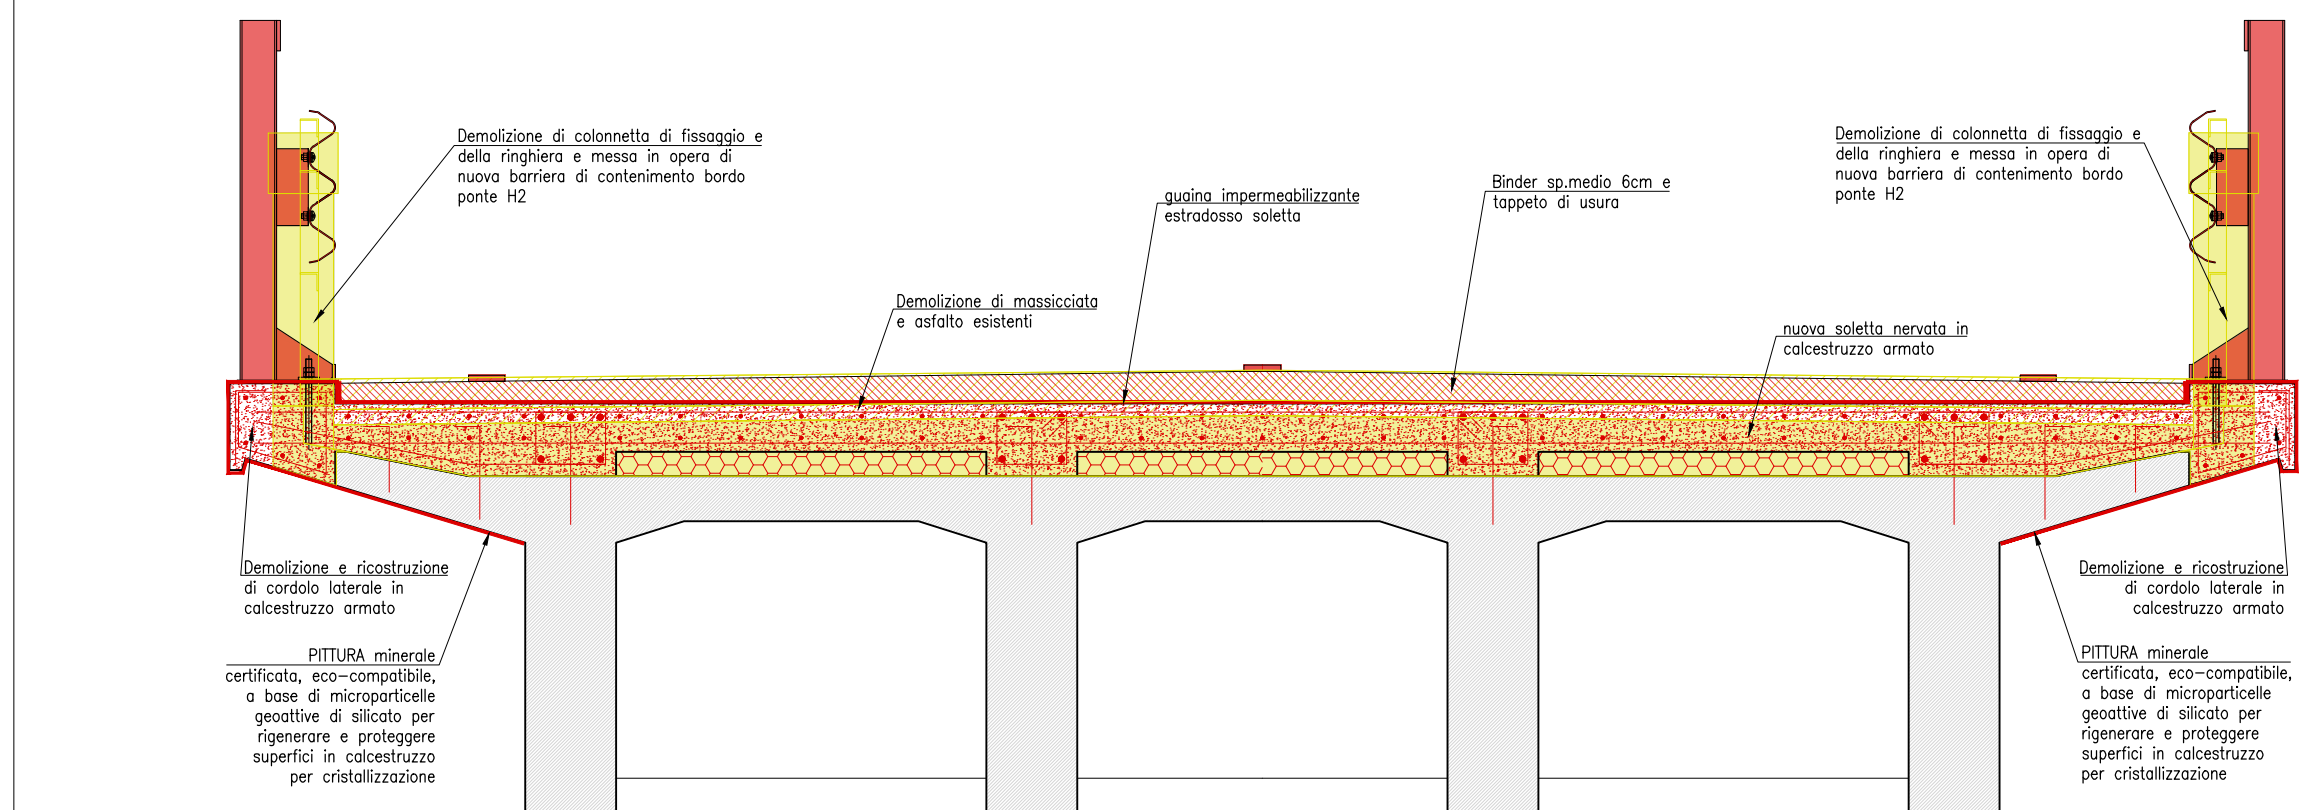

SEZIONE F-F  
SCALA 1:25

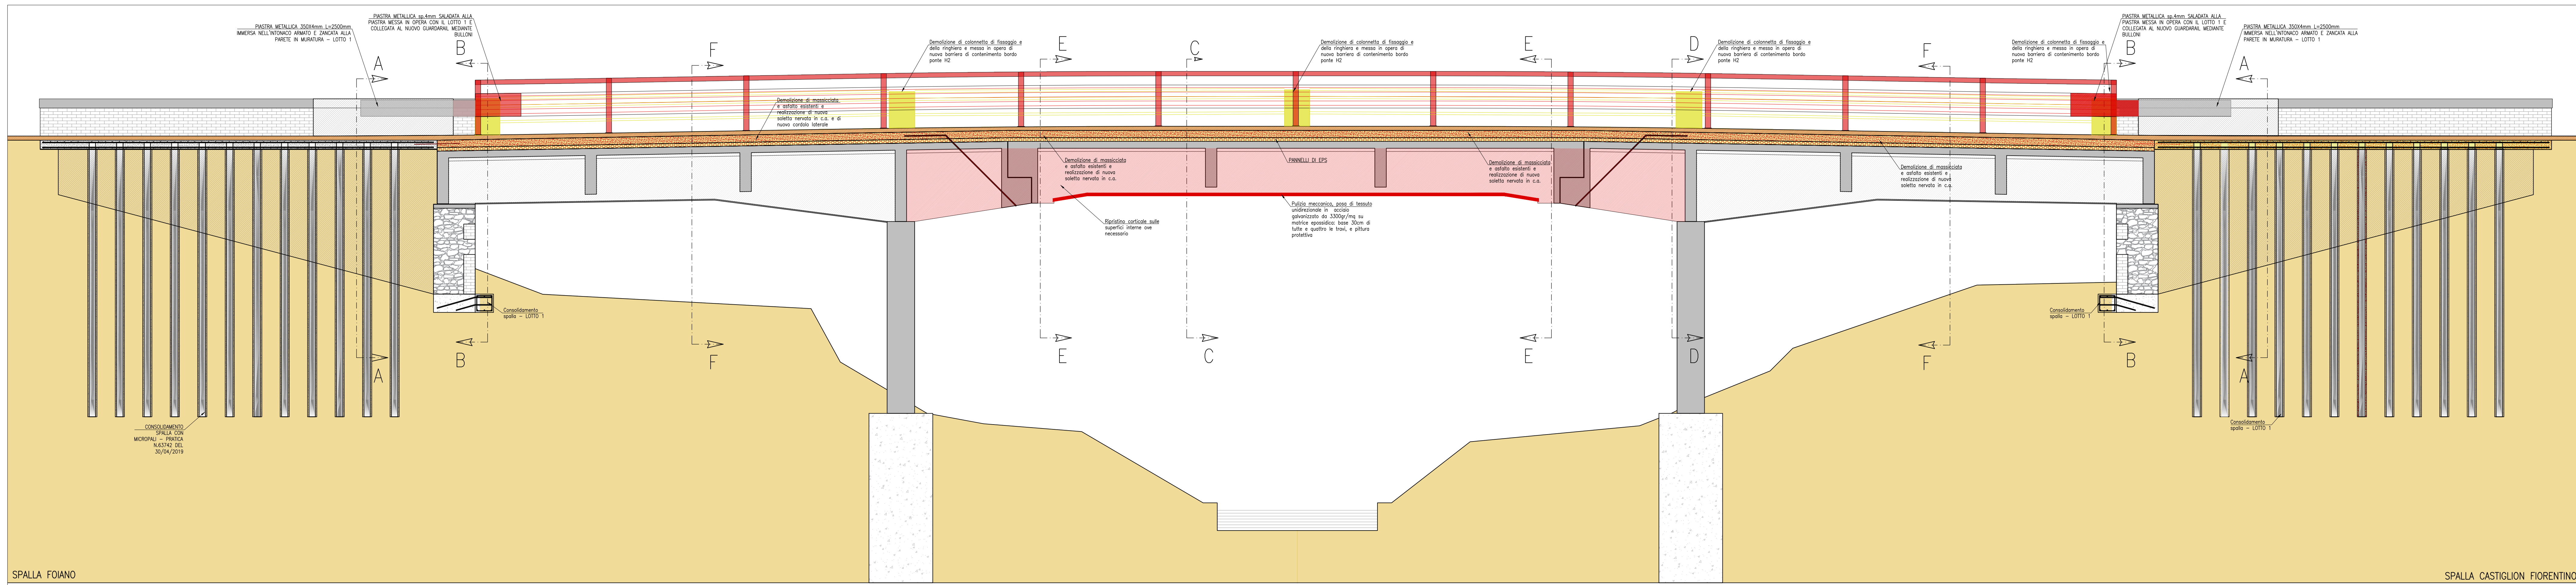

SEZIONE LONGITUDINALE DELL'OPERA  
SCALA 1:50

|   |                                                                                  |                                                                                    |                                                  |
|---|----------------------------------------------------------------------------------|------------------------------------------------------------------------------------|--------------------------------------------------|
| PROVINCIA DI AREZZO   |                                                                                  |                                                                                    |                                                  |
| COMPLETAMENTO DELL'INTERVENTO DI CONSOLIDAMENTO DELLE PARETI LATERALI DELLE SPALLE E DELL'IMPALCATO DEL PONTE SUL CANALE MAESTRO DELLA CHIANA LUNGO LA S.P. 27 DI CASTRONECELLO-BROLIO |                                                                                  |                                                                                    |                                                  |
| CATEGORIA PROGETTO<br>ARCHITETTONICO - PROGETTO ESECUTIVO - SECONDO LOTTO   |                                                                                  | ALLEGATO<br>A02_2                                                                  |                                                  |
| CONTENUTO TAVOLA<br>SEZIONI   |                                                                                  |                                                                                    |                                                  |
| ARCHITETTO<br>ST-22-042   | COMITENTE<br>Provincia di Arezzo<br>Settore Servizi Tecnici - Servizio Viabilità | PROGETTISTA<br>Provincia di Arezzo<br>Settore Servizi Tecnici - Servizio Viabilità | DATA<br>27/07/2026                               |
| STATO<br>SOVRAPPORITO   | UNITA DI MISURA<br>CM                                                            | SCALA<br>1:50 - 1:25                                                               | REVISIONI<br>--                                  |
| ELABORATO N°<br>6   |                                                                                  |                                                                                    |                                                  |
| STUDIO TECNICO CAPPELLI<br>Via Alina, 40 - 52024 Castiglion Fiorentino<br>tel. 0575/657108 - fax 0575/710180<br>e-mail: info@studiocapelli.it<br>www.studiocapelli.it                  |                                                                                  | IL PROGETTISTA DEI LAVORI<br>Arch. Lorenzo Capelli                                 | IL DIRETTORE DEI LAVORI<br>Arch. Lorenzo Capelli |