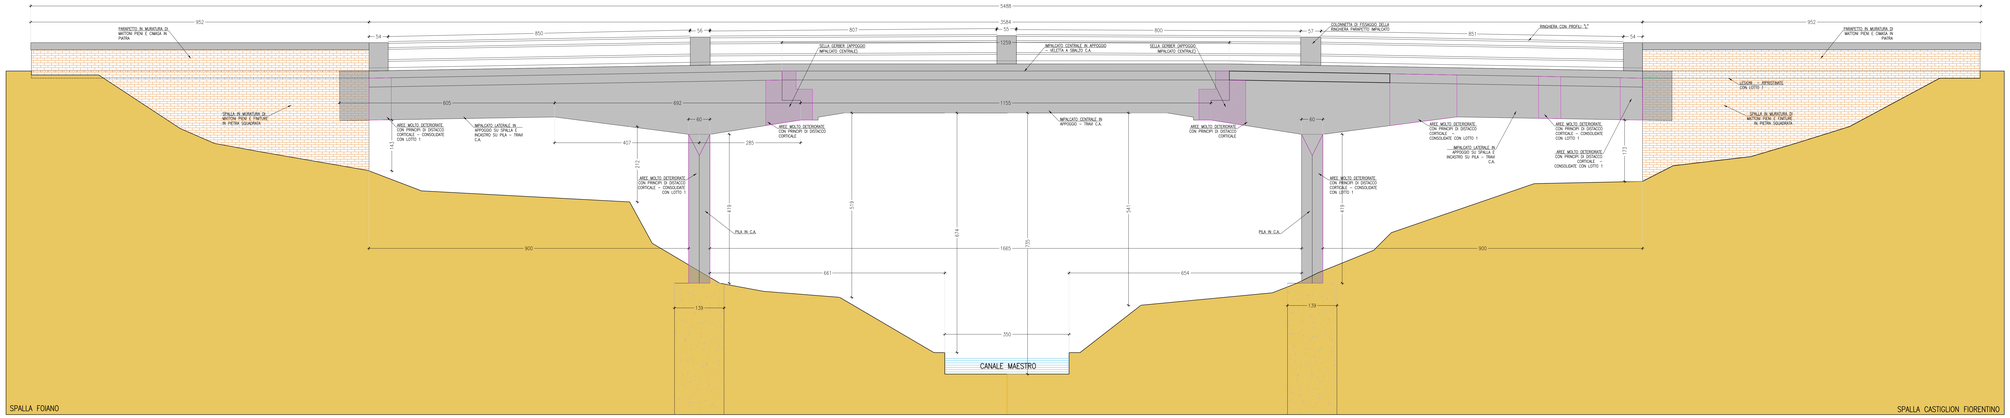

PROSPETTO LATERALE DELL'OPERA
SCALA 1:50

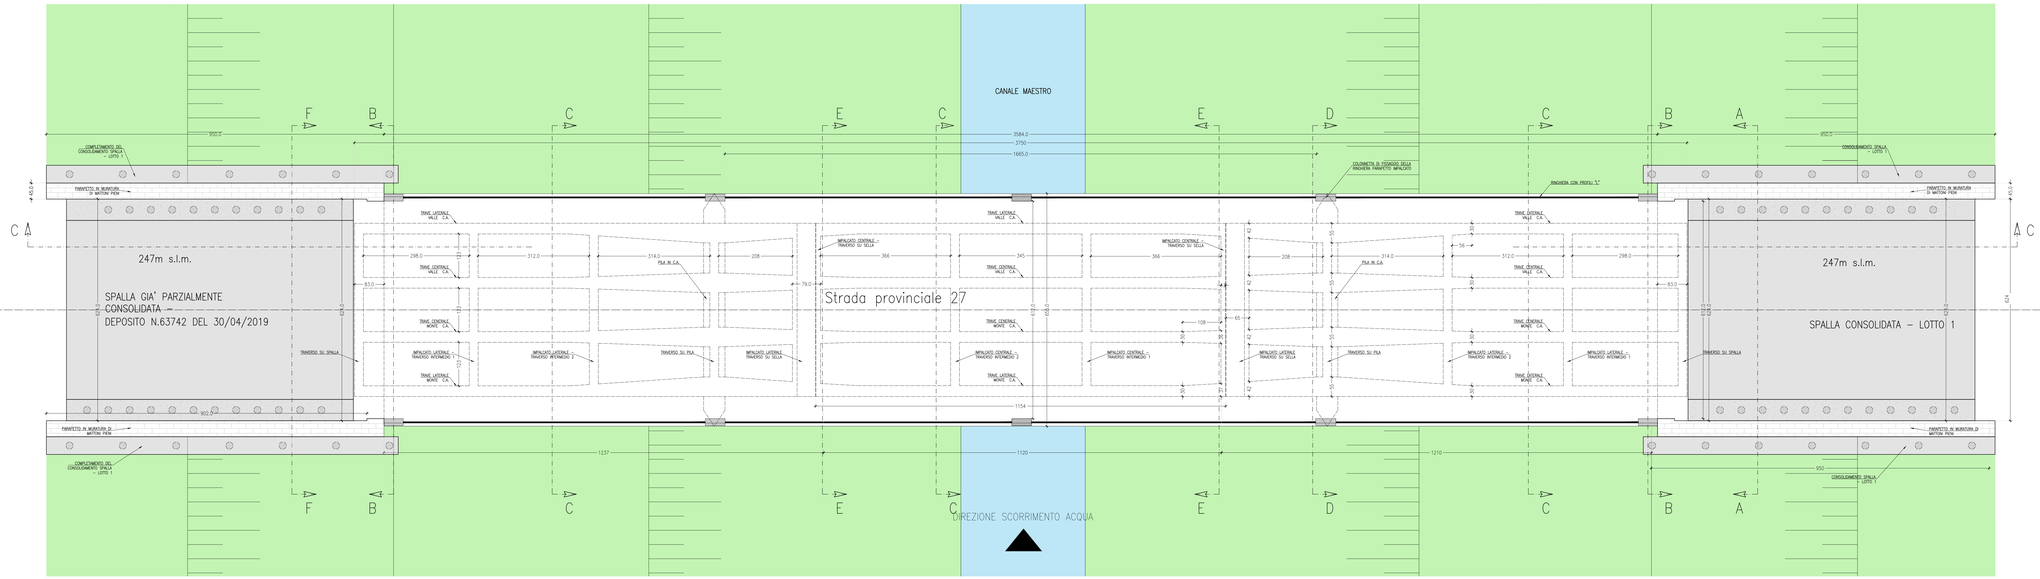

PLANIMETRIA GENERALE DELL'OPERA – QUOTA STRADALE
SCALA 1:50

PROVINCIA DI AREZZO

OGGETTO

COMPLETAMENTO DELL'INTERVENTO DI CONSOLIDAMENTO DELLE PARETI LATERALI DELLE SPALLE E DELL'IMPALCATO DEL PONTE SUL CANALE MAESTRO DELLA CHIANA LUNGO LA S.P. 27 DI CASTRONCELLO–BROLIO

CATEGORIA PROGETTO STRUTTURE – PROGETTO ESECUTIVO – SECONDO LOTTO CONTENUTO TAVOLA PIANTA E PROSPETTO	ALLEGATO A10_2

ARCHIVIO	COMMITTENTE	PROPRIETARIO	DATA
ST-22-042	Provincia di Arezzo Settore Servizi Tecnici – Servizio Viabilità	Provincia di Arezzo Settore Servizi Tecnici – Servizio Viabilità	27/07/2026
STATO	**UNITÀ DI MISURA**	**SCALA**	**REVISIONI**
ATTUALE	CM	1:50	– –
			– –

TACCOLA
DIGITALE ALLETTE
29.07.2026
09:09:58
GMT+02:00

ELABORATO N°
1

STUDIO TECNICO CAPPELLETTI
Via Atina,90 - 52043 Castiglion Fiorentino
tel. 0575/657058 - fax 0575/1751840
e-mail: info@cappellettiassociati.it
www.cappellettiassociati.it

IL PROGETTISTA DEI LAVORI
Ing. Nicola Cappelletti

IL DIRETTORE DEI LAVORI
Ing. Nicola Cappelletti